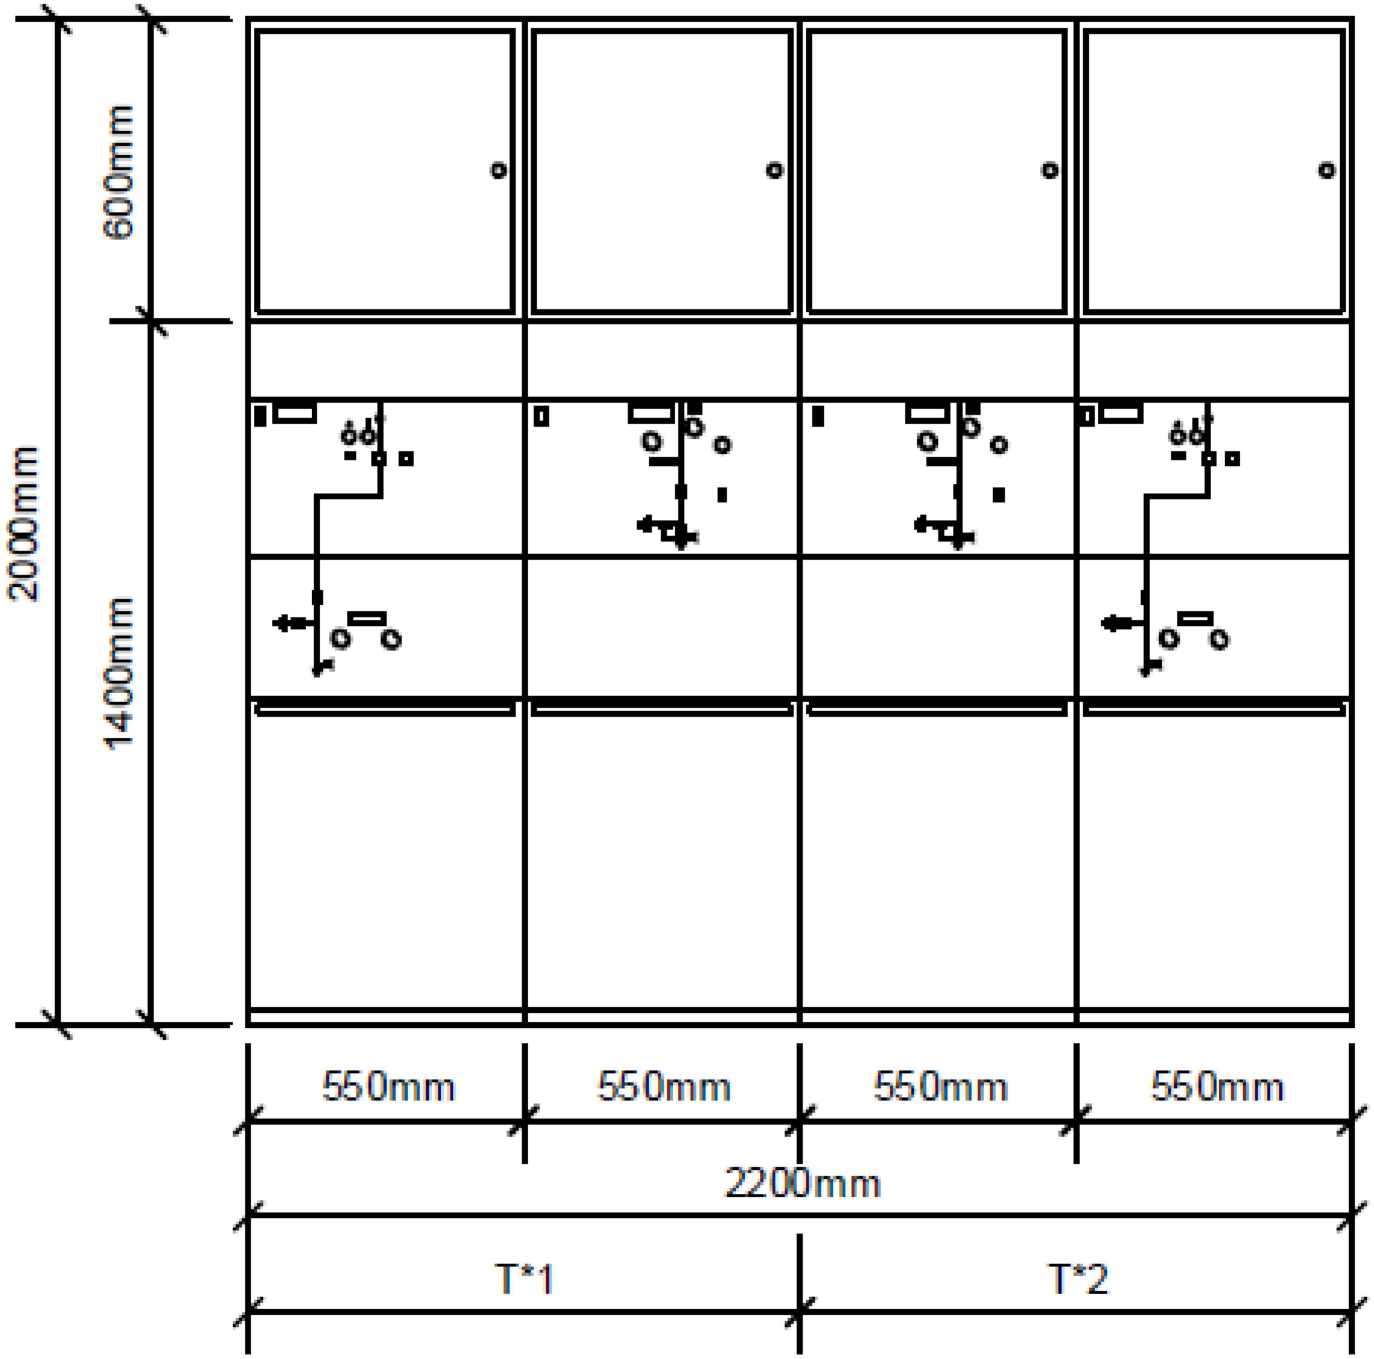

ZODP.PROJEKTANT	**VYPRACOVAL**	**KRESLIL**	SINTECH ENERGY Sintech-Energy s.r.o. Jezuitská 582/17, 602 00 Brno IČO: 092 04 300 jaros@sintechenergy.cz
Bc. Petr Mana	Bc. Petr Mana	Bc. Petr Mana	
STAV. ÚRAD : Brno - Bohunice	**KRAJ:** Jihomoravský		
INVESTOR: Fakultní nemocnice Brno, Jihlavská 340/20, Bohunice, 62500 Brno			**FORMÁT** A3
AKCE: FN Brno - Posílení elektrických rozvodů FN Brno v souvislosti s realizací projektu GKP projektová dokumentace II - TS 5 a TS 9 p.č. 1681/43, 2917, 1681/33 p.č. 1681/26, k.ú. Starý Lískovec			MĚŘÍTKO 1:250 **DATUM** 01/2025 ÚČEL **DPS** **ČÍS.ZAK.**
OBSAH: SO 03 Trafostanice TS 5 POHLED NA ROZVÁDĚČ RVN			**Č.VÝKR.** 04 **PARÉ Č.**