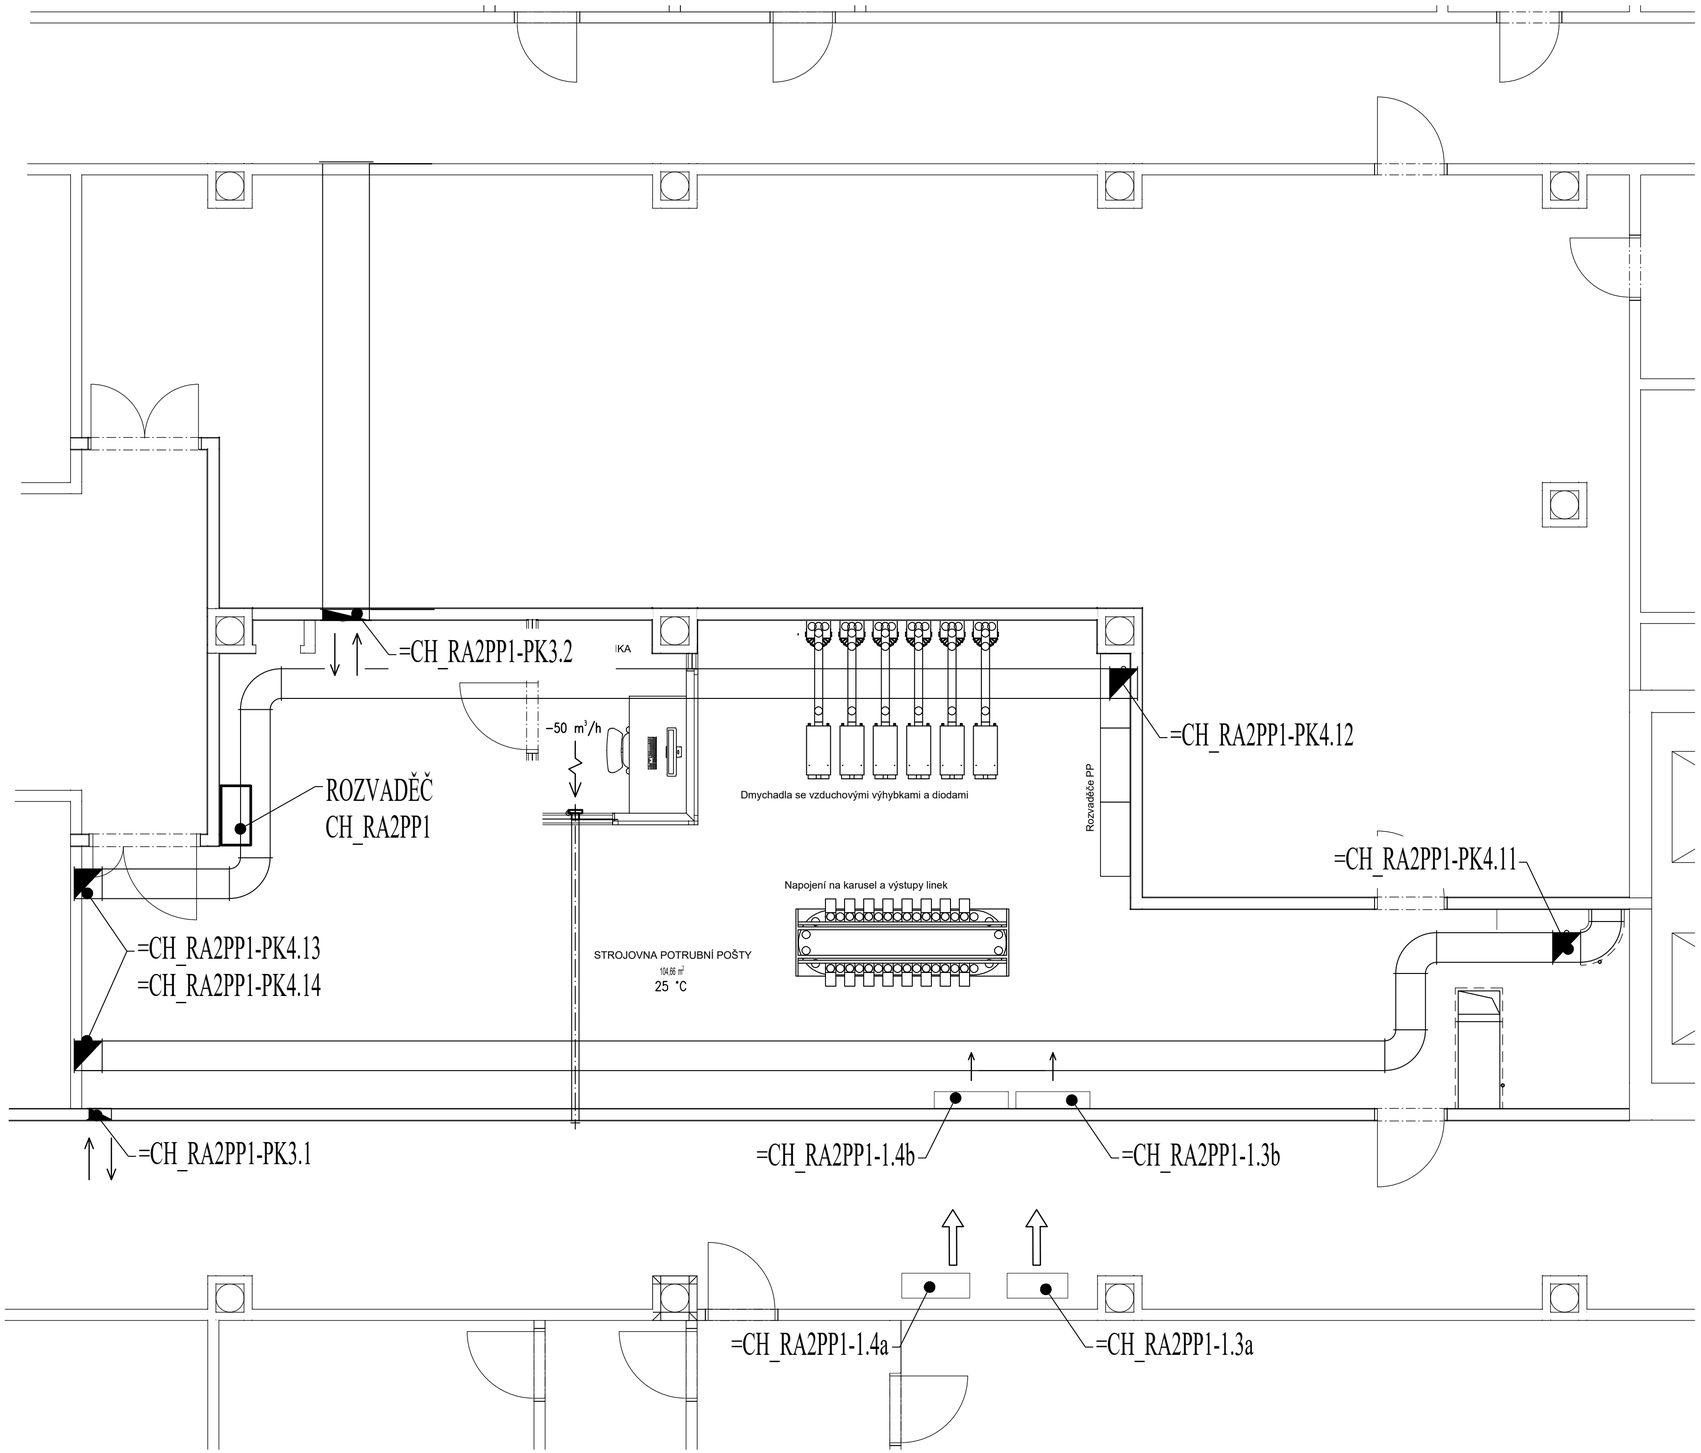


POZNÁMKA:
KOMPLETNÍ OZNAČENÍ PRVKU MaR VE TVARU = Č.ROZVADĚČE- OZNAČENÍ PRVKU MaR
PŘÍKLAD =RA10NP1+X1-E7
KOMPLETNÍ OZNAČENÍ KABELU MaR VE TVARU =Č.ROZVADĚČE-W...
PŘÍKLAD OZNAČENÍ SILOVÉHO KABELU MaR =RA10NP1+X1+WL...
PŘÍKLAD OZNAČENÍ SIGNÁLOVÉHO KABELU MaR =RA10NP1+X1+WS...
POZOR !!!! DODRŽOVAT ODDĚLENÍ KABELŮ WL A WS
-ČIDLA + PERIFERIE.VIZ PŘÍSLUŠNÉ RS-SCHÉMA
ZNAČENÍ PRVKŮ MAR VE VÝKRESOVÉ DOKUMENTACI:

PŘÍKLAD PRO OZNAČENÍ IRC REGULACE FAN COIL (FCU) =DXR10-LAN4-E+MZ-Y.4.081
ČISLO IRC REGLATORU: =DXR10
ČISLO LAN KOMUNIKACE: LAN4
ČISLO AKTUÁTORU A ŽALUZIE: E+MZ
ČISLO PATRA A MÍSTNOSTI: Y.4.081
ZNAČENÍ PRVKŮ MAR VIZ PŘÍSLUŠNÉ RS-SCHÉMA IRC:

LEGENDA:
B....ČIDLO T,rH
E.....EL.ZAŘÍZENÍ (ROZVADĚČ, EL. ZÁMEK DVEŘÍ,SNÍMAČ ZAPLAVENÍ,SNÍMAČ HLADINY)
F.....PRESOSTAT, PROTIMRAZOVÁ OCHRANA, TERMOSTAT
FM...FREKVENČNÍ MĚNIČ
M.....MOTOR (ČERPADLO, VENTILÁTOR)
P.....ČIDLO dP, P
PK...PROTIPOŽÁRNÍ VZT KLAPKA
Y.....VENTIL, REG. ARMATURA, SERVOPOHON VZT KLAPKY
Q.....MĚŘIČ TEPLA, ELEKTROMĚR
QM...SERVISNÍ VYPÍNAČ
MZ... ŽALUZIE
OK... OKENNÍ KONTAKT
QMX... PROSTOROVÝ PŘÍSTROJ KNX, TEPLOTA, DISPLEJ PRO REGULACI HVAC, TLAČÍTKO PRO OVLÁDÁNÍ ŽALUZIÍ, OSVĚTLENÍ NEBO SCÉN

PU 30 .....PROTIPOŽÁRNÍ UCPÁVKA EI30

te = 35 °C

Brno [582786]
± 0,000 = 280,700 m.n.m.

PROJEKT / PROJECT:
**FN BRNO**
**Výstavba gynekologicko-porodnické kliniky**
Brno [582786]
k. ú. Starý Lískovec [612014], k.ú. Bohunice [612006]
AUTOŘI: ING. ARCH. MICHAL JUHA, ING.ARCH. JAN TOPINKA
SPOLUAUTOŘI: ING. ARCH. NIKOLA KOLEŇÁKOVÁ, ING. ARCH. JOZEF RODERIK PRIESTER, ING. ARCH. MARTINA ŽÁBOJOVÁ, ING. ARCH. ELIŠKA POULOVÁ
HLAVNÍ ARCHITEKT PROJEKTU: ING. ARCH. MICHAL JUHA, ING. ARCH. JAN TOPINKA
HLAVNÍ INŽENÝR PROJEKTU: ING. JIŘÍ SLÁNSKÝ, ING. LUDĚK TOMEK
ZÁSTUPCE HIP: MGR. OLEKSANDR HORBACH, ING. JAN KOČÍ

INVESTOR / CLIENT:
**Fakultní nemocnice Brno**
Jihlavská 20, 625 00 Brno
IČO: 65269705, DIČ: CZ65269705

Sdružení
Budoucnost gynekologicko-porodnické kliniky ve FN Brno
DOMY ARCHITECTS
LT PROJEKT
JIKA

AUTORIZAČNÍ RAZÍTKO / AUTHORIZATION:

PARÉ / SET:

ZODPOVĚDNÝ PROJEKTANT / RESPONSIBLE DESIGNER:
Ing.Saker Kalany

ZPRACOVAL / DRAWN BY:
Ing.Saker Kalany

KONTROLOVAL / CHECKED BY:
Ing.Saker Kalany

FÁZE / PHASE:
**DPS - DOKUMENTACE PRO PROVÁDĚNÍ STAVBY**

OBJEKT/BUILDING:
SO-04 NOVÁ PŘEJEZDOVÁ STANICE POTRUBNÍ POŠTY

MĚŘÍTKO / SCALE: 1:50

ČÍSLO PROJEKTU / PROJECT NUMBER: **J21016**

NÁZEV VÝKRESU / TITLE:
**Půdorys 2.PP - objekt CH - nový stav**

D.1.4.8-SO-04 -**Měření a regulace**

ČÍSLO VÝKRESU / DRAWING No.: **D.1.4.8-SO-04-B-02**

DATUM / DATE: 08/2024

REVIZE: **0**