
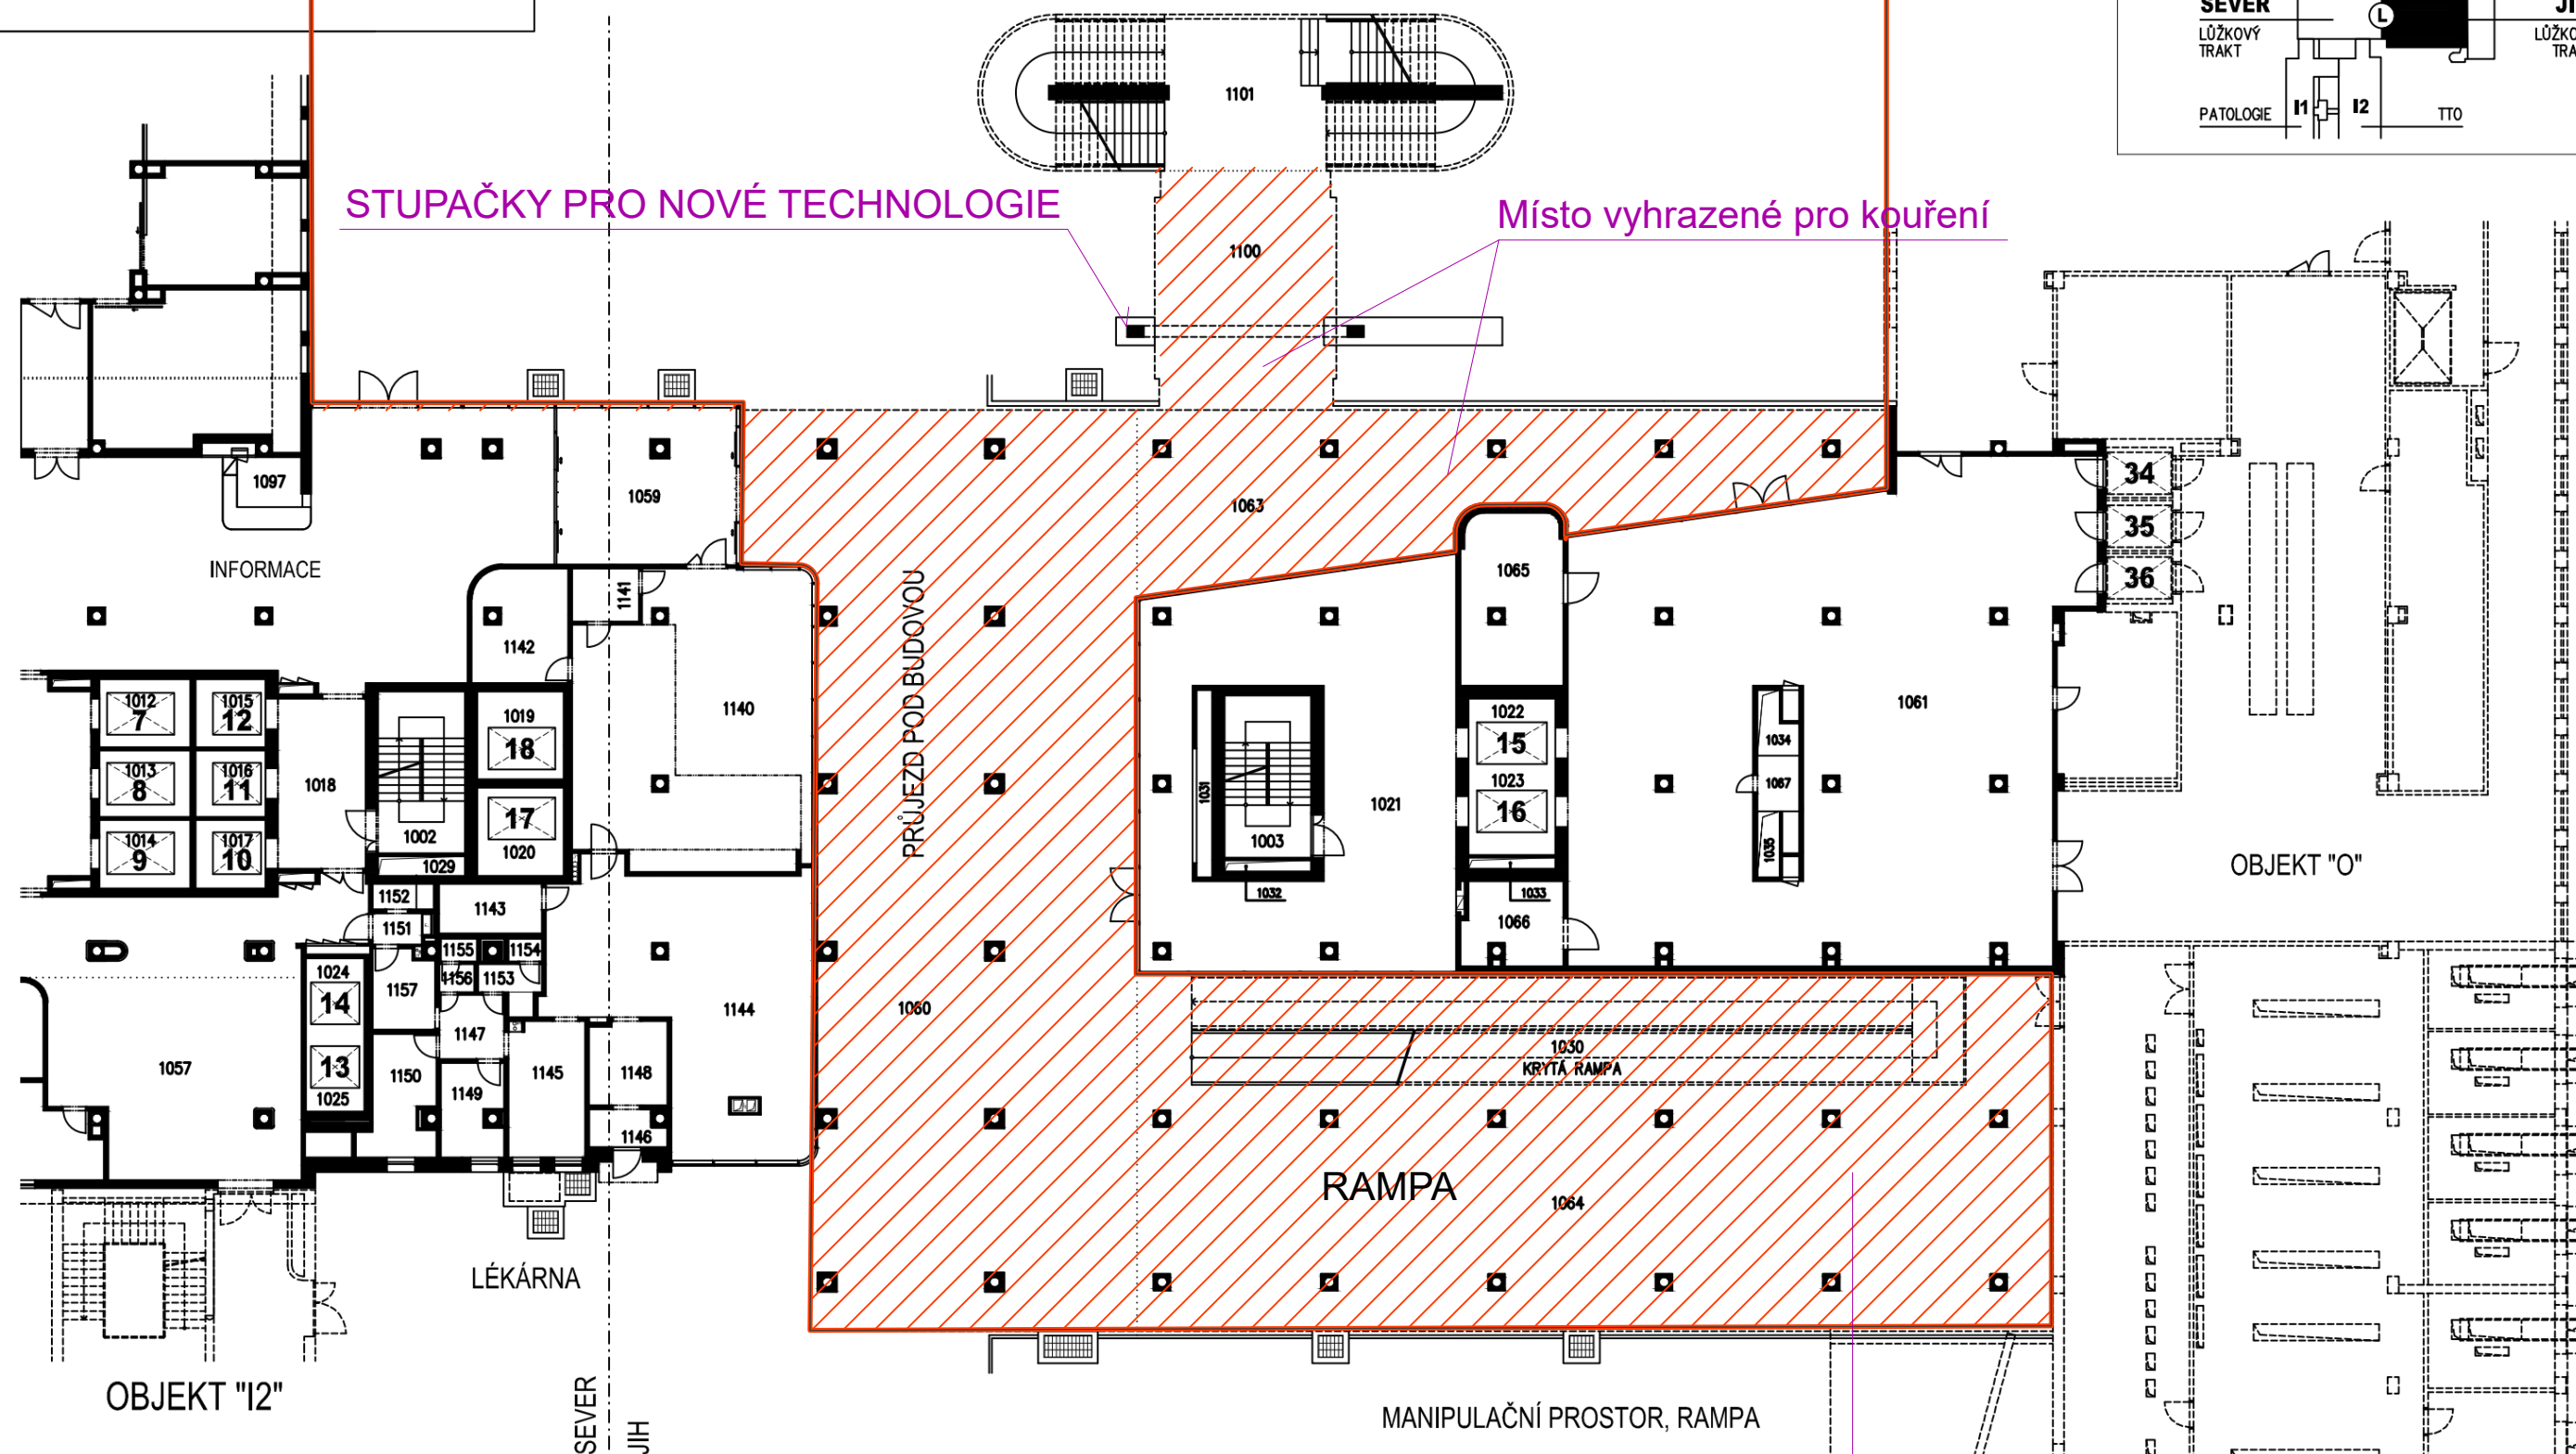
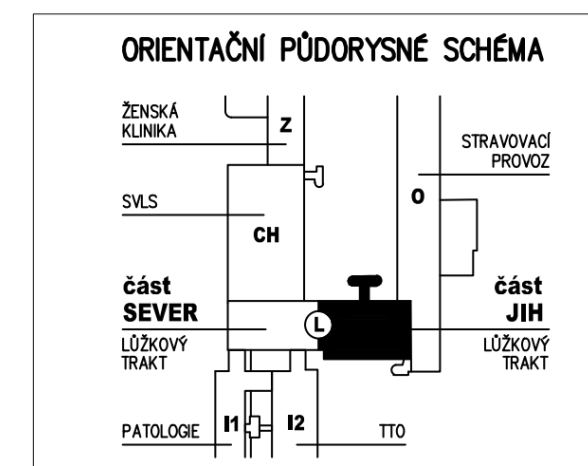


L - 1.NP / jih

měřítko 1 : 250

aktualizace: 08 / 2018

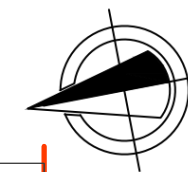

ZADÁNÍ 1.NP:

- Revitalizace venkovních prostor průjezdu, rampy, místa vyhrazeného pro kouření - 1060, 1064, 1063, 1100

Povrchy, osvětlení, městský mobiliář

- Stavební úpravy venkovního schodiště 1101, včetně návrhu osobního výtahu z 1.PP. Rozsah úprav dle závěrů stavebně-technického průzkumu.

ŘEŠENÁ PLOCHA CCA 640 m²