



VERTIKÁLNÍ ŘEZ PŘÍČKOU

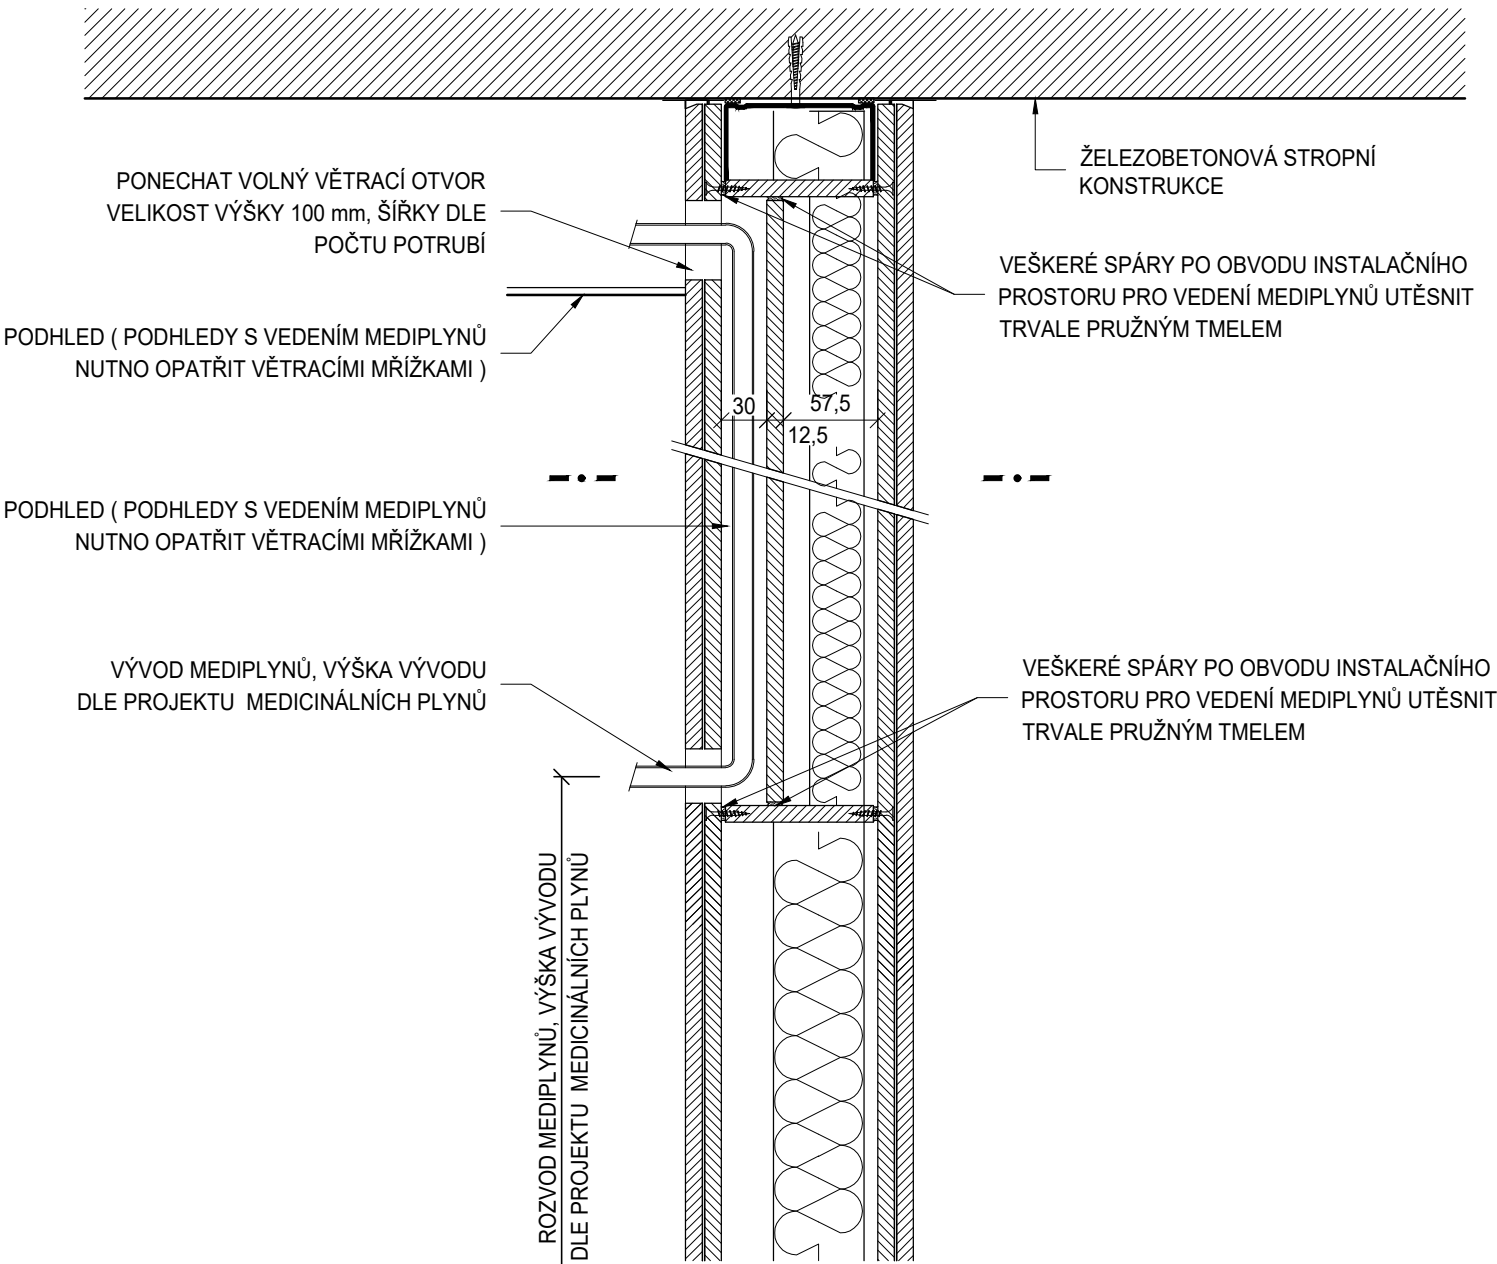

HORIZONTÁLNÍ ŘEZ PŘÍČKOU

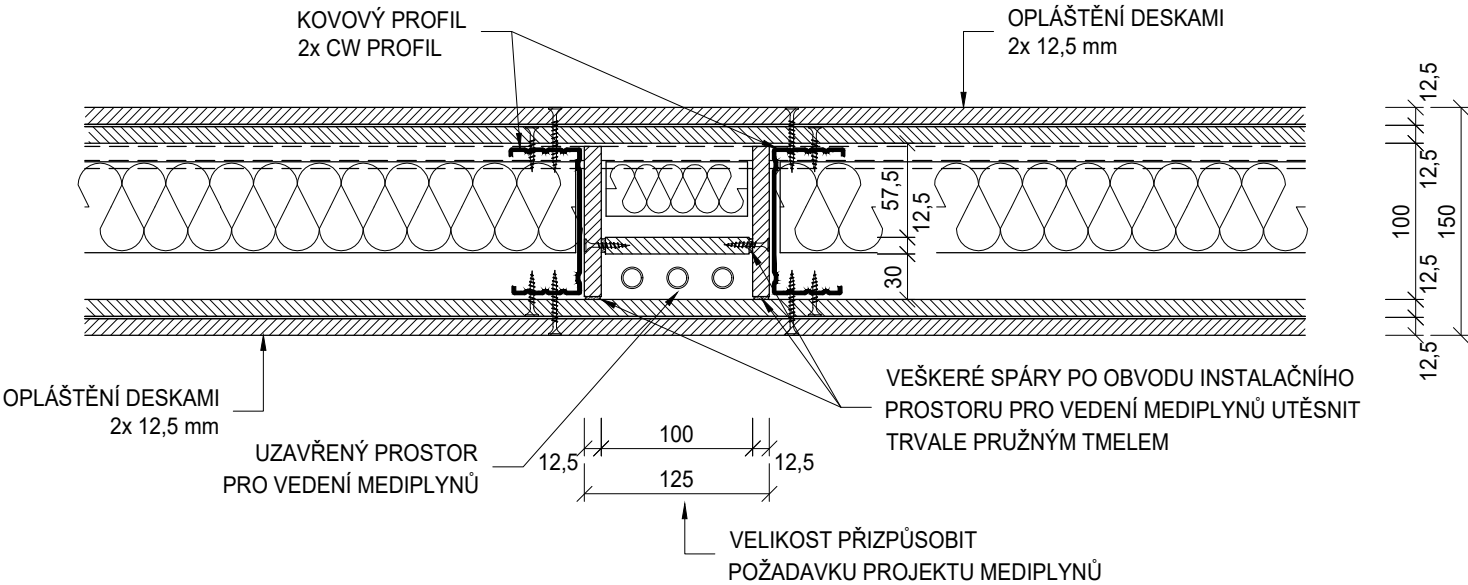

POZNÁMKA

- PODROBNOSTI KONSTRUKCÍ VIZ TECHNICKÁ ZPRÁVA D.1.02.1-001
- PROJEKTOVÁ DOKUMENTACE BYLA VYPRACOVÁNA PODLE ČSN, VYHLÁŠEK A ZÁKONŮ PLATNÝCH V DOBĚ JEJÍHO PŘEDÁNÍ OBJEDNATELI
- KONKRÉTNÍ TECHNICKÉ SPECIFIKACE VÝROBKŮ A MATERIÁLŮ OBSAŽENÉ V PROJEKTOVÉ DOKUMENTACI UDÁVAJÍ TECHNICKÝ STANDARD STAVBY, JEDNOTLIVÝCH VÝROBKŮ A MATERIÁLU A JE MOŽNÉ JE PO DOHODĚ S INVESTOREM A PROJEKTANTEM ZAMĚNIT

Revize	Vypracoval	Popis revize	Datum
--------	------------	--------------	-------

<div><div>LT PROJEKT</div><div>PROJEKTOVÁNÍ ZDRAVOTNICKÉ VÝSTAVBY</div></div>		<div>Hlavní inženýr projektu: ING. JAN KOČMÁNEK</div> <div>Vedoucí projektant zakázky: ING. JAN KOČMÁNEK</div>	<div>Investor: Fakultní nemocnice Brno Jihlavská 20, 625 00 Brno Tel: +420 532 231 111 www.fnbrno.cz</div>
<div>Profese: ARCH - STAV</div>	<div>Zpracovatel dílu: LT PROJEKT a.s., Křofťova 45, 616 00 Brno Tel: +420 533 445 505 E-mail: jan.zamrzla@ltprojekt.cz www: www.ltprojekt.cz</div>		<div>Autorizace:</div>
<div>Odpovědný projektant: ING. JAN ZAMRZLA</div>	<div>Vypracoval: ING. JAN ZAMRZLA</div>	<div>Kontroloval: ING. MARTIN FORAL</div>	
<div>Jan Zamrzla</div>	<div>Jan Zamrzla</div>	<div>Foral</div>	
<div>Akce: REKONSTRUKCE KORONÁRNÍ JEDNOTKY IKK</div>			
<div>Objekt: BUDOVA CH SO 01</div>		<div>Zakázkové číslo: DPS 33 - 2024</div> <div>Datum: 09 - 2025</div> <div>Stupeň: PRO PROVÁDĚNÍ STAVBY</div> <div>Formát: 2 A4</div>	<div>Paré:</div>
<div>Obsah: VEDENÍ MEDIPLYNŮ V SDK PŘÍČCE</div>		<div>Měřítko: 1:2</div>	