
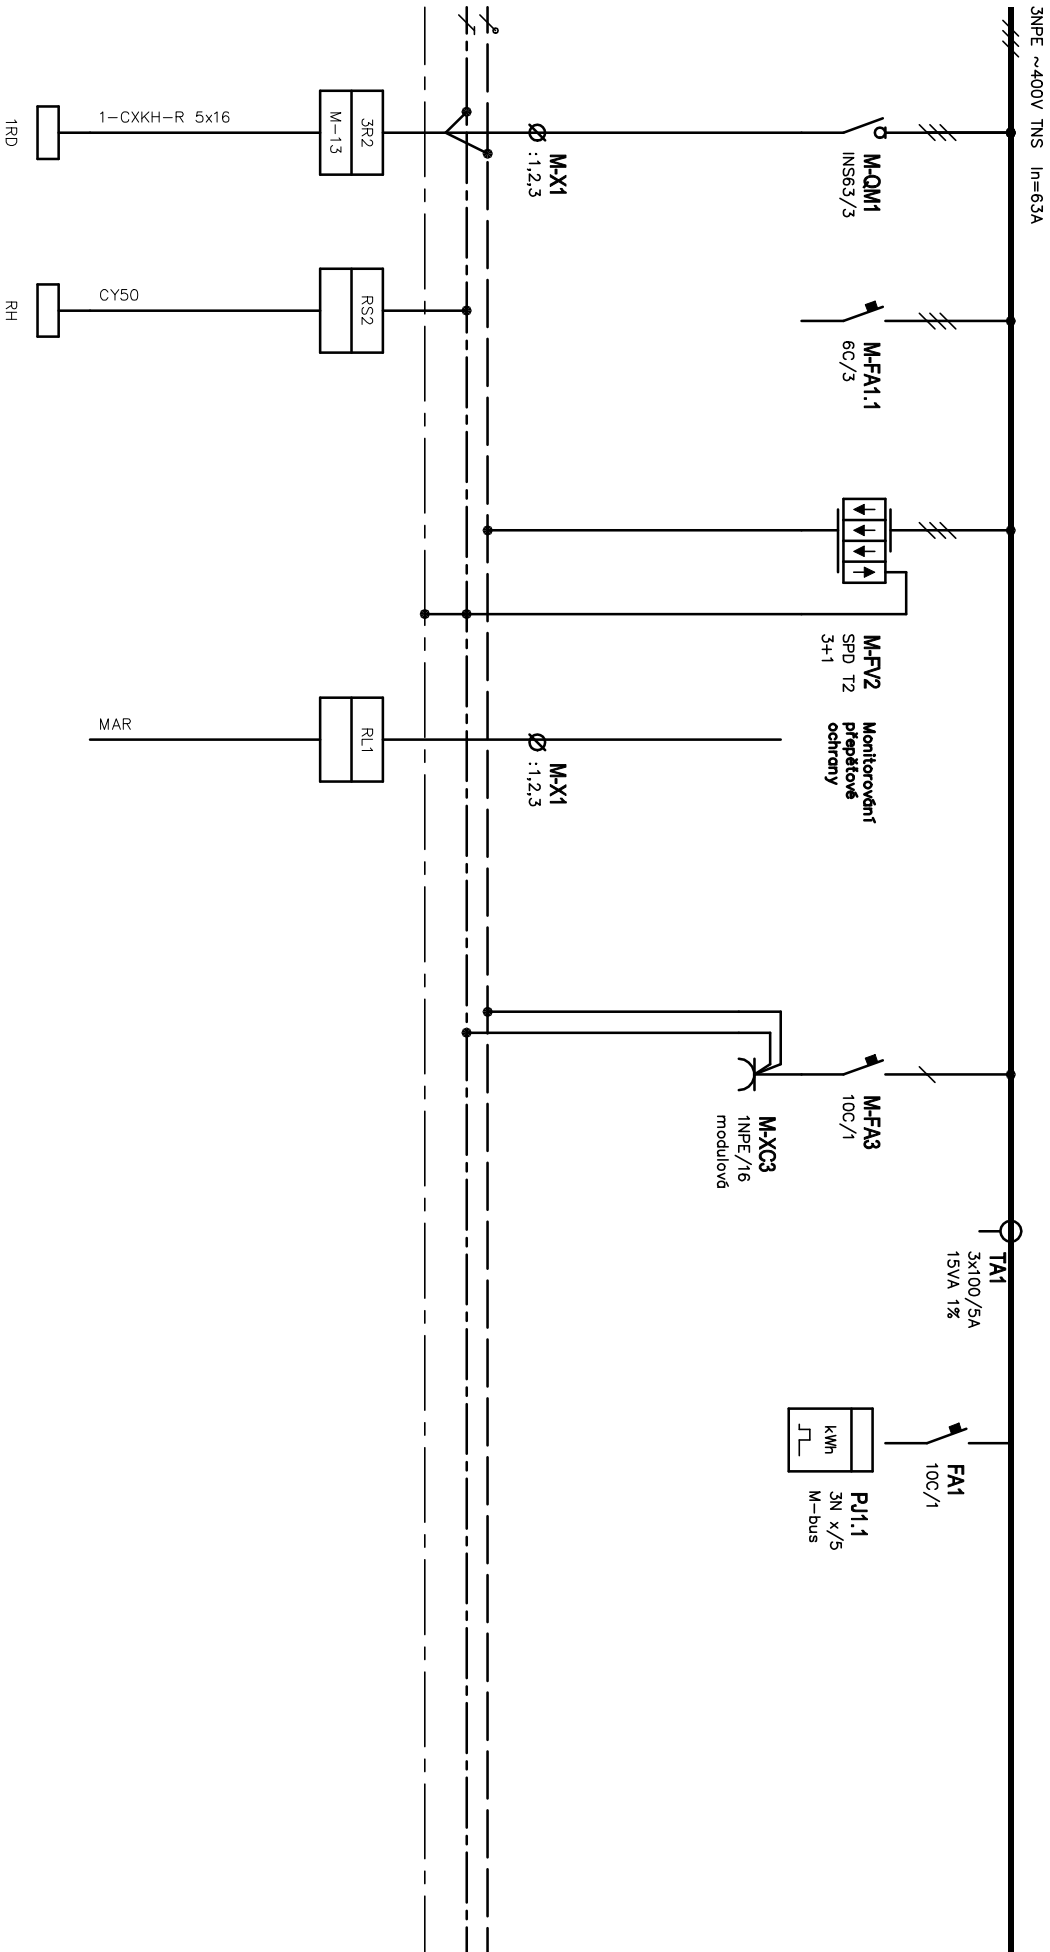


Revize	Vypracoval	Popis revize	Datum


 PROJEKTOVÁNÍ ZDRAVOTNICKÉ VÝSTAVBY	Hlavní inženýr projektu: ING. JAN KOČMÁNEK Vedoucí projektant zakázky: ING. JAN KOČMÁNEK	Investor: Fakultní nemocnice Brno Jihlavská 20, 625 00 Brno Tel: +420 532 231 111 www.fnbrno.cz
---	---	--

Profese: EL	Zpracovatel dílu: SUBTECH, s.r.o. Slovinská 693/29, 61200 Brno Tel: +420 739 003 357 E-mail: novotny@subtech.cz		Autorizace:
Odpovědný projektant:	Vypracoval:	Kontroloval:	
ING. JAN NOVOTNÝ	ING. JAN NOVOTNÝ	ING. JAN NOVOTNÝ	

Akce:		Zakázkové číslo:		DSP 33 - 2024	Paré:
REKONSTRUKCE KORONÁRNÍ JEDNOTKY IKK		Datum:		08 - 2025	
		Stupeň:		PRO PROVADĚNÍ STAVBY	
Objekt:	BUDOVA CH	SO 01	Formát:		
Obsah:			Měřítko:	Číslo výkresu:	
Rozvaděč 1R1				D.1.01.4c-202	




Oddělení Elektro		Zodpovědný projektant Ing. Jan Novotný	Druh dokumentu Výkres rozváděče	Status dokumentu Vydáno		
SJBTECH Sovětská 28, 612 00 Brno Česká republika www.sjbtech.cz		Výpracoval Ing. Jan Novotný	Název, doplňující název Budova CH KK S01 Rozváděč 1R2	Číslo dokumentu D.1.01.4c-202		
		Kontroloval Ing. Jan Novotný		Změno		
		Datum vydání 2025-08-20				
				List 1		

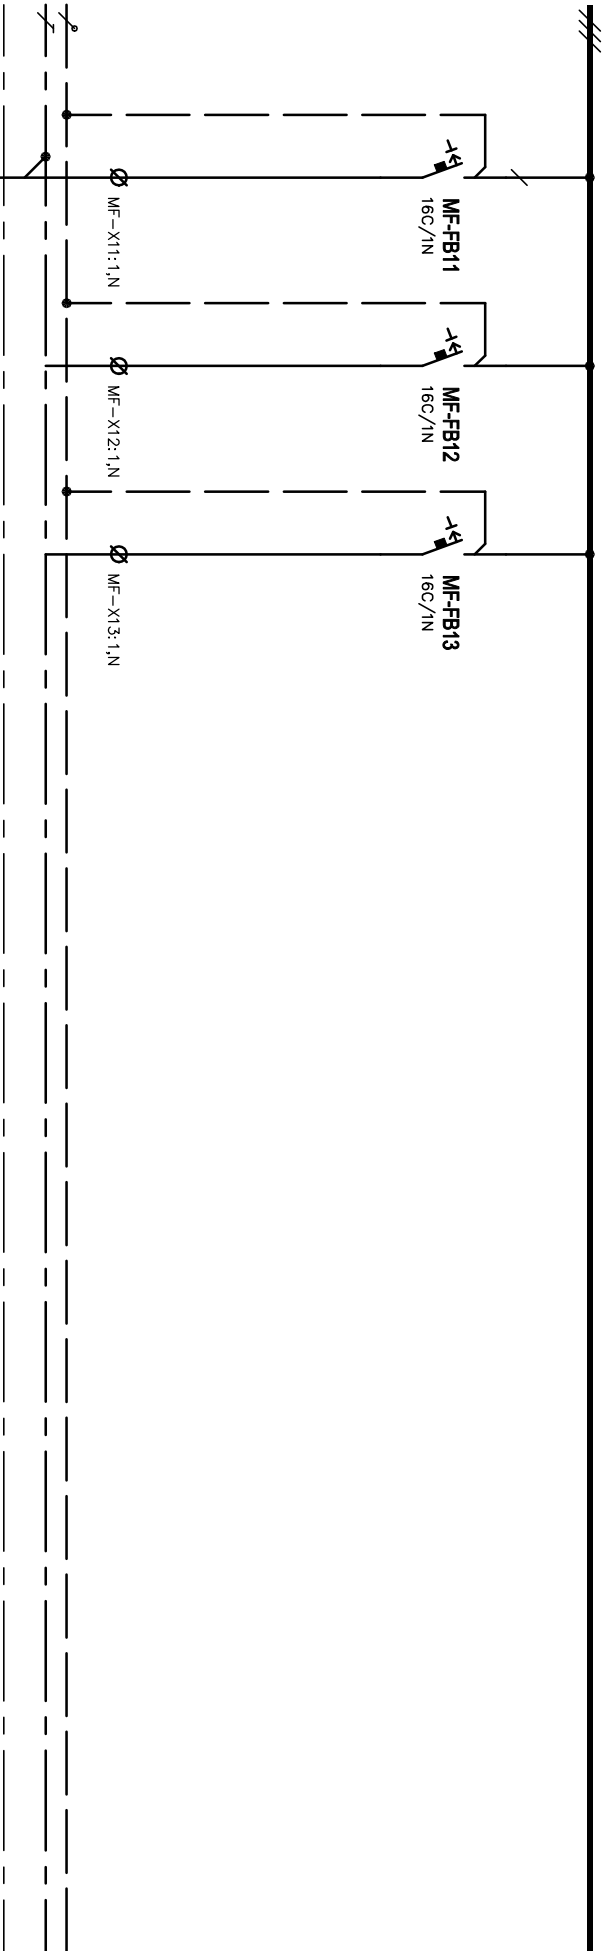


B.CH.1.048A

Oddělení Elektro		Zodpovědný projektant Ing. Jan Novotný	Druh dokumentu Výkres rozváděče	Status dokumentu Vydáno		
SUBTECH Sovětská 28, 612 00 Brno Česká republika www.subtech.cz		Vypracoval Ing. Jan Novotný	Název, doplňující název Budova CH KK S01 Rozváděč 1R2	Číslo dokumentu D.1.01.4c-202		
		Kontroloval Ing. Jan Novotný				
				Změno	Datum vydání 2025-08-20	List 2

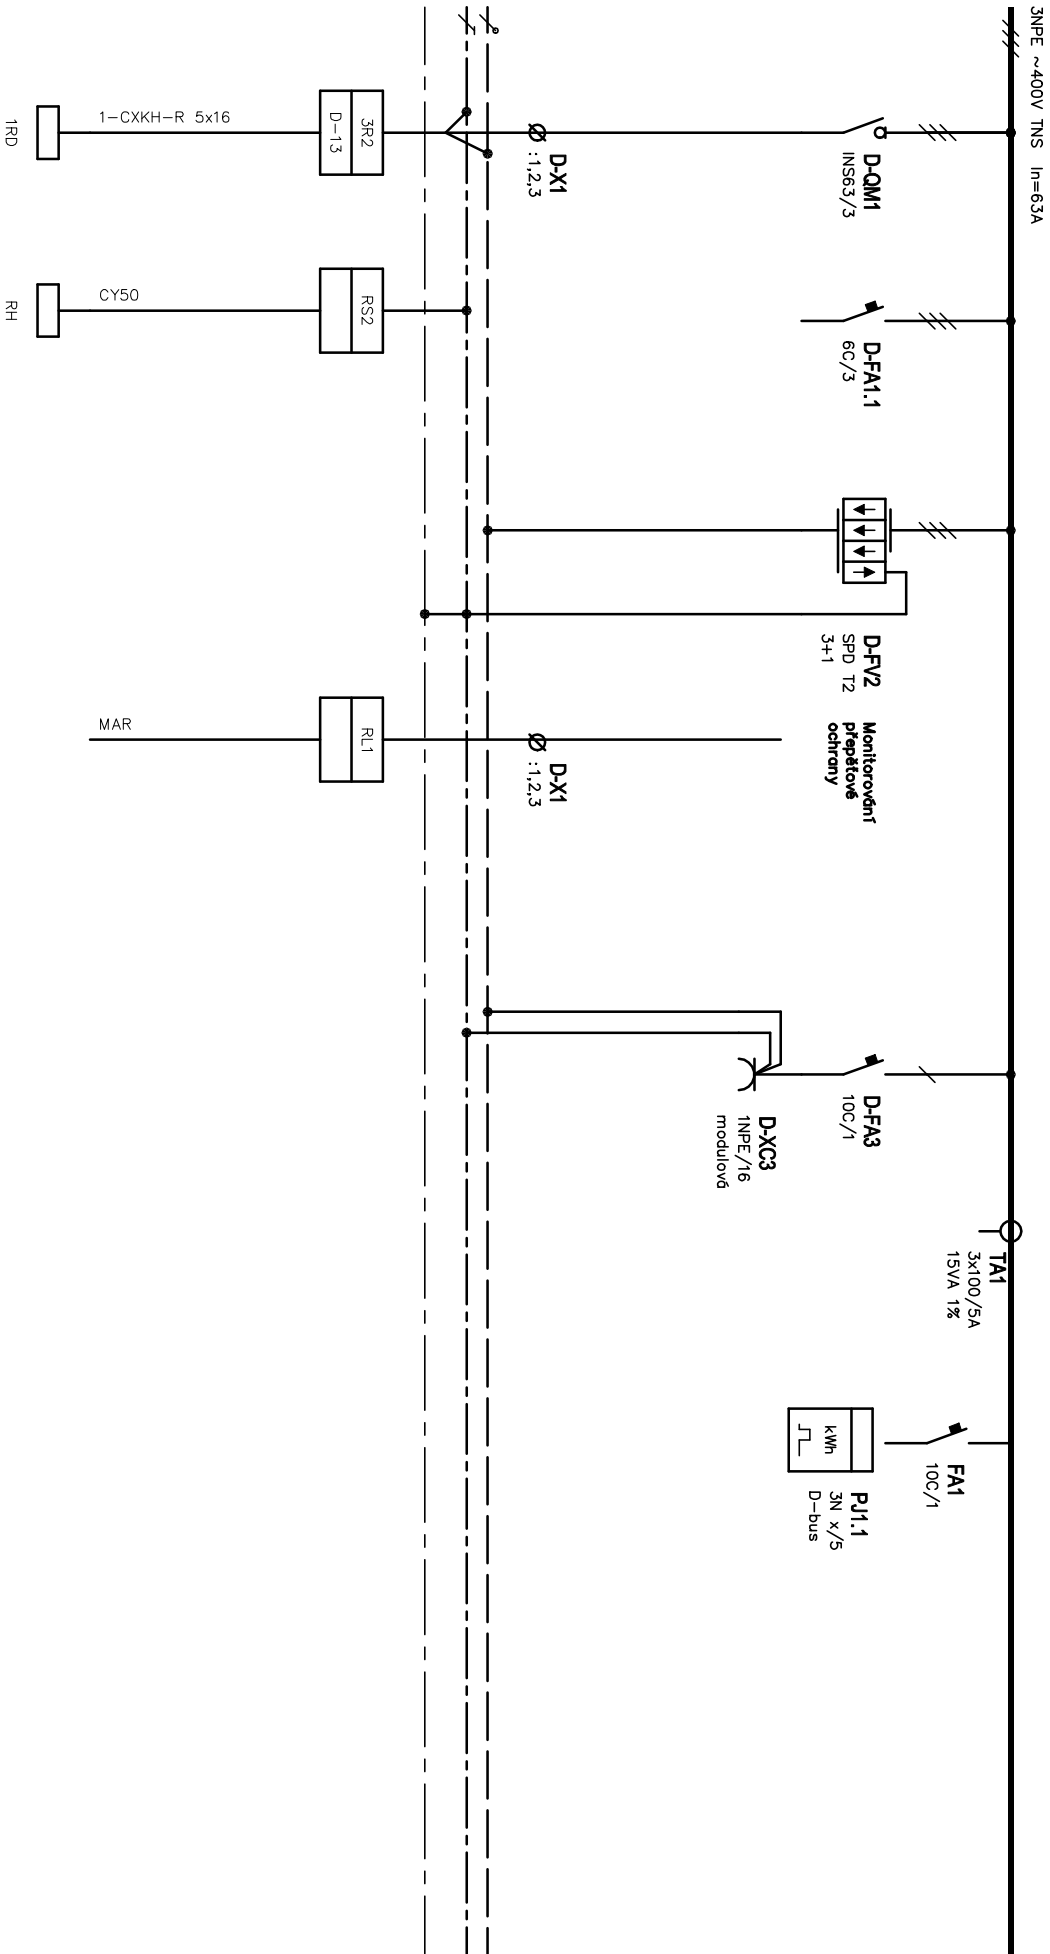




Oddělení		Zodpovědný projektant		Druh dokumentu		Status dokumentu	
Elektro		Ing. Jan Novotný		Výkres rozváděče		Vydáno	
SUBTECH Strojníka 2a, 612 00 Brno Česká republika www.subtech.cz		Výpracoval		Název, doplňující název Budova CH KKK		Číslo dokumentu D.1.01.4c-202	
		Ing. Jan Novotný					
		Kontroloval		S01			
		Ing. Jan Novotný		Revizdělč IR2			
				Změna		Datum vydání	
						2025-08-20	
						Líst	
						3	

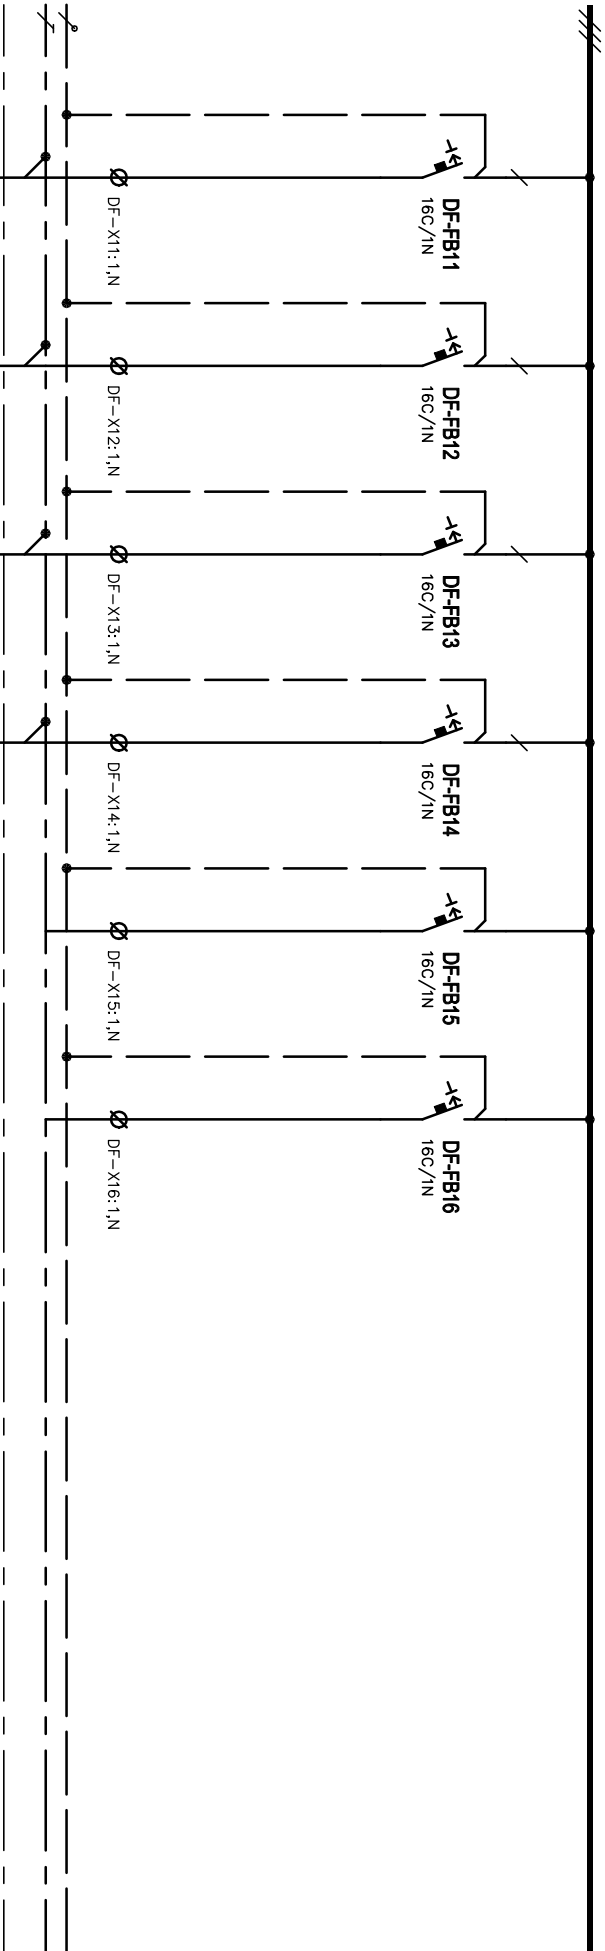

B.CH.1.048A	1-CXKH-R 3x2,5	1R2 DF-11	1
B.CH.1.048A	1-CXKH-R 3x2,5	1R2 DF-12	1
B.CH.1.048A	1-CXKH-R 3x2,5	1R2 DF-13	1
B.CH.1.048A	1-CXKH-R 3x2,5	1R2 DF-14	1

Oddělení		Zodpovědný projektant		Druh dokumentu		Status dokumentu	
Elektro		Ing. Jan Novotný		Výkres rozváběče		Vydáno	
SUBTECH Strojovna 2a, 612 00 Brno Česká republika www.subtech.cz		Výpracoval		Název, doplňující název Budova CH IKK			
		Ing. Jan Novotný					
		Kontroloval		S01			
Ing. Jan Novotný		Revizadce IR2		Změna		Datum vydání	
				2025-08-20		4	

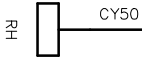List
5

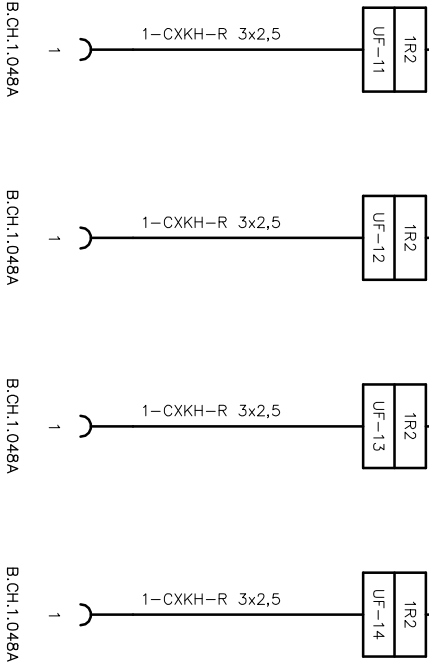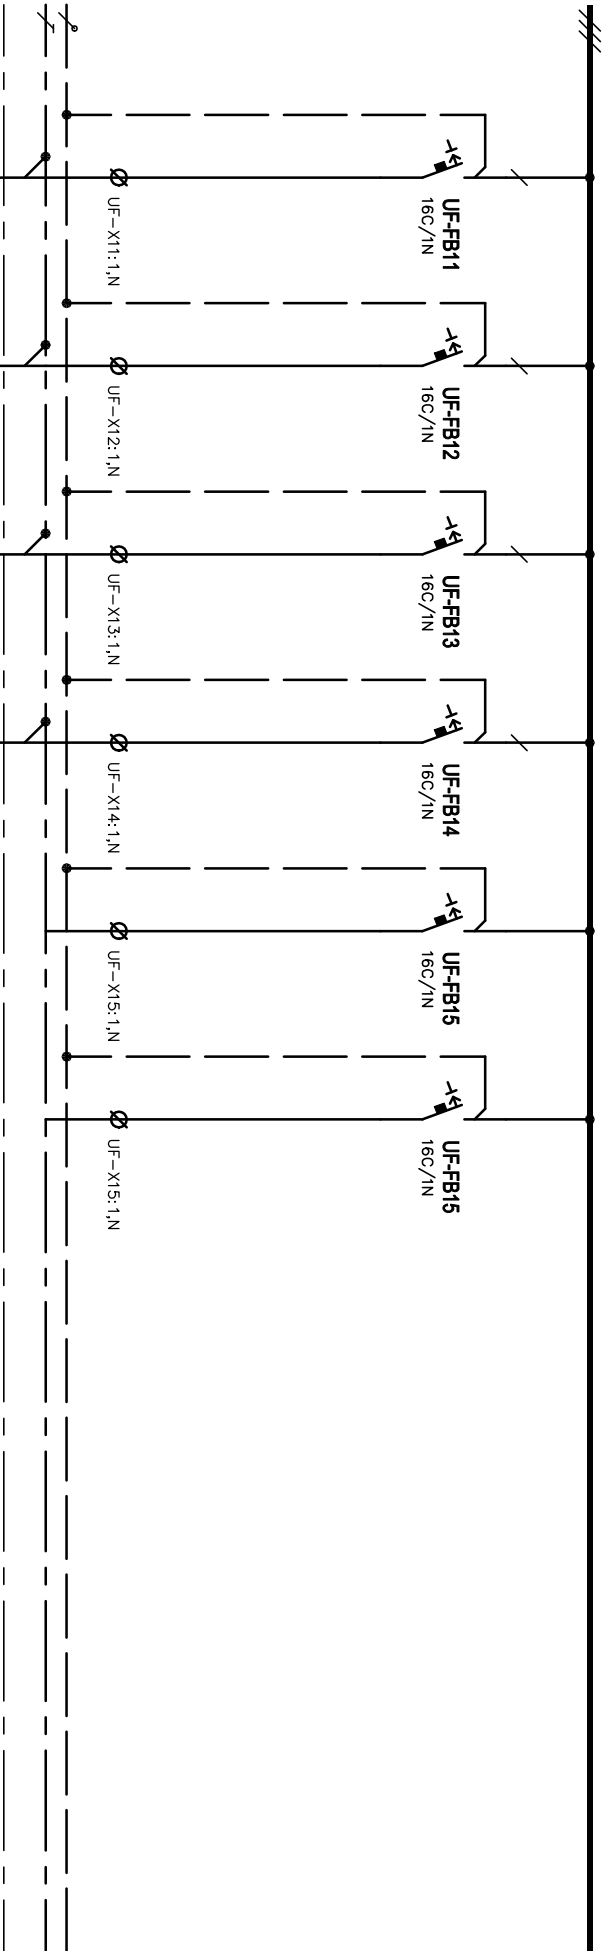

Oddělení		Zodpovědný projektant		Druh dokumentu		Status dokumentu	
Elektro		Ing. Jan Novotný		Výkres rozváběče		Vydáno	
SUBTECH Strojárna 28. 612 00 Brno Česká republika www.subtech.cz		Výpočet		Název, doplňující název Budova CH I KK S01 Rozváběč 1R2			
		Ing. Jan Novotný					
		Kontroloval					
		Ing. Jan Novotný		Změna		Datum vydání	
						2025–08–20	
						6	

