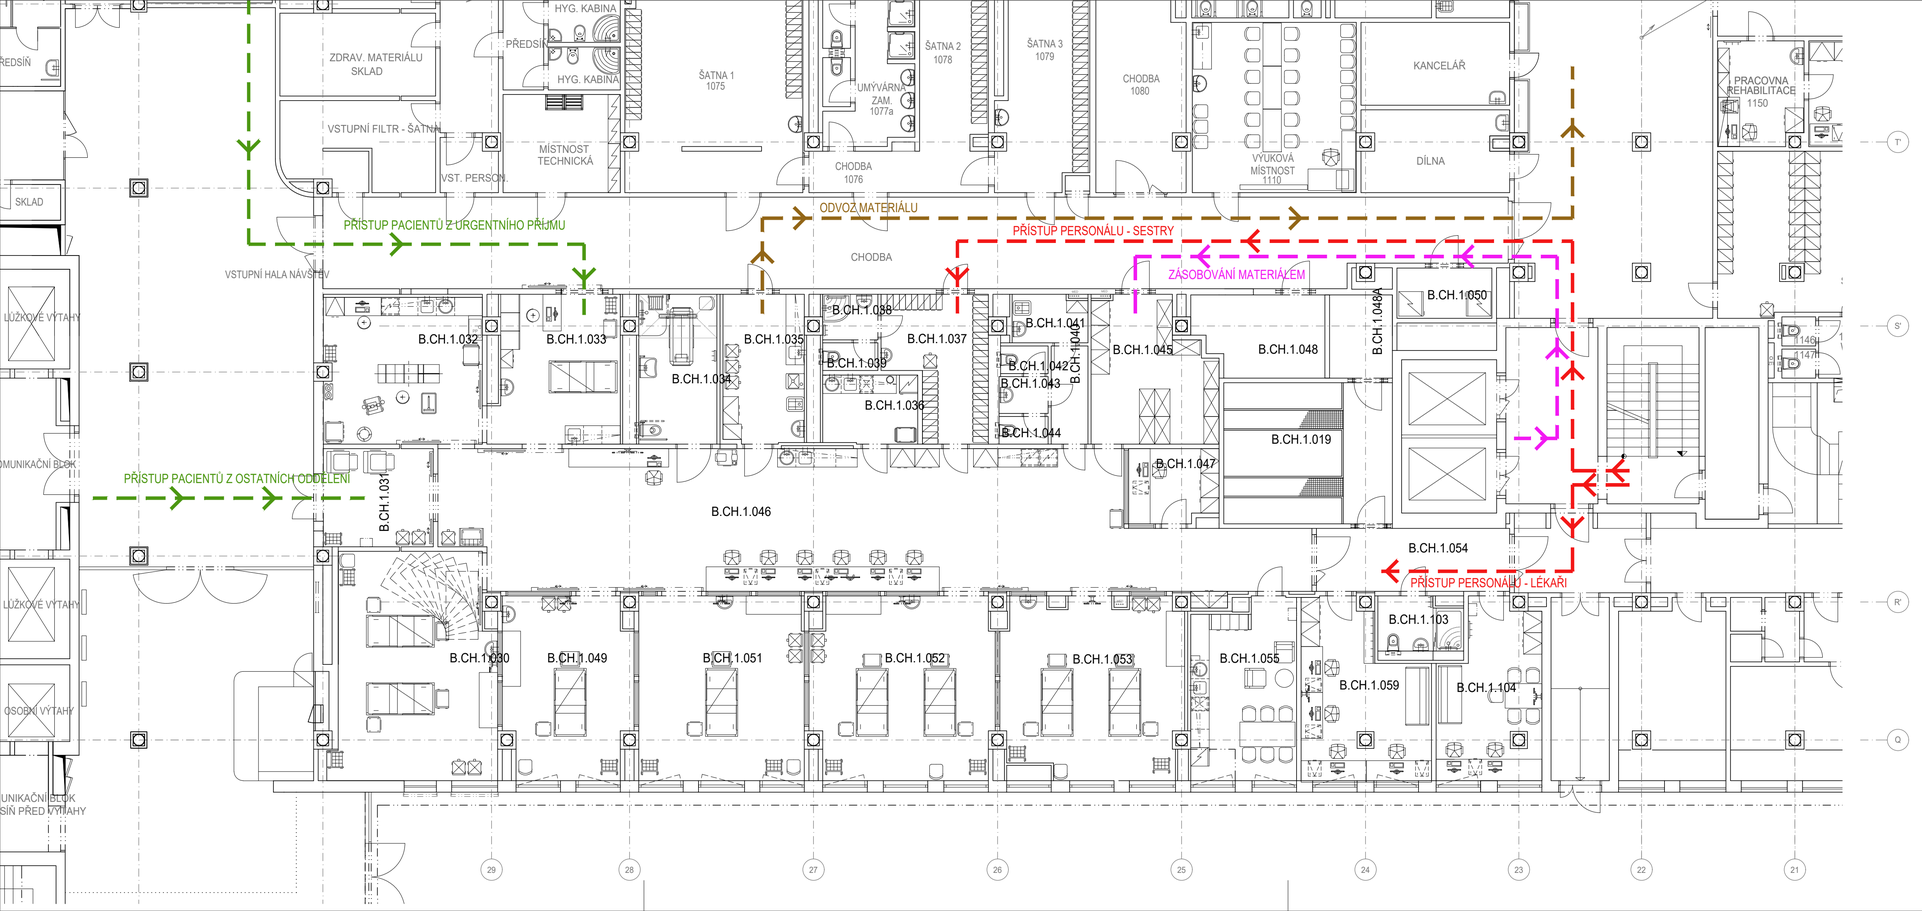

Revize	Vypracoval	Popis revize	Datum

LT PROJEKT
PROJEKTOVÁNÍ ZDRAVOTNICKÉ VÝSTAVBY

Hlavní inženýr projektu:
ING. JAN KOCMÁNEK

Vedoucí projektant zakázky:
ING. JAN KOCMÁNEK

Investor:
Fakultní nemocnice Brno
Jihlavská 20, 625 00 Brno
Tel: +420 532 231 111
www.fnbrno.cz

Profese:
ARCH - STAV

Zpracovatel dílu:
LT PROJEKT a.s., Kroftova 45, 616 00 Brno
Tel: +420 533 445 505
E-mail: jan.zamrzla@ltprojekt.cz
www: www.ltprojekt.cz

Autorizace:

Odpovědný projektant:	Vypracoval:	Kontroloval:
ING. JAN ZAMRZLA	ING. JAN ZAMRZLA	ING. MARTIN FORAL

Akce:
REKONSTRUKCE KORONÁRNÍ JEDNOTKY IKK

Zakázkové číslo: DPS 33 - 2024
Datum: 09 - 2025
Stupeň: PRO PROVÁDĚNÍ STAVBY
Paré:

Objekt: BUDOVA CH SO 01
Formát: 4 A4

Obsah:
PROVOZNÍ SCHÉMA

Měřítko: **1:100**
Číslo výkresu: **D.1.01.5-401**