


PŮDORYS 2NP - MONITORING ZAŘÍZENÍ

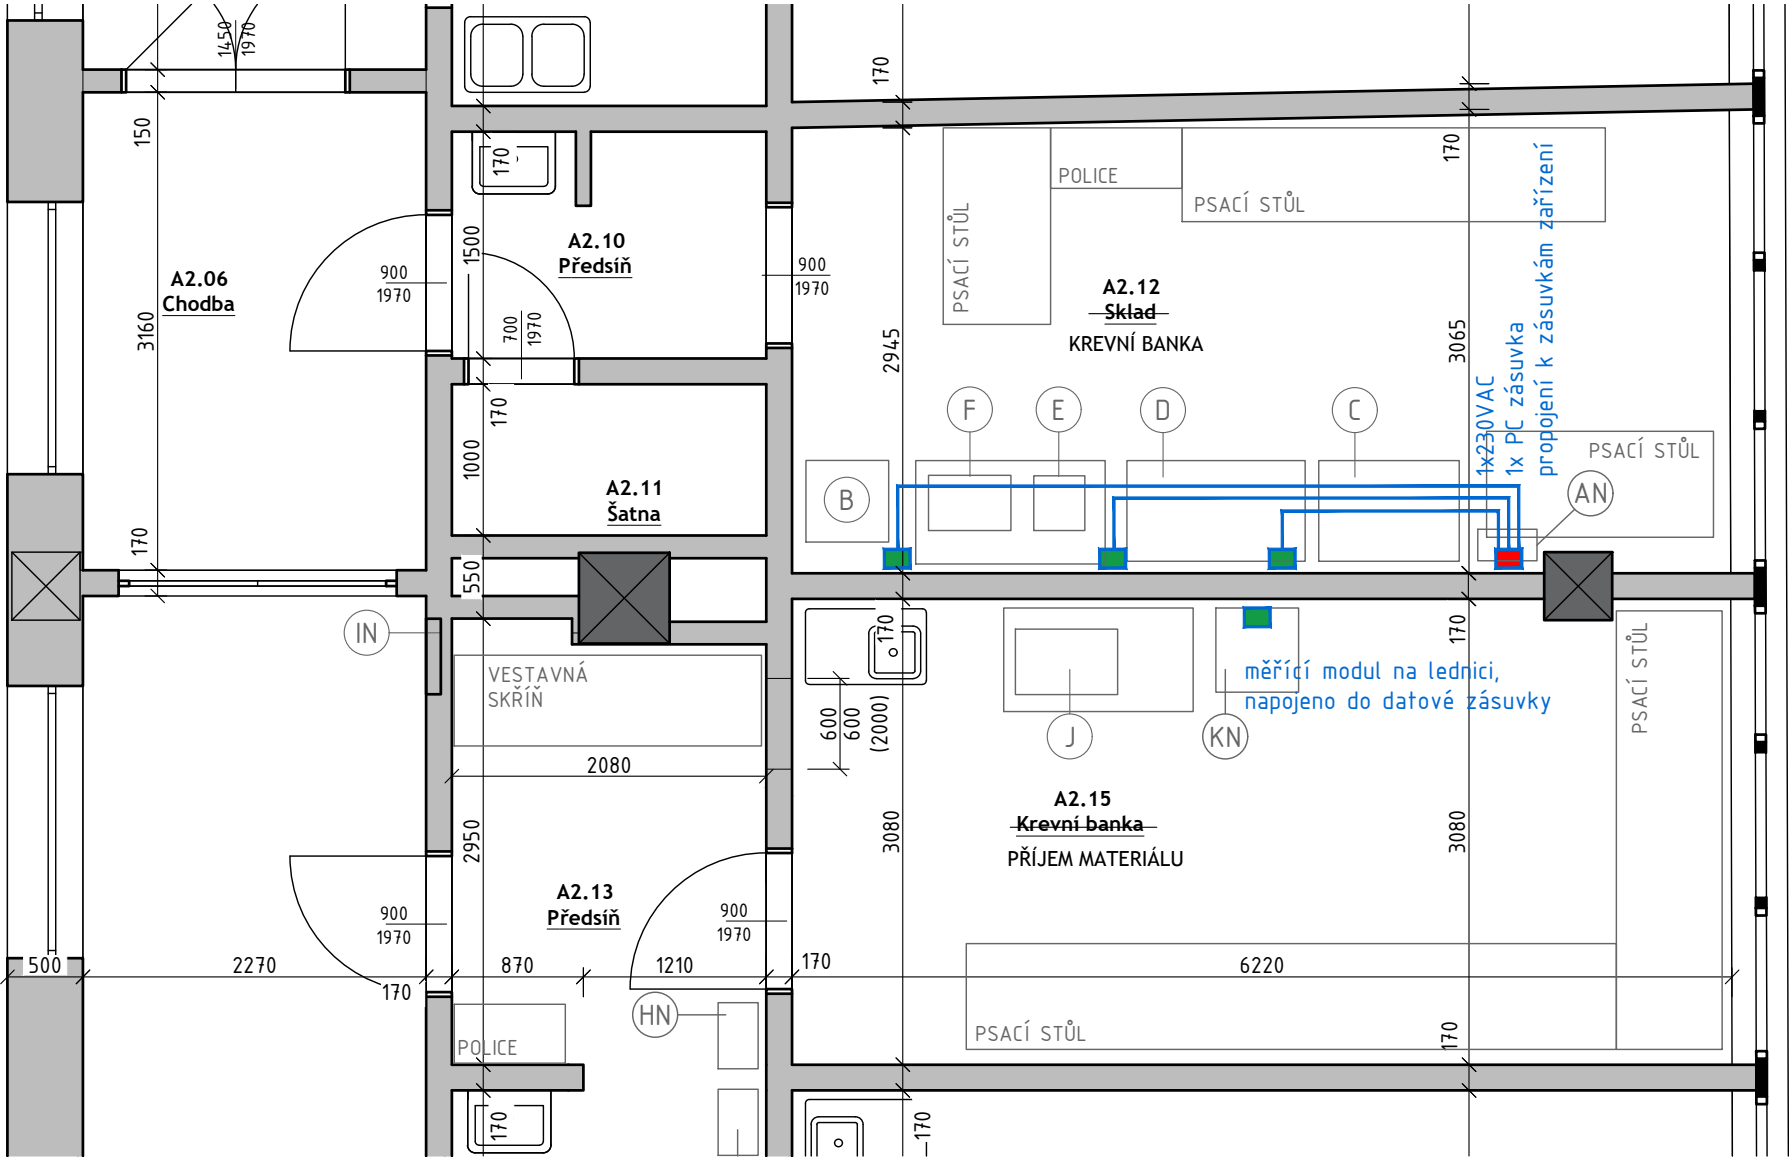

Č.M.	MÍSTNOST PŮVODNÍ NÁZEV	MÍSTNOST NOVÝ NÁZEV	PLOCHA [m2]	S.V. [mm]
A2.10	PŘEDSÍŇ		3,07	3200
A2.11	ŠATNA		2,08	3200
A2.12	SKLAD	KREVNÍ BANKA	18,56	3200
A2.13	PŘEDSÍŇ		5,92	3200
A2.14	SKLAD	ZRUŠENO		
A2.15	KREVNÍ BANKA	PŘÍJEM MATERIÁLU	19,05	3200

STÁVAJÍCÍ ZAŘÍZENÍ PŘESUNUTÁ

- B - MRAZNICE - napojení na silnoproud DO a ethernet
C - LENICE - napojení na silnoproud DO a ethernet
D - LEDNICE - napojení na silnoproud DO a ethernet
E - ROZMRAZOVÁNÍ PLAZMY - Sahara, napojení na silnoproud DO (ne ethernet)
F - TŘEPAČKA (AGITÁTOR) - Helmer, napojení na silnoproud DO a ethernet
J - BACTEC (PŘESUN ZE STÁVAJÍCÍHO UMÍSTĚNÍ NA CHODBĚ) napojení na silnoproud DO

ZAŘÍZENÍ VYMĚNĚNÁ/NOVÁ

- AN - MONITORING - Falcon, napojení na silnoproud DO a ethernet
GN, HN - POZICE STANIC POTRUBNÍ POŠTY
IN - ELEKTROROZVADĚČ
KN - KOMBINOVANÁ LEDNICE S MRAZNICÍ (PŘESUN ZE STÁVAJÍCÍHO PŘÍJMU), DOPLNĚNO MONITORINGEM

PROJEKTANT		
Ing. Eva Papoušková Májová 10, 641 00 Brno		
Ing. arch. Hana Weigner Kukletová Mokrá 151, 664 04 Mokrá - Horákov I tel: +420 604 232 729 I mail: hana.weigner@gmail.com		
ARCHITEKT, HIP Ing. arch. Hana Weigner Kukletová	PROJEKTANT ČÁSTI -	ZODPOVĚDNÝ PROJEKTANT Vlastimil Svatoň

INVESTOR

Fakultní nemocnice Brno, Jihlavská 340/20, Bohunice, 625 00 Brno

NÁZEV AKCE

PŘESUN PŘÍJMOVÉ LABORATOŘE ODHB, Dětská nemocnice, budova A

NÁZEV ČÁSTI

D.1.2.6 - TPS - ELEKTRONICKÉ KOMUNIKACE

NÁZEV VÝKRESU

PŮDORYS 2NP - MONITORING ZAŘÍZENÍ

POČET FORMÁTŮ	MĚŘÍTKO	DATUM	Č. ZAKÁZKY	ČÁST	Č. PŘÍLOHY	Č. KOPIE
3x A4	1:50	11/2025	25-10	D.1.2.6	102	
DRUH DOKUMENTACE				DOKUMENTACE PRO PROVEDENÍ STAVBY		