


PŮDORYS 2NP - STÁVAJÍCÍ STAV

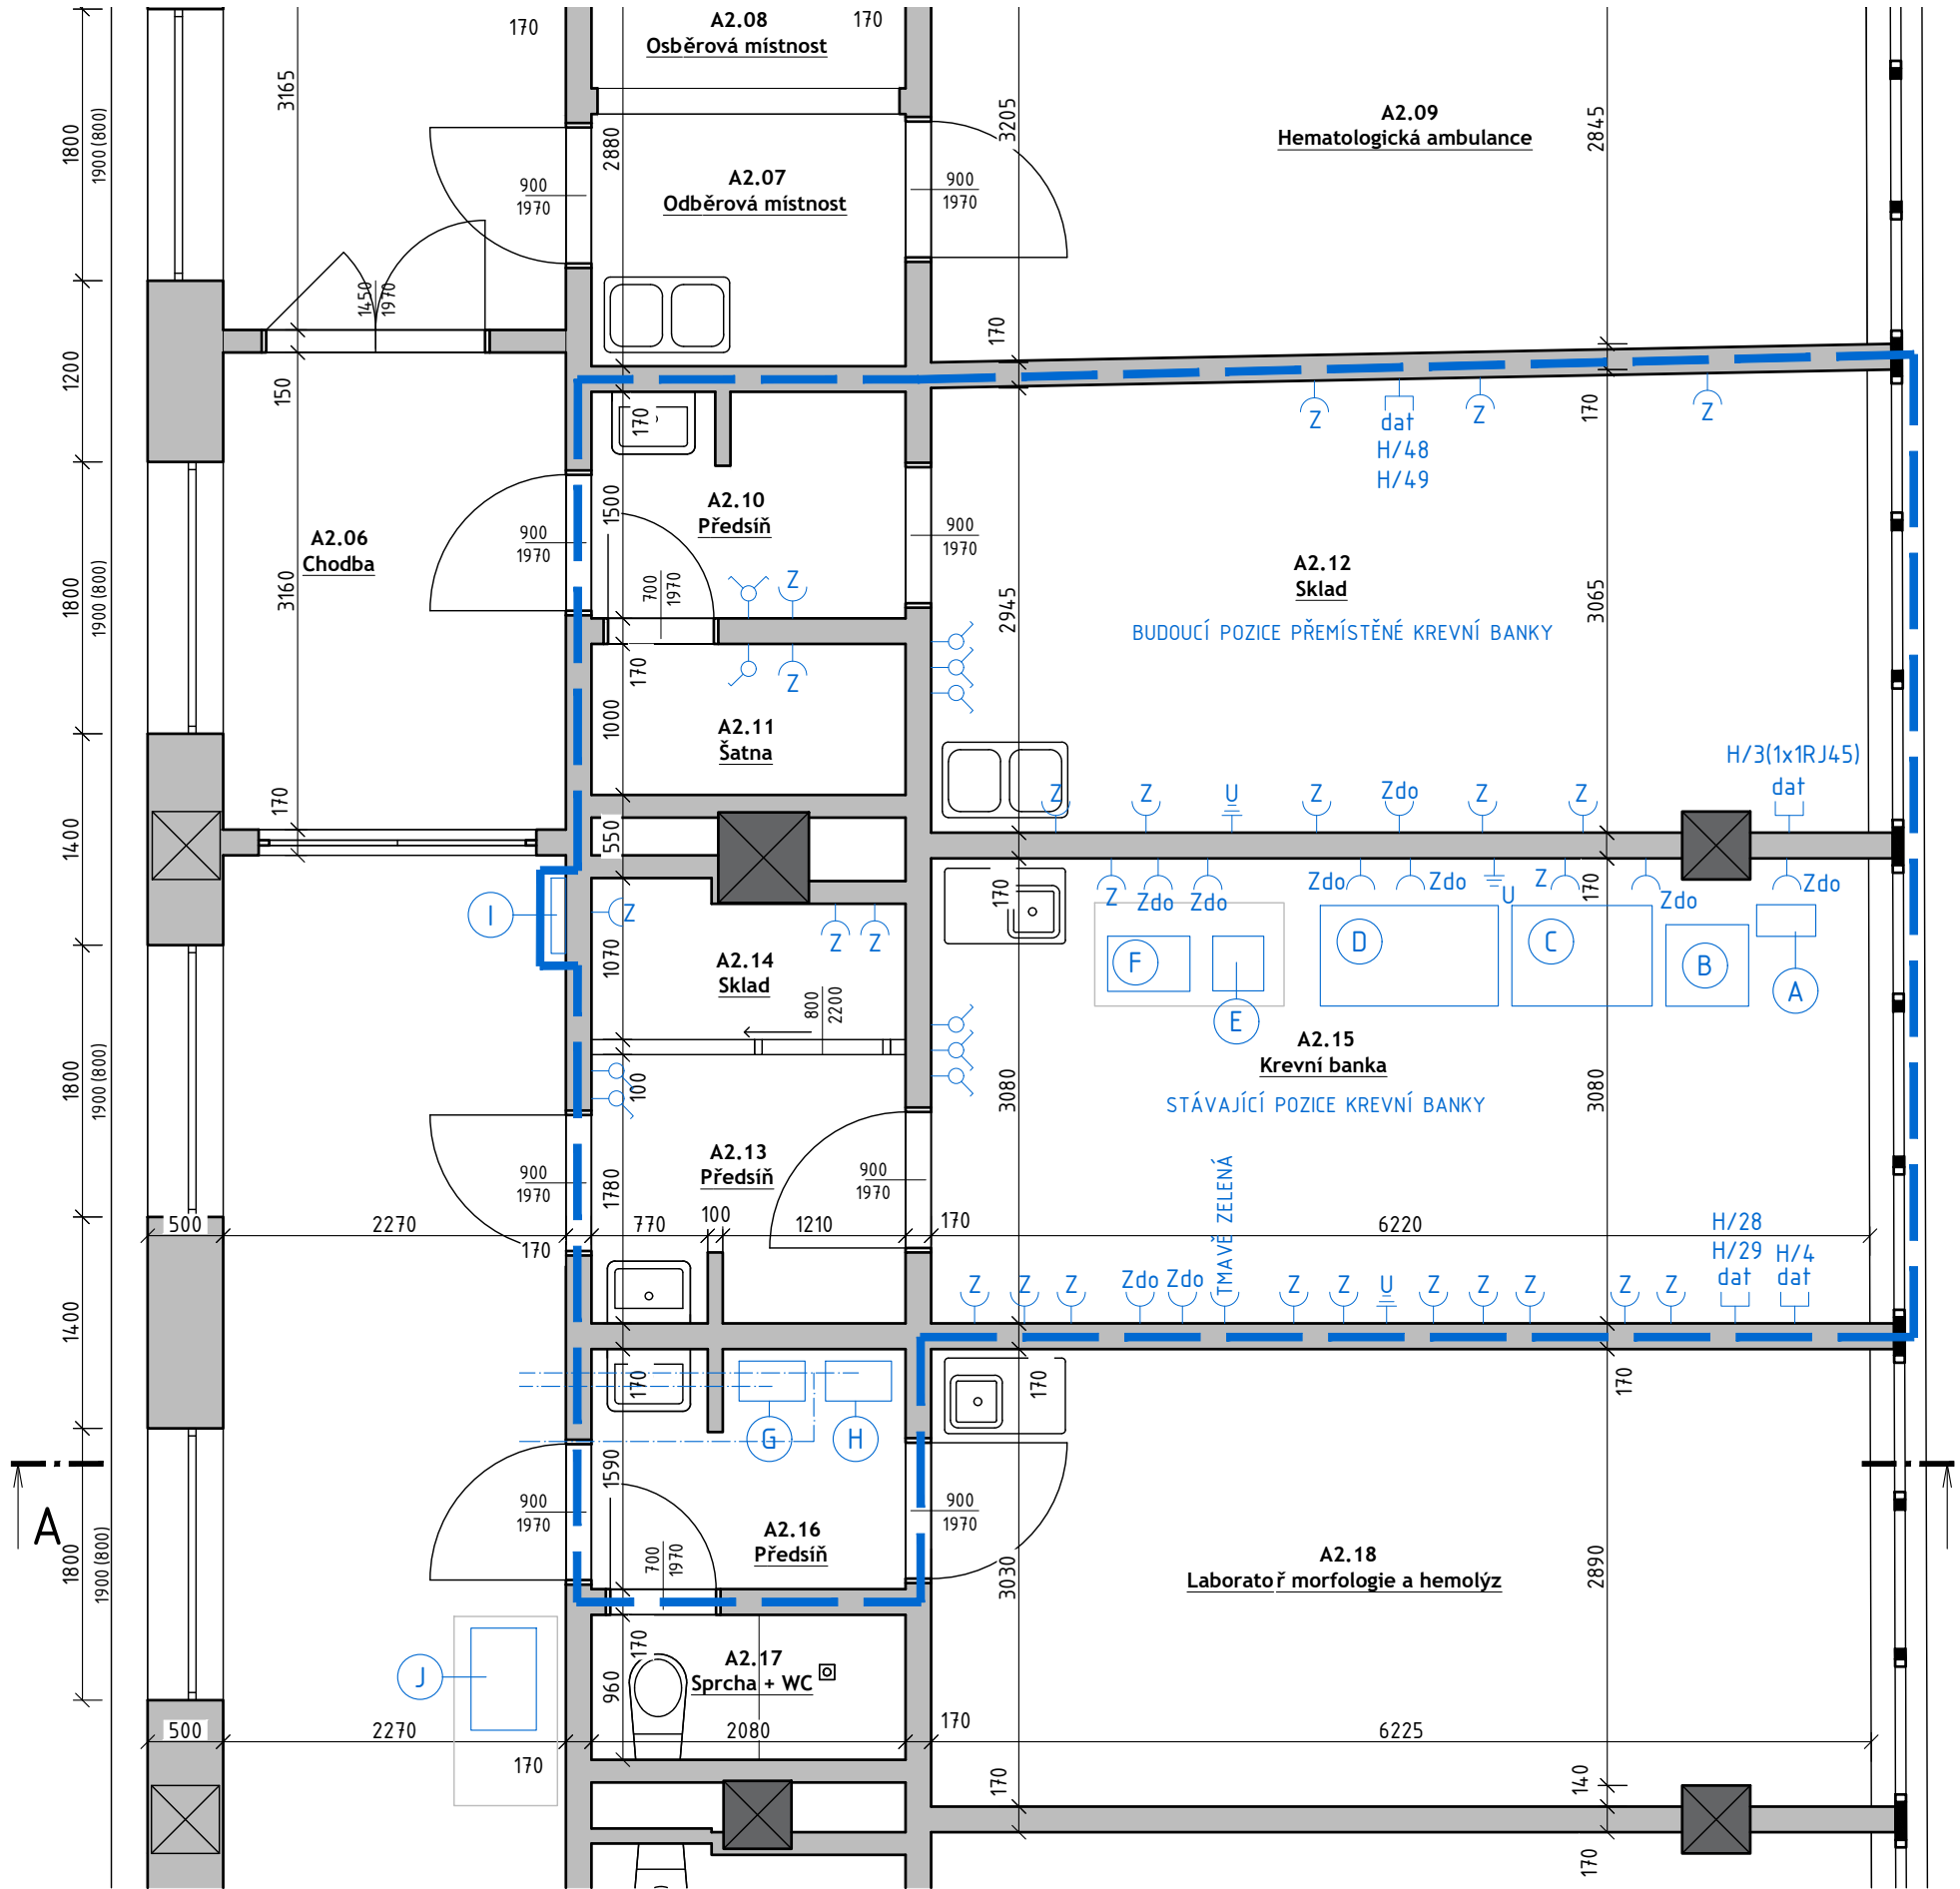

FOTODOKUMENTACE

STÁVAJÍCÍ ELEKTROROZVADĚČ, CHODBA



STÁVAJÍCÍ ZAŘÍZENÍ KREVNÍ BANKY



STÁVAJÍCÍ VEDENÍ POTRUBNÍ POŠTY A STANICE, MÍSTNOST A2.16



LEGENDA PRVKŮ

- STÁVAJÍCÍ ZAŘÍZENÍ NAVRŽENÁ K PŘESUNU
- B - MRAZNICE - napojení na silnoproud DO a ethernet (monit. Falcon)
 - C - LENICE - napojení na silnoproud DO a ethernet (monit. Falcon)
 - D - LEDNICE - napojení na silnoproud DO a ethernet (monit. Falcon)
 - E - ROZMRAŽOVÁNÍ PLAZMY - Sahara, napojení na silnoproud DO (není napojeno na monit. Falcon)
 - F - TŘEPAČKA (AGITÁTOR) - Helmer, napojení na silnoproud DO a ethernet (monit. Falcon)
 - G, H - BACTEC (UMÍSTĚNÍ NA CHODBĚ) napojení na silnoproud DO a ethernet (není napojeno na monit. Falcon)

- STÁVAJÍCÍ ZAŘÍZENÍ, NAVRŽENÁ K ÚPRAVĚ/VÝMĚNĚ
- A - MONITORING - Falcon, napojení na silnoproud DO a ethernet
 - J - BACTEC (UMÍSTĚNÍ NA CHODBĚ)
 - I - ELEKTROROZVADĚČ

LEGENDA ZNAČEK

- ZÁSUVKA SILNOPROUD
- ZÁSUVKA SILNOPROUD DO
- ZÁSUVKA DATOVÁ
- UZEMNĚNÍ
- VYPÍNAČ JEDNODUCHÝ
- VYPÍNAČ DVOJNÁSOBNÝ
- ROZSAH STAVEBNÍCH ÚPRAV



PROJEKTANT					
Ing. Eva Papoušková Májová 10, 641 00 Brno					
Ing. arch. Hana Weigner Kukletová Mokrá 151, 664 04 Mokrá - Horákov tel: +420 604 232 729 mail: hana.weigner@gmail.com					
ARCHITEKT, HIP		PROJEKTANT ČÁSTI		ZODPOVĚDNÝ PROJEKTANT	
Ing. arch. Hana Weigner Kukletová		-		Ing. Eva Papoušková	
INVESTOR					
Fakultní nemocnice Brno, Jihlavská 340/20, Bohunice, 625 00 Brno					
NÁZEV AKCE					
PŘESUN PŘÍJMOVÉ LABORATOŘE ODHB, Dětská nemocnice, budova A					
NÁZEV ČÁSTI					
D.1.1 - ARCHITEKTONICKO-STAVEBNÍ ČÁST					
NÁZEV VÝKRESU					
PŮDORYS 2NP - STÁVAJÍCÍ STAV					
POČET FORMÁTŮ	MĚŘÍTKO	DATUM	Č. ZAKÁZKY	ČÁST	Č. PŘÍLOHY
3xA4	1:50	11/2025	25-10	D.1.1	101
DRUH DOKUMENTACE					Č. KOPIE
DOKUMENTACE PRO PROVEDENÍ STAVBY					