



PŮDORYS 2NP - BOURACÍ PRÁCE

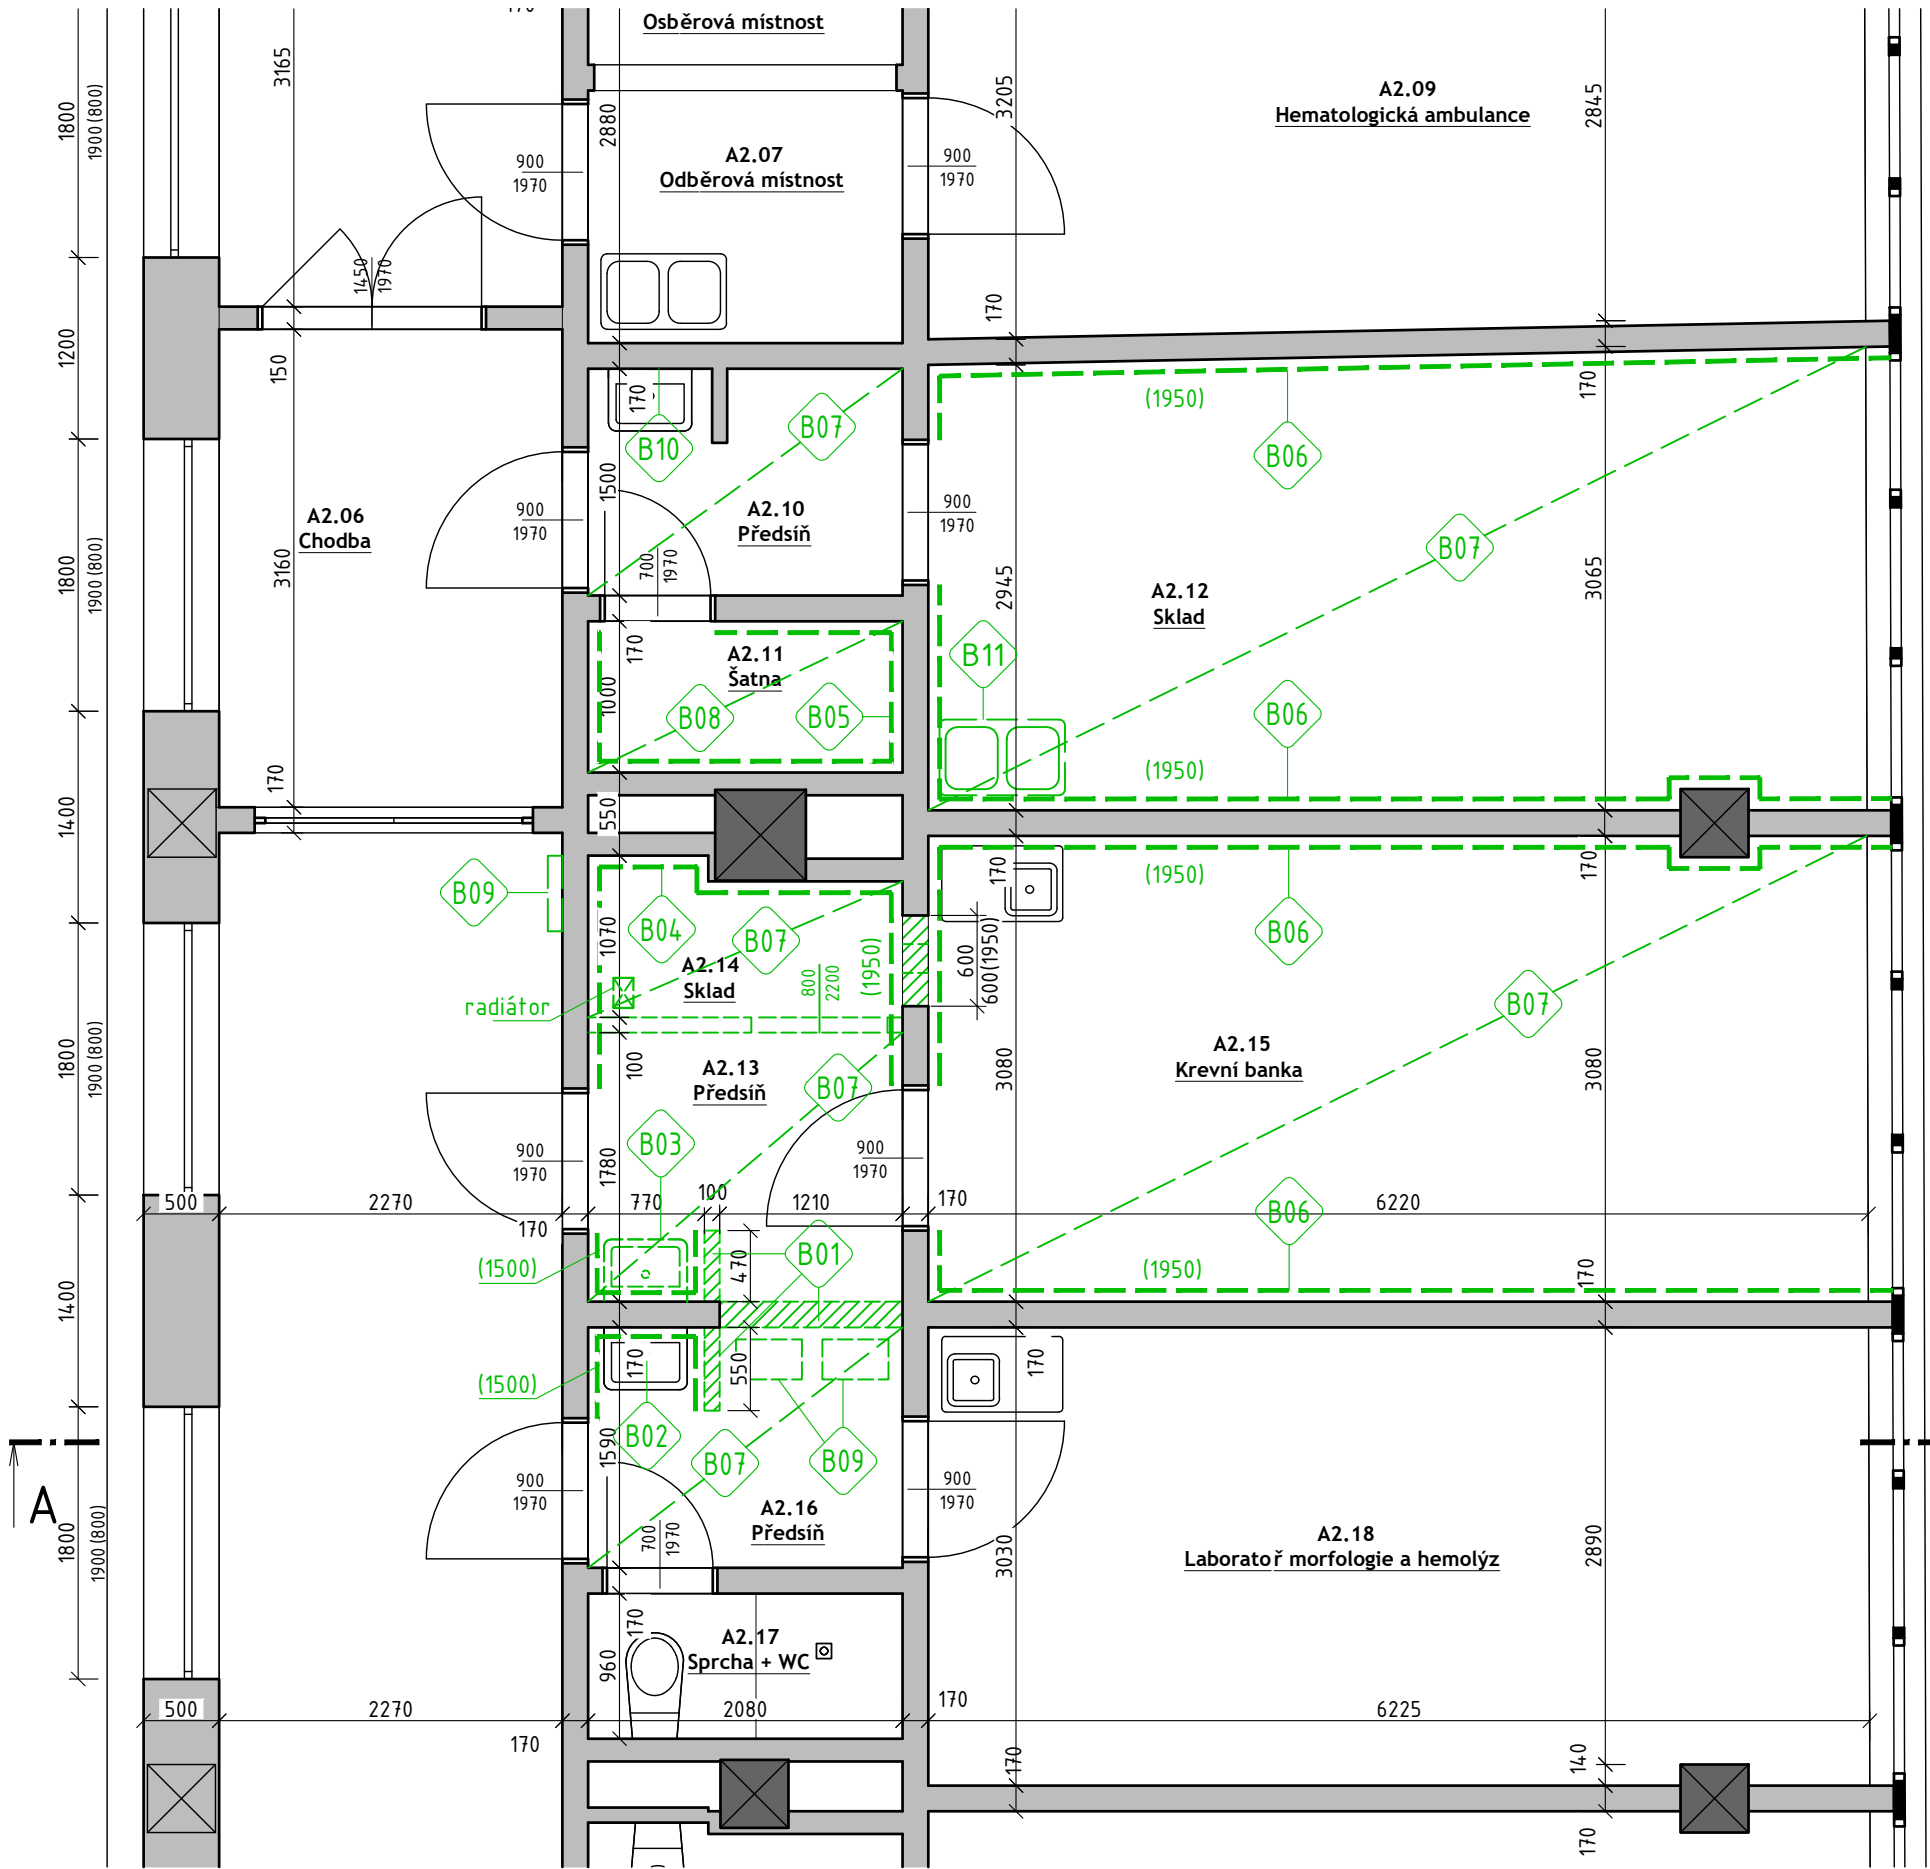

ŘEZ A-A'

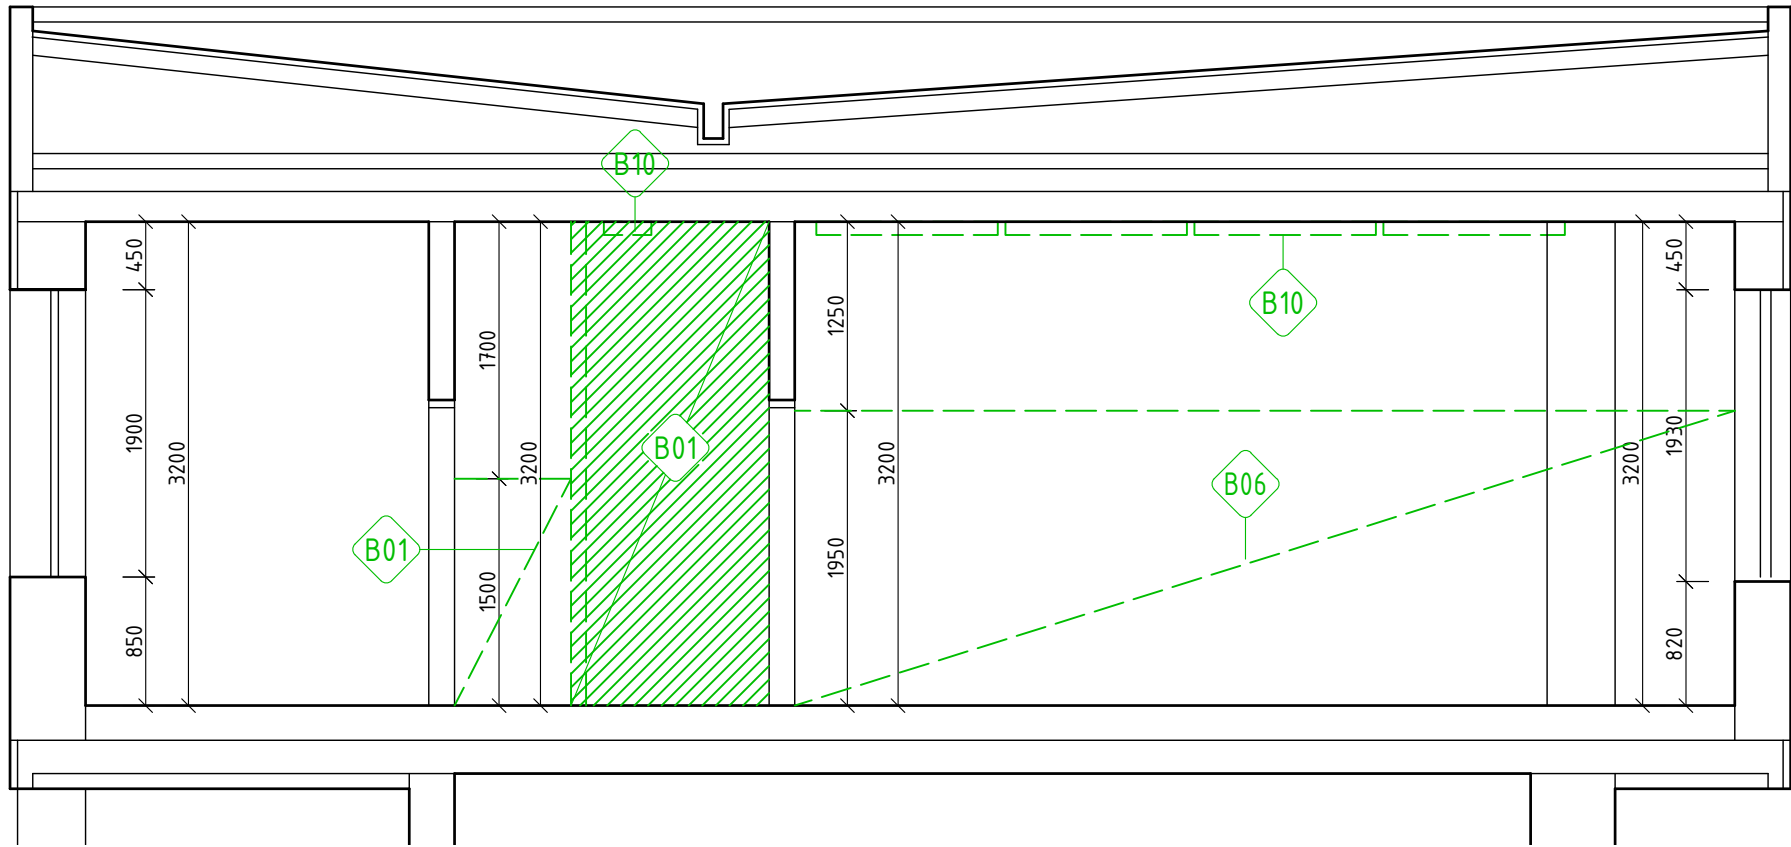

LEGENDA BOURACÍCH PRACÍ

- B01 - Odbourání příčky mezi místnostmi A2.13 a A2.16
- Odbourání polopříček u umyvadel, včetně odstranění keramického obkladu
- Materiál: příčka i polopříčky jsou ze zdiva cihelného, cihly CpD2, MVC 10, keramický obklad bílý, 150x150mm, obloženo do výšky 1500 mm
- Povrchové lišty, ve kterých je vedena strukturovaná kabeláž, budou demontovány, po dokončení stavebních úprav budou vráceny na původní pozici (kabely v nových povrchových lištách, koncové prvky nové).
- B02 - Demontáž umyvadla - toto umyvadlo bude vráceno na původní pozici
- B03 - Demontáž umyvadla - umyvadlo se nebude na pozici vracet, vodovodní a odpadní potrubí je nutné zaslepit pro možnost budoucího použití
- B04 - Odstranění keramického obkladu ve skladu A2.14, obklad 150x150 mm, do v. 1950 mm, bude odstraněno včetně silnoproudých koncových prvků.
Odstranění příčky s posuvnými dveřmi mezi skladem A2.14 a předsíní A2.13, dřevěná, montovaná na obklad. Bude odstraněna bez náhrady.
Demontáž stávajícího radiátoru (provedeno metodou zamrazení potrubí a jeho odřezáním a zaslepením). Vybourání luxferové výplně - otvor 600x600.
Demontáž stávajícího podstropního ventilátoru, včetně jeho odpojení.
- B05 - Odstranění keramického obkladu ve skladu A2.11, 150x150 mm, do v. 1950 mm, bude odstraněno včetně silnoproudých koncových prvků.
V místnosti je topné těleso, bude demontováno, po skončení prací vráceno na původní pozici.
- B06 - Odstranění keramického obkladu v místnostech A2.12 a A2.15, 150x150 mm, do v. 1950 mm, bude odstraněno včetně silnoproudých a slaboproudých koncových prvků. Povrchové lišty, ve kterých je vedena strukturovaná kabeláž, budou demontovány, po dokončení stavebních úprav budou vráceny na původní pozici (kabely v nových povrchových lištách, koncové prvky nové)
- B07 - Odstranění stávajícího povrchu podlahy (PVC čtvercové díly), včetně případných vrstev lepidla, které by ulpěly na podkladní vrstvě.
- B08 - Odstranění stávajícího povrchu podlahy (keramická dlažba).
- B09 - Odstranění stávajících stanic potrubní pošty, včetně potrubí - bude provedeno podle samostatné projektové dokumentace (fi. Profitube)
- B10 - Odstranění stávajících osvětlovacích prvků - bude provedeno podle samostatné projektové dokumentace (Ing. Glovina)
- B11 - Odstranění stávajícího dvojdrezu, vodovodní a odpadní potrubí je nutné zaslepit pro možnost budoucího použití. Do sifonu je napojen odvod kondenzátu klimatizace, ten bude přepojen do sifonu drézu v místnosti A2.15 (potrubí bude prodlouženo a vedeno otvorem ve zdi)

PROJEKTANT					
Ing. Eva Papoušková Májová 10, 641 00 Brno					
Ing. arch. Hana Weigner Kukletová Mokrā 151, 664 04 Mokrā – Horākov tel: +420 604 232 729 mail: hana.weigner@gmail.com					
ARCHITEKT, HIP		PROJEKTANT ČÁSTI		ZODPOVĚDNÝ PROJEKTANT	
Ing. arch. Hana Weigner Kukletová		-		Ing. Eva Papoušková	
INVESTOR					
Fakultní nemocnice Brno, Jihlavská 340/20, Bohunice, 625 00 Brno					
NÁZEV AKCE					
PŘESUN PŘÍJMOVÉ LABORATOŘE ODHB, Dětská nemocnice, budova A					
NÁZEV ČÁSTI					
D.1.1 - ARCHITEKTONICKO-STAVEBNÍ ČÁST					
NÁZEV VÝKRESU					
PŮDORYS 2NP - BOURACÍ PRÁCE					
POČET FORMÁTŮ	MĚŘÍTKO	DATUM	Č. ZAKÁZKY	ČÁST	Č. PŘÍLOHY
3xA4	1:50	11/2025	25-10	D.1.1	103
DRUH DOKUMENTACE					Č. KOPIE
DOKUMENTACE PRO PROVEDENÍ STAVBY					