


C.2 CELKOVÝ SITUAČNÍ VÝKRES STAVBY (M 1:500)

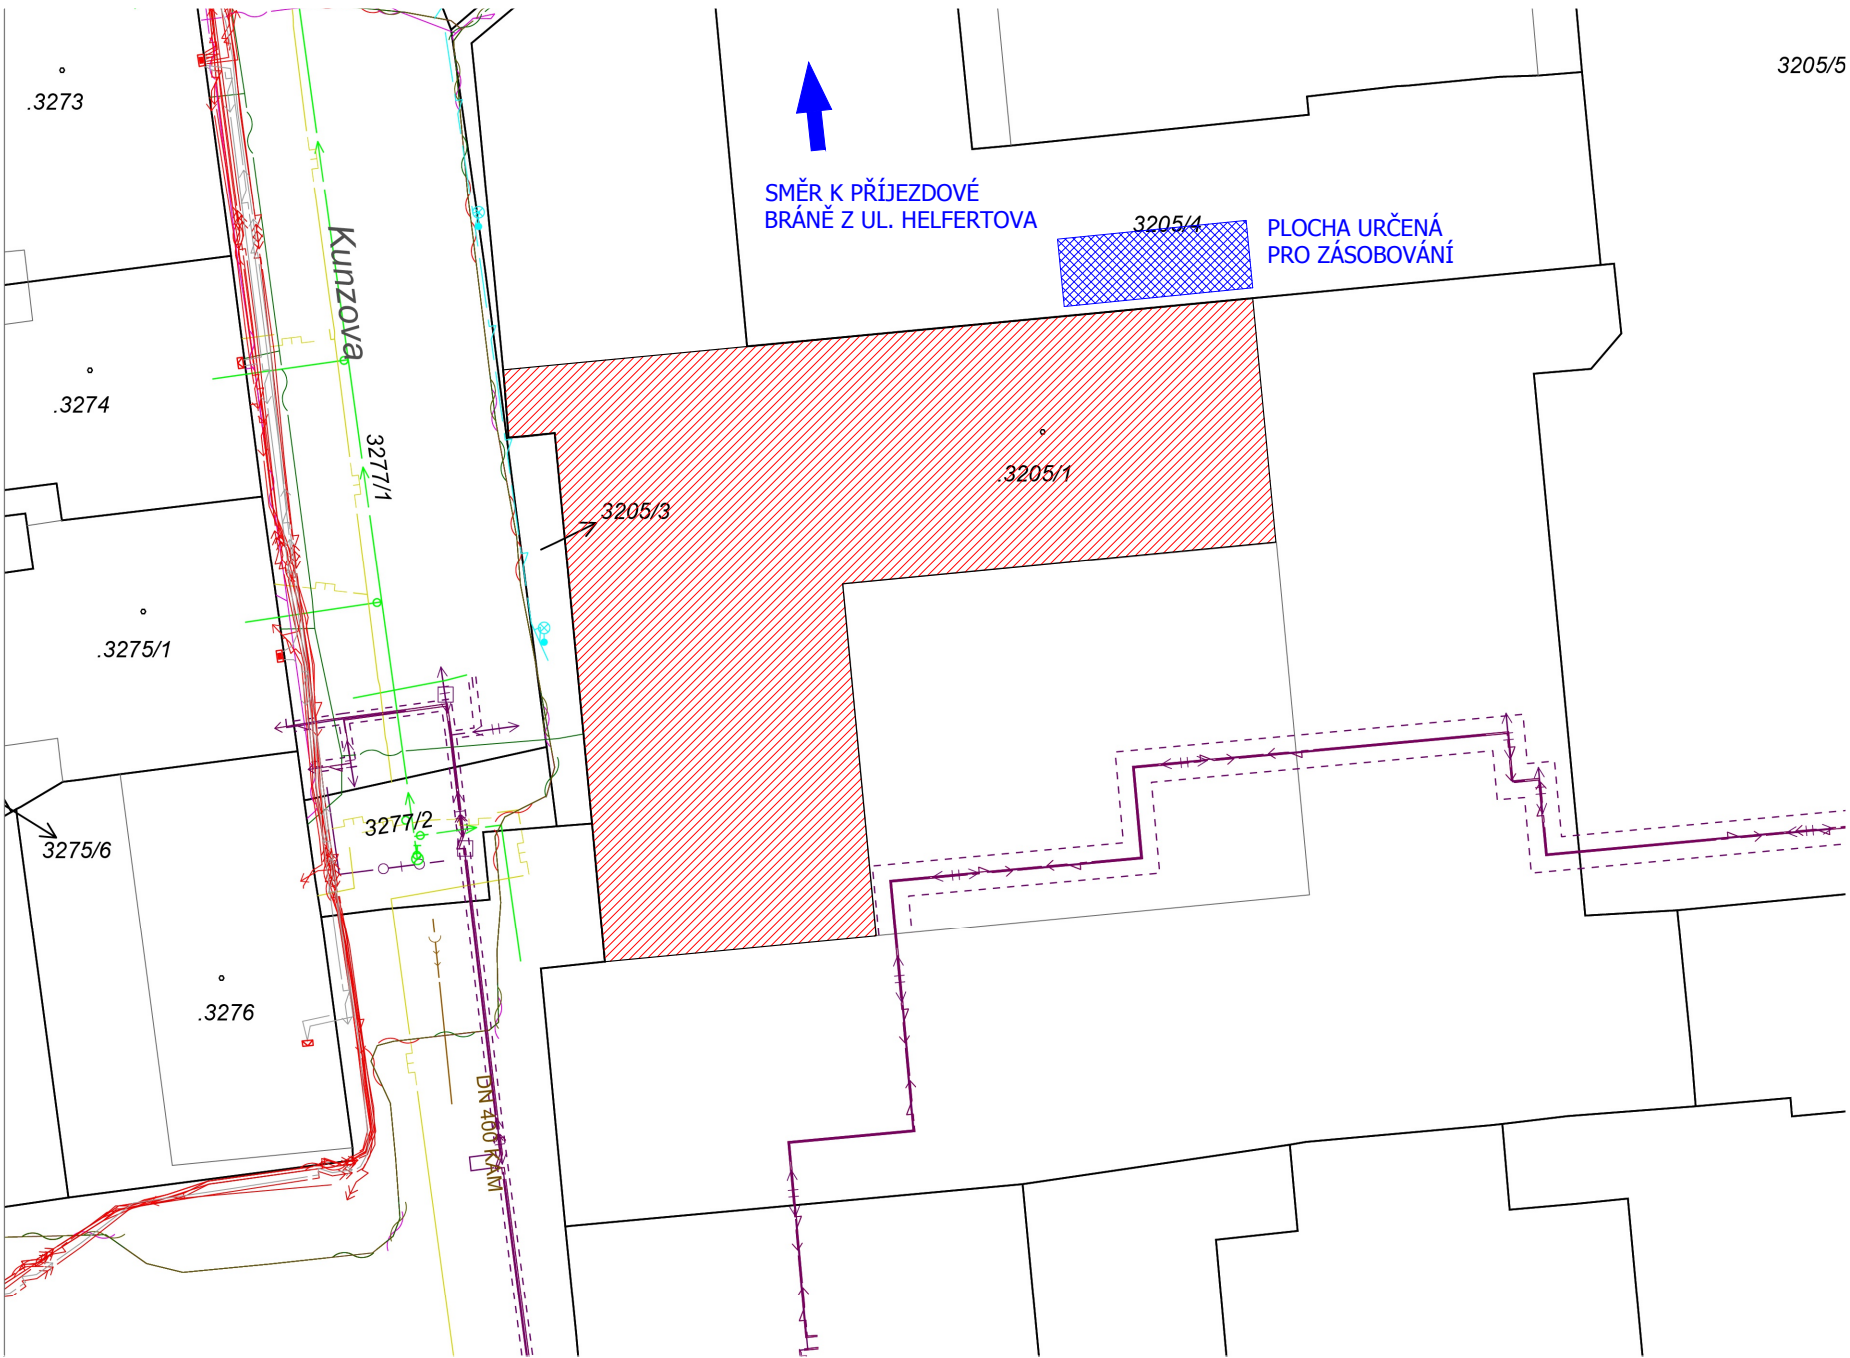

LEGENDA SÍTÍ


- kanalizace dešťová - BKOM
- kanalizace - dešťová - BVK, DSP
- kanalizace jednotná - BVK, DSP
- kanalizace splašková - BVK, DSP
- kanalizace - povrch. znaky - skut. velikost
- kanalizace olejová
- vodovod - BVK, DSP
- vodovod - povrch. znaky - skut. velikost
- plynovod - NTL
- plynovod - STL
- plynovod - VTL
- kabelovod - DPMB, BKOM
- kabelovod - CETIN
- kabelovod - MU
- horkovod - Teplárny, DSP
- parovod - Teplárny, DSP
- teplovod - Teplárny, DSP
- teplovod - podz. objekty, kanály, chráničky - Teplárny, DSP
- sčítací a optické kabely - BVK
- sčítací a optické kabely - TEPLARNY
- sčítací a optické kabely - EON
- sčítací a optické kabely - DPMB, BKOM
- sčítací a optické kabely - TSB
- sčítací a optické kabely - CETIN
- sčítací a optické kabely - UPC
- sčítací a optické kabely - PODA
- sčítací a optické kabely - MU, VUT, ČRa, QUANTCOM, FASTER, SMART-COMP, ostatní
- kabel VO, DSP
- kabel VO, TSB
- silnoproud NN - kabel - E.ON, DSP
- silnoproud NN - venkovní vedení - E.ON, DSP
- silnoproud NN - kabel - BVK
- silnoproud NN - kabel - DPMB
- silnoproud NN - kabel - CETIN
- silnoproud VN - kabel - E.ON, DSP
- silnoproud VN - venkovní vedení - E.ON, DSP
- silnoproud VVN - kabel - E.ON, DSP
- silnoproud VVN - venkovní vedení - E.ON, DSP
- silnoproud bez rozl. - DSP
- silnoproud bez rozl. - Teplárny
- zemnicí kabel - BVK
- zemnicí kabel - DSP
- silnoproud NN - zrušený - E.ON
- kolektor, TSB
- kolektor, DSP

LEGENDA


DOTČENÁ ČÁST OBJEKT BUDOVY G
V AREÁLU DĚTSKÉ NEMOCNICE

UPOZORNĚNÍ

- NA VÝKRESE JE ZOBRAZEN INFORMATIVNÍ VÝŘEZ DIGITÁLNÍ TECHNICKÉ MAPY MĚSTA BRNA, KTERÝ ZOBRAZUJE DATA TECHNICKÝCH SÍTÍ Z RŮZNÝCH ZDROJŮ A NEMUSÍ BÝT KOMPLETNÍ.
- ZÁKRES TECHNICKÝCH SÍTÍ JE POUZE ORIENTAČNÍ A NELZE SPOLÉHAT NA JEHO SPRÁVNOST A POLOHOVOU PŘESNOST.
- TENTO VÝKRES NENAHRADUJE VYJÁDRĚNÍ SPRÁVCŮ O EXISTENCI A POLOZE SÍTÍ!
- ZDROJ LETECKÉHO SNÍMKU: maps.google.com

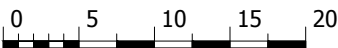

LETECKÝ SNÍMEK

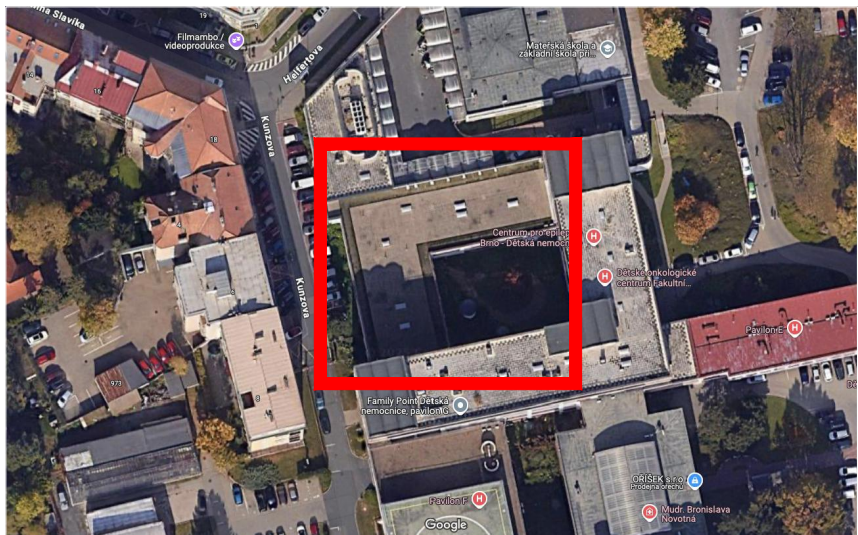

AKCE		STAVEBNÍ ÚPRAVY STŘECHY BUDOVY G V AREÁLU DĚTSKÉ NEMOCNICE BRNO, ČERNOPOLNÍ 9, BRNO – ČERNÁ POLE	
STAVEBNÍK		Fakultní nemocnice Brno IČ: 652 69 705 adresa: Jihlavská 340/20, 625 00 Brno	
VYPRACOVAL		Ing. Tomáš Petříček, Ph.D. autorizace ČKAIT č.: 1005781	
VÝKRES		SITUAČNÍ VÝKRES ŠÍŘŠÍCH VZTAHŮ	DATUM 07/2025 FORMÁT 2 A4
STUPEŇ		PROJEKTOVÁ DOKUMENTACE PRO PROVÁDĚNÍ STAVBY	
ČÁST		D VÝKRESOVÁ DOKUMENTACE	
SADA		1 2 3 4 5 6 7 8 9 10	±0,000 = lokální systém