



VZOROVÝ ŘEZ I

POJÍZDNÝ CHODNÍK

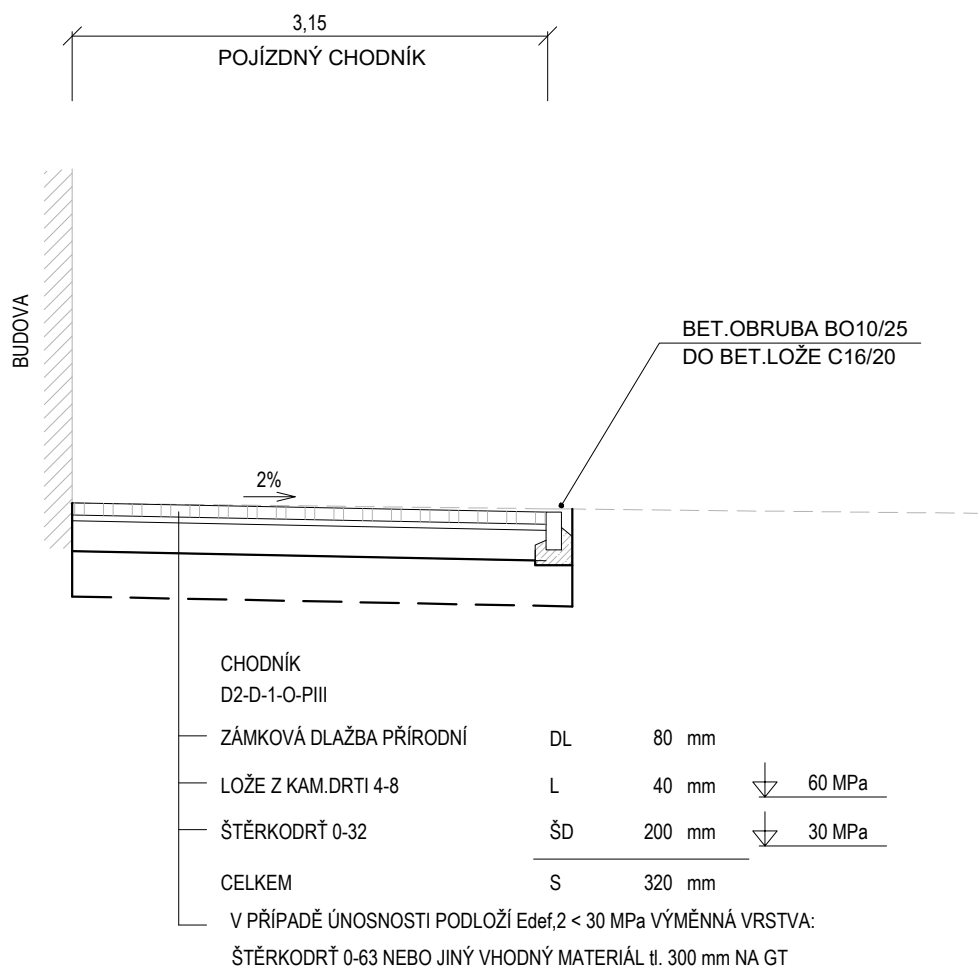

VZOROVÝ ŘEZ II

POCHOZÍ CHODNÍK

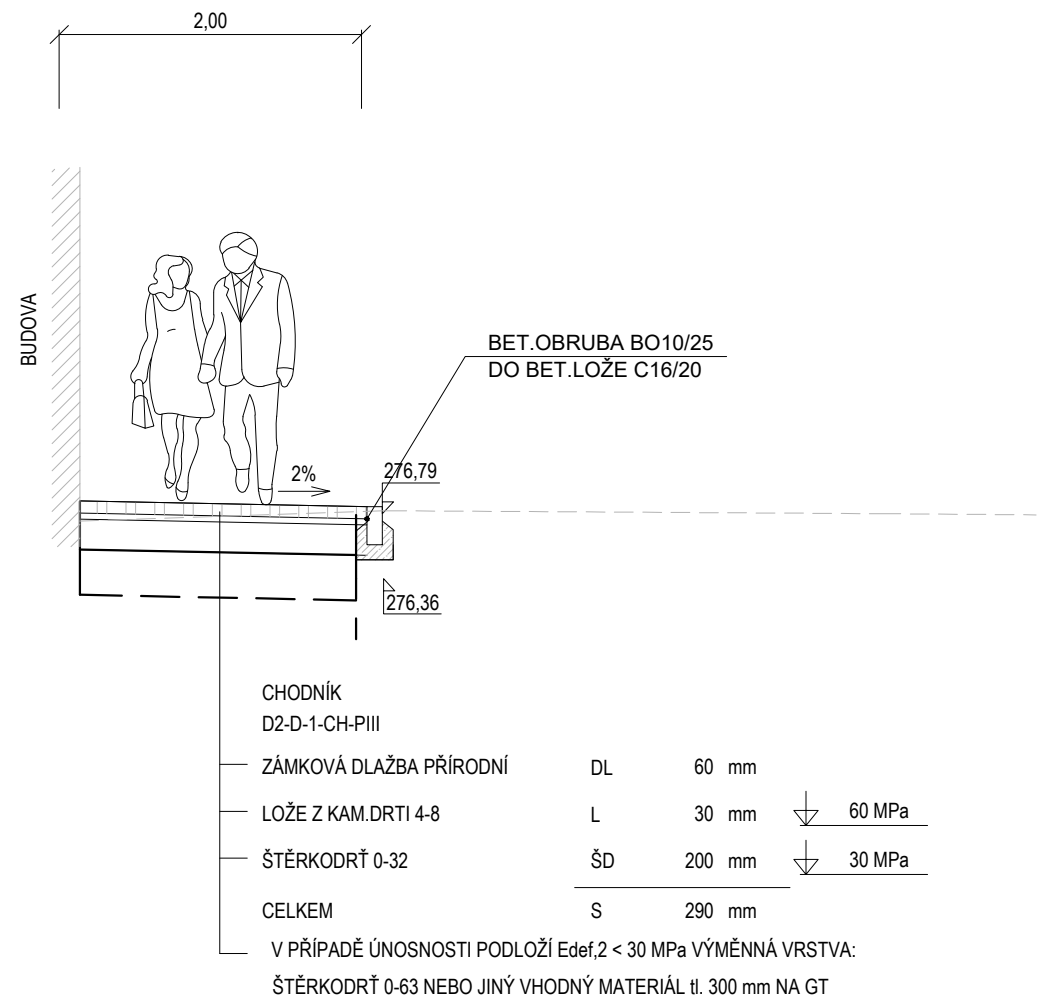

	ZODP. PROJEKTANT	VYPRACOVAL	KONTROLOVAL	<div><div>PPSKANIA</div><div>PPS Kania s.r.o.   Nivnická 665/10, 709 00 tel : 596 245 252 , fax : 596 245 262    e-mail : projekce@pps-kania.cz</div></div>	
	Ing. Petr Kohout	Ing. Petr Kohout	Ing. Miroslav Pantůček		
	KATASTRÁLNÍ ÚZEMÍ, PARC.Č. : Bohunice [612006], 3156/2, 3174			ARCHÍV :	
	MÍSTO STAVBY : FN Brno, objekt 9, Jihlavská 22 625 00 Brno			STUPEŇ : dokumentace pro provádění stavby	
STAVEBNÍK/OBJEDNATEL : Fakultní nemocnice Brno Jihlavská 20, 625 00 Brno					
NÁZEV AKCE :  FN Brno - Energeticky úsporná opatření objektu 9				DATUM : ÚNOR 2025	PARÉ
				Č. ZAKÁZKY : PPS-17/24	
				MĚŘÍTKO : 1 : 50	
OBJEKT : SO02 - Zpevněné plochy					
ČÁST : D.1.1 - ARCHITEKTONICKO-STAVEBNÍ ŘEŠENÍ					
OBSAH :				ARCHIVNÍ ČÍSLO : 2.2.3.1.2.D.1.1.2.1-	
Vzorové řezy				Č.V. 03	