


ÚZEMÍ	Bohunice [612006], 3156/2, 3174—FN Brno, objekt 9, Jihlavská 22	
DRUH POVRCHU	ZATRAVNĚNO	
VZDÁLENOST OBJEKTŮ	37,30 m	

PODÉLNÝ PROFIL DEŠŤOVÉ KANALIZACE

MĚŘÍTKO 1:100

LEGENDA ČAR

DEŠŤOVÁ KANALIZACE – PVC KG SN8

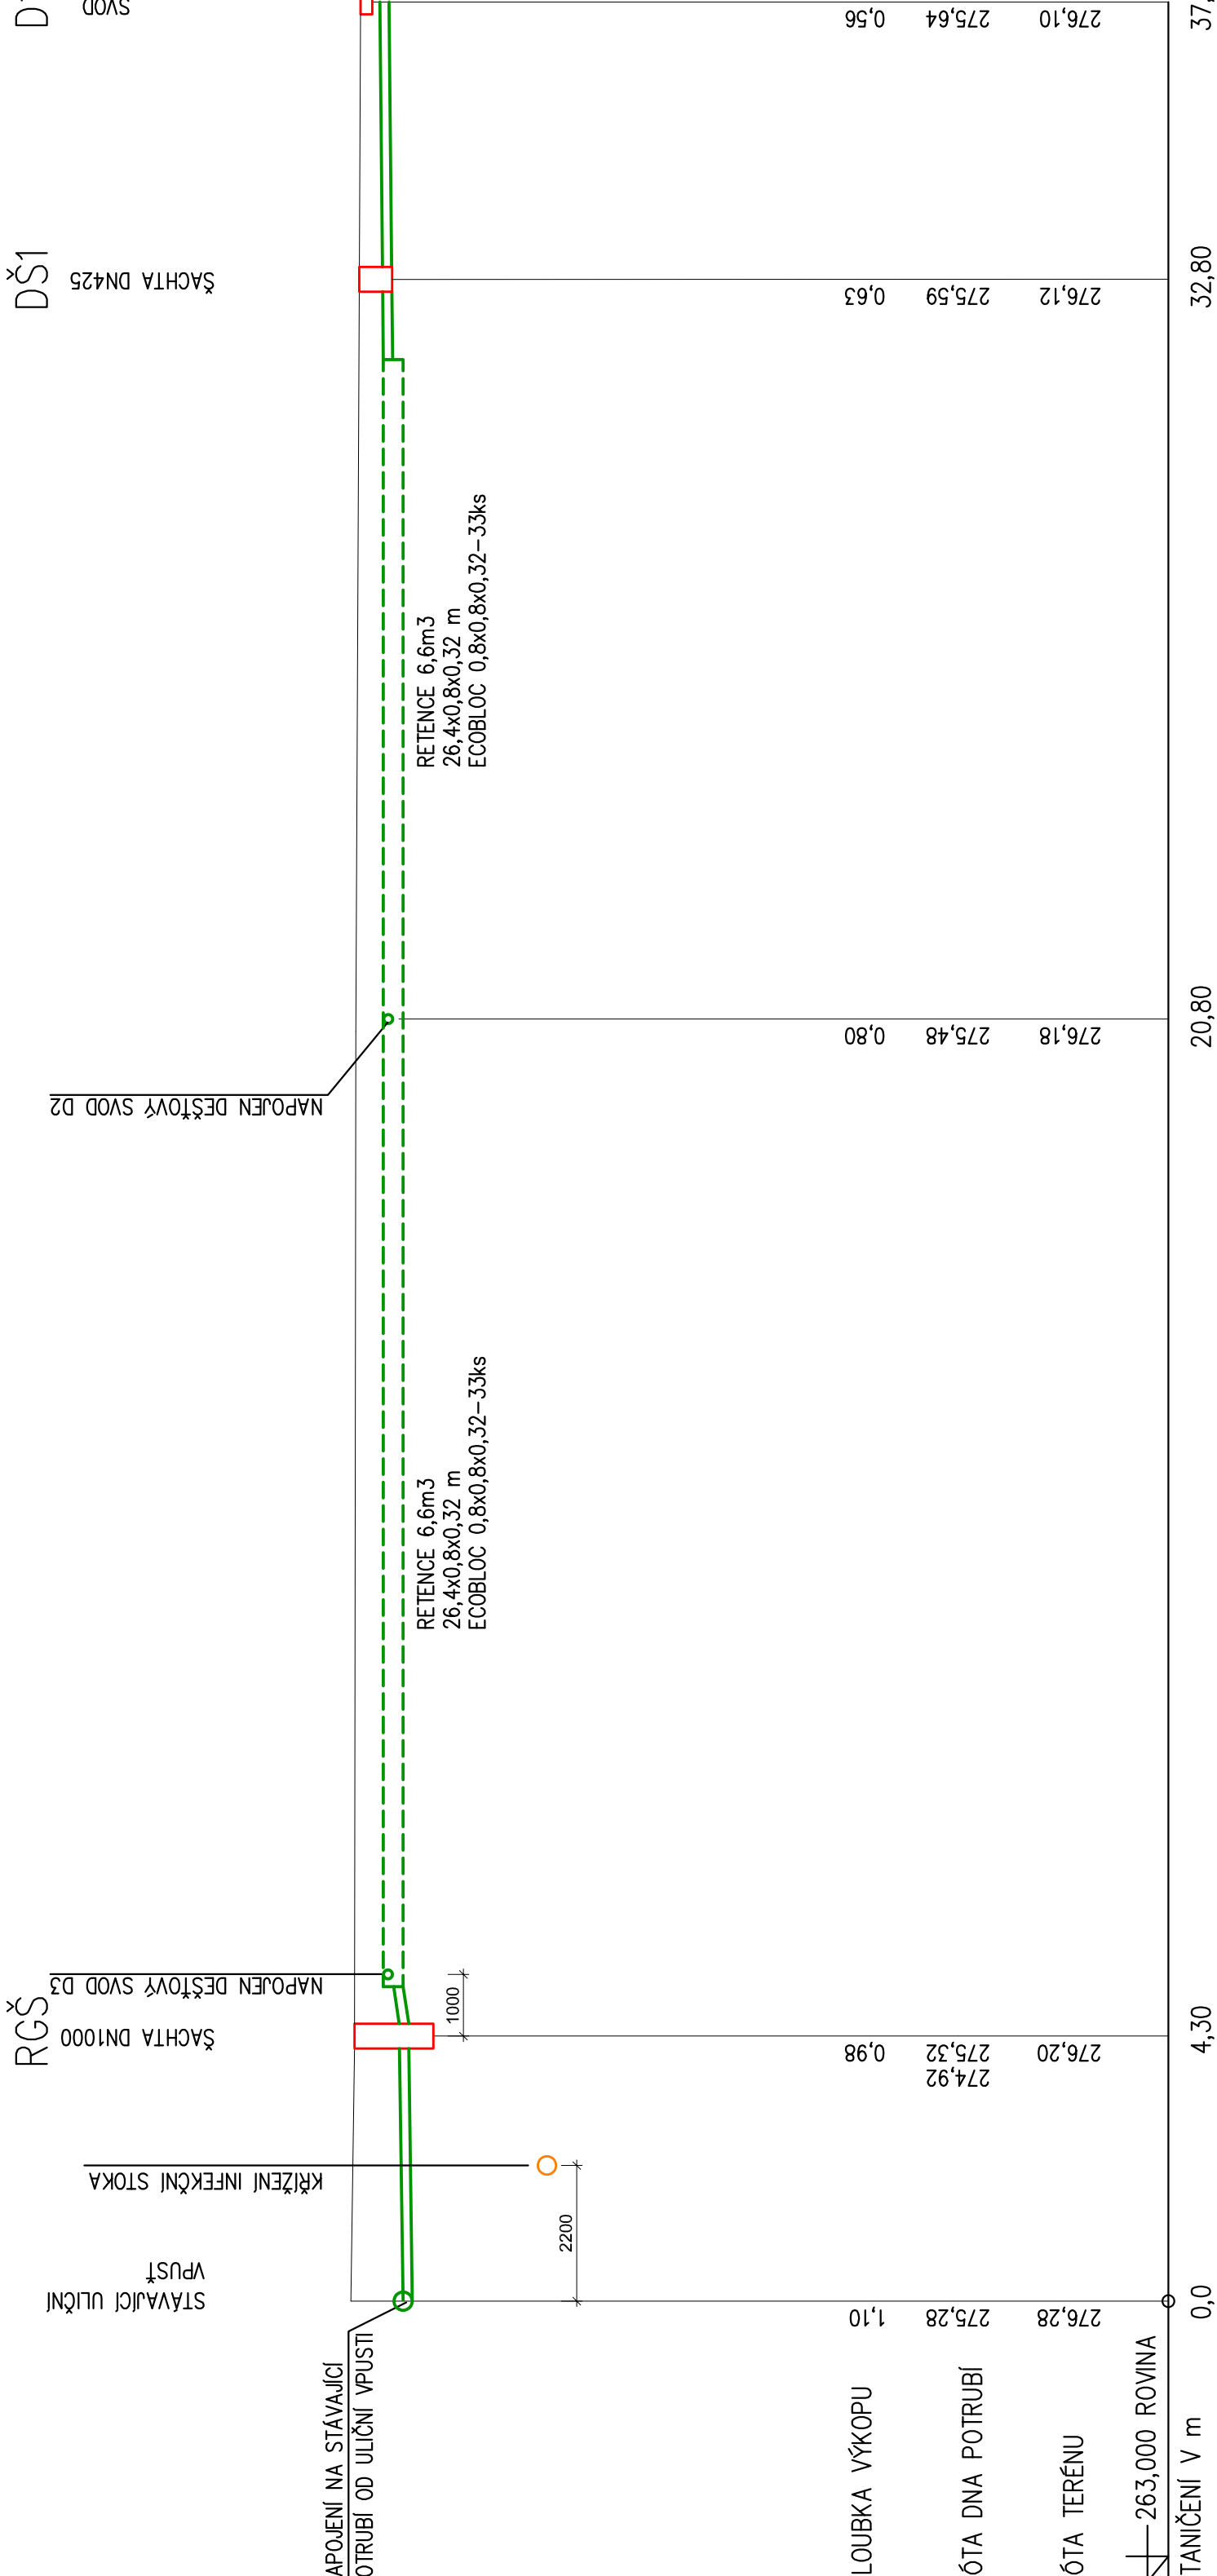

		ZODP. PROJEKTANT	VYPRACOVAL	KONTROLOVAL	<div>PPSKANIA</div> <div>projektování</div> <div>PPS Kania s.r.o., Náměstí 665/10, 790 00 tel: 586 245 262, fax: 586 245 262, e-mail: projekce@ppe-kanal.cz</div>		
		Ing. Tomáš Janošec	Jan Ochodnický	Ing. Miroslav Pantůček			
		Janošec T.	<i>Janošec T.</i>	<i>Pantůček</i>			
		KATASTRÁLNÍ ÚZEMÍ, PARC.Č. : Bohunice [612006], 3156/2, 3174					
		MÍSTO STAVBY : FN Brno, objekt 9, Jihlavská 22 625 00 Brno					
NÁZEV AKCE :		STAVEBNÍK/OBJEDNATEL : Fakultní nemocnice Brno Jihlavská 20, 625 00 Brno			ARCHIV :		
FN Brno - Energeticky úsporná opatření objektu 9					STUPEŇ : dokumentace pro provádění stavby		
					DATUM :	PARÉ	
					SRPEN 2025		
					Č. ZAKÁZKY :		PPS-17/24
OBJEKT : SO03 - AREÁLOVÁ KANALIZACE					MĚŘÍTKO :	1 : 100	
ČÁST : D.1.2 - Technologické řešení, D.1.2.B Areálové sítě							
OBSAH :					ARCHIVNÍ ČÍSLO :		Č.V.
PODÉLNÝ PROFIL DEŠŤOVÉ KANALIZACE					D.1.2.B-		02