ÚZEMÍ	Bohunice [612006], 3156/2, 3174–FN Brno, objekt 9, Jihlavská 22
DRUH POVRCHU	ZATRAVNĚNO
VZDÁLENOST OBJEKTŮ	18,60 m

PODÉLNÝ PROFIL SPLAŠKOVÉ KANALIZACE

MĚŘÍTKO 1:100

LEGENDA ČAR

SPLAŠKOVÁ KANALIZACE – PVC KG SN8

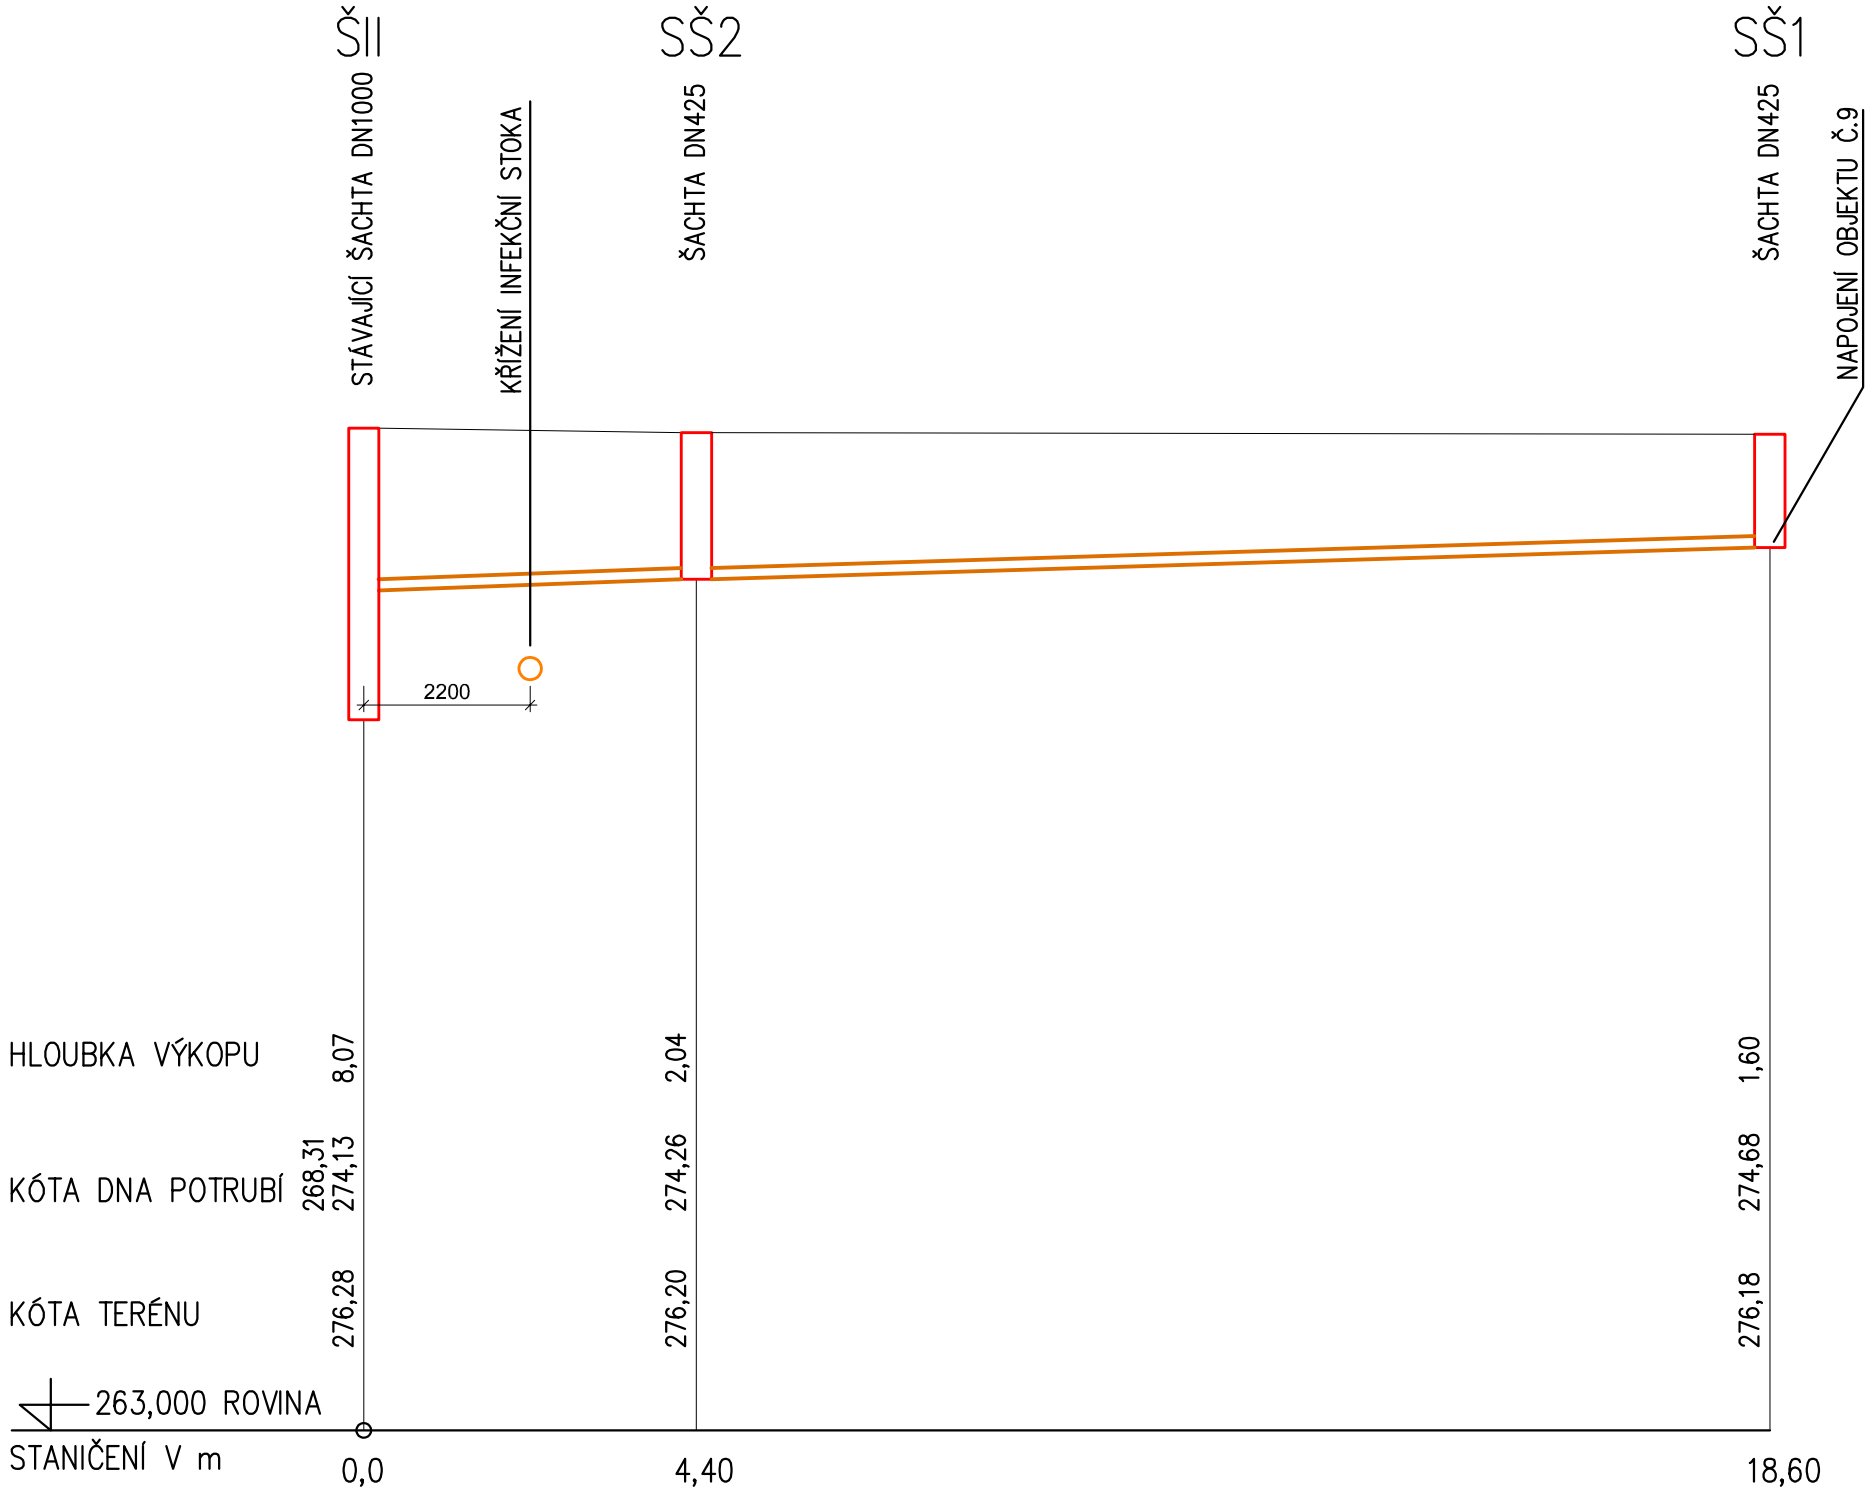

MATERIÁL PROFIL DÉLKA	DN150	4,40 m	PVC–KG SN8 DN150	14,20 m
SPÁD NA DÉLKU	3,0%	4,40 m	3,0%	14,20 m

ZODP. PROJEKTANT	VYPRACOVAL	KONTROLOVAL
Ing. Tomáš Janošec	Jan Ochodnický	Ing. Miroslav Pantůček
Janošec T.		

PPS KANIA
PPS Kania s.r.o., Nivnická 665/10, 709 00
tel : 596 245 252 , fax : 596 245 262 e-mail : projekce@pps-kania.cz

KATASTRÁLNÍ ÚZEMÍ, PARC.Č. : Bohunice [612006], 3156/2, 3174

MÍSTO STAVBY : FN Brno, objekt 9, Jihlavská 22, 625 00 Brno

STAVEBNÍK/OBJEDNATEL : Fakultní nemocnice Brno, Jihlavská 20, 625 00 Brno

ARCHÍV :

STUPEŇ : dokumentace pro provádění stavby

NÁZEV AKCE : FN Brno - Energeticky úsporná opatření objektu 9

DATUM : SRPEN 2025

PARÉ

Č. ZAKÁZKY : PPS-17/24

OBJEKT : SO03 - AREÁLOVÁ KANALIZACE

ČÁST : D.1.2 - Technologické řešení, D.1.2.B Areálové sítě

MĚŘÍTKO : 1 : 100

OBSAH : PODÉLNÝ PROFIL SPLAŠKOVÉ KANALIZACE

ARCHIVNÍ ČÍSLO : D.1.2.2.B-

Č.V. 03