

SCHÉMA ULOŽENÍ POTRUBÍ KANALIZACE V KOMUNIKACI


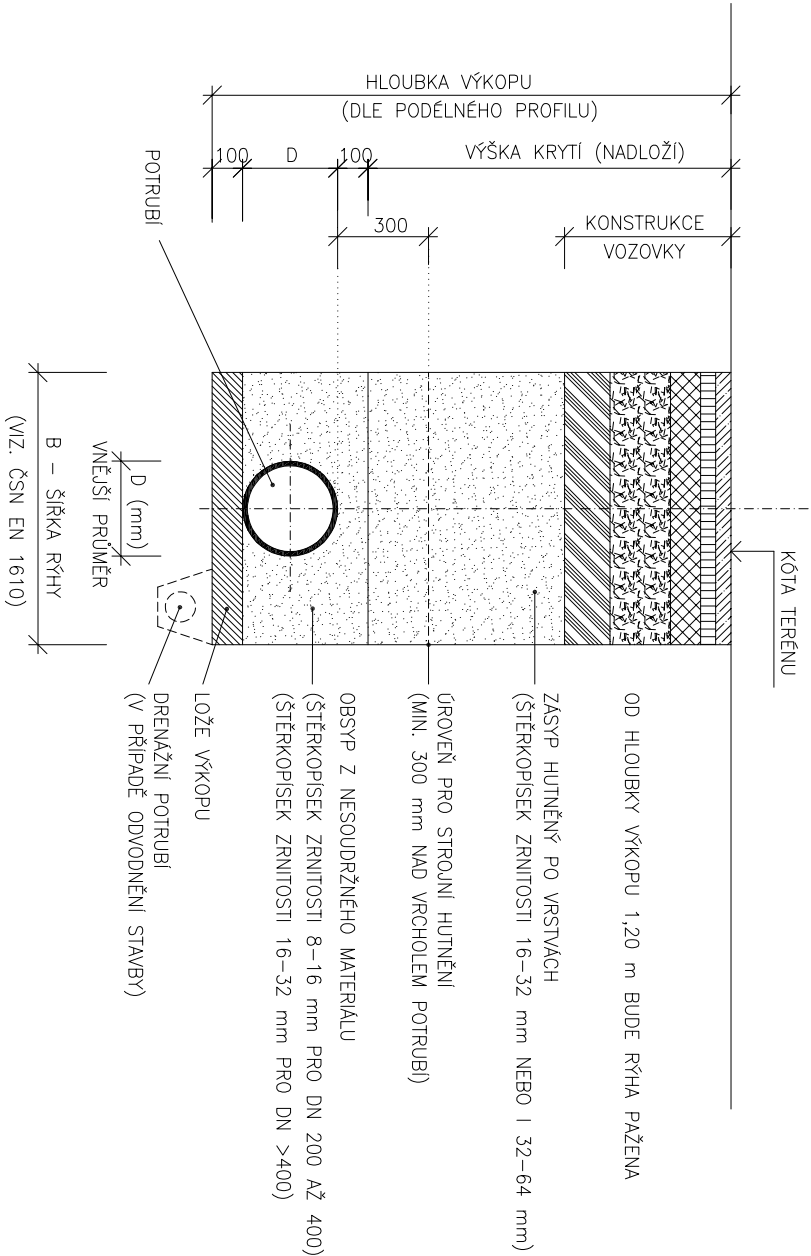




SCHÉMA ULOŽENÍ POTRUBÍ KANALIZACE VE VOLNÉM TERÉNU

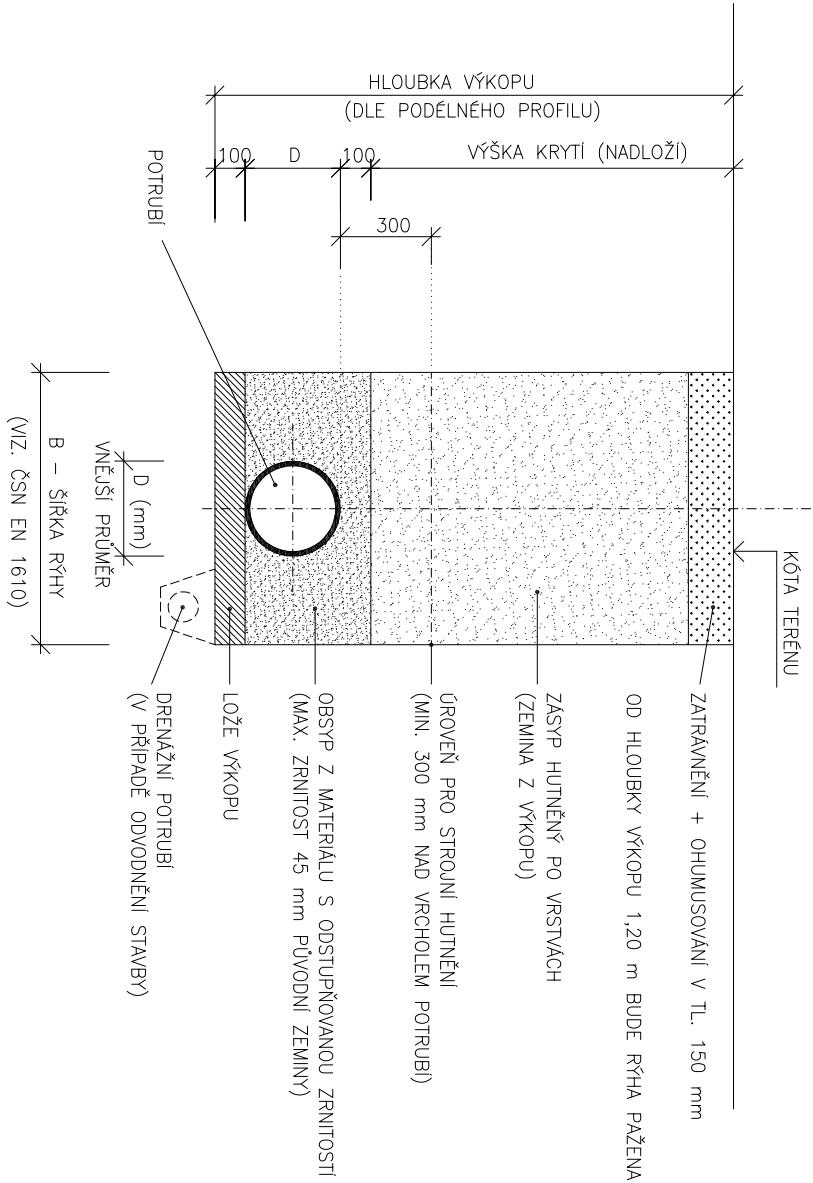

ZODP. PROJEKTANT			VYPRACOVAL		KONTROLOVAL	
Ing. Tomáš Janošec			Jan Ochodnický		Ing. Miroslav Pantůček	
Janošec T.						
KATASTRÁLNÍ ÚZEMÍ, PARC. Č.: Bohunice [612006], 3156/2, 3174						
MÍSTO STAVBY: FN Brno, objekt 9, Jihlavská 22 625 00 Brno						
STAVEBNÍK/OBJEDNATEL: Fakultní nemocnice Brno Jihlavská 20, 625 00 Brno						
NÁZEV AKCE:						
FN Brno - Energeticky úsporná opatření objektu 9						
OBJEKT: SO03 - AREÁLOVÁ KANALIZACE						
ČÁST: D.1.2 - Technologické řešení, D.1.2.B Areálové sítě						
OBSAH:						
VZOROVÉ ULOŽENÍ POTRUBÍ KANALIZACE						
<div><div><div>PPS</div><div>KANIA</div><div><div>projektant</div><div>inženýrská společnost</div></div></div><div><div>PPS Kania s.r.o., Nivnická 665/10, 709 00 tel: 596 245 252, fax: 596 245 262 e-mail: projekce@pps-kania.cz</div></div></div>						
ARCHIV:						
STUPEŇ: dokumentace pro provádění stavby						
DATUM: SRPEN 2025			PARÉ			
Č. ZAKÁZKY: PPS-17/24						
MĚŘÍTKO: 1 : 25						
ARCHIVNÍ ČÍSLO: D.1.2.2.B-			Č.Y. 05			