


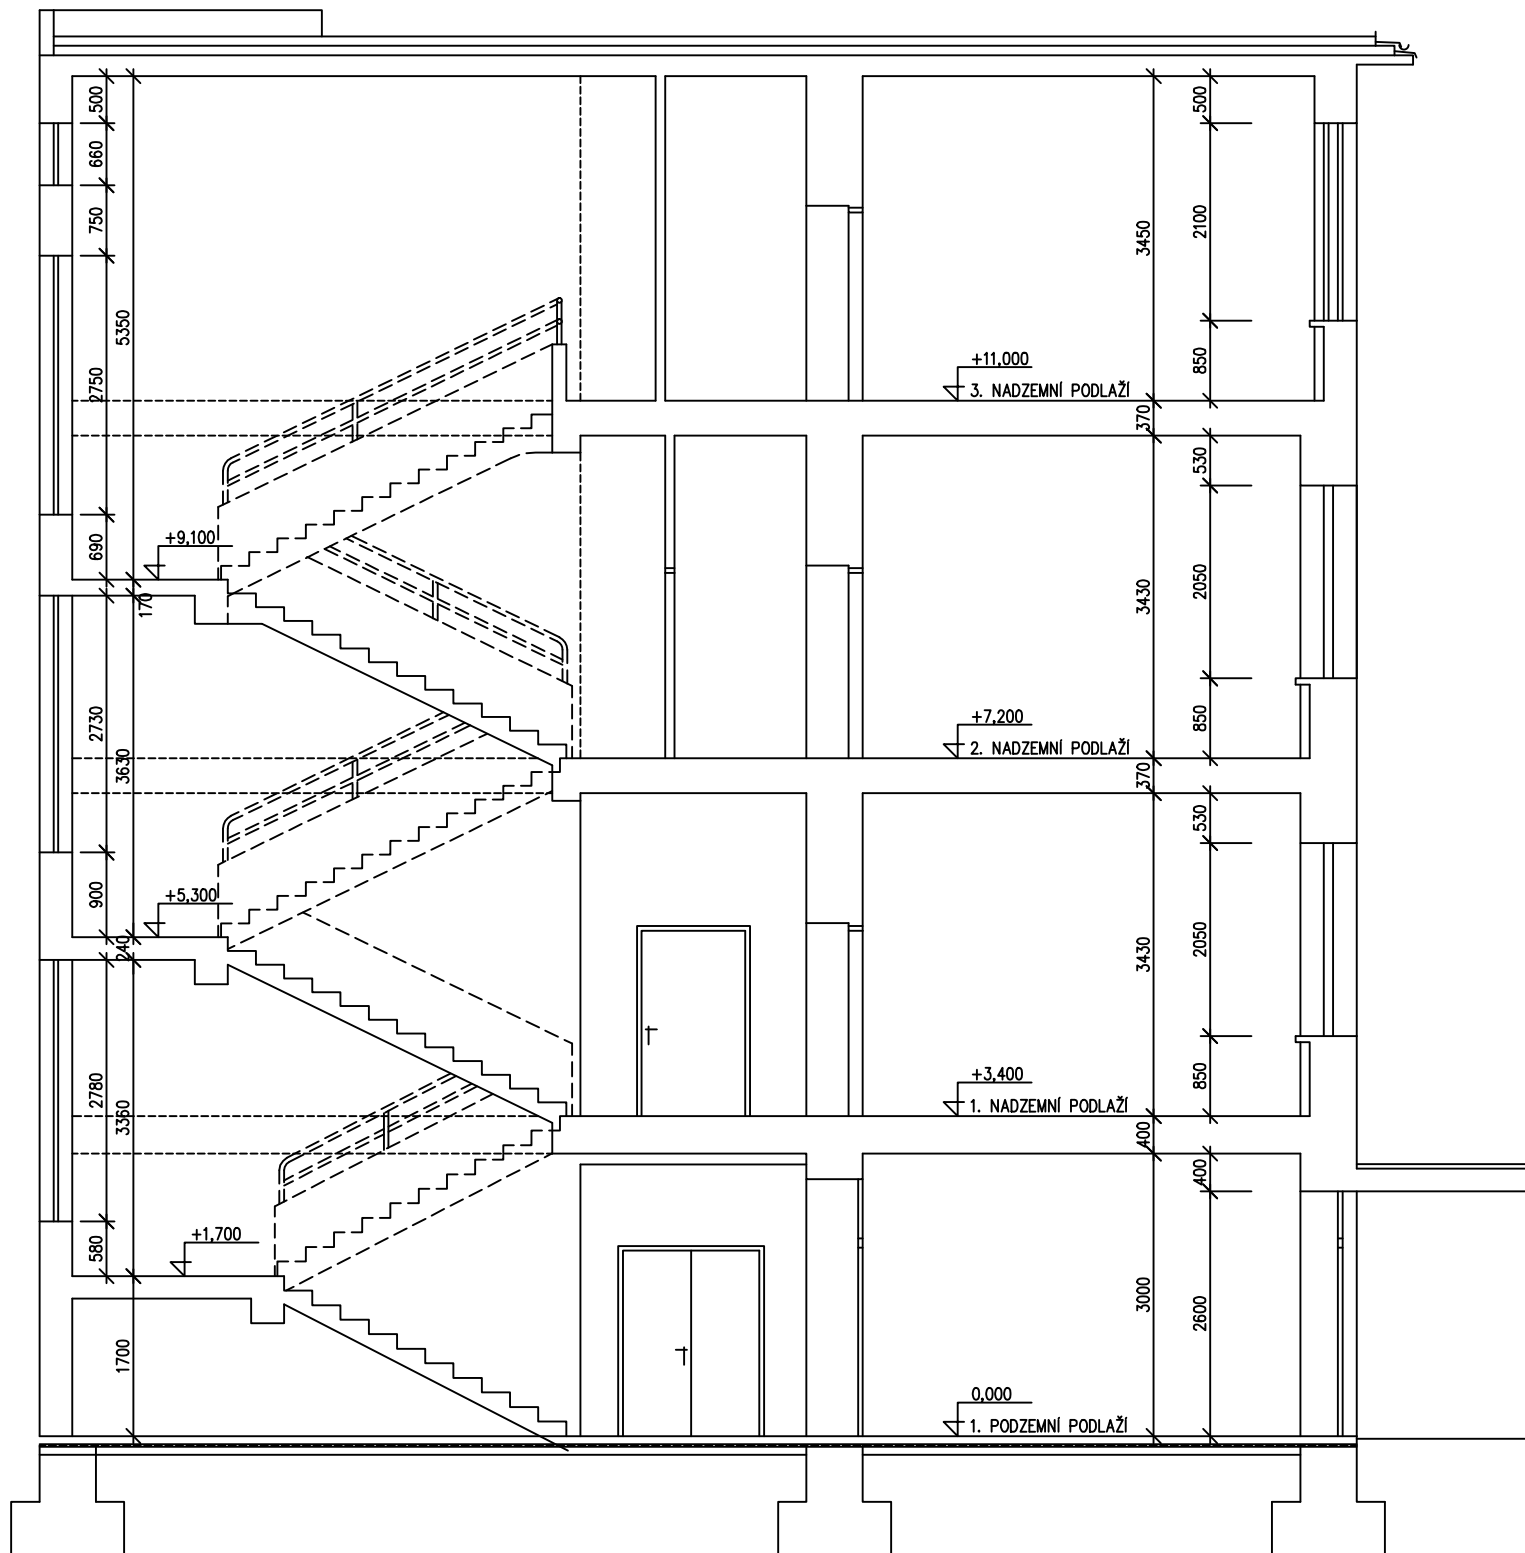

		PARÉ Č.		RAZÍTKO ZPRACOVATELE PD	
VEDOUČÍ PROJEKTANT		HLAVNÍ INŽENÝR PROJEKTU		ZMĚNA Č.	DATUM
ING. ARCH. JANSKÝ		ING. ŘEHŮŘEK			
ZODPOVĚDNÝ PROJEKTANT		VYPRACOVAL			
ING. ŘEZNÍKOVÁ		ING. ŘEZNÍKOVÁ		FORMÁT	5 A4
INVESTOR: FAKULTNÍ NEMOCNICE B R N O		OBJEDNATEL: FAKULTNÍ NEMOCNICE B R N O		DATUM	VII/1999
FAKULTNÍ NEMOCNICE BRNO – BOHUNICE, JIHLAVSKÁ 20 I. STOMATOCHIRURGICKÁ KLINIKA VE FNB SO 03 – KOŽNÍ KLINIKA – AMBULANCE		OBJEKT F		STUPEŇ	RD
				ZAK. ČÍSLO	P-20-99
				PROFESE	STAVEBNÍ
ŘEZ PŘÍČNÝ				MĚŘÍTKO	VÝKRES ČÍSLO
				1:50	102