


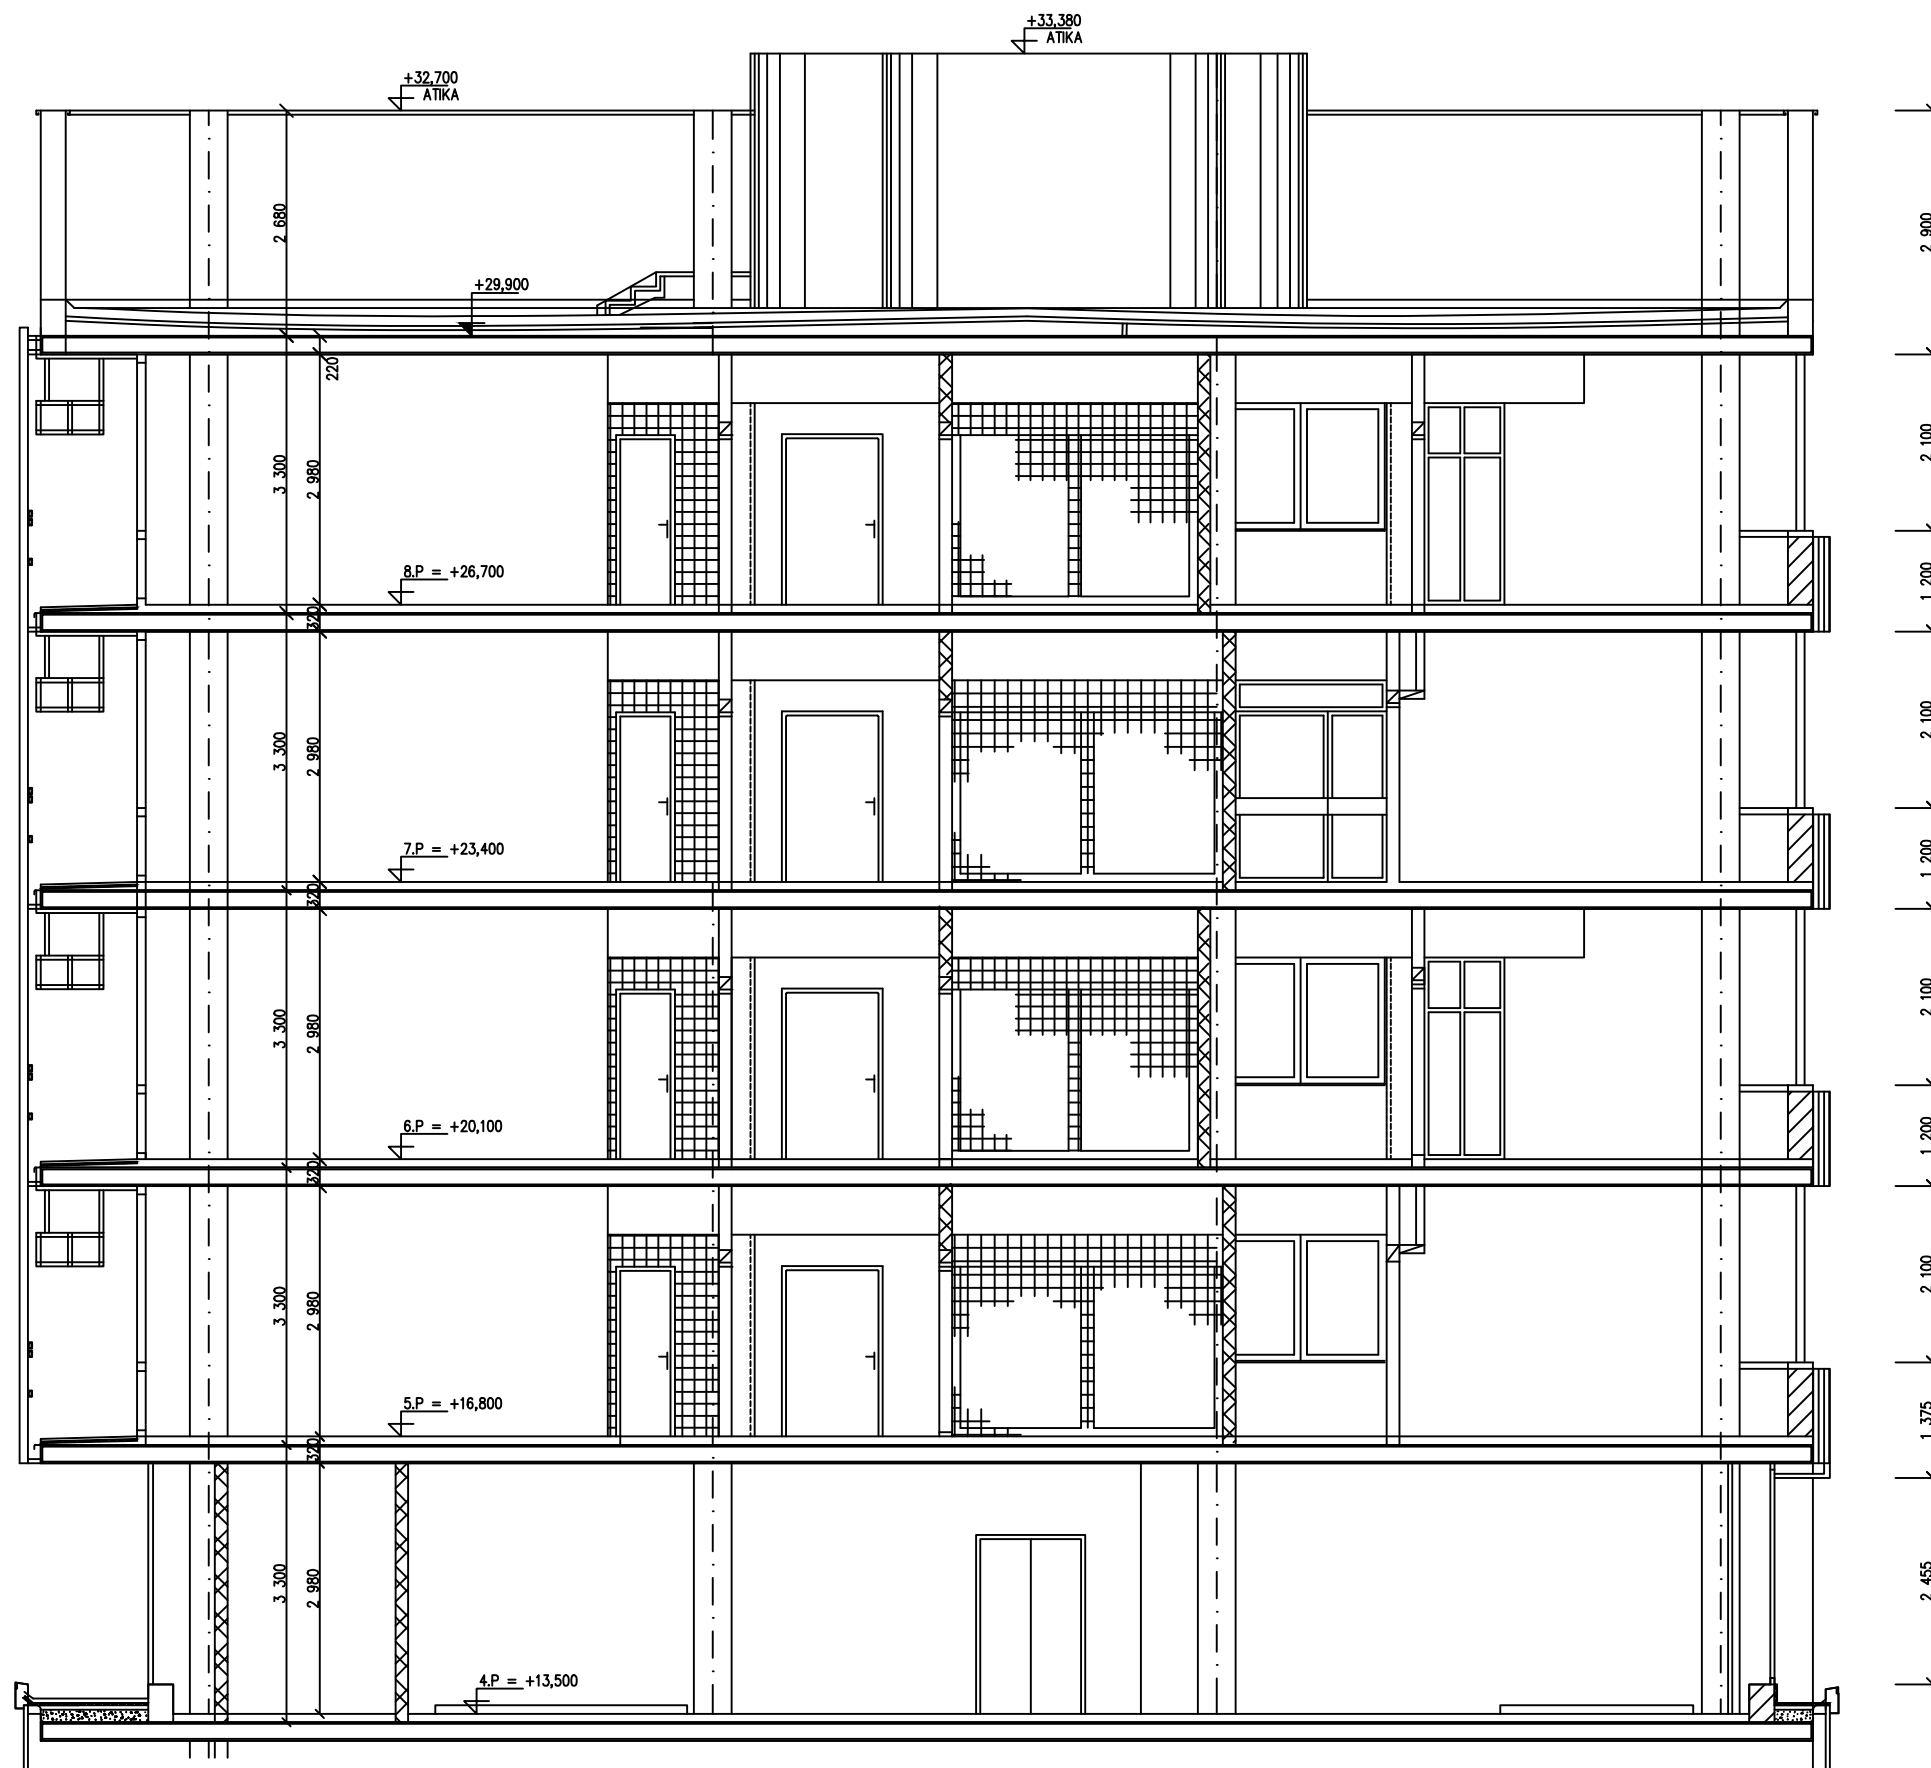

± 0,000 = 280,700 m.n.m.

ATELIER ASERO ŠUMAVSKÁ 15, BRNO 602 00 TEL/FAX : 4121 8235	PARÉ Č.		RAZÍTKO ZPRACOVATELE PD		
	VEDOUČÍ PROJEKTANT	HLAVNÍ INŽENÝR PROJEKTU	ZMĚNA Č.	DATUM	SCHVÁLIL
ING.ARCH. JANSKÝ	ING. I. ŘEHŮŘEK				
ZODPOVĚDNÝ PROJEKTANT	VYPRACOVAL				
Z. KOZÁK	Z. KOZÁK	FORMÁT	6 A4		
INVESTOR: FAKULTNÍ NEMOCNICE B R N O		DATUM	X/2001		
FAKULTNÍ NEMOCNICE BRNO-BOHUNICE, JIHLAVSKÁ 20		STUPEŇ	PPSP		
ŽENSKÁ KLINIKA – OBJEKT "Z" – 8.PODLAŽÍ		ZAK. ČÍSLO	P-11-01		
STAVEBNÍ ÚPRAVY odd. KLINICKÉ ONKOLOGIE A PŘÍPRAVA CYTOSTATIK		PROFESE	STAVEBNÍ		
OBEČNÝ PŘÍČNÝ ŘEZ		MĚŘÍTKO	1:50	VÝKRES ČÍSLO	
				205	