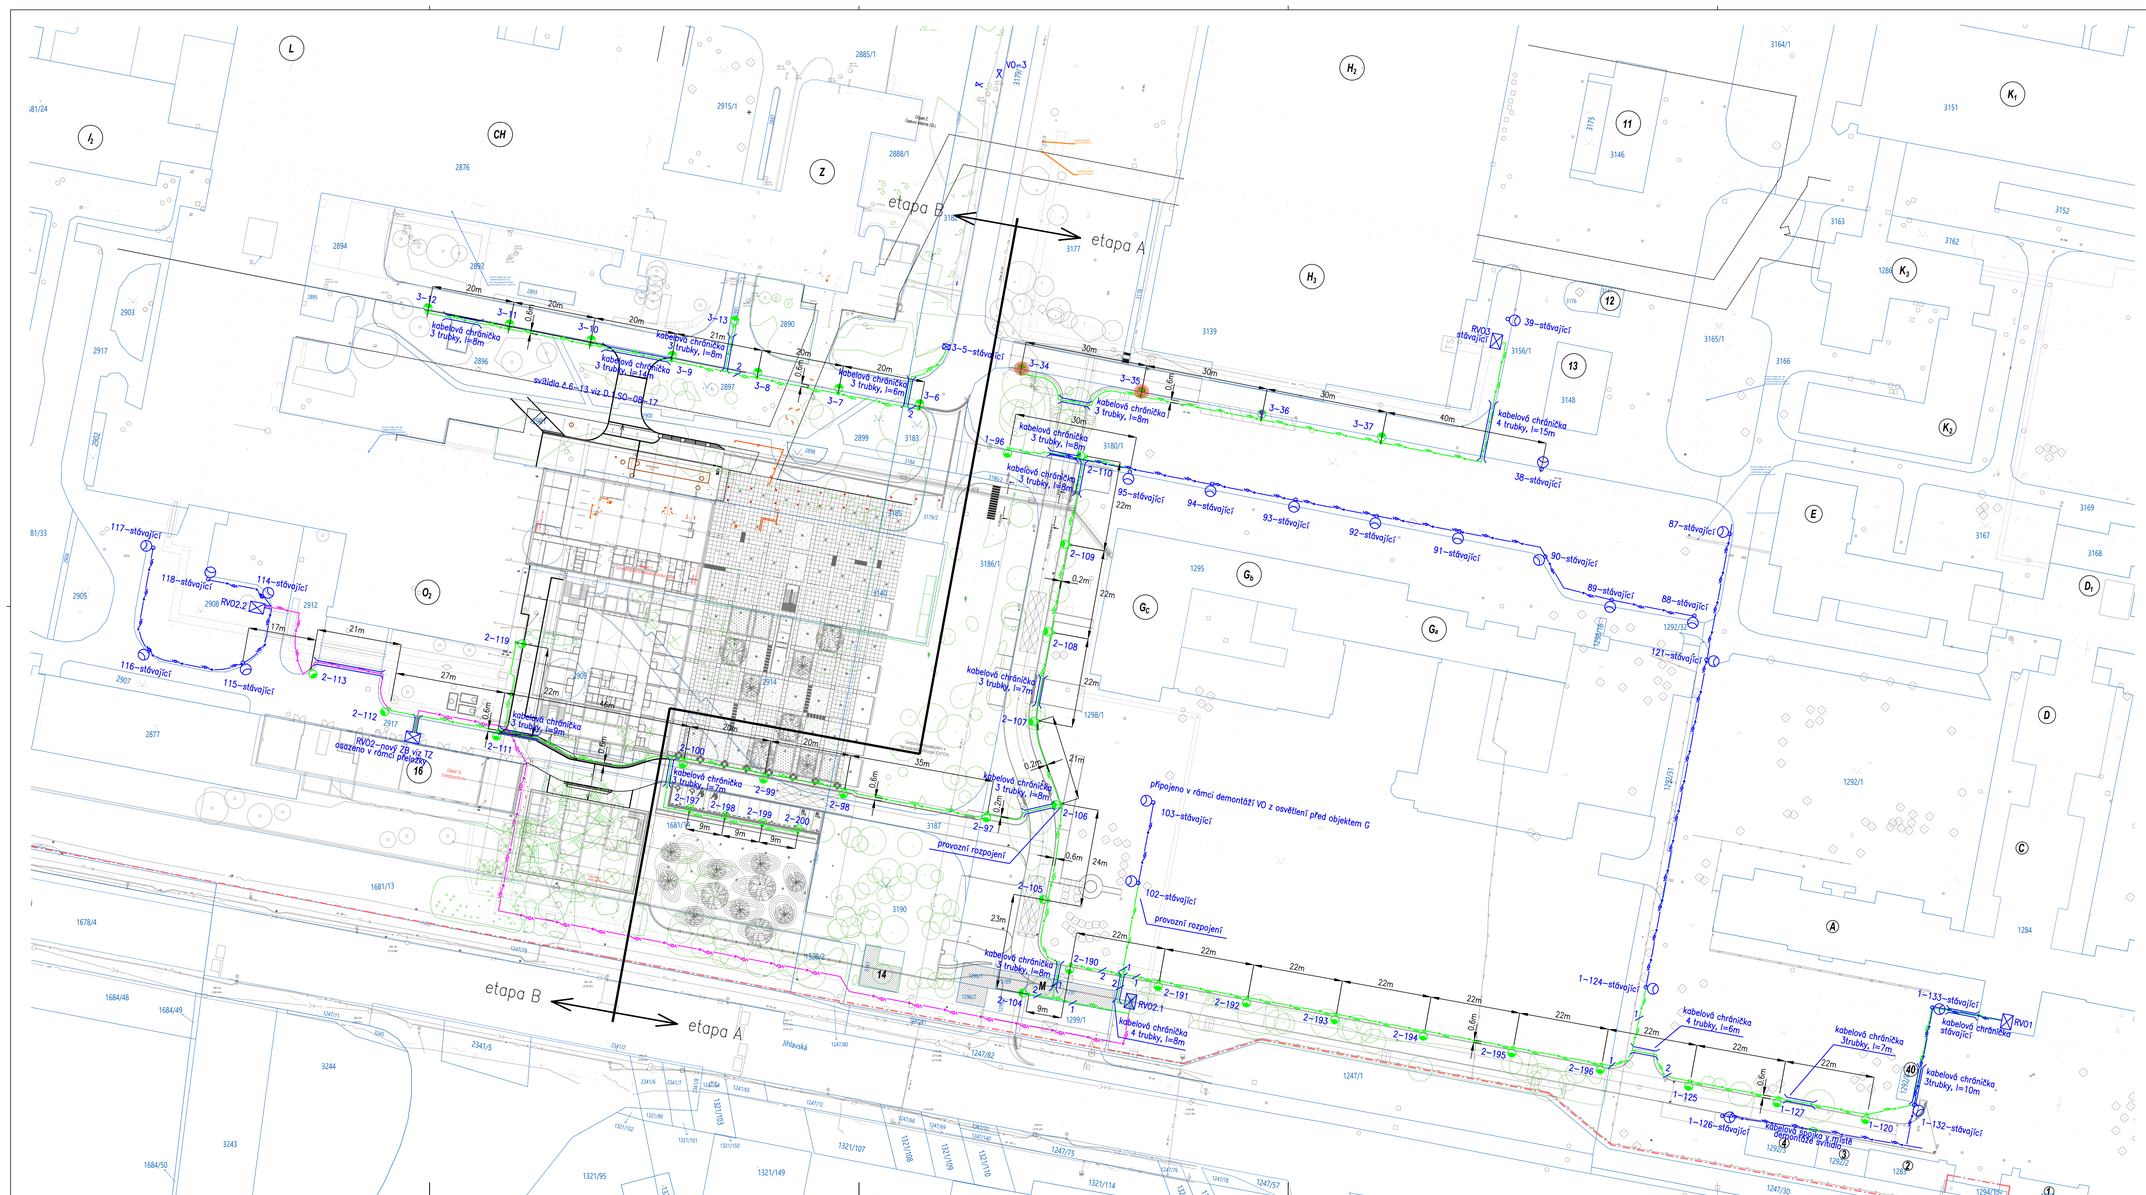

LEGENDA:

- nové kabelové vedení AO
- kabelové vedení AO – součást etapy 0
- nové svítidlo AO, 6m
- nové svítidlo AO, 4m
- stávající svítidlo AO
- svítidlo AO - **není předmětem díla, již realizováno**

PŘED ZAPOČETÍM PRACÍ JE NUTNÉ VYTÝČIT STÁVAJÍCÍ INŽENÝRSKÉ SÍTĚ A OCHRÁNIT JE PROTI PŘÍPADNÉMU POŠKOZENÍ.

V CELÉ DÉLCE TRASY BUDE POLOŽEN ZEMNÍCÍ PÁSEK 30x4mm (ZEMNÍCÍ DRÁT Ø10mm).

VZDÁLENOST HRANY STOŽÁRŮ OD KOMUNIKACE JE 0,5m.

ULOŽENÍ KABELŮ MUSÍ BÝT V SOULADU S ČSN 33–2000–5–52 ED.2 A ČSN 73 6005.

VZOROVÝ ŘEZ ULOŽENÍ V TERÉNU, V CHODNÍKU

M 1:25

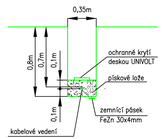

VZOROVÝ ŘEZ ULOŽENÍ V KOMUNIKACI

M 1:25

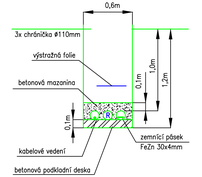

Rev.	Popis revize	Datum dokončení
0	Projektová dokumentace pro stavební povolení	08/2023
1	Rozdělení na etapy A a etapy B	09/2024

TENTO VÝKRES JE CHRÁNĚN AUTORSKÝM PRÁVY.

Brno [582786]

± 0,000 = 280,700 m.n.m.

FN BRNO
Výstavba gynekologicko-porodnické kliniky

A.1.1 Dům Zdravotní (ELEVEN), A.1.2 Přístavba (ELEVEN)

AUTOŘI: ING. ARCH. MICHAL ILKAN, PHD.ARCH. JAN TOPINKA
PROJEKTOVÁ ČINNOST: ING. ARCH. MICHAL ILKAN, PHD.ARCH. VÍTĚZ NOSEVIČ
PROJEKTOR: ING. ARCH. MARTINA ZÁMEČNÍKOVÁ, MGA. ARCH. ZUZANA POVOLNÁ
VEDOUCÍ PROJEKTOVÝ PROJEKTU: ING. ARCH. MICHAL ILKAN, ING. ARCH. JAN TOPINKA
ODPOVĚDNÝ PROJEKTANT: ING. ARCH. MICHAL ILKAN, PHD.ARCH.
SPOLUPRÁCE: ING. ARCH. ALEXANDER HORNÁČEK, ING. JAN KŘÍŽ

Fakultní nemocnice Brno
Jihlavská 20, 625 00 Brno-Žabovřesky

Budoucnost gynekologicko-porodnické kliniky ve FN Brno

DOMY ARCHITECTS
LT PROJEKT
JIKA

Ing. Martina Kučerová	
Ing. Martina Kučerová	
Ing. Bohumil Kučera	

DPS - DOKUMENTACE PRO PROVÁDĚNÍ STAVBY

SO-08 INŽENÝRSKÉ SÍTĚ

Měřítko	Číslo projektu
1:500	J21016

Situace - nový stav

D.1-SO-08-11A - Areálové osvětlení
Stupeň A - část v oblasti CETOX

Číslo	Datum	Revize
D.1-SO-08-11A-B-02	09/2024	1