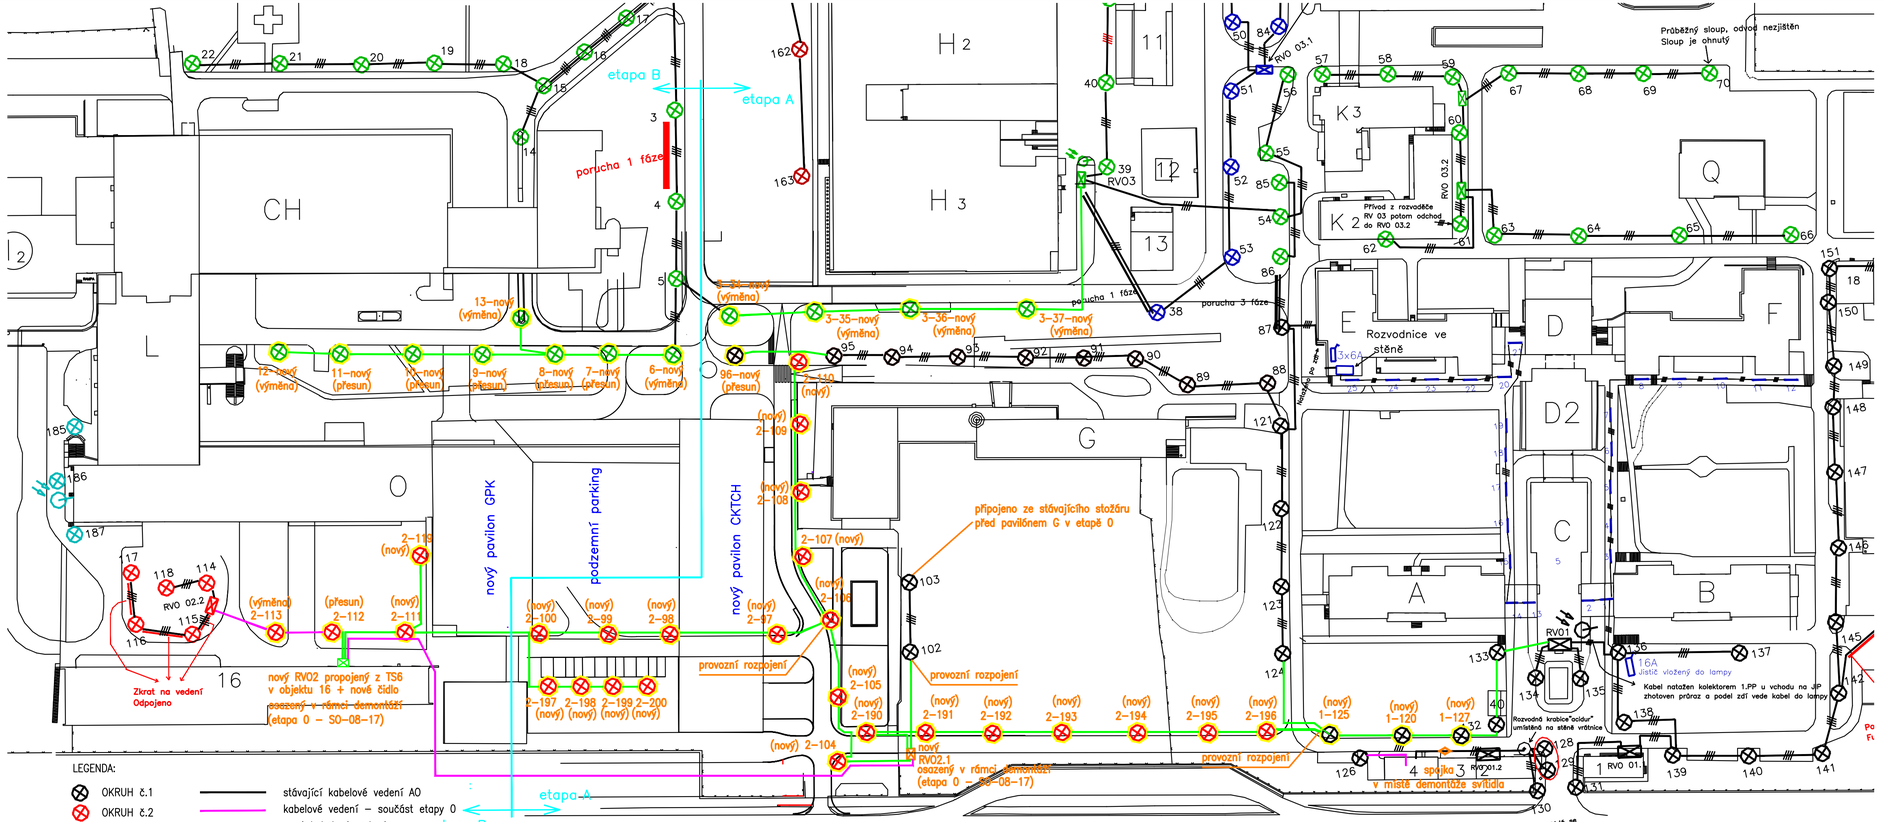

ČÍSLO REVIZE	POPIS REVIZE:	DATUM VYPRACOVÁNÍ
1	Rozdělení na etapy A a etapu B	09 / 2024

TENTO VÝKRES JE CHRÁNĚN AUTORSKÝMI PRÁVY.

Brno [582786]
± 0,000 = 280,700 m.n.m.

STAVEBNÍ OBJEKT / PROJEKT:
FN BRNO
Výstavba gynekologicko-porodnické kliniky
Brno [582786]
k. ú. Starý Lískovec [612014], k.ú. Bohunice [612006]

AUTOŘI: ING. ARCH. MICHAL ILINA, ING.ARCH. JAN TOPINKA
SPOLUAUTOŘI: ING. ARCH. NIKOLA KOLEŇÁKOVÁ, ING. ARCH. JOZEF RODERIK PRIESTER, ING. ARCH. MARTINA ZABLOUDILOVÁ, ING. ARCH. ELIŠKA POLOUČKOVÁ

HLAVNÍ ARCHITEKT PROJEKTU: ING. ARCH. MICHAL ILINA, ING. ARCH. JAN TOPINKA
HLAVNÍ INŽENÝR PROJEKTU: ING. JIŘÍ SLÁNSKÝ, ING. LUDĚK TOMEK
ODSTUPCE HIP: MGR. OLEKSANDR HORBACH, ING. JAN KOČÍ

INVESTOR / INVESTOR:
Fakultní nemocnice Brno
Jihlavská 20, 625 00 Brno
IČO: 65269705, DIČ: CZ65269705

ZPRACOVATEL PROJEKTOVÉ DOKUMENTACE / DESIGNING ARCHITECT:
Sdružení
Budoucnost gynekologicko-porodnické kliniky ve FN Brno
DOMY ARCHITECTS
LT PROJEKT
JIKA CZ

AUTORIZOVANÁ OSOBA / AUTHORIZATION:
PARÉ Z SEN:

ZODPOVĚDNÝ PROJEKTANT / RESPONSIBLE DESIGNER:
Ing. Martina Kučerová

VYPRACOVAL / DRAWN BY:
Ing. Martina Kučerová

KONTROLOVAL / CHECKED BY:
Ing. Bohumil Kučera

ČÁST / PART:
DPS - DOKUMENTACE PRO PROVÁDĚNÍ STAVBY

OBJEKT / BUILDING:
SO-08 INŽENÝRSKÉ SÍTĚ

MĚŘÍTKO / SCALE: -

ČÍSLO PROJEKTU / PROJECT NUMBER:
J21016

NÁZEV VÝKRESU / TITLE:
Schema - nový stav
D.1-SO-08-11A - Areálové osvětlení
(etapa A) - část v oblasti CKTCH

ČÍSLO VÝKRESU / DRAWING NUMBER:	DATUM / DATE:	REVIZE:
D.1-SO-08-11A-B-04	09/2024	**1**