
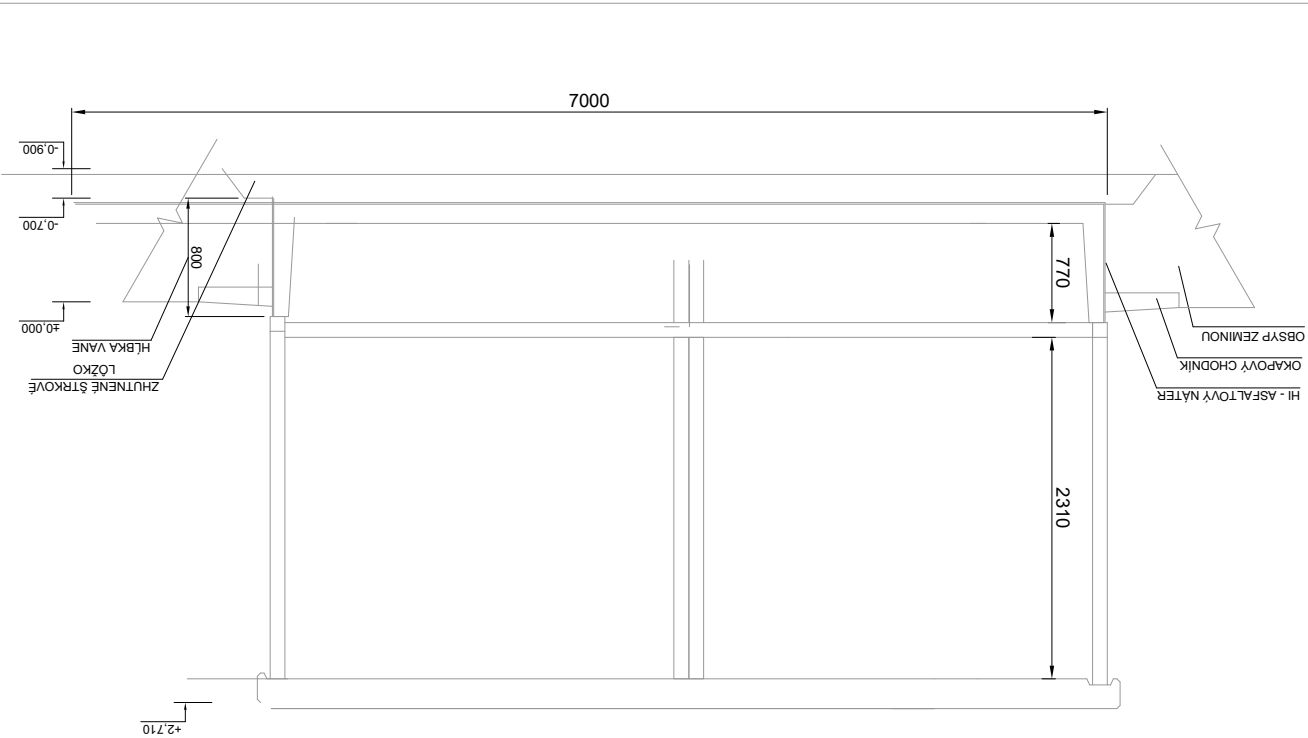


ŘEZ TS9

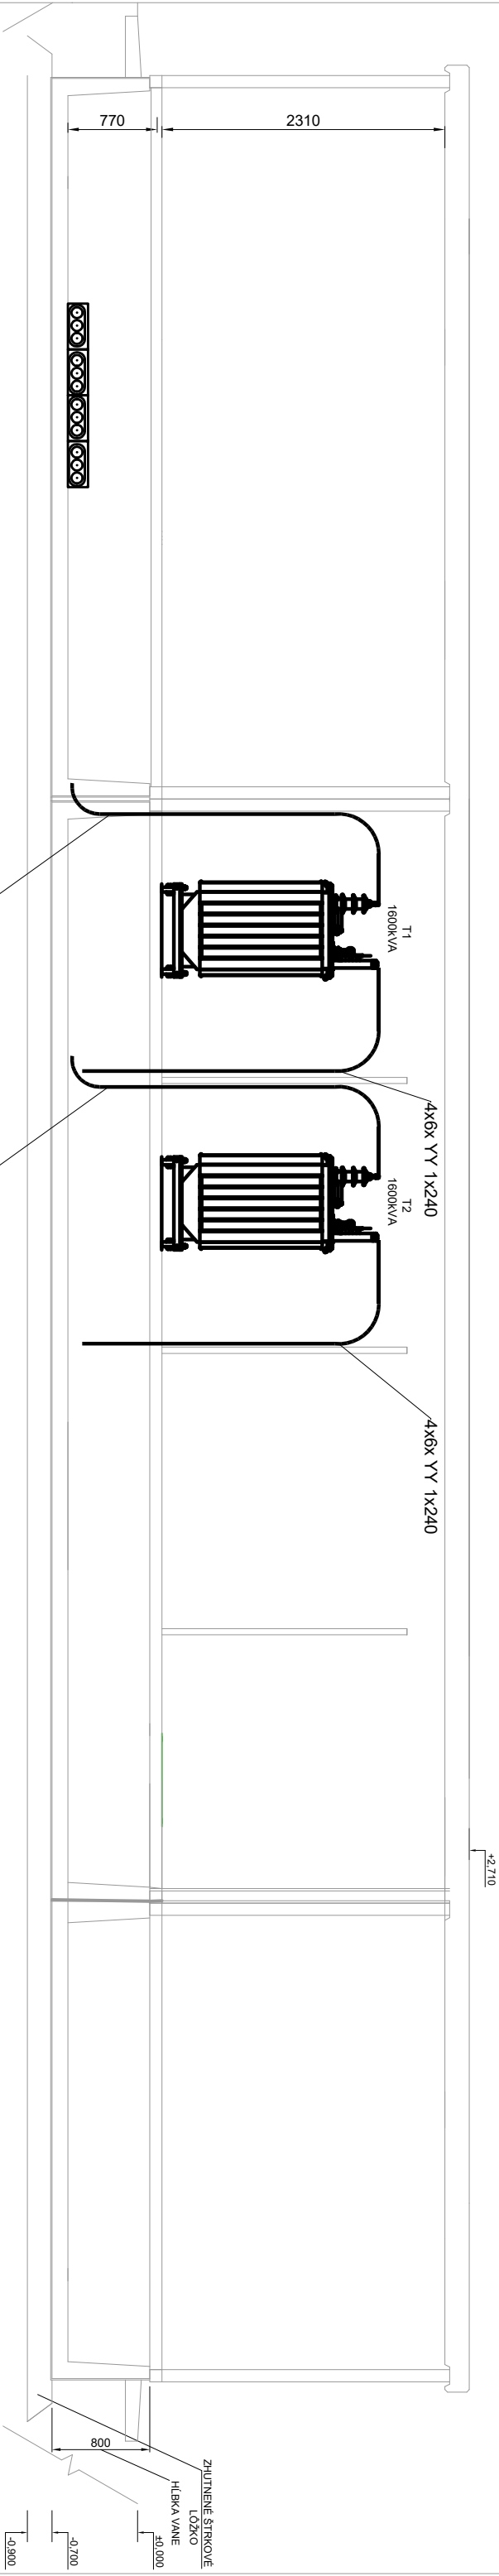

0.000 = 280.860 m.n.m

ZODP.PROJEKTANT		VYPRACOVAL	KRESLIL	<div><div>SINTECHENERGY</div><div>Sintech-Energy s.r.o. Jezulická 582/17, 602 00 Brno IČO: 092 04 300 jaro@sintechenergy.cz</div></div>
Bc. Petr Mana		Bc. Petr Mana	Bc. Petr Mana	
STAV. ÚRAD : Brno - Bohunice		KRAJ: Jihomoravský		
INVESTOR: Fakultní nemocnice Brno, Jihlavská 340/20, Bohunice, 62500 Brno				FORMÁT A3
AKCE: FN Brno - Posílení elektrických rozvodů FN Brno v souvislosti s realizací projektu GKP projektová dokumentace II - TS 5 a TS 9 p.č. 1681/43, 2917, 1681/33 p.č. 1681/26, k.ú. Starý Lískovec		MĚŘITKO	1:50	
		DATUM	01/2025	
		ÚČEL	DPS	
		ČÍS.ZAK.		
OBSAH: SO 01 Traťostanice TS 9, zpevněné plochy			Č. VÝKR.	PARÉ Č.
ŘEZY			03	