



SCHÉMATICKÁ AXONOMETRIE VNITŘNÍHO VODOVODU

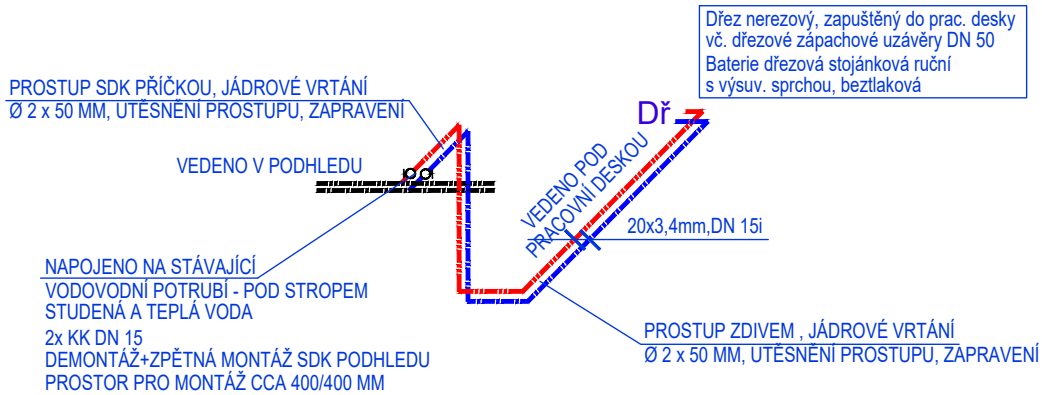

LEGENDA MÍSTNOSTÍ

Č.M.	NÁZEV MÍSTNOSTI
1.12	CHODBA
1.13	DENNÍ MÍSTNOST ZAM.
1.14	ČEKÁRNA STOMATOLOGIE
1.15	STOMATOLOGIE
1.16	ČEKÁRNA ZÁVODNÍ LÉKAŘ
1.17	SESTRA ODBĚRY
1.19	ČEKÁRNA GASTRO
1.12a	DDENNÍ MÍSTNOST

DOPORUČENÉ VÝŠKY ZAŘIZOVACÍCH PŘEDMĚTŮ

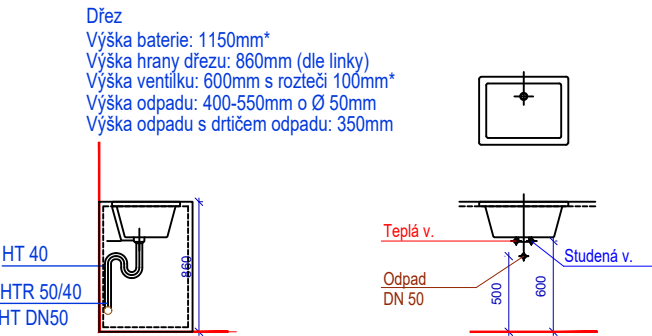

LEGENDA

	STUDENÁ VODA 20x2,3mm, DN 15i
	TEPLÁ VODA 20x2,3mm, DN 15i

POZNÁMKY:

- JEDNOTLIVÉ ROZVODY POTRUBÍ JSOU ZAKRESLENY SCHÉMATICKY VČETNĚ BĚŽNÝCH ZÁKLADNÍCH TVAROVEK, PŘESNÉ TYPY A POČET BUDE URČEN NA ZÁKLADĚ VÝBĚRU DODAVATELE A POUŽITÉHO TYPU SYSTÉMU
- PŘED SAMOTNOU REALIZACÍ JE NUTNÁ KOORDINACE S OSTATNÍMI PROFESEMI A UPŘESNĚNÍ JEDNOTLIVÝCH PROSTUPŮ
- PRO PŘEHLEDNOST JSOU JEDNOTLIVÉ ROZVODY ZAKRESLENY POUZE SCHÉMATICKY, JEJICH POLOHA BUDE UPŘESNĚNA PŘÍMO NA STAVBĚ

		Název stavby: RTG vyšetřovna s panoramatickým zubním rtg zařízením v objektu R, Fakultní dětské nemocnice		Objednavatel: Fakultní nemocnice Brno Jihlavská 20, 625 00 Brno IČ: 65269705	
Místo stavby: FN BRNO, DĚTSKÁ NEMOCNICE, ČERNOPOLNÍ 9		Zakázka: 0015_2025		Formát: A3	
Stavební objekt: SO_KD01		Měřítko: 1:50		Část dokumentace: D.1.4 Zdravotně technické instalace	
Stupeň dokumentace: DOKUMENTACE PRO PROVEDENÍ STAVBY		Obsah výkresu: 1NP- ZTI - VODOVOD		Datum: 07/2025	
Zhotovitel: Ing. Jana Třeštíková IČO: 74262971 Bzenecká 4157/10 628 00 Brno tel. 731484231		Autorizovaný inženýr projektu: Ing. Michal Roubíček ČKAIT 0007817 U Malvazinky 2671/28 150 00 Praha 5		Číslo výkresu: D.1.4.2	
Zodpovědný projektant: Ing. Jana Třeštíková		Výpracoval: Ing. Jan Blaščík		Paré:	