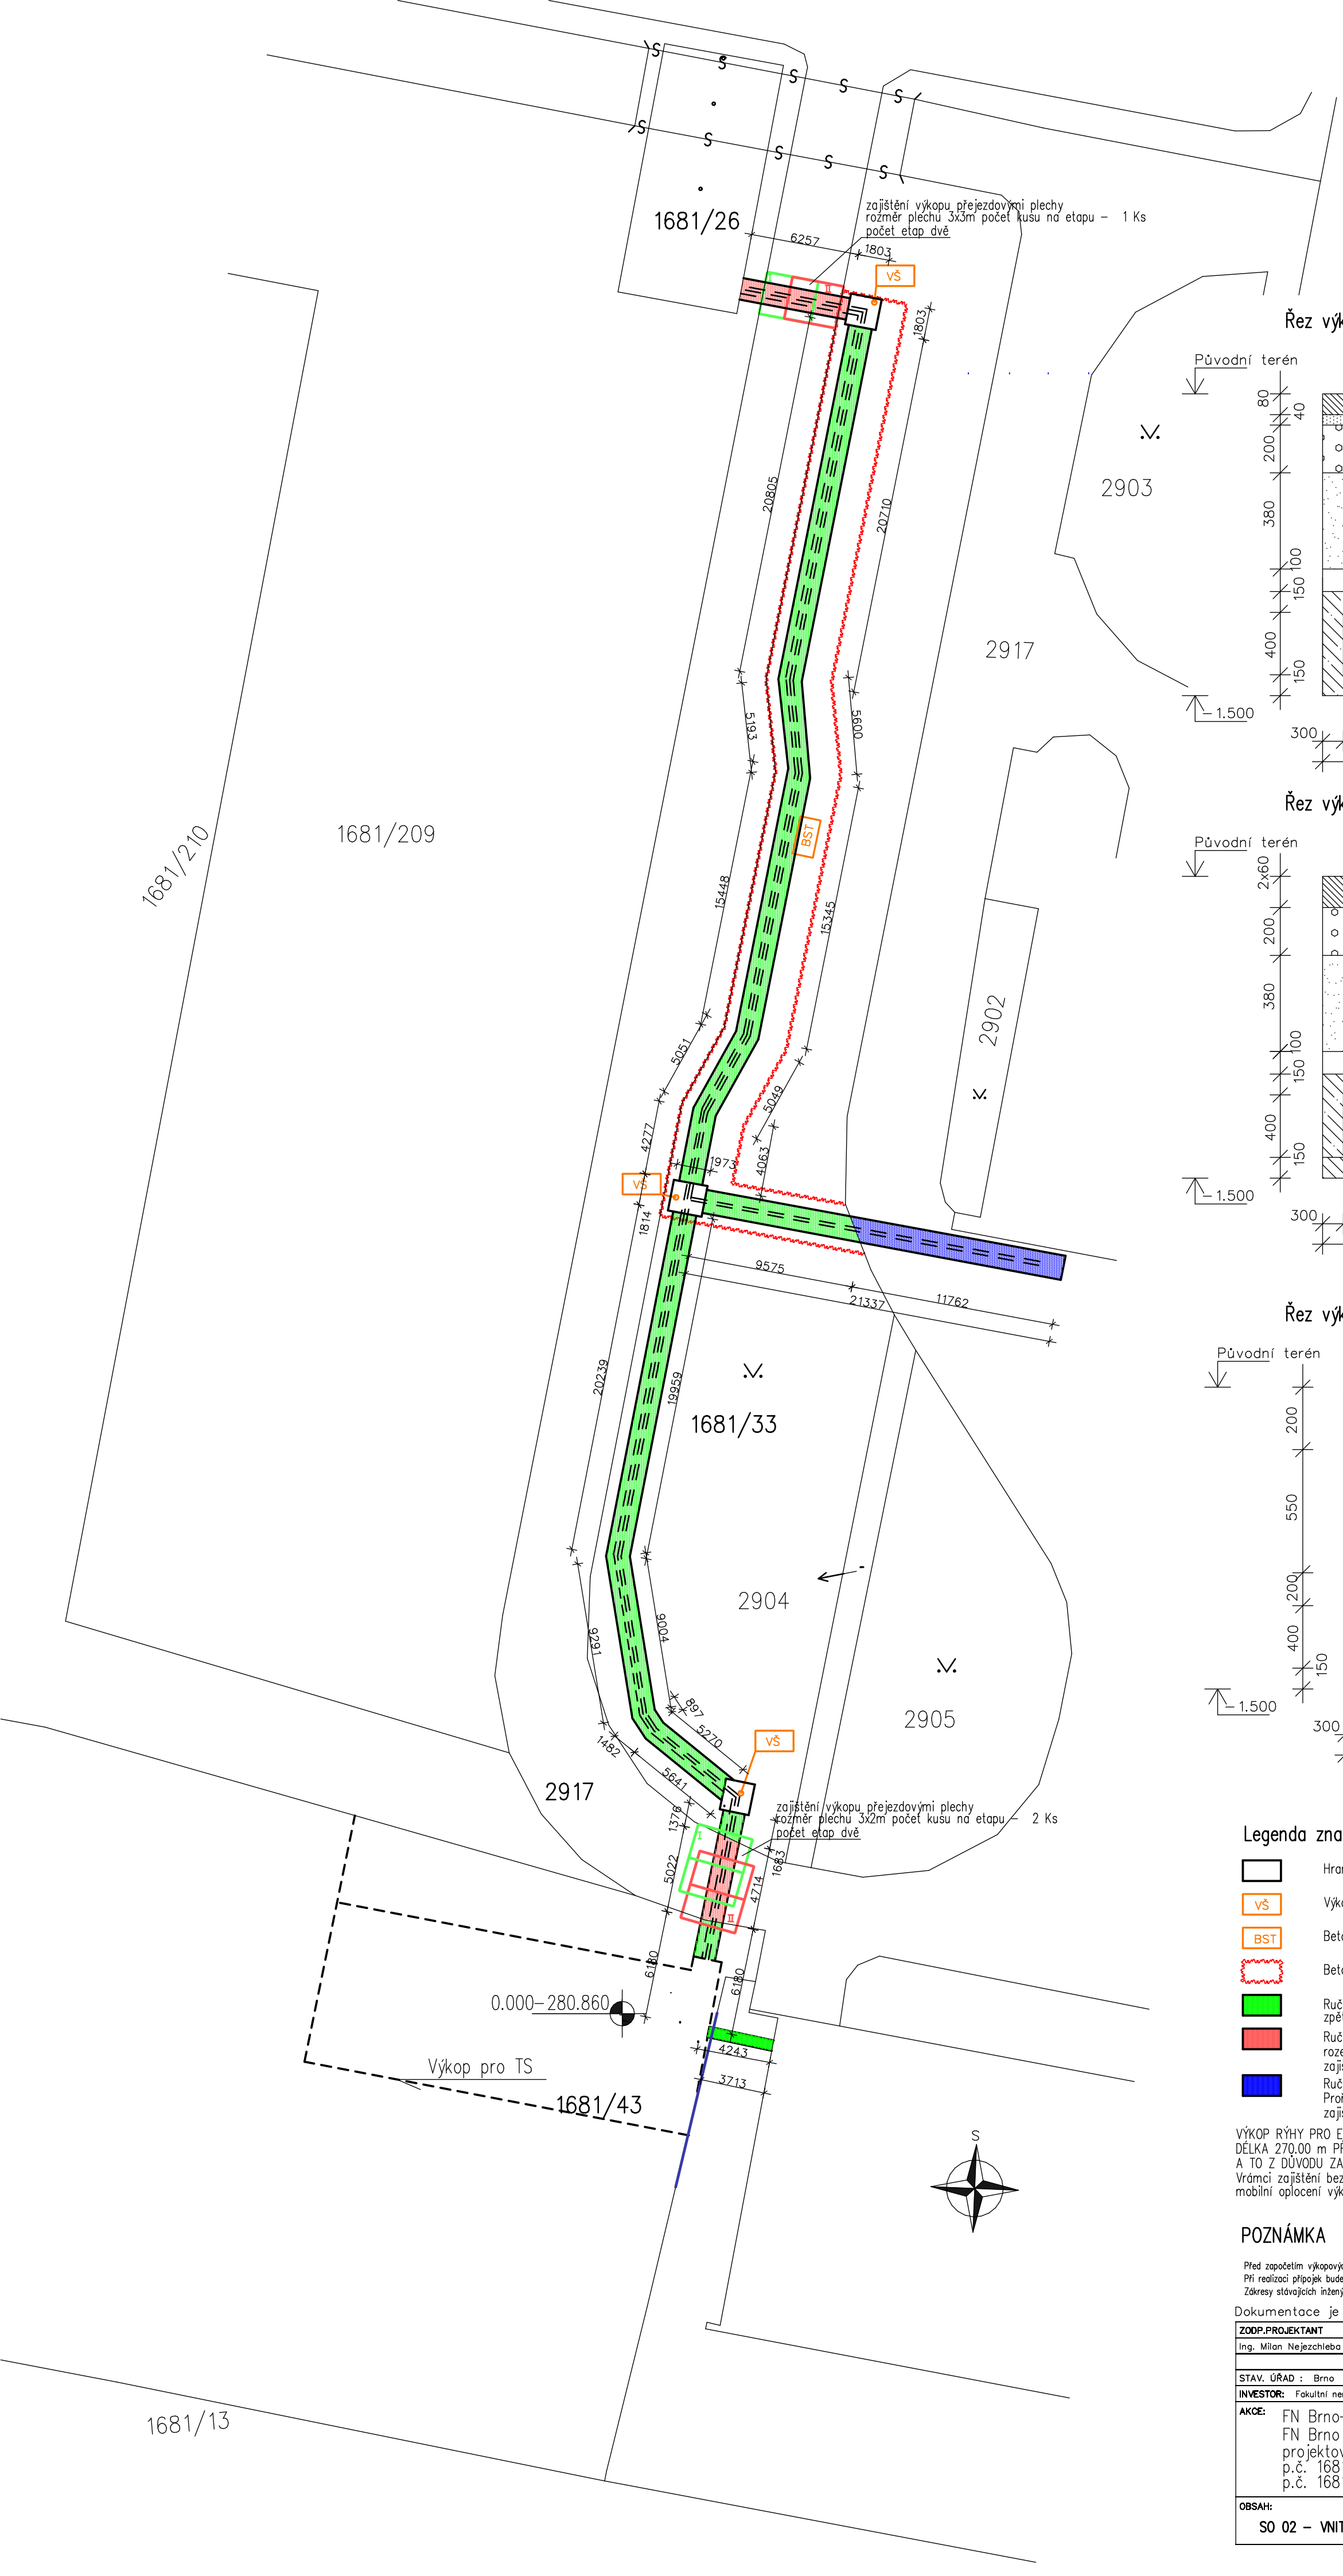

Řez výkopem betonová dlažba

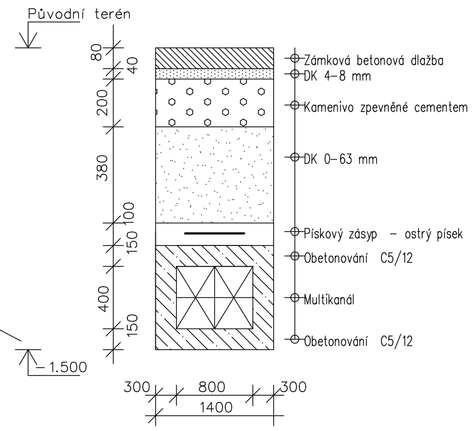

Řez výkopem asfaltový povrch

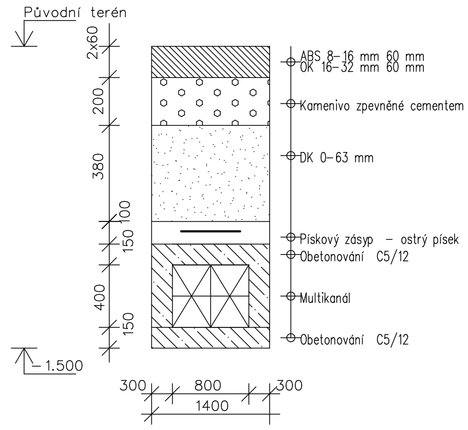

Řez výkopem zelený pas

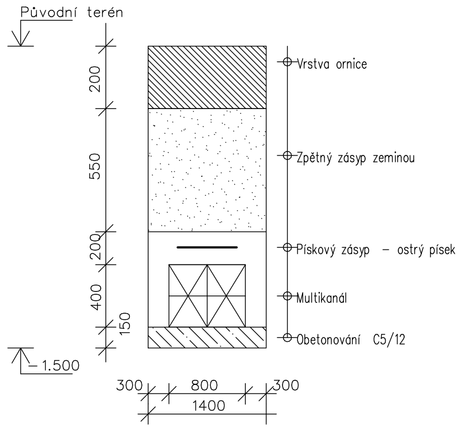

Legenda značek – nový stav

- Hrana výkopu
- VŠ — Výkop pro šachtu 1800/1800 mm
- BST — Betonové svahové tvárnice, montáž demontáž očištění cca 226.00 m2
- Betonové svahové tvárnice, montáž demontáž očištění cca 226.00 m2 – ROZSAH
- Ruční výkop, zelený pas rozměr š–1.40/ h–1.50 m – délka 130.0m
  zpětný zához zeminou včetně osetí trav. semenem
- Ruční výkop, v komunikaci rozměr š–1.40/ h–1.50 m – délka 18.0m
  rozebrání zámkové dlažby betonové tl. 80 mm, zpětné zadláždění výkopu
  zajištění výkopu přejezdovými plechy – jedná se o ZD typ např. CBS – VARIO
- Ruční výkop, v komunikaci rozměr š–1.40/ h–1.50 m – délka 15.0m
  Prořezání komunikace z asfaltu o délce 35.0 m hl. řezu 120 mm, zpětné zasfaltovat
  zajištění výkopu přejezdovými plechy

VÝKOP RÝHY PRO ENERGOKANAL, ZAPAŽIT PO CELÉ DÉLCE VÝKOPU,
DÉLKA 270.00 m PŘÍLOŽNÉ PAŽENÍ VÝŠKA PAŽENÍ 1400 mm
A TO Z DŮVODU ZAJIŠTĚNÍ PRACOVNÍ BEZPEČNOSTI DĚLNÍKŮ
Vrámci zajištění bezpečnosti stavby bude provedeno
mobilní oplocení výkopu o délce 270 m, výška 1.8 m

POZNÁMKA

0.000–280.860

Před započetím výkopových prací nutno zajistit vytýčení inženýrských sítí
Při realizaci přípojek bude musí být dodržena norma ČSN 736005
Zákresy stávajících inženýrských sítí neslouží jako vytyčovací výkres

SINTECH ENERGY
Sintech-Energy s.r.o.
Jezuitská 582/17, 602 00 Brno
IČO: 092 04 300
jaros@sintechenergy.cz

Dokumentace je pouze pro stavební řízení

ZODP.PROJEKTANT	VYPRACOVAL	KRESLIL	Ing. Milan Nejezchleba Projekční a inženýrská činnost Na Járku 496, Mor. Žižkov tel.: 603 930075 milan.nejezchleba@seznam.cz
Ing. Milan Nejezchleba	Ing. Milan Nejezchleba	Ing. Milan Nejezchleba	
STAV. ÚŘAD : Brno – Bohunice	KRAJ: Jihomoravský		
INVESTOR: Fakultní nemocnice Brno, Jihlavská 340/20, Bohunice, 62500 Brno			FORMÁT
AKCE: FN Brno–Posílení elektrických rozvodů v areálu FN Brno v souvislosti s realizací projektu GPK projektová dokumentace II – TS 5 a TS 9 p.č. 1681/43, 2917, 1681/33 p.č. 1681/26, k.ú. Starý Lískovec			MĚŘÍTKO 1:250 DATUM 01/2025 ÚČEL DPS ČÍS.ZAK.
OBSAH: SO 02 – VNITRO AREÁLOVÉ ROZVODY VN a NN – VÝKOPY			Č.VÝKR. D1 PARÉ Č.