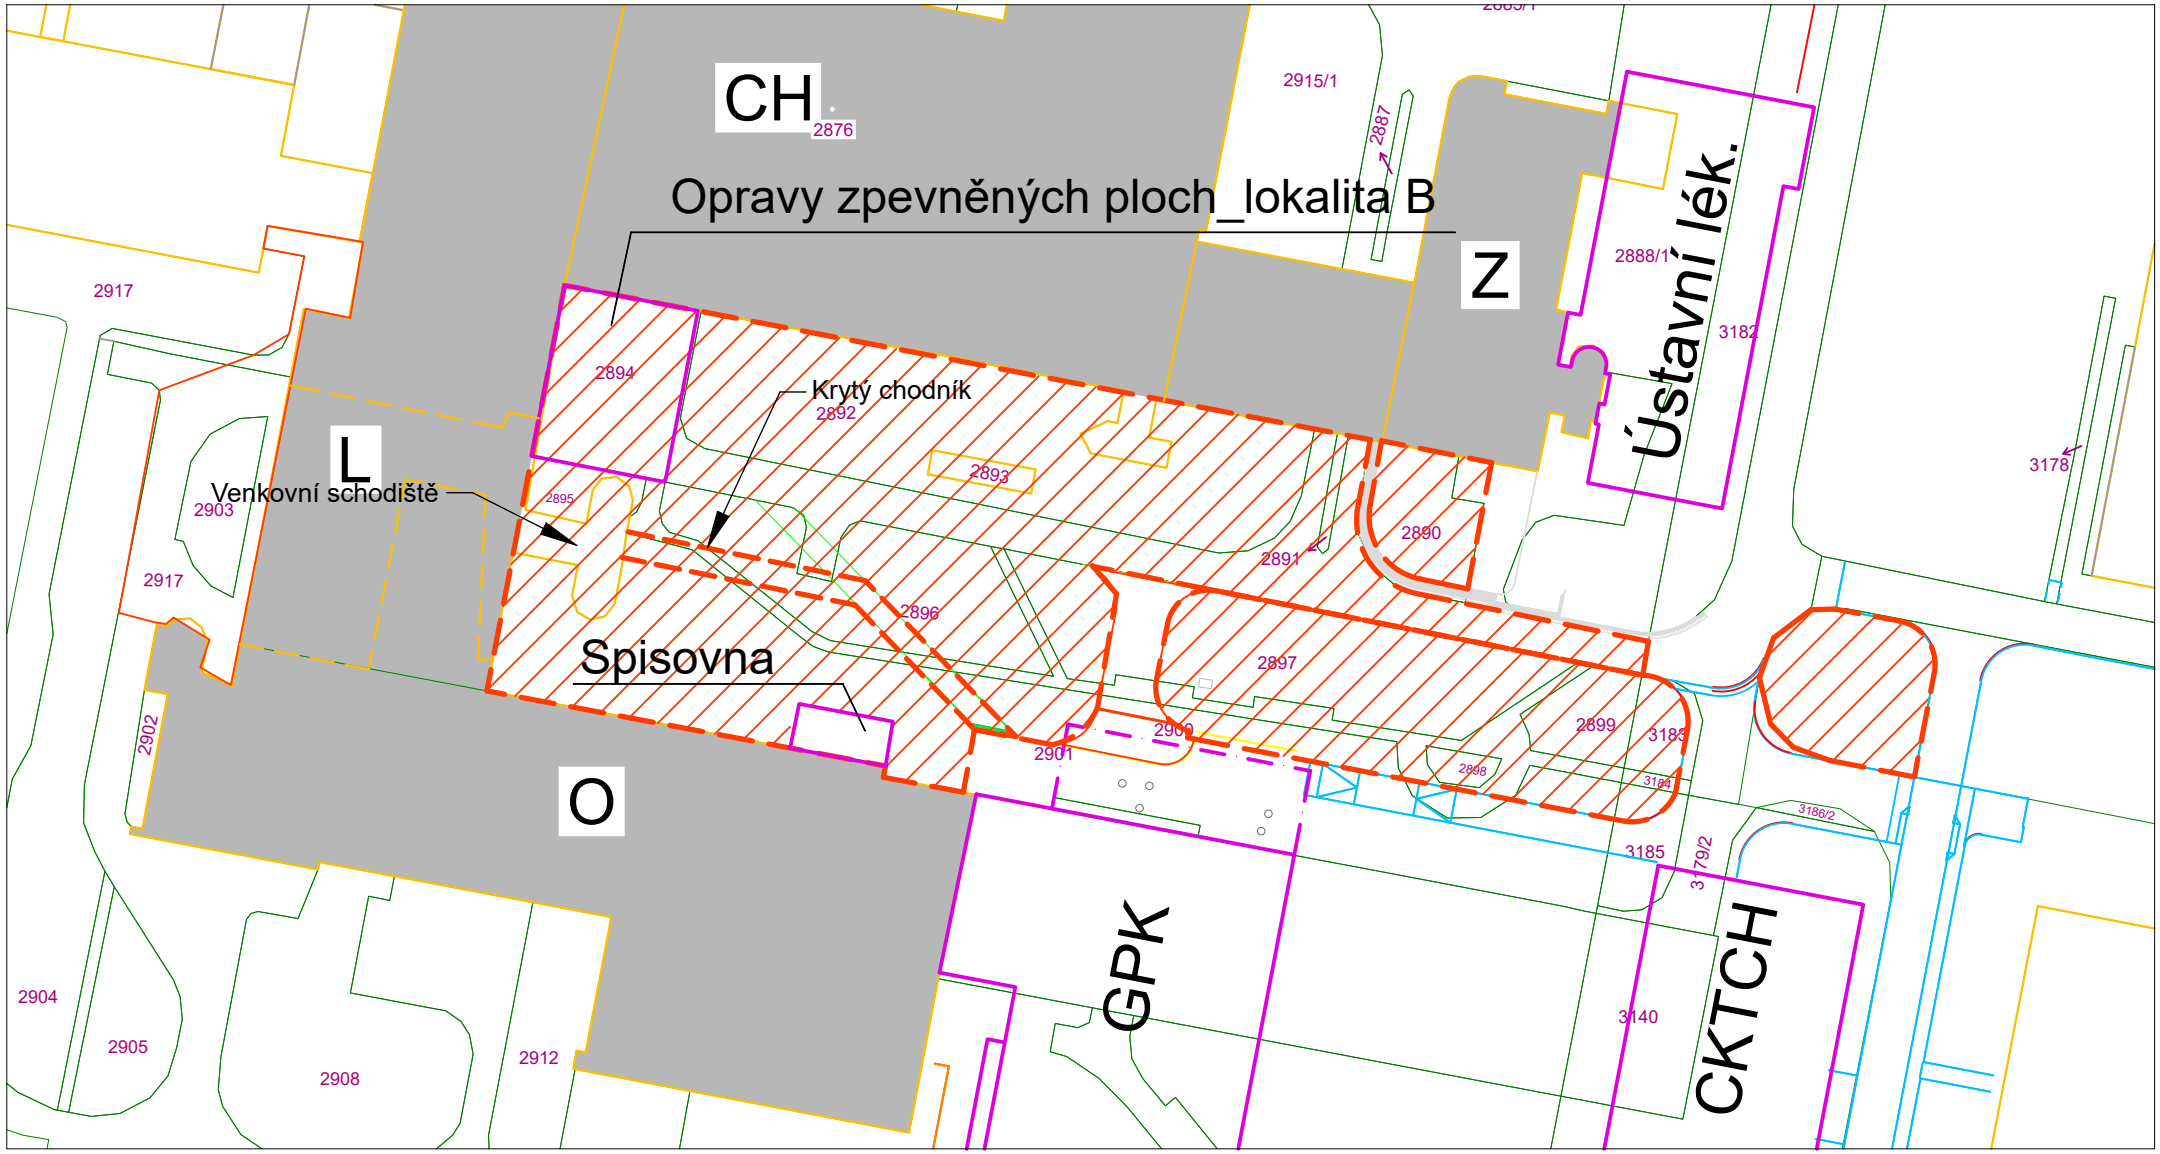

ZADÁNÍ - Revitalizace vnějších ploch areálu FN Brno

1. Červená zóna - 7000 m2

- návrh propojení budov L a GPK krytým chodníkem (u objektu L napojit na komunikační jádro objektu)
- rekonstrukce stávajícího schodiště / demolice a nová realizace schodiště na pozemku, včetně přístavby dvou výtahů 1. PP až 3. NP ktomuto schodišti
- oprava stávající komunikace a zpevněných ploch, návrh nových pěších cesta odpočinkových zón
- celková úprava zeleně s cílem sjednotit území
- návrh městského mobiliáře, informační systém
- doplnění areálového osvětlení, dopravního značení

POZNÁMKA: Návrh pozice krytého chodníku je pouze orientační, lze modifikovat dle závěrů studie