


PŮDORYS 2NP - NOVÝ STAV

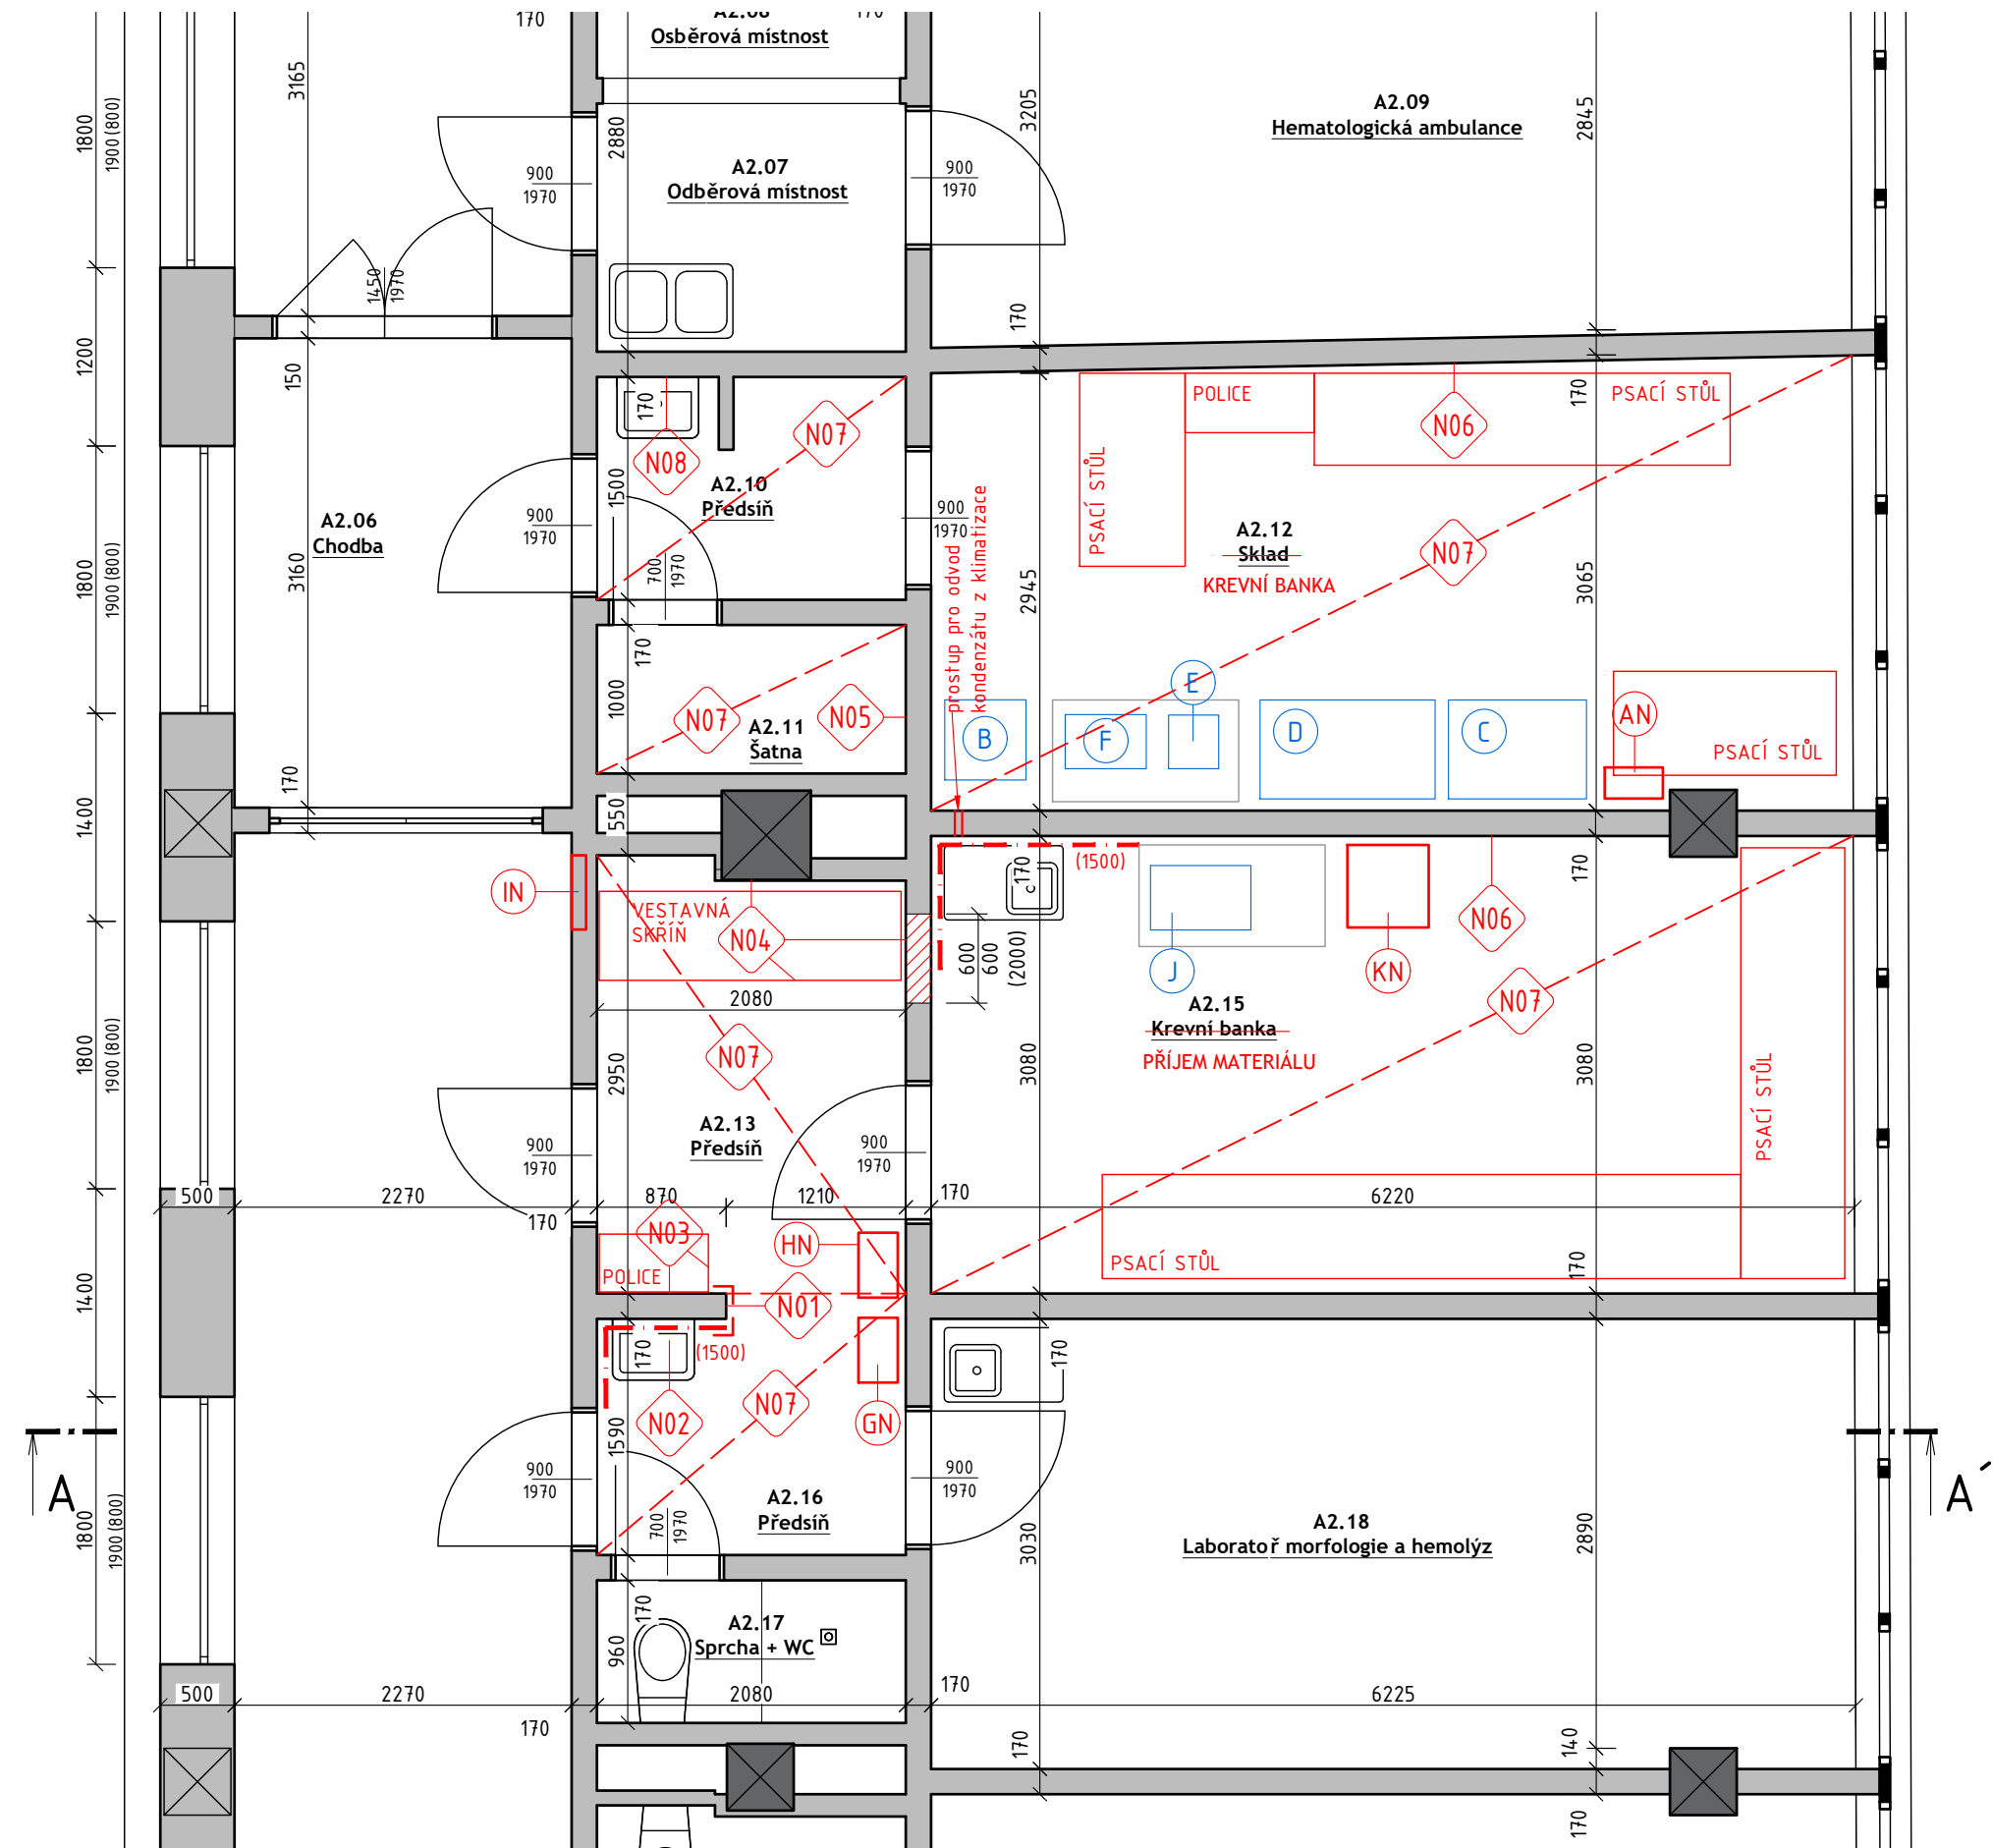

LEGENDA MÍSTNOSTÍ


Č.M.	MÍSTNOST PŮVODNÍ NÁZEV	MÍSTNOST NOVÝ NÁZEV	PLOCHA [m2]	S.V. [mm]	ÚPRAVA PODLAH	SOKL	ÚPRAVA STĚN	ÚPRAVA STROPŮ
A2.10	PŘEDSÍŇ		3,37	3200	PVC čtverce 600x600mm	fabion PVC	otěruvzdorný omyvatelný nátěr do v. zárubně zbývající plocha běžná výmalba, vše barva bílá	omítka/ lokální opravy výmalba – bílá
A2.11	ŠATNA		2,08	3200	PVC čtverce 600x600mm	fabion PVC	otěruvzdorný omyvatelný nátěr do v. zárubně zbývající plocha běžná výmalba, vše barva bílá	omítka/ lokální opravy výmalba – bílá
A2.12	SKLAD	KREVNÍ BANKA	18,56	3200	PVC čtverce 600x600mm	fabion PVC	otěruvzdorný omyvatelný nátěr do v. zárubně zbývající plocha běžná výmalba, vše barva bílá	omítka/ lokální opravy výmalba – bílá
A2.13	PŘEDSÍŇ		6,07	3200	PVC čtverce 600x600mm	fabion PVC	otěruvzdorný omyvatelný nátěr do v. zárubně zbývající plocha běžná výmalba, vše barva bílá	omítka/ lokální opravy výmalba – bílá
A2.14	SKLAD	ZRUŠENO						
A2.15	KREVNÍ BANKA	PŘÍJEM MATERIÁLU	19,20	3200	PVC čtverce 600x600mm	fabion PVC	otěruvzdorný omyvatelný nátěr do v. zárubně zbývající plocha běžná výmalba, vše barva bílá keramický obklad 150x150, barva bílá mat	omítka/ lokální opravy výmalba – bílá
A2.16	PŘEDSÍŇ		3,66	3200	PVC čtverce 600x600mm	fabion PVC	otěruvzdorný omyvatelný nátěr do v. zárubně zbývající plocha běžná výmalba, vše barva bílá keramický obklad 150x150, barva bílá mat	omítka/ lokální opravy výmalba – bílá
A2.17	SPRCHA+WC		1,99	3200	beze změny	beze změny	beze změny	beze změny
A2.18	LABORATOŘ MORFOLOGIE A HEMOLÝZ		18,77	3200	beze změny	beze změny	beze změny	beze změny

LEGENDA PRVKŮ

STÁVAJÍCÍ ZAŘÍZENÍ PŘESUNUTÁ
B – MRAZNICE – napojení na silnoproud DO a ethernet
C – LENICE – napojení na silnoproud DO a ethernet
D – LEDNICE – napojení na silnoproud DO a ethernet
E – ROZMRAZOVÁNÍ PLAZMY – Sahara, napojení na silnoproud DO (ne ethernet)
F – TŘEPAČKA (AGITÁTOR) – Helmer, napojení na silnoproud DO a ethernet
J – BACTEC (PŘESUN ZE STÁVAJÍCÍHO UMÍSTĚNÍ NA CHODBĚ) napojení na silnoproud DO a ethernet

ZAŘÍZENÍ VYMĚNĚNÁ/NOVÁ
AN – MONITORING – Falcon, napojení na silnoproud DO a ethernet
GN, HN – POZICE STANIC POTRUBNÍ POŠTY
IN – ELEKTROROZVADĚČ
KN – KOMBINOVANÁ LEDNICE S MRAZNICÍ (PŘESUN ZE STÁVAJÍCÍHO PŘÍJMU), DOPLNĚNO MONITORINGEM

LEGENDA MATERIÁLŮ

 DOZDÍVKA OTVORU PO ODBOURANÉ VÝPLNI Z LUXFER
KERAMICKÉ ZDIVO TL. 150mm, OTVOR 600x600mm

LEGENDA STAVEBNÍCH ÚPRAV

- N01 – Zapravení povrchů po bourání příček, včetně stropu. Rohové krycí lišty – kov bílá do v. 2m
N02 – Obklad keramický bílý, 150x150 mm, do v. 1500 mm.
– Zpětná montáž původního umyvadla, včetně napojení na přívod vody a odpad.
Nový sifon (nerez) a vodovodní armatura.
Nad umyvadlem zrcadlová skříňka s integrovaným světlem.
N03 – Zapravení povrchu po odstraněném obkladu.
Vodovodní a odpadní potrubí budou zaslepeny způsobem, který umožní jejich případné budoucí opětovné využití.
Doplnění policového dílu šířky 750 mm, hl. 400 mm, v. 2000 mm.
N04, N05, N06 – Zapravení povrchů po vedení silnoproudých rozvodů, včetně případných oprav stropu v rámci náhrady světelného okruhu.
Zazdění otvoru 600 x 600 mm, omítka, malba.
Zazdění otvoru po demontovaném podstropním ventilátoru.
Doplnění vestavné skříně hl. 600 mm, na šířku místnosti 2080 mm, výška po strop 3200 mm.
N07 – Podlahová stěrka, pokládka podlahy, včetně soklů. PVC dílce 600x600 mm, tl. 2,5 mm. Sokly PVC, výška 100 mm, fabiony. Zapravení podlahy (prostupu) po demontovaném přívodu topné vody k radiátoru).
N08 – Nad umyvadlem zrcadlová skříňka s integrovaným světlem.
Stěny všech dotčených místností, vyjma ploch keramických obkladů, budou opatřeny omyvatelným otěruvzdorným nátěrem barvy bílé, do výšky horní hrany dveřní zárubně. Zbývající plocha stěn + strop – běžná výmalba, barva bílá.

PROJEKTANT						
Ing. Eva Papoušková Májová 10, 641 00 Brno						
Ing. arch. Hana Weigner Kukletová Mokrá 151, 664 04 Mokrá – Horákov tel: +420 604 232 729 mail: hana.weigner@gmail.com						
ARCHITEKT, HIP		PROJEKTANT ČÁSTI		ZODPOVĚDNÝ PROJEKTANT		
Ing. arch. Hana Weigner Kukletová		-		Ing. Eva Papoušková		
INVESTOR						
Fakultní nemocnice Brno, Jihlavská 340/20, Bohunice, 625 00 Brno						
NÁZEV AKCE						
PŘESUN PŘÍJMOVÉ LABORATOŘE ODHB, Dětská nemocnice, budova A						
NÁZEV ČÁSTI						
D.1.1 - ARCHITEKTONICKO-STAVEBNÍ ČÁST						
NÁZEV VÝKRESU						
PŮDORYS 2NP - NOVÝ STAV						
POČET FORMÁTŮ	MĚŘÍTKO	DATUM	Č. ZAKÁZKY	ČÁST	Č. PŘÍLOHY	Č. KOPIE
3xA4	1:50	11/2025	25-10	D.1.1	104	
DRUH DOKUMENTACE						
DOKUMENTACE PRO PROVEDENÍ STAVBY						