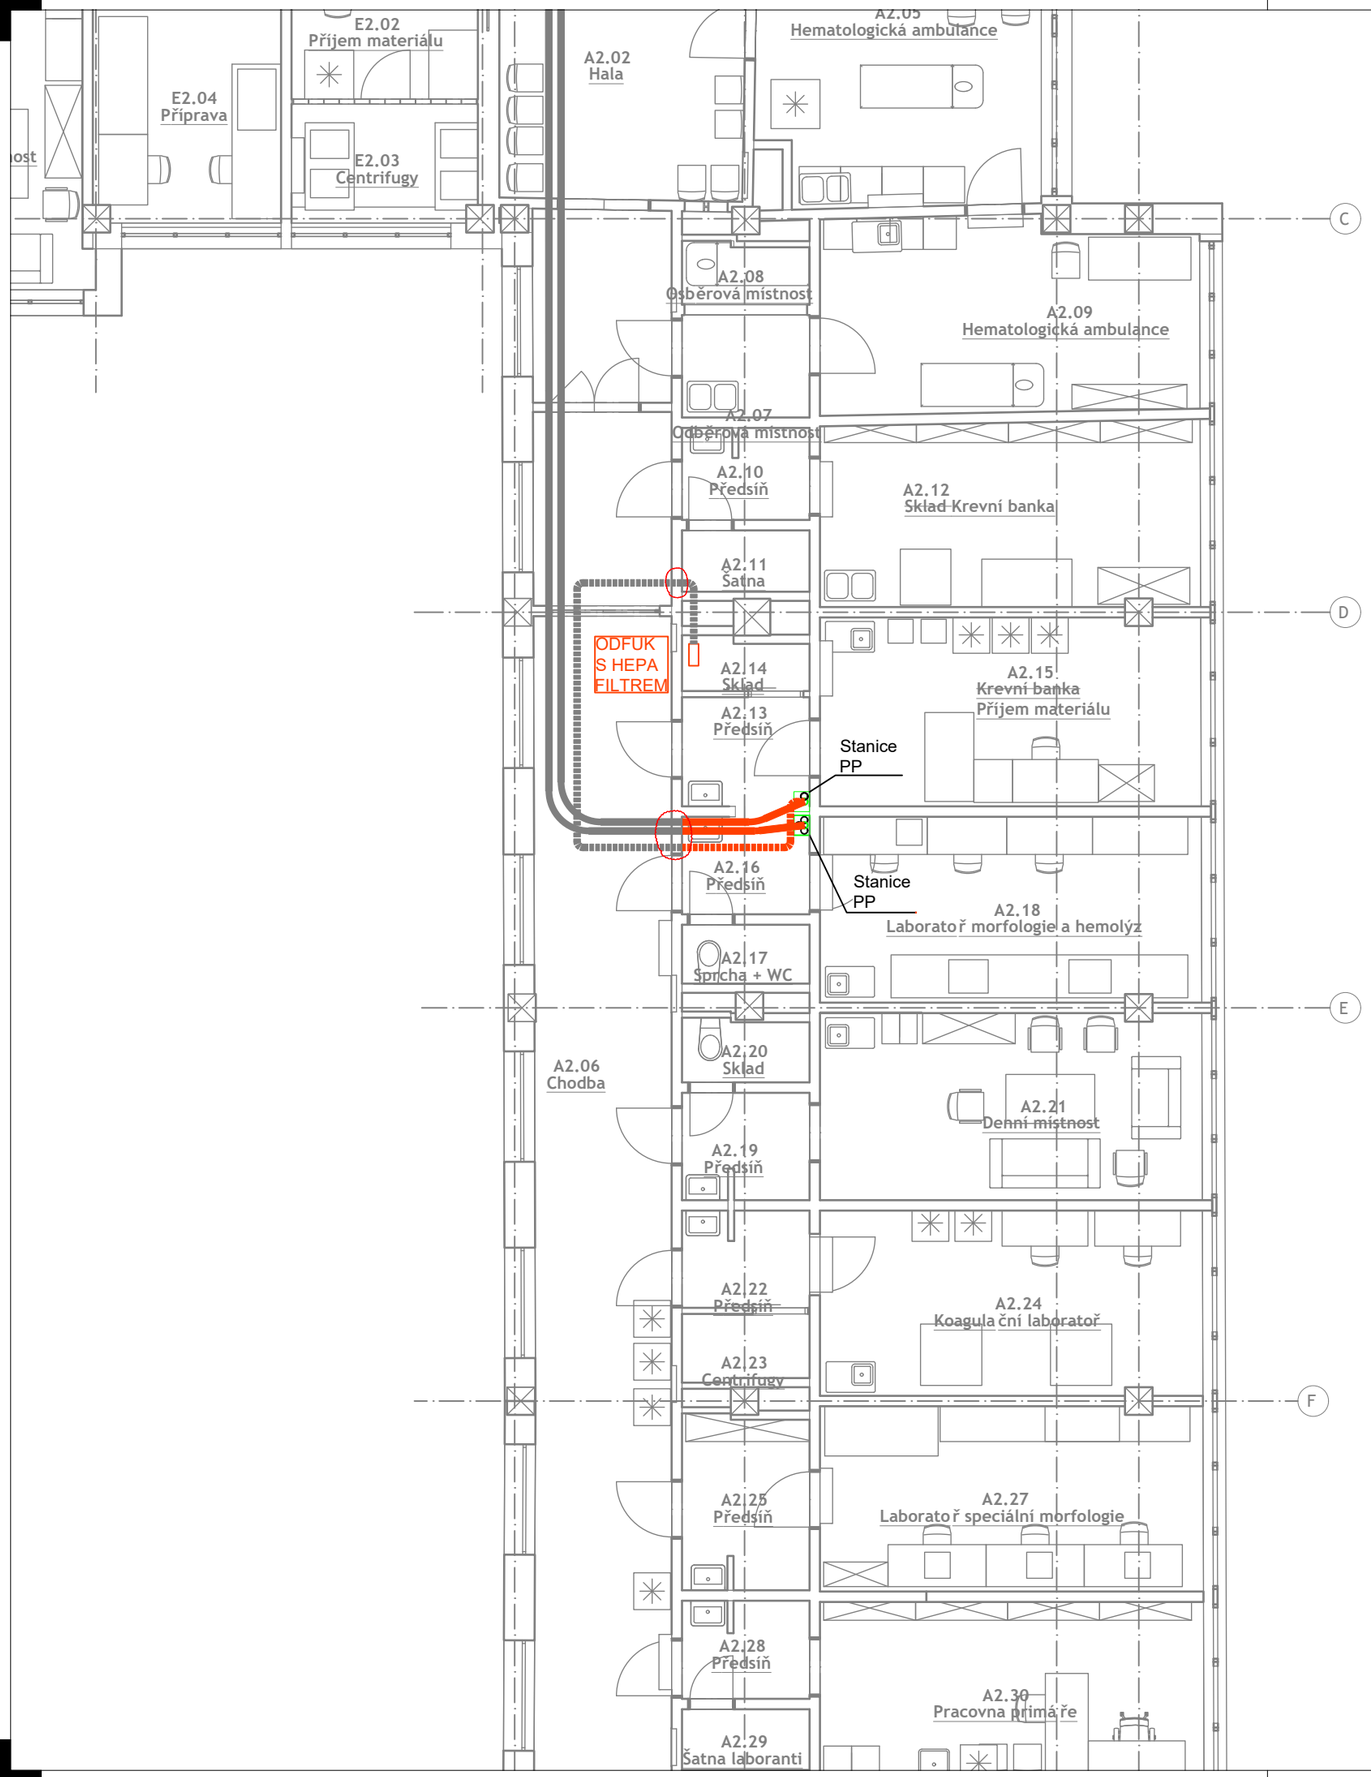

LEGENDA

..... nová trasa jízdního potrubí - plastové provedení, DN 110 mm

..... stávající trasa jízdního potrubí - plastové provedení, DN 110 mm

..... stávající trasa vzduchového potrubí - plastové provedení, DN 110 mm

..... nová trasa vzduchového potrubí - plastové provedení, DN 110 mm

..... protipožární zabezpečení prostupu

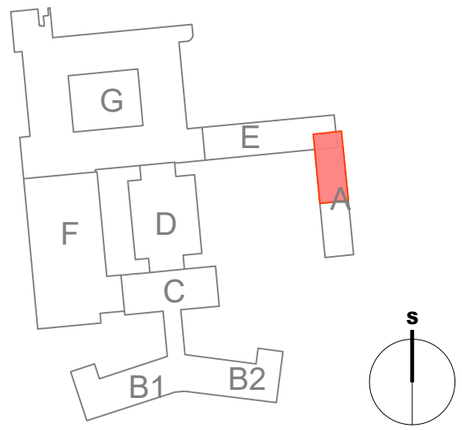

PROJEKTANT

PROFITUBE PROCZECH s.r.o.
Michálkovická 2055/86, 710 00 Ostrava
Tel.: +420 595 222 123
E-mail: projekt@profitube.eu

ARCHITEKT, HIP	PROJEKTANT ČÁSTI	ZODPOVĚDNÝ PROJEKTANT
Ing. arch. Hana Weigner Kukletová	Ing. Filip Georgiovský	Ing. Ján Gajdičiar

INVESTOR

Fakultní nemocnice Brno, Jihlavská 340/20, Bohunice, 625 00 Brno

NÁZEV AKCE

PŘESUN PŘÍJMOVÉ LABORATOŘE ODHB, Dětská nemocnice, budova A

NÁZEV ČÁSTI

D.1.2.9 - TPS - TECHNOLOGIE SYSTÉMU POTRUBNÍ POŠTY

NÁZEV VÝKRESU

D.1.2.9 - PŮDORYS 2.NP

POČET FORMÁTŮ	MĚŘÍTKO	DATUM	Č. ZAKÁZKY	ČÁST	Č. PŘÍLOHY	Č. KOPIE
2xA4	1:100	11/2025	25-10	**D.1.2.9**	**101**	

DRUH DOKUMENTACE

DOKUMENTACE PRO PROVEDENÍ STAVBY