


Měřítko 1:250

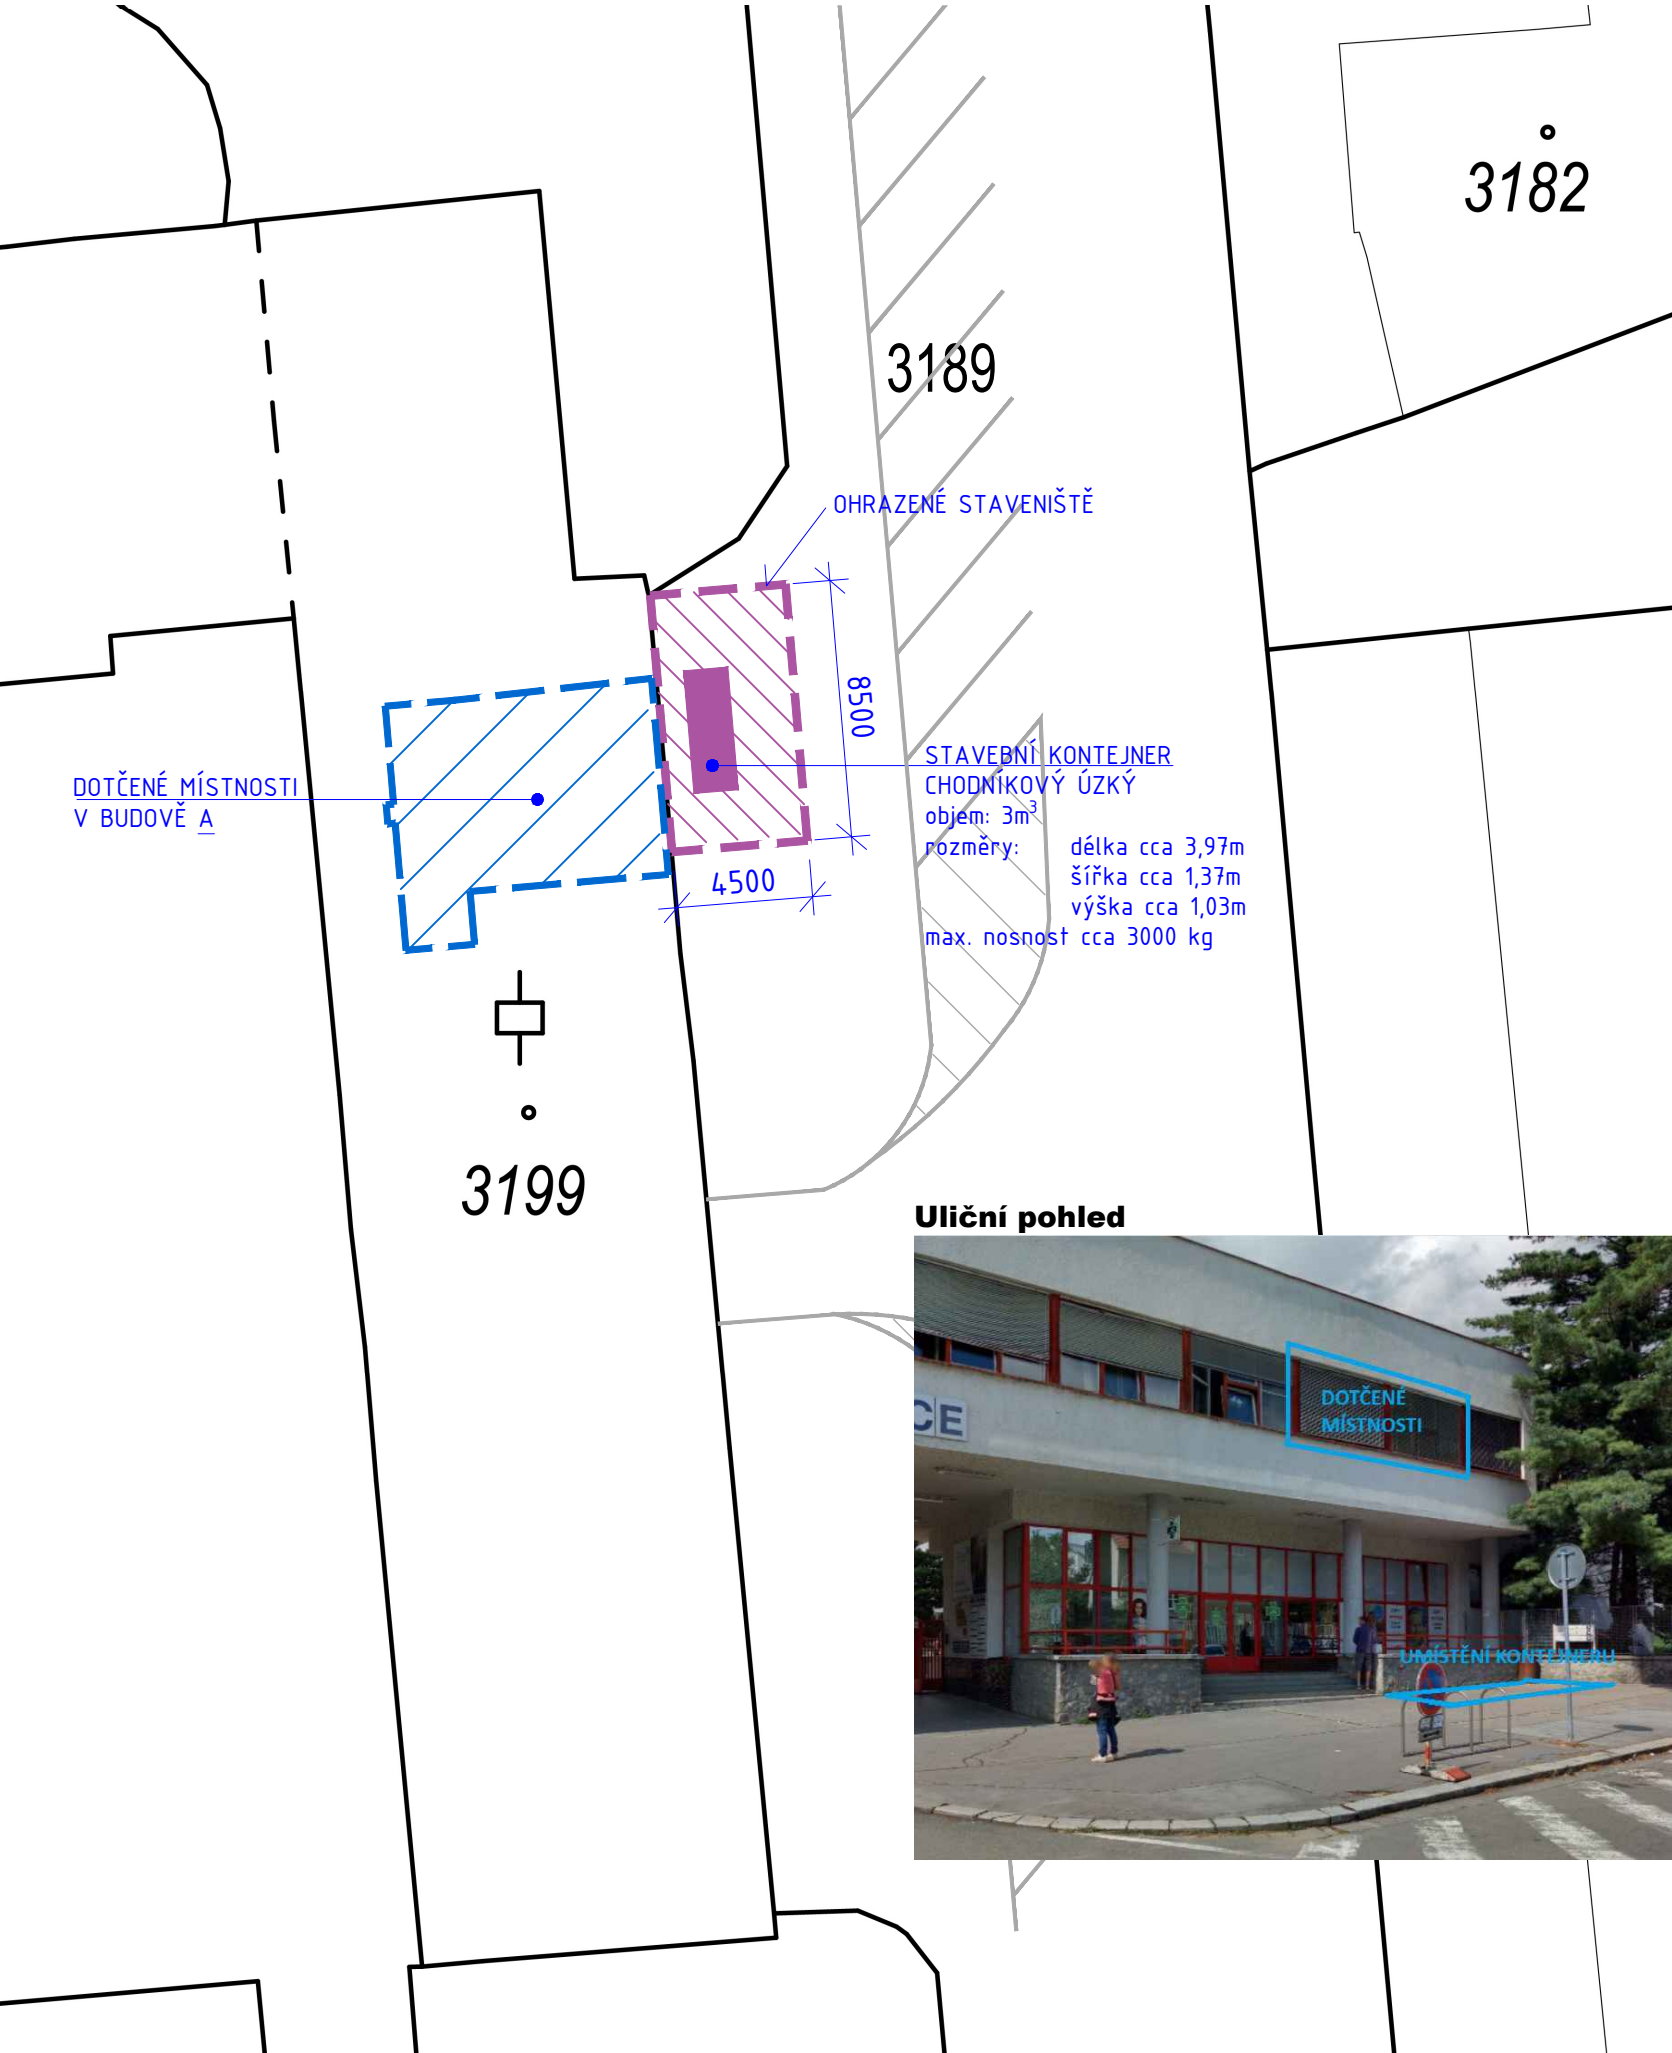


Uliční pohled



Měřítko 1:500



UMÍSTĚNÍ STAVENIŠTĚ NA PARCELE:
p. č. 3189, k. ú. Černá Pole

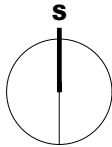

PROJEKTANT						
Ing. Eva Papoušková Májová 10, 641 00 Brno						
Ing. arch. Hana Weigner Kukletová Mokrá 151, 664 04 Mokrá – Horákov tel: +420 604 232 729 mail: hana.weigner@gmail.com						
ARCHITEKT, HIP		PROJEKTANT ČÁSTI		ZODPOVĚDNÝ PROJEKTANT		
Ing. arch. Hana Weigner Kukletová		-		Ing. Eva Papoušková		
INVESTOR						
Fakultní nemocnice Brno, Jihlavská 340/20, Bohunice, 625 00 Brno						
NÁZEV AKCE						
PŘESUN PŘÍJMOVÉ LABORATOŘE ODHB, Dětská nemocnice, budova A						
NÁZEV ČÁSTI						
D.1.1 - ARCHITEKTONICKO-STAVEBNÍ ČÁST						
NÁZEV VÝKRESU						
UMÍSTĚNÍ STAVENIŠTĚ						
POČET FORMÁTŮ	MĚŘÍTKO	DATUM	Č. ZAKÁZKY	ČÁST	Č. PŘÍLOHY	Č. KOPIE
2xA4	1:250, 1:500	11/2025	25-10	D.1.1	108	
DRUH DOKUMENTACE				D.1.1	108	
DOKUMENTACE PRO PROVEDENÍ STAVBY						