


HLAVNÍ AREÁL
DĚTSKÉ
NEMOCNICE BRNO,
ČERNOPOLNÍ 9

DĚTSKÁ NEMOCNICE PAVILON B1- KLINIKA DĚTSKÉ ONKOLOGIE,
DĚTSKÁ OČNÍ KLINIKA,
KLINIKA DĚTSKÉ CHIRURGIE, ORTOPEDIE A TRAUMATOLOGIE
KLINIKA DĚTSKÉ ORL

DĚTSKÁ NEMOCNICE PAVILON B2-
PEDIATRICKÁ KLINIKA
KLINIKA DĚTSKÉ CHIRURGIE

LEGENDA ZNAČENÍ

- NOVĚ KÁČENÉ STROMY
- NOVĚ NAVRŽENÉ STROMY (NÁHRADNÍ VÝSADBA)

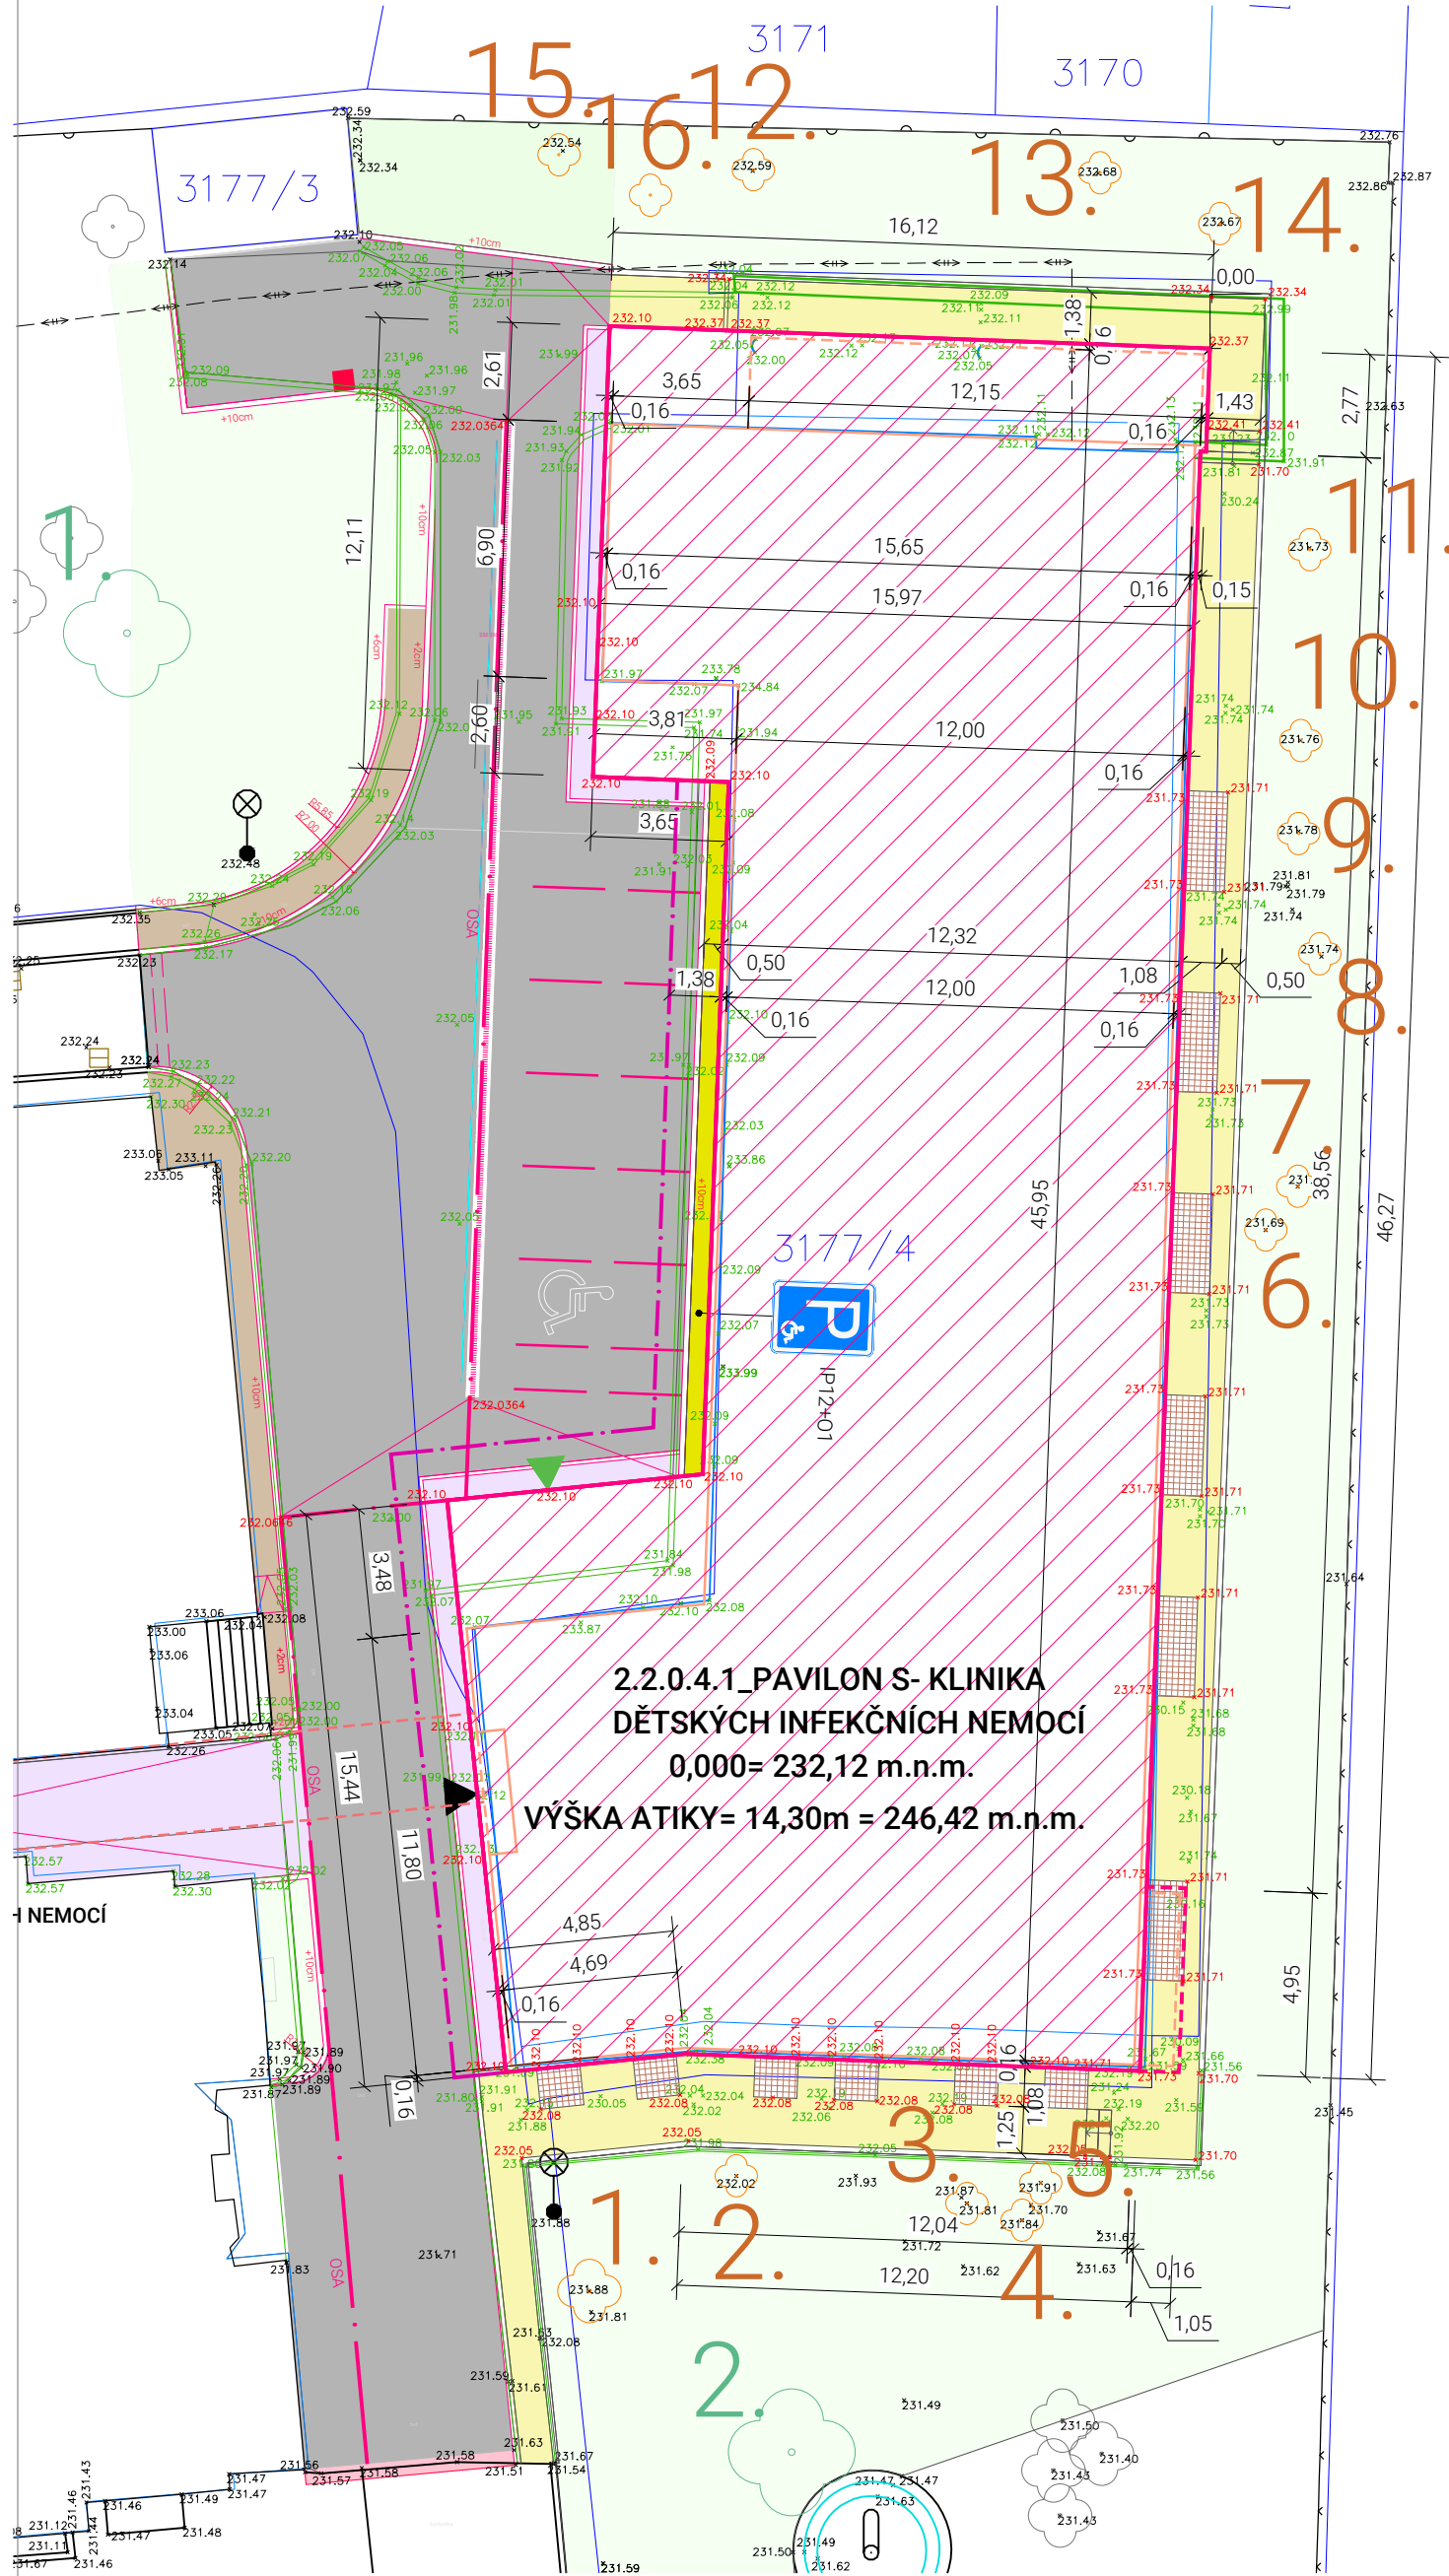

LEGENDA KÁČENÝCH STROMŮ

OZN.	NÁZEV	POČET (KS)	OBVOD KMENE STROMU (m)	VÝŠKA STROMU (m)	DŮVOD KÁČENÍ
1	TIS ČERVENÝ TAXUS BACCATA	1	1,50	10,75	ZNEMOŽŇUJE VÝSTAVBU
2	TIS ČERVENÝ TAXUS BACCATA	1	2,25	10,50	ZNEMOŽŇUJE VÝSTAVBU
3	TIS ČERVENÝ TAXUS BACCATA	1	0,62	9,50	ZNEMOŽŇUJE VÝSTAVBU
4	TIS ČERVENÝ TAXUS BACCATA	1	0,68	5,05	ZNEMOŽŇUJE VÝSTAVBU
5	TIS ČERVENÝ TAXUS BACCATA	1	0,71	5,60	ZNEMOŽŇUJE VÝSTAVBU
6	TIS ČERVENÝ TAXUS BACCATA	1	0,80	3,60	ZNEMOŽŇUJE VÝSTAVBU
7	TIS ČERVENÝ TAXUS BACCATA	1	0,65	2,25	ZNEMOŽŇUJE VÝSTAVBU
8	TIS ČERVENÝ TAXUS BACCATA	1	0,49	1,08	ZNEMOŽŇUJE VÝSTAVBU
9	LÍŠKA OBEČNÁ CORYLUS AVELLANA	1	0,62	4,45	ZNEMOŽŇUJE VÝSTAVBU
10	JAVOR MLÉČ ACER PLATANOIDES	1	0,15	4,85	ZNEMOŽŇUJE VÝSTAVBU
11	TIS ČERVENÝ TAXUS BACCATA	1	0,61	4,25	ZNEMOŽŇUJE VÝSTAVBU
12	LÍŠKA OBEČNÁ CORYLUS AVELLANA	1	1,25	6,45	ZNEMOŽŇUJE VÝSTAVBU
13	LÍŠKA OBEČNÁ CORYLUS AVELLANA	1	0,65	5,50	ZNEMOŽŇUJE VÝSTAVBU
14	TIS ČERVENÝ TAXUS BACCATA	1	0,68	4,00	ZNEMOŽŇUJE VÝSTAVBU
15	LÍŠKA OBEČNÁ CORYLUS AVELLANA	1	0,60	4,20	ZNEMOŽŇUJE VÝSTAVBU
16	Vrba Salix matsudana "Tortuosa"	1	0,10	0,65	ZNEMOŽŇUJE VÝSTAVBU

LEGENDA NAVRŽENÝCH STROMŮ

OZN.	NÁZEV	POČET (KS)	OBVOD KMENE STROMU (m)
1	JAVOR BABYKA ACER CAMPESTRE	1	0,16/0,18
2	HABR OBEČNÝ CARPINUS BETULUS	1	0,16/0,18
3	JAVOR BABYKA ACER CAMPESTRE	1	0,16/0,18
4	JAVOR BABYKA ACER CAMPESTRE	1	0,16/0,18
5	JAVOR BABYKA ACER CAMPESTRE	1	0,16/0,18

Tato dokumentace je duševním vlastnictvím chráněným platnými zákony. Nesmí být bez předchozího písemného souhlasu autora kopírována, rozmnožována, upravována a zřetelována třetími osobami. Projektant při návrhu, výpočtu a vypracování projektové dokumentace předpokládá, že stavba bude prováděna dle platných norem ČSN. Textová část je nedílnou součástí dokumentace. Veškeré rozměry konstrukcí jsou uvedeny ve skutečných rozměrech. Stavbu dle této projektové dokumentace musí provádět odborná firma k tomu ze zákona způsobilá.



LAPLAN a.s., Cejl 504/38, 602 00 Brno
IČO: 292 01 691, laplan.cz
ID datové schránky: f9umfsg

0,000 = 232,12 m n.m. - B.p.v.

FN Brno - Rekonstrukce kliniky dětských infekčních nemocí a energeticky úsporná opatření objektu S

Název stavby
k.ú. Černá Pole [610771], 613 00 Brno- Černá Pole, ulice Černopolní 217/22a
Místo
Fakultní nemocnice Brno, Jihlavská 20, 625 00 Brno, IČO: 65269705
Stavebník

2.2.0.4.1, 2.2.2.4.1, 2.2.3.1.1, 2.2.4.4.1, 2.2.6.4.1

Stavební objekt

C Situační výkresy

Část dokumentace

Dokumentace pro provedení stavby

Stupeň dokumentace

Speciální situace- kácení stromů 1:200 Uživ 1 (765.00 x 385.00 MM)

Název výkresu 0 08/2025 m 22-2408

Číslo výkresu Revize Datum Kótováno Číslo zakázky Sada

Ing. Filip Vacek

Autorizovaná osoba

Ing. Filip Vacek

Hlavní projektant

Ing. Marek Hrabal

Vypracoval

Ing. Marek Hrabal

Autor