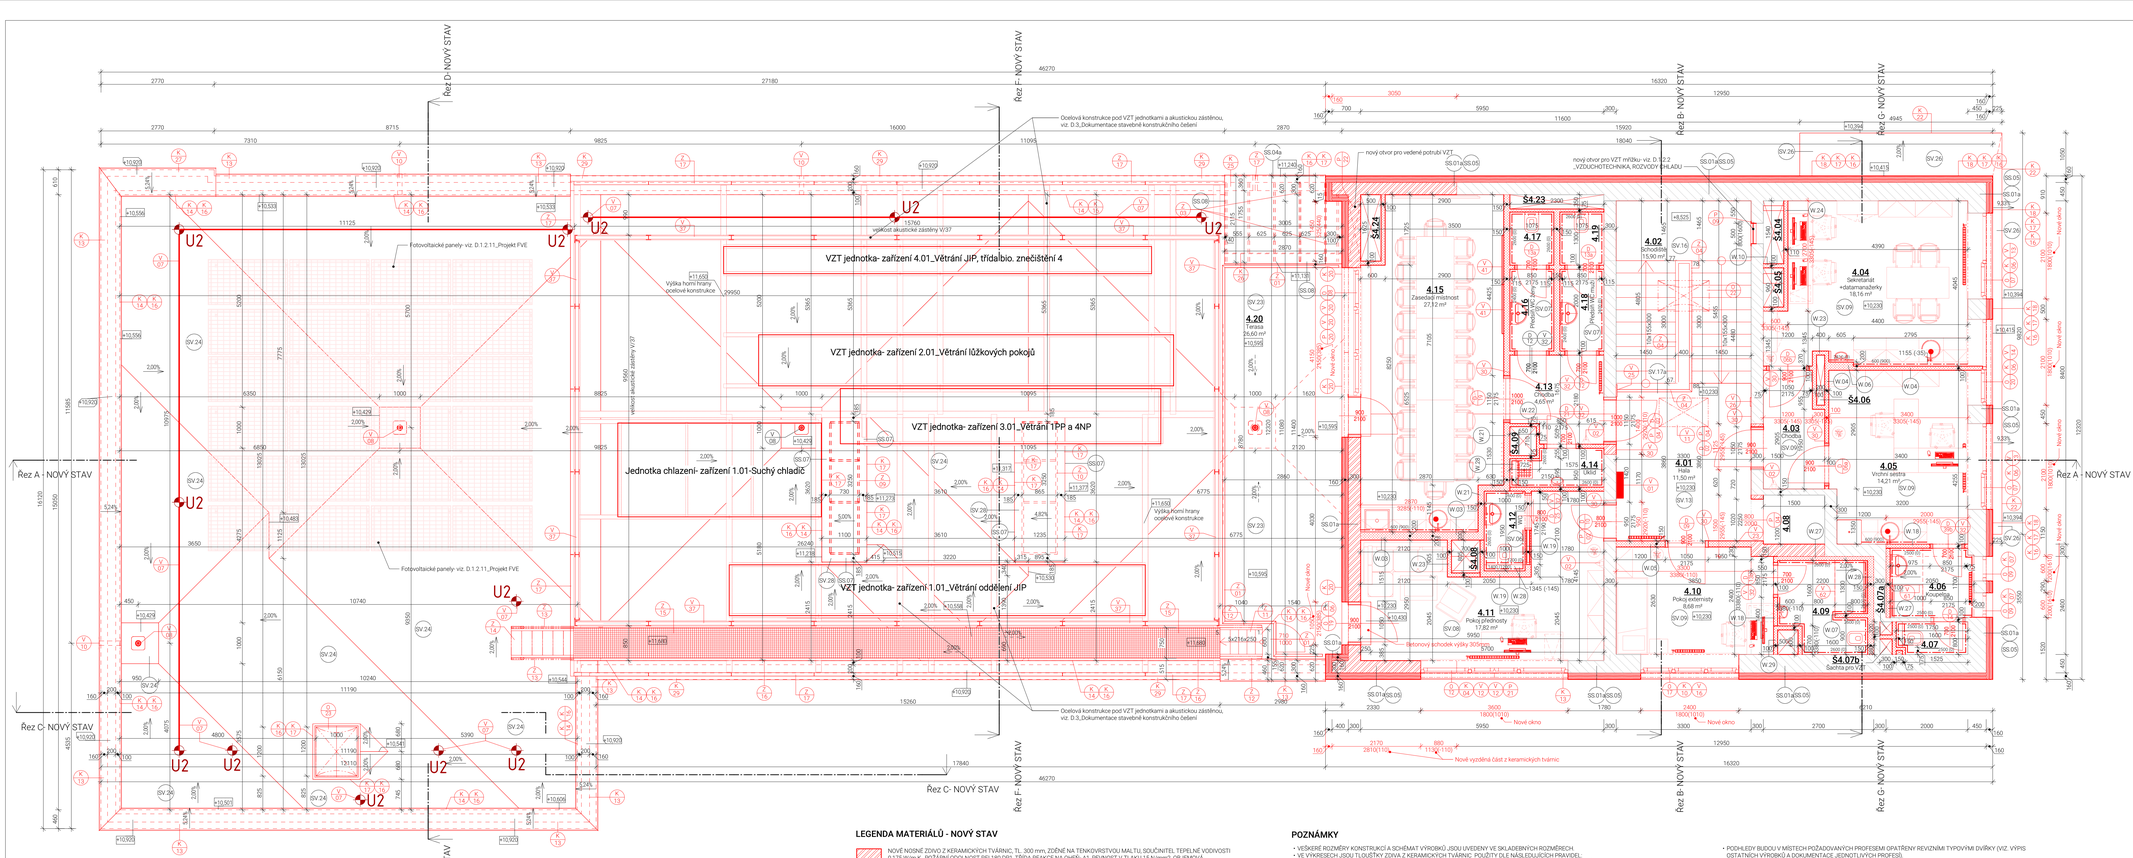

LEGENDA MÍSTNOSTÍ 4.NP- NOVÝ STAV

Č.M.	Název místnosti	Plocha [m²]	Podlaha Označ.	Podlaha Povrch podlahy	Strop Označ.	Strop Povrch stropu	Stěna Povrch stěny	S.V. [mm]	Komentáře
4.01	Hala	11,50	SV.13	Keramická dlažba protiskluzná	SV.32	Pohled z minerálních kazet	Vnitřní vápenocementová omítka + vápenná zdrsňovadlo	2.400	Keramický sokl
4.02	Schodiště	15,90	SV.16 SV.17	Keramická dlažba protiskluzná	SV.32	Pohled z minerálních kazet	Vnitřní vápenocementová omítka + vápenná zdrsňovadlo	2.400	Keramický sokl
4.03	Chodba	4,07	SV.09	PVC běžné	SV.32	Pohled z minerálních kazet	Vnitřní vápenocementová omítka + vápenná zdrsňovadlo	2.400	PVC sokl
4.04	Sekretariát +datamanažerky	18,16	SV.09	PVC běžné	SV.32	Pohled z minerálních kazet	Vnitřní vápenocementová omítka + vápenná zdrsňovadlo + ker.obklad	2.810	Keramický obklad (900-1503) + PVC sokl
4.05	Vrchní sestra	14,21	SV.09	PVC běžné	SV.32	Pohled z minerálních kazet	Vnitřní vápenocementová omítka + vápenná zdrsňovadlo + ker.obklad	2.810	Keramický obklad (900-1503) + PVC sokl
4.06	Koupelna	3,46	SV.07	PVC odolné proti vodě	SV.30	Pohled s SDK deskek s impregnací pro mokrý provoz	Vnitřní vápenocementová omítka + ker. obklad (2500)	2.500	Keramický obklad (2600mm)
4.07	WC	1,27	SV.07	PVC odolné proti vodě	SV.30	Pohled s SDK deskek s impregnací pro mokrý provoz	Vnitřní vápenocementová omítka + ker. obklad (2500)	2.500	Keramický obklad (2600mm)
4.08	Výtah	1,80	-	-	-	-	-	-	-
4.09	WC se sprchou	4,56	SV.07	PVC odolné proti vodě	SV.30	Pohled s SDK deskek s impregnací pro mokrý provoz	Vnitřní vápenocementová omítka + ker. obklad (2600)	2.600	Keramický obklad (2600mm)
4.10	Pokoj externisty	8,68	SV.09	PVC běžné	SV.32	Pohled z minerálních kazet	Vnitřní vápenocementová omítka + vápenná zdrsňovadlo	2.810	PVC sokl
4.11	Pokoj přednosty	17,82	SV.08	PVC běžné	SV.32	Pohled z minerálních kazet	Vnitřní vápenocementová omítka + vápenná zdrsňovadlo	2.810	PVC sokl
4.12	WC	1,80	SV.06	PVC odolné proti vodě	SV.30	Pohled s SDK deskek s impregnací pro mokrý provoz	Vnitřní vápenocementová omítka + ker. obklad (2600)	2.600	Keramický obklad (2600mm)
4.13	Chodba	4,65	SV.08 SV.09	PVC běžné	SV.32	Pohled z minerálních kazet	Vnitřní vápenocementová omítka + vápenná zdrsňovadlo	2.700	PVC sokl
4.14	Úklid	1,90	SV.06	PVC odolné proti vodě	SV.30	Pohled s SDK deskek s impregnací pro mokrý provoz	Vnitřní vápenocementová omítka + ker. obklad (2400)	2.400	Keramický obklad (2600mm)
4.15	Zasedací místnost	27,12	SV.08, SV.09	PVC běžné	SV.34	Pohled z minerálních akustických kazet	Vnitřní vápenocementová omítka + vápenná zdrsňovadlo + ker.obklad	2.600	Keramický obklad (900-1500) + PVC sokl
4.16	Předsíň WC ženy	2,15	SV.07	PVC odolné proti vodě	SV.30	Pohled s SDK deskek s impregnací pro mokrý provoz	Vnitřní vápenocementová omítka + ker. obklad (2400)	2.400	Keramický obklad (2400mm)
4.17	WC ženy	1,40	SV.07	PVC odolné proti vodě	SV.30	Pohled s SDK deskek s impregnací pro mokrý provoz	Vnitřní vápenocementová omítka + ker. obklad (2600)	2.600	Keramický obklad (2600mm)
4.18	Předsíň WC mužů	2,15	SV.07	PVC odolné proti vodě	SV.30	Pohled s SDK deskek s impregnací pro mokrý provoz	Vnitřní vápenocementová omítka + ker. obklad (2400)	2.400	Keramický obklad (2400mm)
4.19	WC mužů	1,40	SV.07	PVC odolné proti vodě	SV.30	Pohled s SDK deskek s impregnací pro mokrý provoz	Vnitřní vápenocementová omítka + ker. obklad (2600)	2.600	Keramický obklad (2600mm)
4.20	Terasa	26,60	SV.23	Keramická dlažba na terčích	-	-	-	-	-
		170,60							
S4.04	Sachta pro VZT	0,77	-	-	-	-	Stávající zděná stěna z CPP+ nová SDK kostrukce	-	-
S4.05	Sachta pro VZT, ELE	0,48	-	-	-	-	Stávající zděná stěna z CPP+ nová SDK kostrukce	-	-
S4.06	Sachta pro ZTI, CHL	0,37	-	-	-	-	Nová SDK kostrukce	-	-
S4.07a	Sachta pro ZTI	0,10	-	-	-	-	Stávající zděná stěna z CPP+ nová SDK kostrukce	-	-
S4.07b	Sachta pro VZT	0,11	-	-	-	-	Stávající zděná stěna z CPP+ nová SDK kostrukce	-	-
S4.08	Sachta pro VZT	0,56	-	-	-	-	Nová SDK kostrukce	-	-
S4.09	Sachta pro ZTI, UT	0,46	-	-	-	-	Nová SDK kostrukce	-	-
S4.23	Sachta pro ZTI	0,80	-	-	-	-	Stávající zděná stěna z CPP+ nová SDK kostrukce	-	-
S4.24	Sachta pro VZT	0,81	-	-	-	-	Nové zděné zvislo z keram. tvárnice+ nová SDK kostrukce	-	-
		4,47 175,07							

SCHÉMA

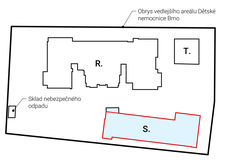

LEGENDA ZNAČENÍ NA VÝKRESE

- VÝŠKOVÁ KÓTA POVRCHOVÉ VRSTVY V PŮDORYSU
- VÝŠKOVÁ KÓTA ATIKY V PŮDORYSU
- VÝŠKOVÁ KÓTA HYDROIZOLACE POD DALŠÍ VRSTVOU
- ZNAČKA SPÁDU (SKLONU) POVRCHOVÉ VRSTVY
- ZNAČKA SPÁDU (SKLONU) HYDROIZOLACE POD DALŠÍ VRSTVOU

LEGENDA ZNAČEK

- SS.xx OZNAČENÍ SVISLÝCH KONSTRUKCÍ- VIZ. D.1.1.3.001_SKLADBY KONSTRUKCÍ
- SV.xx OZNAČENÍ VODOROVNÝCH KONSTRUKCÍ- VIZ. D.1.1.3.001 _SKLADBY KONSTRUKCÍ
- K.xx OZNAČENÍ KLEMPÍŘSKÝCH VÝROBKŮ- VIZ. D.1.1.3.401_VÝPIS KLEMPÍŘSKÝCH VÝROBKŮ
- O.xx OZNAČENÍ VÝPLNÍ OTVORŮ- VIZ. D.1.1.3.402_VÝPIS VÝPLNÍ OTVORŮ
- OV.xx OZNAČENÍ RÁMOVÝCH VÝPLNÍ OTVORŮ- VIZ. D.1.1.3.403_VÝPIS RÁMOVÝCH VÝPLNÍ OTVORŮ
- D.xx OZNAČENÍ VNITŘNÍCH VÝPLNÍ OTVORŮ- VIZ. D.1.1.3.404_VÝPIS VNITŘNÍCH VÝPLNÍ OTVORŮ
- Z.xx OZNAČENÍ ZÁMEČNICKÝCH VÝROBKŮ- VIZ. D.1.1.3.405_VÝPIS ZÁMEČNICKÝCH VÝROBKŮ
- V.xx OZNAČENÍ OSTATNÍCH VÝROBKŮ- VIZ. D.1.1.3.406_VÝPIS OSTATNÍCH VÝROBKŮ
- P.xx OZNAČENÍ PŘEKLADŮ- VIZ. D.1.1.3.407_VÝPIS PŘEKLADŮ
- W.xx OZNAČENÍ SDK KONSTRUKCÍ- VIZ. D.1.1.3.001_SKLADBY KONSTRUKCÍ

LEGENDA MATERIÁLŮ - NOVÝ STAV

- NOVĚ NOSNÉ ZDIVO Z KERAMICKÝCH TVÁRNIC, TL. 300 mm, ZDĚNÉ NA TENKOVRSTVOU MALTU, SOUČINITEL TEPELNÉ VODIVOSTI 0,175 W/m.K, POŽÁRNÍ ODOLNOST REI 180 DP1, TŘÍDA REAKCE NA OHEŇ- A1, PEVNOST V TLAKU 15 N/mm2, OBJEMOVÁ HMOTNOST 800 kg/m3
- NOVĚ NOSNÉ ZDIVO Z KERAMICKÝCH TVÁRNIC, TL. 450 mm, ZDĚNÉ NA TENKOVRSTVOU MALTU, SOUČINITEL TEPELNÉ VODIVOSTI 0,111 W/m.K, POŽÁRNÍ ODOLNOST REI 180 DP1, TŘÍDA REAKCE NA OHEŇ- A1, PEVNOST V TLAKU 15 N/mm2, OBJEMOVÁ HMOTNOST 750 kg/m3
- MONOLITICKÁ ŽELEZOBETONOVÁ KONSTRUKCE_ BETON C30/37, VÝZTUŽ B500B, VIZ. D.3_DOKUMENTACE STAVEBNĚ KONSTRUKČNÍHO ŘEŠENÍ
- NOVÉ SDK KONSTRUKCE- VIZ ČÁST PD- D.1.1.3.651 - D.1.1.3.655
- NOVÉ NENOSNÉ ZDIVO Z KERAMICKÝCH TVÁRNIC, TL. 100 mm, ZDĚNÉ NA TENKOVRSTVOU MALTU, SOUČINITEL TEPELNÉ VODIVOSTI 0,32 W/m.K, POŽÁRNÍ ODOLNOST REI 120 DP1, TŘÍDA REAKCE NA OHEŇ- A1, PEVNOST V TLAKU 15 N/mm2, OBJEMOVÁ HMOTNOST 1100 kg/m3
- NOVÁ TEPELNÁ IZOLACE - DESKA Z TUHÉHO EXTRUDOVANÉHO POLYSTYRENU. A= 0,033 W/m.K, MĚRNÁ KAPACITA 2060 J/kg2. k, TŘÍDA REAKCE NA OHEŇ E, NAPĚTÍ V TLAKU PŘI 10% DEFORMACI 300kPa, FAKTOR DIFUZNÍHO ODPORU 100, OBJEMOVÁ HMOTNOST 33 kg/m3, KOTVENO MECHANICKY
- NOVÁ TEPELNÁ IZOLACE - IZOLAČNÍ DESKY Z ČEDIČOVÉ MINERÁLNÍ VLNY, DESKY S PODĚLNÝM VLÁKNĚNÍM, A= 0,035 W/m.K, MĚRNÁ KAPACITA 800 J/kg2. K, TŘÍDA REAKCE NA OHEŇ A1, NAPĚTÍ V TLAKU PŘI 10% DEFORMACI 30 kPa, PEVNOST VE SMYKU 20 kPa, FAKTOR DIFUZNÍHO ODPORU 1, OBJEM.MOVÁ HMOTNOST 90-140 kg/m3, KOTVENO MECHANICKY (HMOŽDINKAMI)
- NOVÁ HYDROIZOLACE - TEKUTÁ DVOUSLOŽKOVÁ PRUŽNÁ HYDROIZOLAČNÍ HMOTA NA BÁZI POLYMEREM MODIFIKOVANÉ CEMENTOVÉ SMĚSI
- NOVÉ BETONOVÉ MONTOVANÉ ANGLICKÉ DVORKY - VIZ VÝPIS OSTATNÍCH VÝROBKŮ- V:35, V:36
- PŮVODNÍ ZEMINA
- STÁVAJÍCÍ ZDĚNÉ KONSTRUKCE Z CIHEL PLNÝCH PÁLENÝCH
- STÁVAJÍCÍ ŽELEZOBETONOVÁ MONOLITICKÁ KONSTRUKCE
- STÁVAJÍCÍ HYDROIZOLACE
- NOVÝ STAV
- STÁVAJÍCÍ STAV

POZNÁMKY

- VEŠKERÉ ROZMĚRY KONSTRUKCÍ A SCHÉMAT VÝROBKŮ JSOU UVEDENY VE SKLADEBNÝCH ROZMĚRECH.
- VE VYKRESECH JSOU TLOUŠŤKY ZDIVA Z KERAMICKÝCH TVÁRNIC POUŽITY DLE NÁSLEDUJÍCÍCH PRAVIDEL:
  - ZDIVO VE VYKRESU KÓTOVANÉ TLOUŠŤKOU 450mm= POUŽITÍ TVÁRNIC O ROZMĚRU 248x440x249 mm (DÉLKA x ŠÍŘKA x VÝŠKA)
  - ZDIVO VE VYKRESU KÓTOVANÉ TLOUŠŤKOU 300mm= POUŽITÍ TVÁRNIC O ROZMĚRU 248x300x249 mm (DÉLKA x ŠÍŘKA x VÝŠKA)
  - ZDIVO VE VYKRESU KÓTOVANÉ TLOUŠŤKOU 100mm= POUŽITÍ TVÁRNIC O ROZMĚRU 372x100x238 mm (DÉLKA x ŠÍŘKA x VÝŠKA)
- PROJEKTANT PŘI NÁVRHU, VÝPOČTU A VYPRACOVÁNÍ PROJEKTOVÉ DOKUMENTACE PŘEDPOKLÁDAL, ŽE STAVBA BUDE PROVÁDĚNA DLE PLATNÝCH NOREM ČSN. NEDODRŽENÍM PLATNÝCH NOREM PRO PROVÁDĚNÍ ZNAMENÁ, ŽE STAVBA NENÍ PROVÁDĚNA V SOULADU S TOUTO DOKUMENTACÍ. PŘI NEDODRŽENÍ VŠECH PLATNÝCH NOREM, PROJEKTANT NEBERE ZA TAKTO ZHOTOVENOU STAVBU ZÁRUKU.
- NÁVRH OBSAHUJE JE ZPRACOVÁNÍ V SAMOSTATNÉ ČÁSTI TÉTO PROJEKTOVÉ DOKUMENTACE- VIZ. D.1.1.5_PROJEKT SANACE
- TATO DOKUMENTACE NENAHRAZUJE VÝROBNÍ DOKUMENTACI, VYBRANÝ DODAVATEL DOPRACUJE NA ZÁKLADĚ PŘESNÉ ODSOUHLASENÉHO PRVKU VÝROBNÍ DOKUMENTACE.
- TEXTOVÁ ČÁST JE NEDÍLNOU SOUČÁSTÍ PROJEKTOVÉ DOKUMENTACE. PŘI PROJEKTOVÁNÍ DALŠÍCH STUPŇŮ, STEJNĚ JAKO PŘI PLÁNOVÁNÍ PRACÍ NA STAVBĚ JE NUTNÉ BRÁT NA ZŘETEL NEJEN VÝKRESOVOU, ALE TAKÉ TEXTOVOU ČÁST.
- VŠECHNY OTVORY JE NUTNÉ PŘED VYROBOU OKEN A DVEŘÍ ZAMĚŘIT.
- KONSTRUKČNÍ SCHÉMATA ANI OSTATNÍ VÝKRESY NENAHRAZUJÍ VÝROBNÍ (DÍLENSKOU) DOKUMENTACI, TA BUDE ZPRACOVÁNA „ZHOTOVITELEM" DODAVATELI A PŘEDLOŽENA INVESTOROVI K ODSOUHLASENÍ, RESP. BUDOU PŘEDLOŽENY VZORKY K ODSOUHLASENÍ.
- VEŠKERÝ MATERIÁL PŘIDRUŽENÝ MATERIÁL POTŘEBNÝ K PROVEDENÍ MONTÁŽE JE SOUČÁSTÍ DODÁVKY VÝROBKŮ.
- DILATACE BUDOU PROVÁDĚNY V SOULADU S POŽADAVKY DOPORUČENÝMI VÝROBCI POUŽITÉHO MATERIÁLU A SYSTÉMOVÝCH PRVKŮ.
- PŘI REALIZACI JE NUTNÉ DODRŽOVAT ZÁVAZNÉ POŽADAVKY PLATNÝCH ČSN. KONSTRUKCE, NA KTERÉ SE NEVZTAHUJÍ ZÁVAZNÁ USTANOVENÍ ČSN, BUDOU PROVEDENY DLE NEZÁVAZNÝCH POŽADAVKŮ ČSN, NEBO DODAVATEL „JINÝM ZPŮSOBEM PROKAZATELNĚ DOLOŽÍ „JEJICH FUNKČNOST.
- VEŠKERÉ POVRCHOVÉ ÚPRAVY A BAREVNÉ PROVEDENÍ JE NUTNO VZORKOVAT, KONKRÉTNÍ BAREVNÉ ŘEŠENÍ BUDE VYZORKOVÁNO ARCHITEKTEM, BARVY UVEDENÉ JSOU POUZE ORIENTAČNÍ.
- SOUČÁST DODÁVKY PODLAHY JSOU I PODLAHOVÉ SOKLY.
- ZÁMĚNU MATERIÁLŮ NAVRŽENOU DODAVATELEM VŽDY PO TECHNICKÉ A TECHNOLOGICKÉ STRÁNCE POSOUDÍ TECHNICKÝ DOZOR INVESTORA A ODSOUHLASENÍ ZMĚN PROVEDE PŘÍSLUŠNÝ PROJEKTANT (ZÁPISEM VE STAVEBNÍM DENÍKU, FAXEM, POPŘ. MAILEM).
- JSOU-LI V PROJEKTU UVEDENY OBCHODNÍ NÁZVY VÝROBKŮ A MATERIÁLŮ, JEDNÁ SE POUZE O PŘÍKLAD URČUJÍCÍ TECHNICKÉ PARAMETRY, MINIMÁLNÍ KVALITATIVNÍ POŽADAVKY A VZHLED U VHODNÝCH PRVKŮ. JE MOŽNÉ JE NAHRADIT VÝROBKEM NEBO MATERIÁLEM STEJNÉ NEBO VYŠŠÍ KVALITATIVNÍ ÚROVNĚ.
- ZDĚNÉ STĚNY VE VYKRESECH JSOU KÓTOVÁNY BEZ OMÍTEK.
- POŽÁRNĚ BEZPEČNOSTNÍ OPATŘENÍ PROVÁDĚT DLE NÁVRHU ČÁSTI DOKUMENTACE POŽÁRNĚ BEZPEČNOSTNÍ ŘEŠENÍ.
- STATICKÉ ŘEŠENÍ PROVÁDĚT DLE NÁVRHU ČÁSTI DOKUMENTACE STAVEBNĚ KONSTRUKČNÍHO ŘEŠENÍ
- SPOJE AKUSTICKÝCH A OSTATNÍCH KONSTRUKCÍ PROVÁDĚT DLE KONSTRUKČNÍCH DETAILŮ A ŘEŠENÍ DODAVATELŮ ZDÍCÍCH MATERIÁLŮ.
- PODHLEDY BUDOU V MÍSTECH POŽADOVANÝCH PROFESEMI OPATŘENY REVIZNÍM TYPOVÝM DVÍŘKY (VIZ. VÝPIS OSTATNÍCH VÝROBKŮ A DOKUMENTACE JEDNOTLIVÝCH PROFESÍ).
- VŠECHNY STŘEŠNÍ VÝSTI BUDOU ELEKTRICKY VYHŘÍVANÉ.
- POKLADKY JEDNOTLIVÝCH VRSTEV STŘECHY A ZPŮSOB PROVEDENÍ HYDROIZOLACE, PROSTUPŮ, VTOKŮ, DILATACÍ ATD. BUDOU PROVEDENY DLE DOPORUČENÝCH TECHNOLOGICKÝCH POSTUPŮ A DETAILŮ STANOVENÝCH VÝROBCEM PRO DANÝ TYP HYDROIZOLACE V ZÁVISLOSTI NA „JEJÍ POLOZE V SOUVRSTVÍ SKLADBY STŘECHY A DÁLE V SOULADU S PŘÍSLUŠNÝMI ČSN A DALŠÍMI OBECNĚ PLATNÝMI DETAILY PRO STŘECHY. PRO „JEDNOTLIVÉ VRSTVY STŘECH BUDOU DODAVATELEM POUŽITY PŘEDEPSANÉ DOPLŇKOVÉ TYPOVÉ VÝROBKY A MONTÁŽNÍ MOPÓCHY. DO DODÁVKY STŘECH „JE NUTNÉ ZAHLEDNIT I MATERIÁL A NUTNÉ ÚKONY NA ZAJIŠTĚNÍ A OCHRANU „JEDNOTLIVÝCH VRSTEV A PRVKŮ STŘECHY V PRŮBĚHU VÝSTAVBY VYVOLANÝCH POSTUPEM VÝSTAVBY, TECHNOLOGICKÝMI PŘESTÁVKAMI, PNEPŘÍZNIVÝMI POVĚTRNOSTNÍMI PODMÍNKAMI.
- VÝŠKOVÉ KÓTY NA ATIKÁCH „JSOU VŽDY VNĚJŠÍHO LÍCE ATIKY. ATIKA „JE SPÁDOVÁNA DOVNITŘ STŘECHY- SPÁD 5,24%
- ODKRYTÁ ZÁKLADOVÁ SPÁRA NESMÍ BÝT DELŠÍ DOBU NEŽ „JE 14 DNÍ, VYSTAVENÁ VLHKÍ POÁDÁ V PŘÍPADĚ DELŠÍ TECHNOLOGICKÉ PŘESTÁVKY (NAPŘ. ZIMNÍ OBDOBÍ), „JE NUTNÉ PONECHAT MIN. 300mm ZEMINY NAD ZÁKLADOVOU SPÁROU A DOTĚŽIT AŽ PŘED NÁSLEDNÝMI PRACEMI.
- VEŠKERÉ PRVKY MUSÍ BÝT NAVRŽENY TAK, ABY NEDOCHÁZELO K „JEJICH PŘÍSKOZENÍ NEBO DEFORMACI, KTERÉ BY VEDLY KE STRATĚ STABILITY NEBO FUNKCE V DŮSLEDKU TEPLOTNÍCH ROZTAŽNOSTÍ KONSTRUKCE NEBO PŘÍLEHLÝCH STAVEBNÍCH KONSTRUKCÍ.
- DODAVATEL GARANTUJE VEŠKERÉ TECHNICKÉ PARAMETRY PRVKŮ VČETNĚ „JEJICH TUHOSTI, KOTVENÍ, KOTEVNÍCH MATERIÁLŮ A TECHNOLOGIE PROVEDENÍ. ATYPICKÉ POSTUPY NUTNO KONZULTOVAT S PROJEKTANTEM
- VEŠKERÉ DODATEČNÉ PROSTUPY ZE KONSTRUKCÍMI MUSÍ BÝT PŘED „JEJICH PROVEDENÍM ODSOUHLASENY STATIKEM.
- PŘI PROVEDENÍ OMÍTEK „JE NUTNÉ DODRŽET POŽADAVKY VÝROBCŮ MATERIÁLU, ABY BYLY DOSAŽENY POŽADOVANÉ AKUSTICKÉ PARAMETRY DĚLÍCÍCH KONSTRUKCÍ
- PARAPET, OSTĚNÍ A NADPRAŽÍ VNĚJŠÍCH OKEN A DVEŘÍ BUDOU Z EXTERIÉROVÉ STRANY PŘETAŽENY FASÁDNÍ TEPELNOU IZOLACÍ MIN. 30 mm
- PŘÍKLADY „JSOU ŘEŠENY SYSTÉMOVÝM ŘEŠENÍM- KERAMICKÉ PŘÍKLADY (VIZ D.1.1.3.407_VÝPIS PŘÍKLADŮ) NEBO „JAKO MONOLITICKÉ ŽELEZOBETONOVÉ (VIZ. D.3_DOKUMENTACE STAVEBNĚ KONSTRUKČNÍHO ŘEŠENÍ)
- KOTVENÍ ROZVODŮ A INSTALACE „JEJICH ZÁVĚSŮ, POMOCNÉ OSAZOVACÍ KONSTRUKCE (VČETNĚ KOTEVNÍCH PRVKŮ) „JSOU DODÁVKOU „JEDNOTLIVÝCH PROFESÍ
- PRO DOSAŽENÍ POŽADOVANÝCH HODNOT VZDUCHOVÉ NEPRŮZVUČNOSTI STĚN „JAKO SYSTÉMU „JE NEZBYTNÉ DODRŽET PODKLADY NA PROVEDENÍ (DLE VYROBCE ZDÍCÍCH MATERIÁLŮ) ZEJMÉNA:
  - ZDIVO „JE ZALOŽENO NA TĚŽKÉM ASFALTOVÉM PÁSU
  - OBOUSTRANNÉ OMÍTKY (V PŘÍPADĚ NÁSLEDNÝCH PŘÍČKOVÝCH A OMÍTEK KZS)
  - PROVEDENÍ DRÁŽEK A INSTALACÍ
  - DILATACE DO NAVAZUJÍCÍCH KONSTRUKCÍ

Tato dokumentace je chráněna autorským zákonem a mezinárodními smlouvami. Bez souhlasu autora ji nelze kopírovat, rozmnožovat, upravovat a šířit v elektronické podobě. Porušení autorských práv může být stíháno podle občanského i trestního zákoníku.

LAPLAN

LAPLAN a.s., Cejl 504/38, 602 00 Brno
IČO: 29101 691, laplan.cz
ID datové schránky: 7kumfsq

0,000 = 232,12 m n. m. - B.p.v.

FN Brno - Rekonstrukce kliniky dětských infekčních nemocí a energetický úsporná opatření objektu 5

Název stavby	
k.ú. Černá Pole [610771], 613 00 Brno- Černá Pole, ulice Černopolní 217/22a	
Místo	
Fakultní nemocnice Brno, Jihlavská 20, 625 00 Brno, IČO: 65269705	
Stavebník	
1.2.0.4.1_PAVILON S- KLINIKA DĚTSKÝCH INFEKČNÍCH NEMOCÍ	
Stavební objekt	
D.1.1 Architektonicko stavební řešení	
Část dokumentace	
Dokumentace pro provedení stavby	
Stupeň dokumentace	

Projektant HIP	Ing. Filip Vacek
Projektant	Ing. Marek Hrabal
Vypracoval	Ing. Filip Vacek
Odpovědný projektant	

PŮDORYS 4NP- NOVÝ STAV 1:50

Číslo výkresu	Revize	Datum	Měřítko	Formát	Počet listů
D.1.1.3.112	0	08/2025	mm	22_2408	