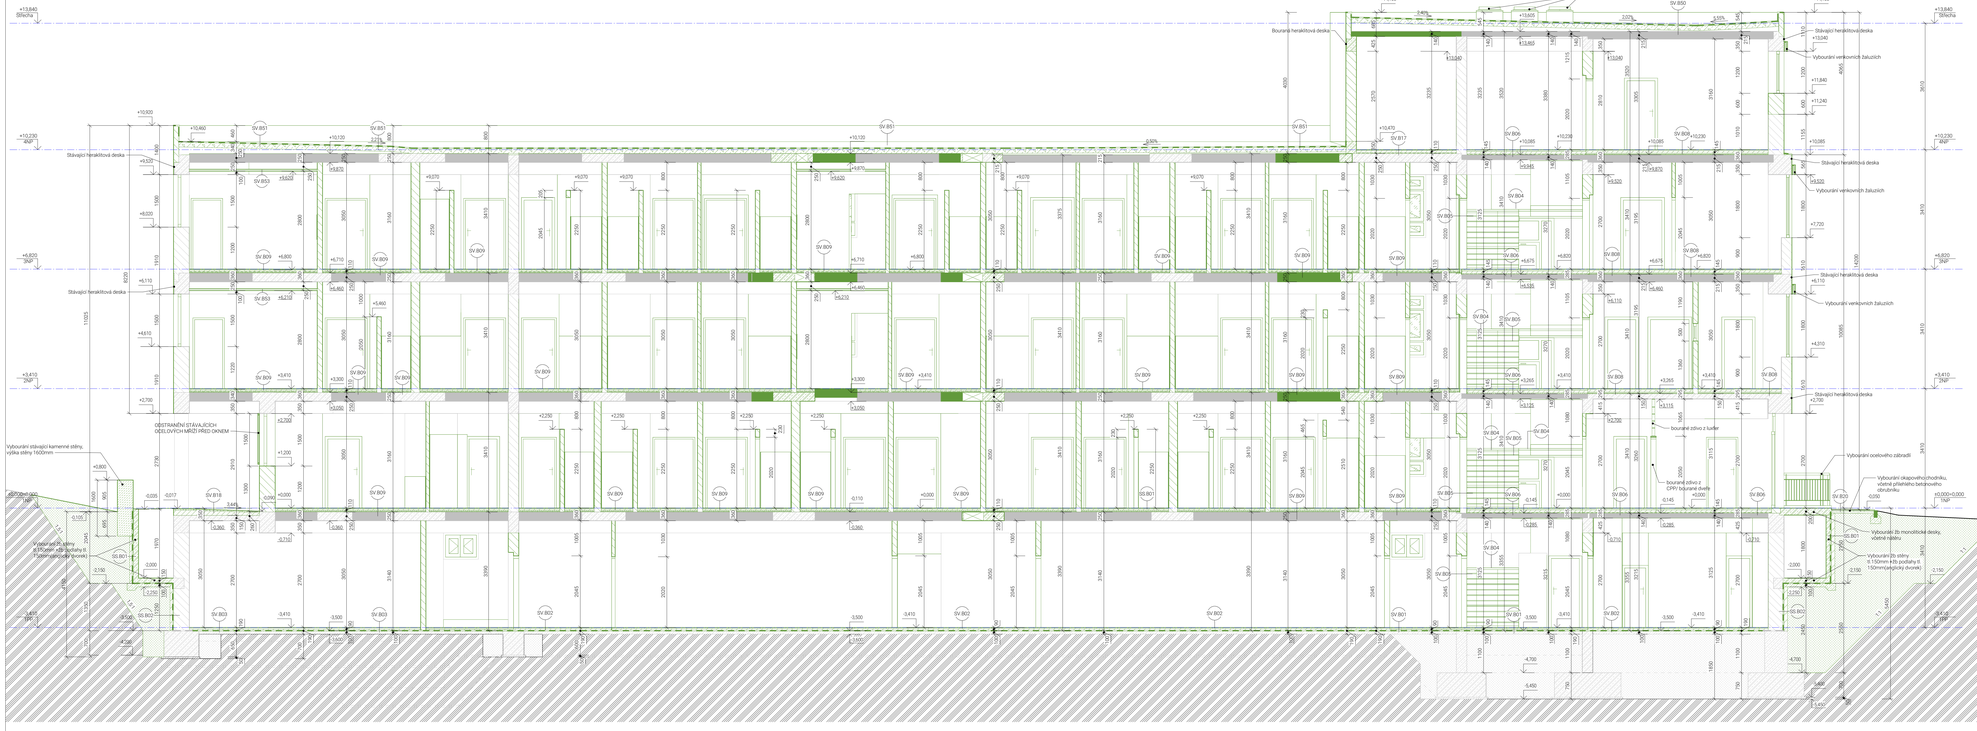

SKLADBY SVISLÝCH BOURANÝCH KOSNTRUKCÍ

SS.B01- OBVODOVÁ STĚNA S KONTAKTEM SE ZEMINOU U ANGLICKÉHO DVORKU
- Přezdívka z cihel plných pálených.....100 mm
- 2x asfaltový pás A400+ penetrace.....3 mm
- Anglický dvorek- monolitická svislá železobetonová konstrukce, 150 mm

SS.B02- OBVODOVÁ STĚNA S KONTAKTEM SE ZEMINOU
- Přezdívka z cihel plných pálených.....100 mm
- 2x asfaltový pás A400+ penetrace.....3 mm
- Obvodové zdivo z cihel plných pálených.....450 mm

SKLADBY VODOROVNÝCH BOURANÝCH KOSNTRUKCÍ

SV.B01- PODLAHA NA TERÉNU 1PP, MRAMOROVÁ DLAŽBA
- Mramorova dlažba.....30 mm
- Cementová malta.....20 mm
- Betonová mazanina.....37 mm
- 2x asfaltový pás A400+ penetrace.....3 mm

SV.B02- PODLAHA NA TERÉNU 1PP, LITÉ TERACO
- Litě teraco.....25 mm
- Betonová mazanina.....62 mm
- 2x asfaltový pás A400+ penetrace.....3 mm

SV.B03- PODLAHA NA TERÉNU, CEMENTOVÝ POTĚR
- Cementový potěr.....20 mm
- Betonová mazanina.....67 mm
- 2x asfaltový pás A400+ penetrace.....3 mm

SV.B04- PODLAHA NA MEZIPODESTĚ, MRAMOROVÁ DLAŽBA
- Mramorova dlažba.....30 mm
- Cementová malta.....20 mm

SV.B05- PODLAHA NA SCHODIŠTI (STUPNI), LITÉ TERACO
- Litě teraco.....20 mm

SV.B06- PODLAHA V 1NP - 4NP, MRAMOROVÁ DLAŽBA
- Mramorova dlažba.....30 mm
- Cementová malta.....25 mm
- Betonová mazanina.....65 mm
- Akustická izolace.....25 mm

SV.B08- PODLAHA V 1NP- 4NP, PVC
- PVC (linoleum).....3 mm
- Lepidlo.....3 mm
- Cementový potěr.....25 mm
- Betonová mazanina.....65 mm
- Akustická izolace.....25 mm
- Dřevovláknitá deska.....10 mm
- Betonová mazanina.....14 mm

SV.B09- PODLAHA V 1NP- 4NP, PVC
- PVC (linoleum).....3 mm
- Lepidlo.....3 mm
- Cementový potěr.....35 mm
- Betonová mazanina.....65 mm
- Akustická izolace.....25 mm
- Dřevovláknitá deska.....10 mm
- Betonová mazanina.....14 mm

SV.B17- PODLAHA VE 4NP, CEMENTOVÝ POTĚR
- Cementový potěr.....20 mm

SV.B18- PODLAHA V 1NP, ASFALTOVÝ POVRCH
- Dvouvrstvý hrbolit. asfalt.....40 mm
- Betonová mazanina.....70-170 mm

SV.B20- OKAPOVÝ CHODNÍK
- Betonová dlaždice 40x40x5cm.....40 mm
- Pískové lůže.....50 mm

SV.B50- STŘECHA NAD 4NP, POVRCHOVÁ VRSTVA Z ASFALTOVÉHO NÁTĚRU
- Asfaltový nátěr SA-t.....mm
- 3x asfaltový pás svařovaný.....10 mm
- Asfaltový penetrační nátěr.....mm
- Perlitbeton.....140 mm
- Spádová vrstva z plynosil. desek.....50-250 mm

SV.B51- STŘECHA NAD 3NP, POVRCHOVÁ VRSTVA Z ASFALTOVÉHO NÁTĚRU
- Asfaltový nátěr SA-t.....mm
- 3x asfaltový pás svařovaný.....10 mm
- Asfaltový penetrační nátěr.....mm
- Perlitbeton.....140 mm
- Spádová vrstva z plynosil. desek.....50-250 mm

SV.B53- BĚŽNÝ KAZETOVÝ CELOPLOŠNÝ STROPNÍ SYSTÉM
- kazety s vnitřním pláštěm ze skelné vlny
- nosný rošt z lakované galvanizované oceli

LEGENDA MATERIÁLŮ

- BOURANÉ ZDĚNÉ KONSTRUKCE Z CIHEL PLNÝCH PÁLENÝCH
- BOURANÉ KONSTRUKCE ŽELEZOBETONOVÉ MONOLITICKÉ
- BOURANÁ ŽELEZOBETONOVÁ PREFABRIKOVANÁ KONSTRUKCE
- BOURANÉ KONSTRUKCE Z PROSTÉHO BETONU
- BOURANÁ PŘÍZDIVKA Z CIHEL PLNÝCH PÁLENÝCH
- BOURANÉ ZDĚNÉ KAMENNÉ ZDIVO
- BOURANÉ HERAKLITOVÉ DESKY tl. 25 mm
- ODSTRANĚNÁ NASYPANÁ ZEMINA
- BOURANÁ HYDROIZOLACE
- STÁVAJÍCÍ ZDĚNÉ KONSTRUKCE Z CIHEL PLNÝCH PÁLENÝCH
- STÁVAJÍCÍ PŘÍZDIVKA Z CIHEL PLNÝCH PÁLENÝCH
- STÁVAJÍCÍ ŽELEZOBETONOVÁ PREFABRIKOVANÁ KONSTRUKCE
- STÁVAJÍCÍ ŽELEZOBETONOVÁ MONOLITICKÁ KONSTRUKCE
- STÁVAJÍCÍ KONSTRUKCE Z PROSTÉHO BETONU
- STÁVAJÍCÍ HERAKLITOVÉ DESKY tl. 25 mm
- STÁVAJÍCÍ NASYPANÁ ZEMINA
- PŮVODNÍ ZEMINA
- STÁVAJÍCÍ HYDROIZOLACE
- STÁVAJÍCÍ KONSTRUKCE
- BOURANÉ KONSTRUKCE

Tento výkres je majetkem projektanta a je chráněn autorským zákonem. Bez jeho písemného souhlasu nesmí být kopírován ani jinak rozmnožován. Nesmí být předán třetí osobě ani použit pro jiné účely než pro které byl vyhotoven. Porušení autorských práv bude soudně vymáháno. This drawing is the property of the author and is protected by copyright. It may not be copied or reproduced without his written consent. It must not be handed over to a third party or used for purposes other than those for which it was made. Infringement of copyright will be prosecuted.

LAPLAN

LAPLAN a.s. Cejl 504/38, 602 00 Brno
IČO: 292 01 691, **laplan.cz**
ID datové schránky: f9umfqq

0,000 = 232,12 m. n. m. - B.p.v.

FN Brno - Rekonstrukce kliniky dětských infekčních nemocí a energeticky úsporná opatření objektu S

Název stavby
k.ú. Černá Pole [610771], 613 00 Brno- Černá Pole, ulice Černopolní 217/22a
Místo
Fakultní nemocnice Brno, Jihlavská 20, 625 00 Brno, IČO: 65269705
Stavebník
1.2.0.4.1_PAVILON S- KLINIKA DĚTSKÝCH INFEKČNÍCH NEMOCÍ
Zpracovatel projektu
D.1.1 Architektonicko stavební řešení
Část dokumentace
Dokumentace pro provedení stavby
Stupeň dokumentace
ŘEZ A- BOURACÍ PRÁCE
Název výkresu

Číslo výkresu	Revize	Datum	Měřítko	Formát	Číslo zakázky	Sada
D.1.1.3.201	0	08/2025	1:50 mm	Kótování	22_2408	

Projektant HIP
Ing. Filip Vlacek
Projektant
Ing. Marek Hrabal
Hlavní projektant
Ing. Filip Vlacek
Odpovědný projektant