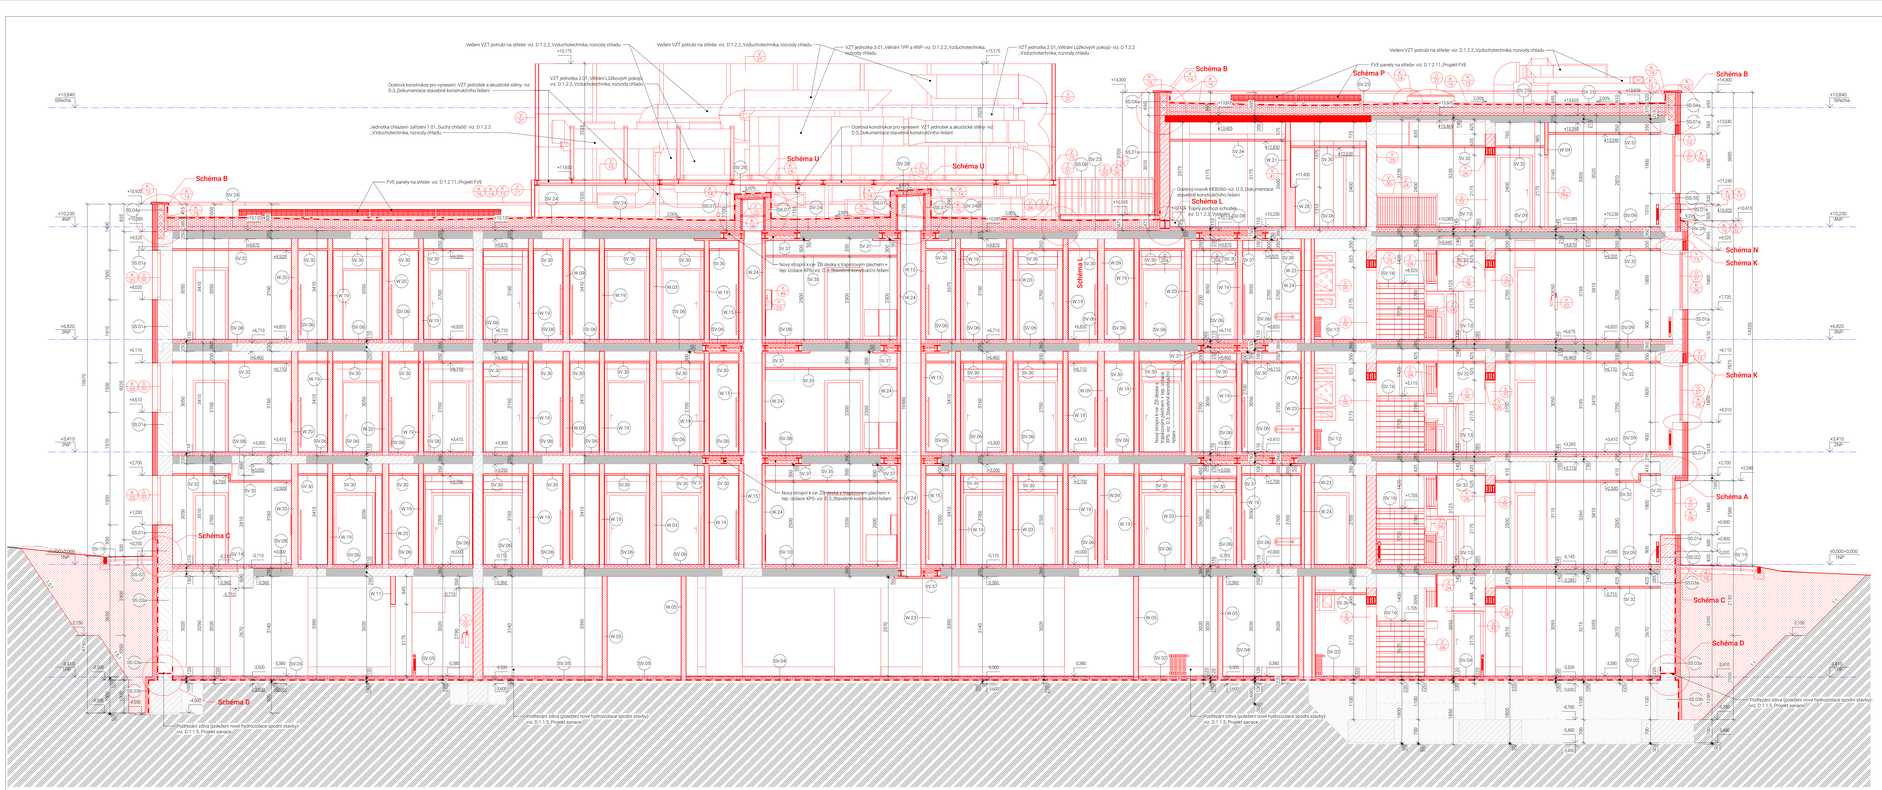

LEGENDA MATERIÁLŮ - NOVÝ STAV

- NOVÉ NENOSNÉ ZDIVO Z KERAMICKÝCH TVÁRNIC, TL. 100 mm, ZDĚNÉ NA TENKOVRSTVOU MALTU, SOUČINITEL TEPELNÉ VODIVOSTI 0,22 W/m·K, POŽÁRNÍ ODOLNOST REI 180 DPT, TŘÍDA REAKCE NA OHEŇ A1, PEVNOST V TLAKU 15 N/mm2, OBJEMOVÁ HMOTNOST 1100 kg/m3
- NOVÉ NENOSNÉ ZDIVO Z KERAMICKÝCH TVÁRNIC, TL. 200 mm, ZDĚNÉ NA TENKOVRSTVOU MALTU, SOUČINITEL TEPELNÉ VODIVOSTI 0,29 W/m·K, POŽÁRNÍ ODOLNOST REI 180 DPT, TŘÍDA REAKCE NA OHEŇ A1, PEVNOST V TLAKU 15 N/mm2, OBJEMOVÁ HMOTNOST 1100 kg/m3
- NOVÉ NOSNÉ ZDIVO Z KERAMICKÝCH TVÁRNIC, TL. 300 mm, ZDĚNÉ NA TENKOVRSTVOU MALTU, SOUČINITEL TEPELNÉ VODIVOSTI 0,39 W/m·K, POŽÁRNÍ ODOLNOST REI 180 DPT, TŘÍDA REAKCE NA OHEŇ A1, PEVNOST V TLAKU 15 N/mm2, OBJEMOVÁ HMOTNOST 800 kg/m3
- NOVÉ NOSNÉ ZDIVO Z KERAMICKÝCH TVÁRNIC, TL. 450 mm, ZDĚNÉ NA TENKOVRSTVOU MALTU, SOUČINITEL TEPELNÉ VODIVOSTI 0,111 W/m·K, POŽÁRNÍ ODOLNOST REI 180 DPT, TŘÍDA REAKCE NA OHEŇ A1, PEVNOST V TLAKU 15 N/mm2, OBJEMOVÁ HMOTNOST 1200 kg/m3
- MONOLITICKÁ ŽELEZOBETONOVÁ KONSTRUKCE , BETON C30/37, VYZTUŽ B500B, VIZ. D.3_DOKUMENTACE STAVEBNÍ KONSTRUKČNÍHO ŘEŠENÍ
- PREFABRIKOVANÁ ŽELEZOBETONOVÁ KONSTRUKCE, VIZ. D.3_DOKUMENTACE STAVEBNÍ KONSTRUKČNÍHO ŘEŠENÍ
- KONSTRUKCE Z PROSTŘEDÍ BETONU C25/30, XC3, VIZ. D.3_DOKUMENTACE STAVEBNÍ KONSTRUKČNÍHO ŘEŠENÍ
- PODLAHOVÁ BETONOVÁ DESKA VYZTUŽENÁ KARISTŘÍ B-100, BETON C30/37- VIZ. D.3_DOKUMENTACE STAVEBNÍ KONSTRUKČNÍHO ŘEŠENÍ
- STROPNÍ ŽELEZOBETONOVÁ DESKA TL. 100mm S TRAPÉZOVÝM PLECHEM VSZ 11 001, BETON C25/30, VYZTUŽ B12, VIZ. D.3_DOKUMENTACE STAVEBNÍ KONSTRUKČNÍHO ŘEŠENÍ
- ROZNÁŠECÍ HROUBENÉ PILOTY (BAMINOVA), PROVÁDĚNÉ A TECHNOLOGICKÉ STŘÁNĚ POSOUZÍ TECHNICKÝ DOZOR INVESTORA A ODSOUHLASENÍ ZMĚN PROVEDE PÍSEMNÉ ZÁPISEM VČ STAVEBNÍM DENÍKU, FAKEM, PORP, MAILEM.
- JEDNOTLIVÝ PRODUKTU UVEDENÝ OBCHODNÍCH NÁZVY VYROBCŮ A MATERIÁLŮ, JEDNÁ SE POUZE O PŘÍKLAD URČUJÍCÍ STANDARD KVALITY A TECHNICKÝCH PARAMETRŮ, KTERÉ MUSÍ BÝT DODRŽENY. JE-LI V PROJEKTU UVEDEN NÁZEV NEBO TYP VÝROBKU, JE NAVRHOVÁN VÝROBKEM SE STEJNÝMI NEBO VYŠŠÍ KVALITATIVNÍ ÚROVNÍ.
- ZEDNÉ STĚNY VČ. VYKRESECH JSOU KÓTOVÁNY BEZ OMÍTEK.
- POŽÁRNĚ BEZPEČNOSTNÍ ŘEŠENÍ JE NAVRHU ČÁSTI DOKUMENTACE POŽÁRNĚ BEZPEČNOSTNÍ ŘEŠENÍ
- STATICKÉ ŘEŠENÍ PŘEVZATÉ DLE NAVRHU ČÁSTI DOKUMENTACE STAVEBNÍ KONSTRUKČNÍHO ŘEŠENÍ
- NOVÁ TEPELNÁ IZOLACE SPODNÍ STAVBY - DESKA A TUHÉ DOTAZ DOTAZ DOTAZ