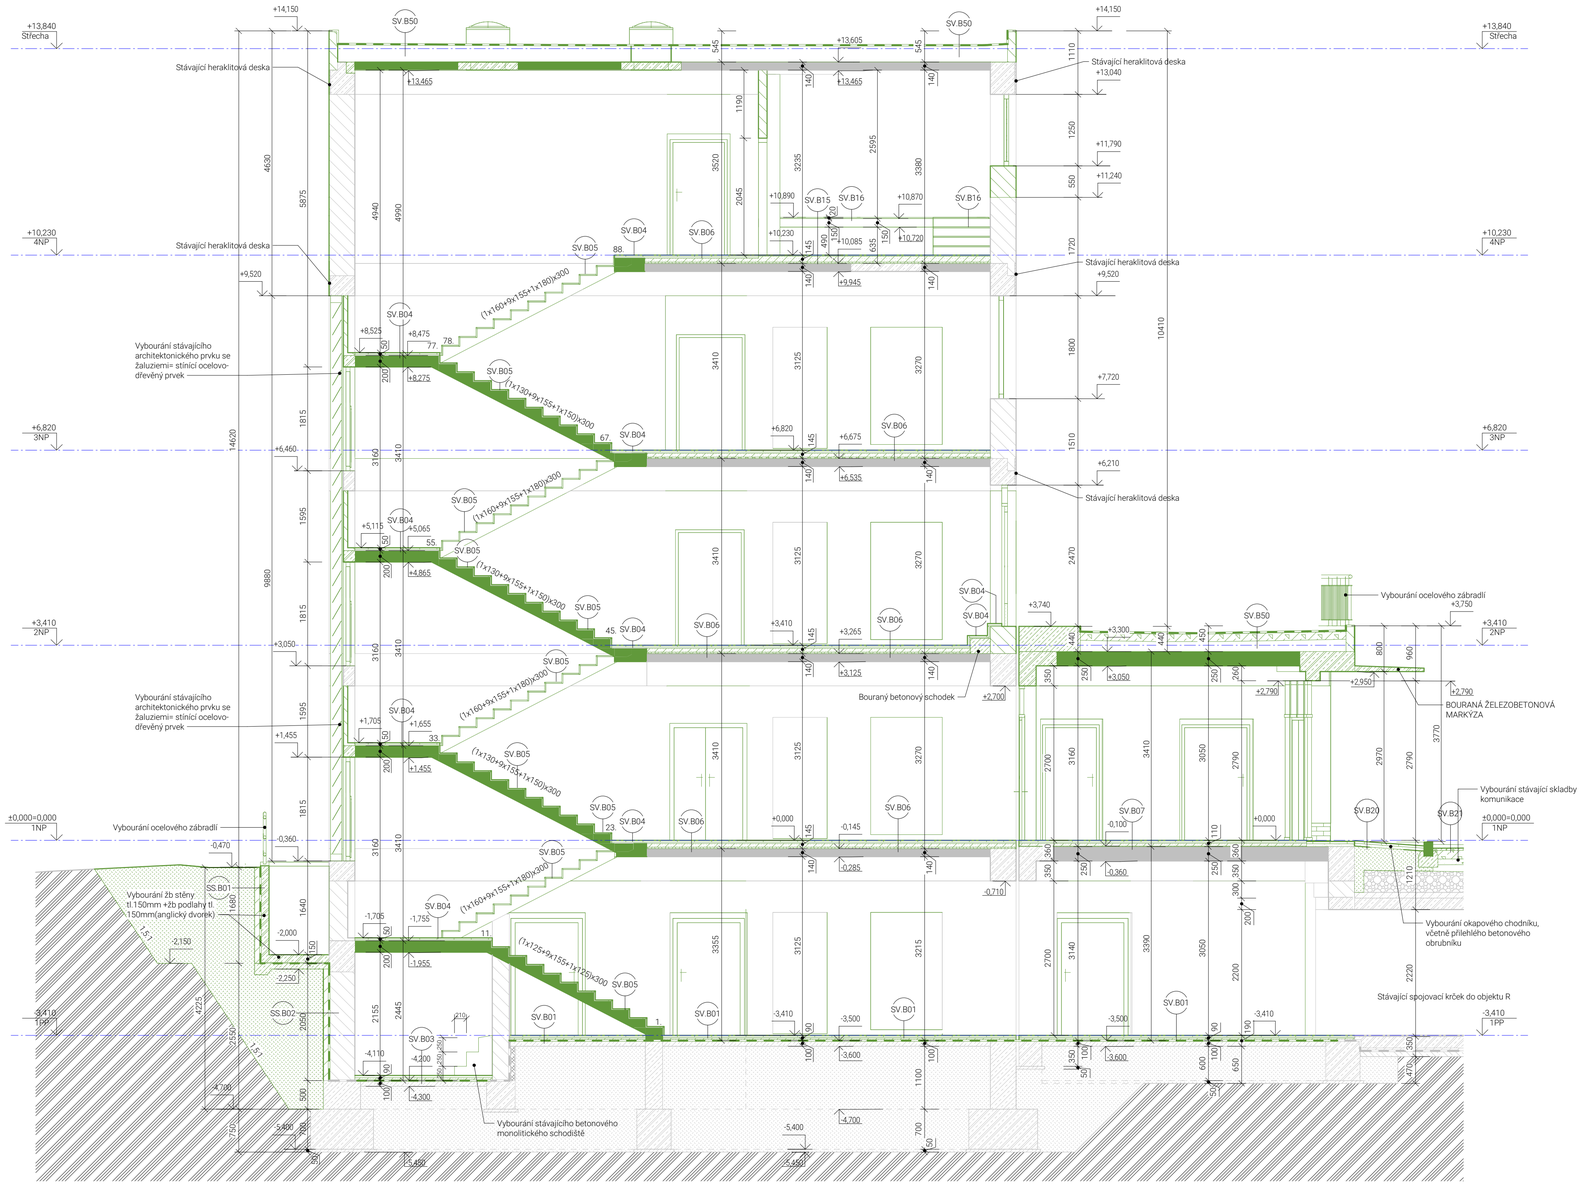

SKLADBY SVISLÝCH BOURANÝCH KOSNTRUKCÍ

SS.B01- OBVODOVÁ STĚNA S KONTAKTEM SE ZEMINOU- U ANGLICKÉHO DVORKU
- Přizdívka z cihel plných pálených.....100 mm
- 2x asfaltový pás A400+ penetrace.....3 mm
- Anglický dvorek- monolitická svislá železobetonová konstrukce..150 mm

SS.B02- OBVODOVÁ STĚNA S KONTAKTEM SE ZEMINOU
- Přizdívka z cihel plných pálených.....100 mm
- 2x asfaltový pás A400+ penetrace.....3 mm
- Obvodové zdivo z cihel plných pálených.....450 mm

SKLADBY VODOROVNÝCH BOURANÝCH KOSNTRUKCÍ

SV.B01- PODLAHA NA TERÉNU 1PP, MRAMOROVÁ DLAŽBA
- Mramorová dlažba.....30 mm
- Cementová malta.....20 mm
- Betonová mazanina.....37 mm
- 2x asfaltový pás A400+ penetrace.....3 mm

SV.B03- PODLAHA NA TERÉNU, CEMENTOVÝ POTĚR
- Cementový potěr.....20 mm
- Betonová mazanina.....67 mm
- 2x asfaltový pás A400+ penetrace.....3 mm

SV.B04- PODLAHA NA MEZIPODESTĚ, MRAMOROVÁ DLAŽBA
- Mramorová dlažba.....30 mm
- Cementová malta.....20 mm

SV.B05- PODLAHA NA SCHODIŠTI (STUPNI), LITÉ TERACO
- Lité teraco.....20 mm

SV.B06- PODLAHA V 1.NP - 4NP, MRAMOROVÁ DLAŽBA
- Mramorová dlažba.....30 mm
- Cementová malta.....25 mm
- Betonová mazanina.....65 mm
- Akustická izolace.....25 mm

SV.B07- PODLAHA V 1.NP, MRAMOROVÁ DLAŽBA
- Mramorová dlažba.....30 mm
- Cementový potěr.....25 mm
- Betonová mazanina.....35 mm
- Akustická izolace.....20 mm

SV.B15- PODLAHA VE 4NP, CEMENTOVÝ POTĚR
- Cementový potěr.....20 mm
- Betonová mazanina.....100 mm
- Akustická izolace.....25 mm

SV.B16- PODLAHA VE 4NP, CEMENTOVÝ POTĚR
- Cementový potěr.....20 mm
- Betonová mazanina.....65 mm
- Akustická izolace.....25 mm

SV.B20- OKAPOVÝ CHODNÍK
- Betonová dlaždice 40x40x5cm.....40 mm
- Pískové lože.....50 mm

SV.B21- ASFALTOVÁ KOMUNIKACE
- Dvouvrstvý tvrdolitý asfalt.....40 mm
- Deska z prostého betonu B135.....150 mm
- Vrstva štěrkopísku.....100 mm
- Makadam.....200 mm
- Vrstva štěrkopísku.....300 mm

SV.B50- STŘECHA NAD 4NP, POVRCHOVÁ VRSTVA Z ASFALTOVÉHO NÁTĚRU
- Asfaltový nátěr SA4.....mm
- 3x asfaltový pás svařovaný.....10 mm
- Asfaltový penetrační nátěr.....mm
- Perlitbeton.....140 mm
- Spádová vrstva z plynosil. desek.....50-250 mm

LEGENDA MATERIÁLŮ

- BOURANÉ ZDĚNÉ KONSTRUKCE Z CIHEL PLNÝCH PÁLENÝCH
- BOURANÉ KONSTRUKCE ŽELEZOBETONOVÉ MONOLITICKÉ
- BOURANÁ ŽELEZOBETONOVÁ PREFABRIKOVANÁ KONSTRUKCE
- BOURANÉ KONSTRUKCE Z PROSTÉHO BETONU
- BOURANÁ PŘIZDÍVKA Z CIHEL PLNÝCH PÁLENÝCH
- BOURANÉ ZDĚNÉ KAMENNÉ ZDIVO
- BOURANÉ HERAKLITOVÉ DESKY tl. 25 mm
- ODSTRANĚNÁ NASYPANÁ ZEMINA
- BOURANÁ HYDROIZOLACE
- STÁVAJÍCÍ ZDĚNÉ KONSTRUKCE Z CIHEL PLNÝCH PÁLENÝCH
- STÁVAJÍCÍ PŘIZDÍVKA Z CIHEL PLNÝCH PÁLENÝCH
- STÁVAJÍCÍ ŽELEZOBETONOVÁ PREFABRIKOVANÁ KONSTRUKCE
- STÁVAJÍCÍ ŽELEZOBETONOVÁ MONOLITICKÁ KONSTRUKCE
- STÁVAJÍCÍ KONSTRUKCE Z PROSTÉHO BETONU
- STÁVAJÍCÍ HERAKLITOVÉ DESKY tl. 25 mm
- STÁVAJÍCÍ NASYPANÁ ZEMINA
- PŮVODNÍ ZEMINA
- STÁVAJÍCÍ HYDROIZOLACE
- STÁVAJÍCÍ KONSTRUKCE
- BOURANÉ KONSTRUKCE

Tato dokumentace je duševním vlastnictvím chráněným platnými zákony. Nesmí být bez předchozího písemného souhlasu autora kopírována, rozmnožována, upravována a zpřístupněna třetím osobám. § Projektant při návrhu, výpočtu a vypracování projektové dokumentace předpokládal, že stavba bude provádena dle platných norem ČSN. § Textová část je nedílnou součástí dokumentace. § Veškeré rozměry kontrolovat jsou uvedeny ve skladebných rozměrech. § Stavbu dle této projektové dokumentace musí provádět odborná firma k tomu za zákona způsobilá.

LAPLAN

LAPLAN a.s., Cell 504/38, 602 00 Brno
IČO: 292 01 691, **laplan.cz**
ID datové schránky: f9umfsq

0,000 = 232,12 m n. m. - B.p.v.

FN Brno - Rekonstrukce kliniky dětských infekčních nemocí a energeticky úsporná opatření objektu S

Název stavby

k.ú. Černá Pole [610771], 613 00 Brno- Černá Pole, ulice Černopolní 217/22a

Místo

Fakultní nemocnice Brno, Jihlavská 20, 625 00 Brno, IČO: 65269705

Stavebník

1.2.0.4.1_PAVILON S- KLINIKA DĚTSKÝCH INFEKČNÍCH NEMOCÍ

Stavební objekt

D.1.1 Architektonicko stavební řešení

Část dokumentace

Dokumentace pro provedení stavby

Stupeň dokumentace

ŘEZ B- BOURACÍ PRÁCE

Název výkresu

1:50

Měřítko

Formát

D.1.1.3.203 0 08/2025 mm 22_2408

Číslo výkresu | Revize | Datum | Kótováno | Číslo zakázky | Sada

Ing. Filip Vacek
Projektant HIP

Ing. Marek Hrabal
Vypracoval

Ing. Filip Vacek
Odpovědný projektant