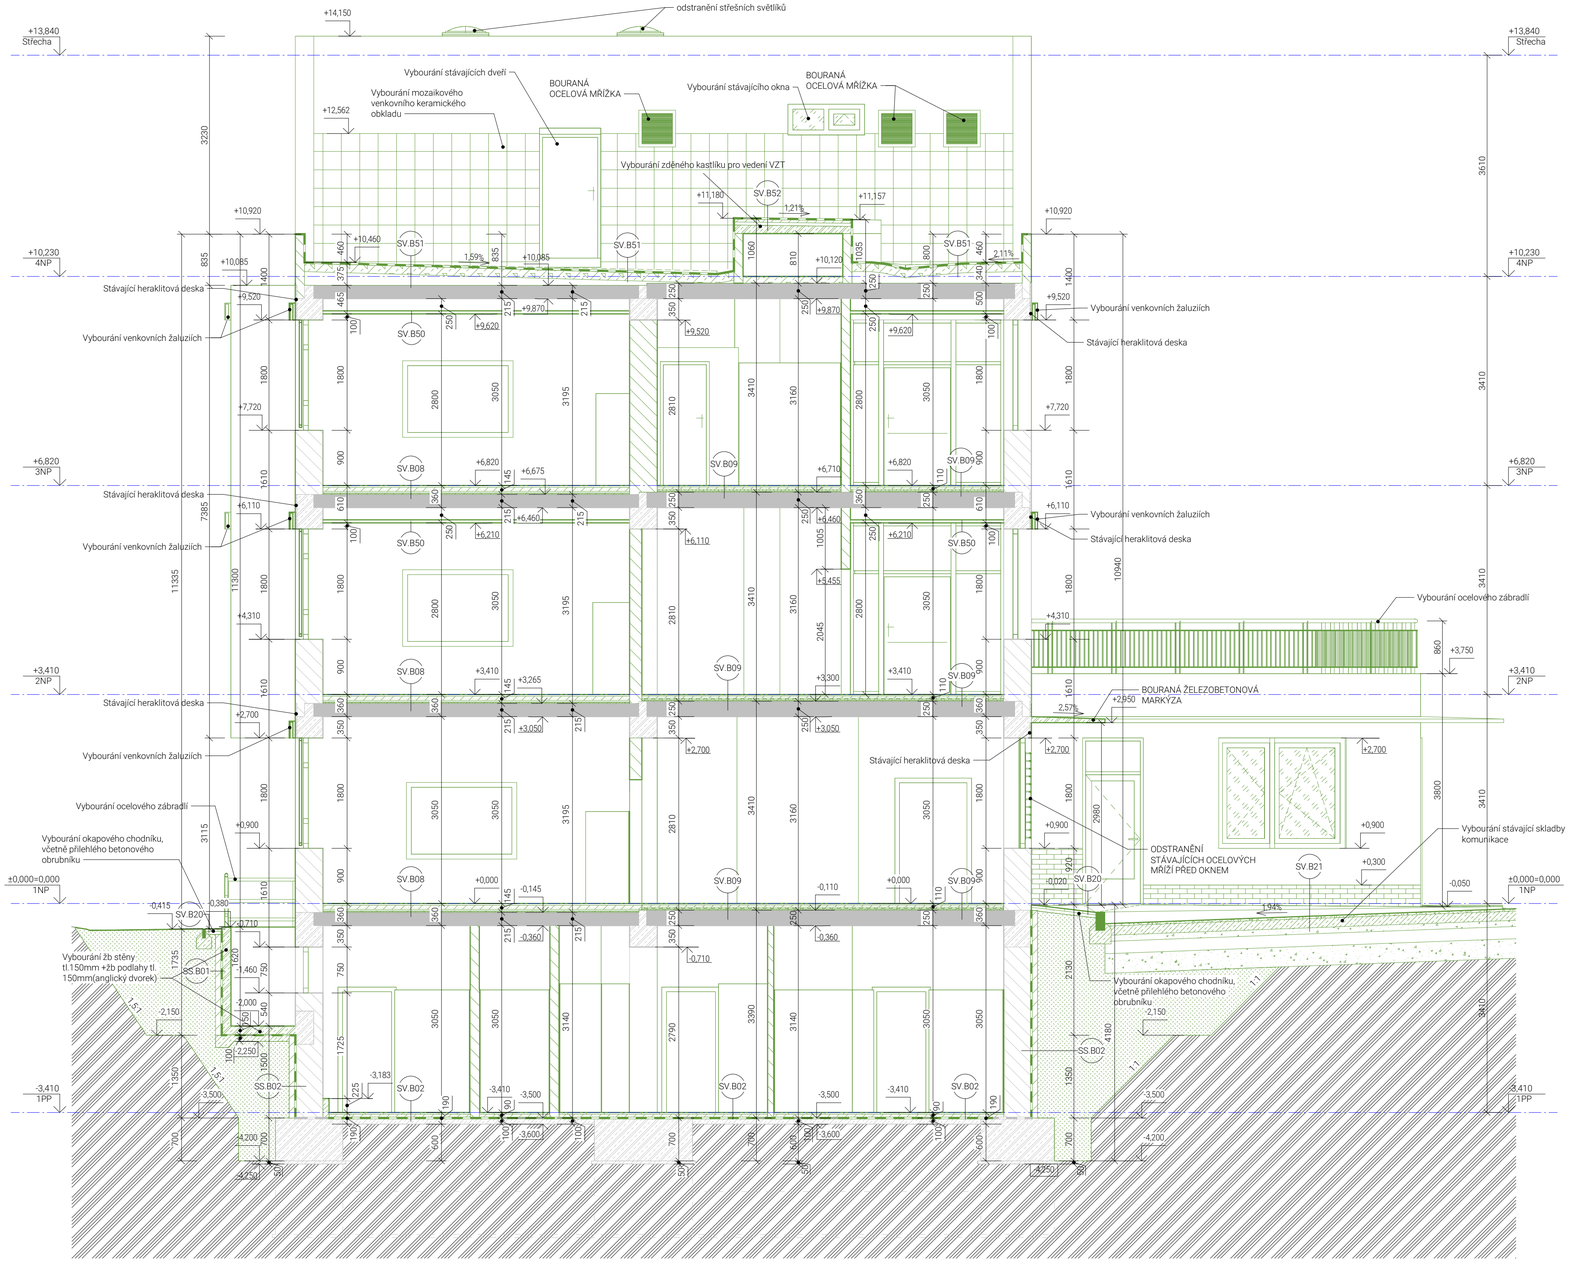

SKLADBY SVISLÝCH BOURANÝCH KOSNTRUKCÍ

SS.B01- OBVODOVÁ STĚNA S KONTAKTEM SE ZEMINOU- U ANGLICKÉHO DVORKU
- Přizdívka z cihel plných pálených.....100 mm
- 2x asfaltový pás A400+ penetrace.....3 mm
- Anglický dvorek- monolitická svislá železobetonová konstrukce..150 mm

SS.B02- OBVODOVÁ STĚNA S KONTAKTEM SE ZEMINOU
- Přizdívka z cihel plných pálených.....100 mm
- 2x asfaltový pás A400+ penetrace.....3 mm
- Obvodové zdivo z cihel plných pálených.....450 mm

SKLADBY VODOROVNÝCH BOURANÝCH KOSNTRUKCÍ

SS.B02- PODLAHA NA TERÉNU 1PP, LITÉ TERACO
- Litě teraco.....25 mm
- Betonová mazanina.....62 mm

SV.B08- PODLAHA V 1NP- 4NP, PVC
- PVC (linoleum).....3 mm
- Lepidlo.....3 mm
- Cementový potěr.....25 mm
- Betonová mazanina.....65 mm
- Akustická izolace.....25 mm
- Dřevovláknitá deska.....10 mm
- Betonová mazanina.....14 mm

SV.B09- PODLAHA V 1NP- 4NP, PVC
- PVC (linoleum).....3 mm
- Lepidlo.....3 mm
- Cementový potěr.....20 mm
- Betonová mazanina.....35 mm
- Akustická izolace.....25 mm
- Dřevovláknitá deska.....10 mm
- Betonová mazanina.....14 mm

SV.B20- OKAPOVÝ CHODNÍK
- Betonová dlaždice 40x40x5cm.....40 mm
- Pískové lože.....50 mm

SV.B21- ASFALTOVÁ KOMUNIKACE
- Dvouvrstvý tvrdolitý asfalt.....40 mm
- Deska z prostého betonu B135.....150 mm
- Vrstva štěrkopísku.....100 mm
- Makadam.....200 mm
- Vrstva štěrkopísku.....300 mm

SV.B50- STŘECHA NAD 4NP, POVRCHOVÁ VRSTVA Z ASFALTOVÉHO NÁTĚRU
- Asfaltový nátěr SA4.....- mm
- 3x asfaltový pás svařovaný.....10 mm
- Asfaltový penetrační nátěr.....- mm
- Perlitbeton.....140 mm
- Spádová vrstva z plynosil. desek.....50-250 mm

SV.B51- STŘECHA NAD 3NP, POVRCHOVÁ VRSTVA Z ASFALTOVÉHO NÁTĚRU
- Asfaltový nátěr SA4.....- mm
- 3x asfaltový pás svařovaný.....10 mm
- Asfaltový penetrační nátěr.....- mm
- Perlitbeton.....140 mm
- Spádová vrstva z plynosil. desek.....50-250 mm

SV.B52- STŘECHA NAD KORIDOREM, POVRCHOVÁ VRSTVA Z PLECHOVÉ KRYTINY
- Plechová krytina (FeZn).....- mm
- Asfaltový pás A400.....- mm
- Betonová mezanina.....30-60 mm
- Rabicové pletivo.....- mm
- Heraklitové desky.....50 mm

LEGENDA MATERIÁLŮ

- BOURANÉ ZDĚNÉ KONSTRUKCE Z CIHEL PLNÝCH PÁLENÝCH
- BOURANÉ KONSTRUKCE ŽELEZOBETONOVÉ MONOLITICKÉ
- BOURANÁ ŽELEZOBETONOVÁ PREFABRIKOVANÁ KONSTRUKCE
- BOURANÉ KONSTRUKCE Z PROSTÉHO BETONU
- BOURANÁ PŘIZDÍVKA Z CIHEL PLNÝCH PÁLENÝCH
- BOURANÉ ZDĚNÉ KAMENNÉ ZDIVO
- BOURANÉ HERAKLITOVÉ DESKY tl. 25 mm
- ODSTRANĚNÁ NASYPANÁ ZEMINA
- BOURANÁ HYDROIZOLACE
- STÁVAJÍCÍ ZDĚNÉ KONSTRUKCE Z CIHEL PLNÝCH PÁLENÝCH
- STÁVAJÍCÍ PŘIZDÍVKA Z CIHEL PLNÝCH PÁLENÝCH
- STÁVAJÍCÍ ŽELEZOBETONOVÁ PREFABRIKOVANÁ KONSTRUKCE
- STÁVAJÍCÍ ŽELEZOBETONOVÁ MONOLITICKÁ KONSTRUKCE
- STÁVAJÍCÍ KONSTRUKCE Z PROSTÉHO BETONU
- STÁVAJÍCÍ HERAKLITOVÉ DESKY tl. 25 mm
- STÁVAJÍCÍ NASYPANÁ ZEMINA
- PŮVODNÍ ZEMINA
- STÁVAJÍCÍ HYDROIZOLACE
- STÁVAJÍCÍ KONSTRUKCE
- BOURANÉ KONSTRUKCE

Tato dokumentace je duševním vlastnictvím chráněným platnými zákony. Nesmí být bez předchozího písemného souhlasu autora kopírována, rozmnožována, upravována a zpřístupněna třetím osobám. | Projektant při návrhu, výrobku a vypracování projektové dokumentace předkládané, že stavba bude provedena dle platných norem ČSN. | Textová část je nedílnou součástí dokumentace. | Veškeré rozměry konstrukcí jsou uvedeny ve skladebných rozměrech. | Stavbu dle této projektové dokumentace musí provádět odborná firma k tomu ze zákona způsobilá.

LAPLAN

LAPLAN a.s., Celí 504/38, 602 00 Brno
IČO: 292 01 691, **laplan.cz**
ID datové schránky: f9umfsq

0,000 = 232,12 m n. m. - B.p.v.

FN Brno - Rekonstrukce kliniky dětských infekčních nemocí a energeticky úsporná opatření objektu S

Název stavby

k.ú. Černá Pole [610771], 613 00 Brno- Černá Pole, ulice Černopolní 217/22a

Místo

Fakultní nemocnice Brno, Jihlavská 20, 625 00 Brno, IČO: 65269705

Stavebník

1.2.0.4.1_PAVILON S- KLINIKA DĚTSKÝCH INFEKČNÍCH NEMOCÍ

Stavební objekt

D.1.1 Architektonicko stavební řešení

Část dokumentace

Dokumentace pro provedení stavby

Stupeň dokumentace

ŘEZ F- BOURACÍ PRÁCE — Název výkresu

1:50 — Měřítko

Formát

D.1.1.3.211 — Číslo výkresu

0 — Revize

08/2025 — Datum

mm — Kótováno

22_2408 — Číslo zakázky

Sada

Ing. Filip Vacek — Projektant HIP

Ing. Marek Hrabal — Vypracoval

Ing. Filip Vacek — Odpovědný projektant