


MĚŘÍTKO 1 : 150

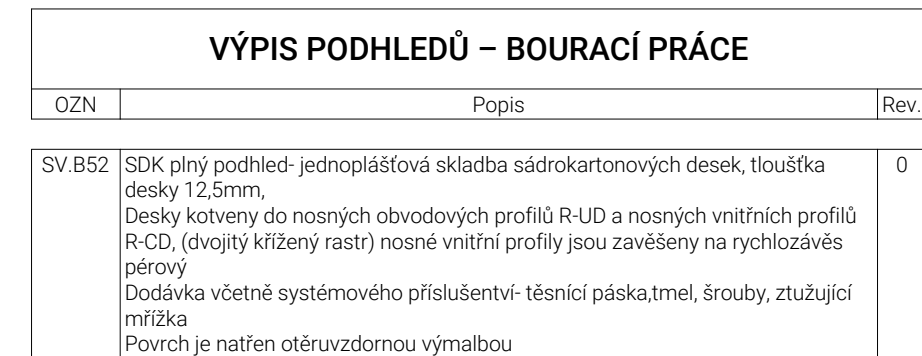

SV.B52- PODHLED ZE SÁDROKARTONOVÝCH DESEK BĚŽNÝCH

MĚŘÍTKO 1 : 150

