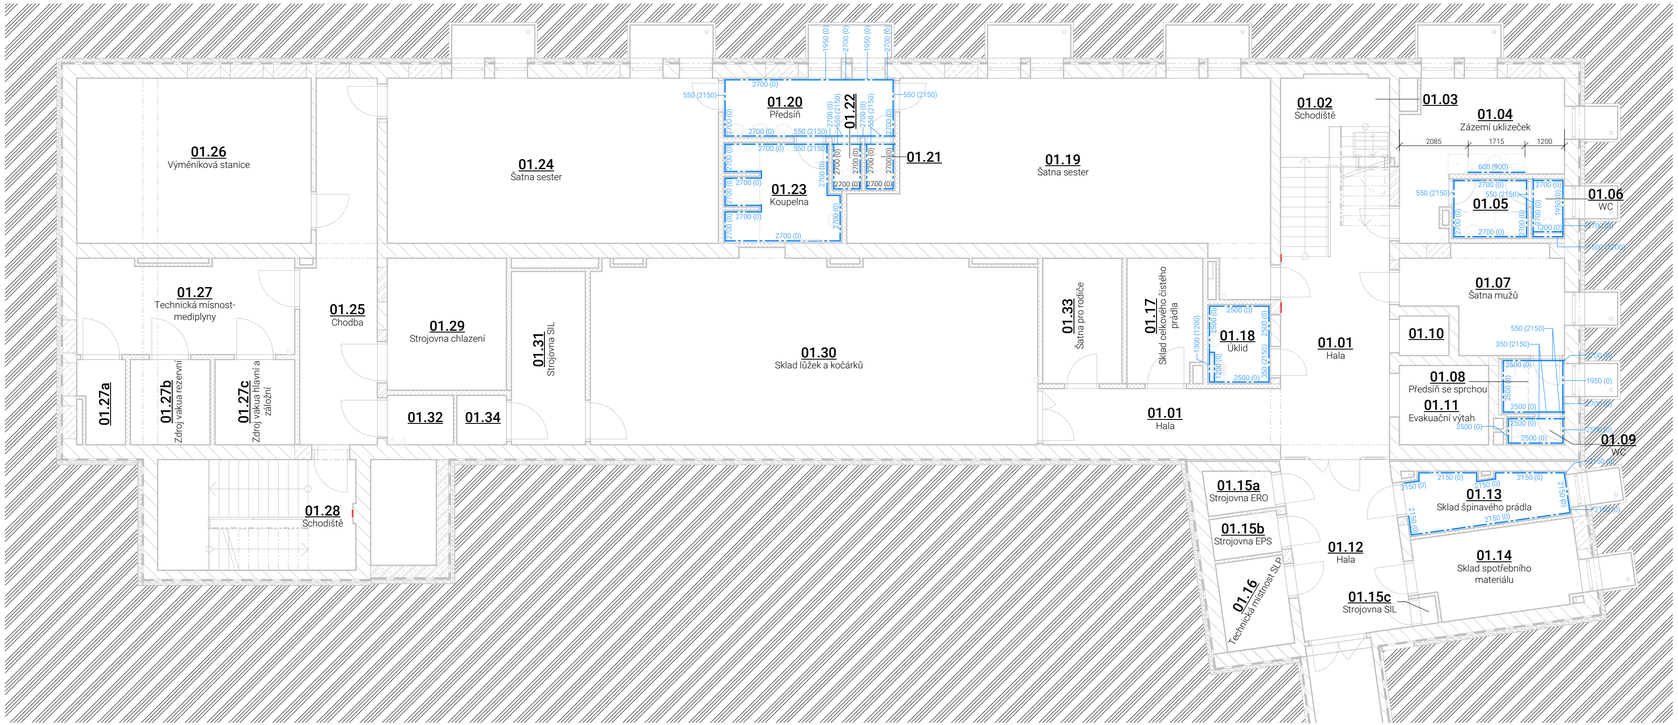

VÝPIS OBKLADŮ 1PP

OZN.	Popis	Rev.
OB01	Keramický obklad 600x600 mm s vysokými nárokami na chemickou a mechanickou odolnosti, vhodné do vlhkého prostředí, odolné vůči chemickým látkám a skvrnám, tloušťka 10 mm, Vlhkostní roztažnost do 0,01%, nasákavost 0,2 %, odolnost vůči tlaku min. 35 N/mm2, odolnost vůči silnému oděru do 175 mm3, požární odolnost A1, chemická odolnost min. třída B, odolnost proti skvrnám třída 5. Instalace proběhne podle technologického postupu výrobce.	0

LEGENDA ZNAČENÍ OBKLADŮ

- OB01- KERAMICKÝ OBKLAD
- OB02- OCHRANNÝ NÁSTĚNNÝ PLÁT, TLOUŠŤKY 2mm
- OB03- OMYVYTELNÝ DEZINFIKOVATELNÝ NÁTĚR
- OB04- STĚNOVÉ AKUSTICKÉ PANELY S VIDITELNÝM PROFILEM S POVRCHOVOU VRSTVOU Z TKANINY ZE SKELNÝCH VLÁKEN

Tato dokumentace je duševním vlastnictvím chráněným platnými zákony. Nesmí být bez předchozího písemného souhlasu autora kopírována, rozmnožována, upravována a zpřístupněna třetím osobám. I Projektant při návrhu, výpočtu a vypracování projektové dokumentace předpokládá, že stavba bude prováděna dle platných norem ČSN. I Textová část je nedílnou součástí dokumentace. I Veškeré rozměry konstrukcí jsou uvedeny ve skladebných rozměrech. I Stavbu dle této projektové dokumentace musí provádět odborná firma k tomu ze zákona způsobilá.

LAPLAN

LAPLAN a.s., Cejl 504/38, 602 00 Brno
IČO: 292 01 691, laplan.cz
ID datové schránky: f9umfsq

0,000 = 232,12 m n. m. - B.p.v.

FN Brno - Rekonstrukce kliniky dětských infekčních nemocí a energeticky úsporná opatření objektu S
Název stavby

k.ú. Černá Pole [610771], 613 00 Brno- Černá Pole, ulice Černopolní 217/22a
Místo

Fakultní nemocnice Brno, Jihlavská 20, 625 00 Brno, IČO: 65269705
Stavebník

1.2.0.4.1_PAVILON S- KLINIKA DĚTSKÝCH INFEKČNÍCH NEMOCÍ
Stavební objekt

D.1.1 Architektonicko stavební řešení
Část dokumentace

Dokumentace pro provedení stavby
Stupeň dokumentace

PŮDORYS 1PP- OBKLADY- NOVÝ STAV — 1:100
Název výkresu — Měřítko — Formát

D.1.1.3.603	0	08/2025	mm	22_2408	
Číslo výkresu	Revize	Datum	Kótováno	Číslo zakázky	Sada

Ing. Filip Vacek
Projektant HIP

Ing. Marek Hrabal
Vypracoval

Ing. Filip Vacek
Odpovědný projektant