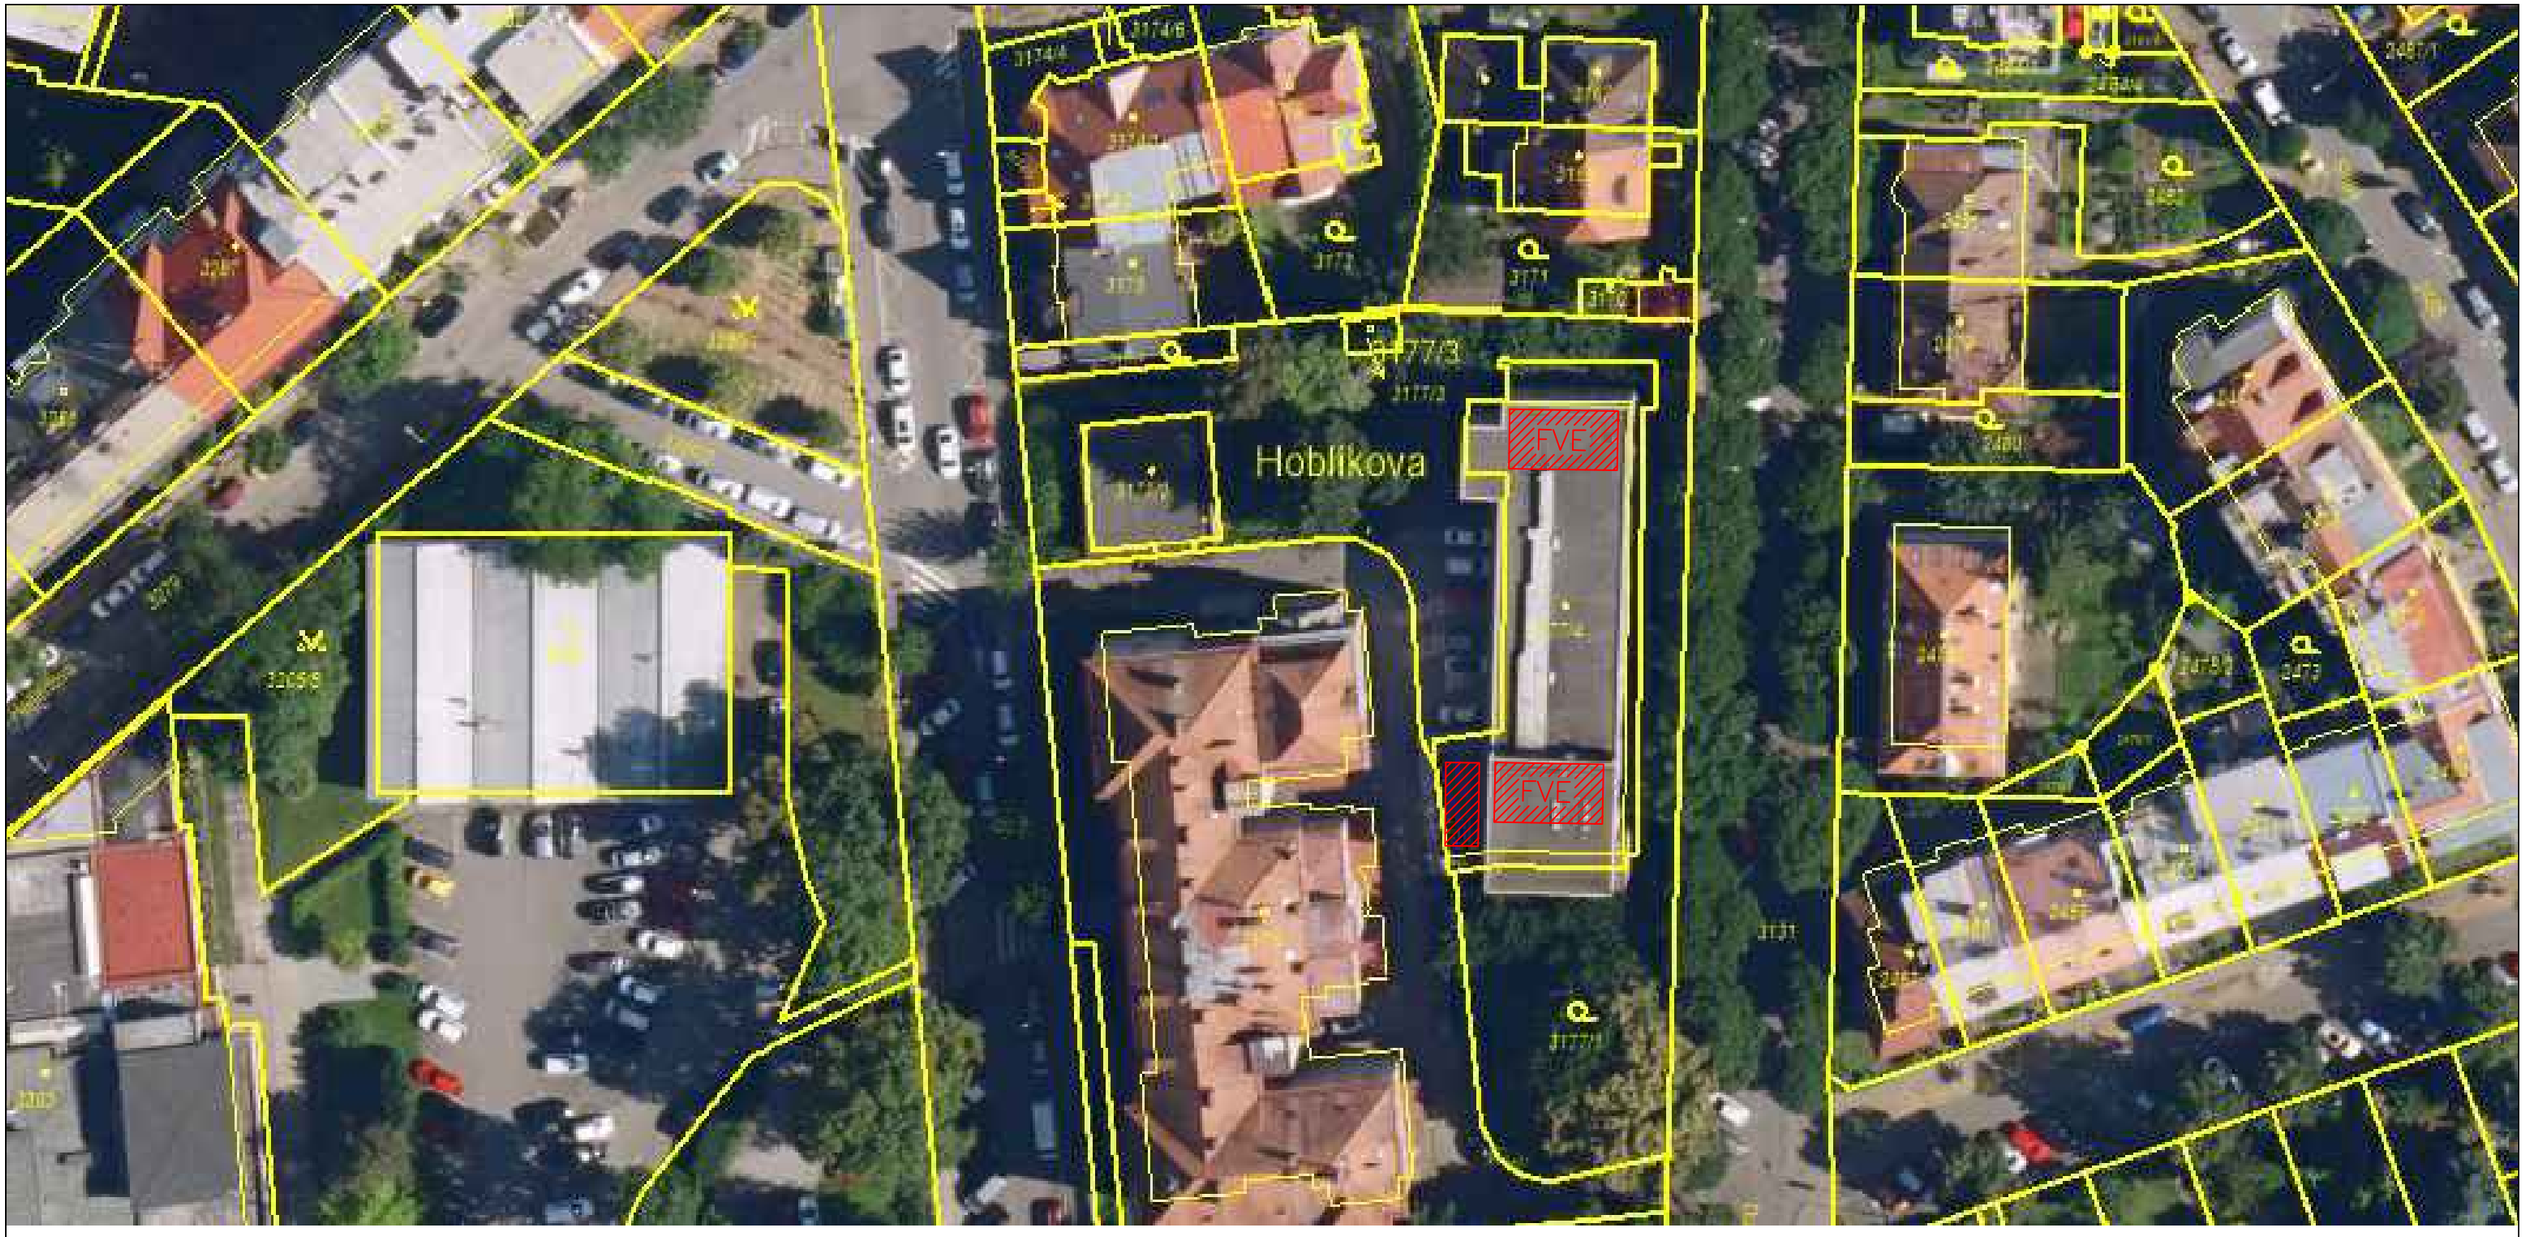

Sklon střechy:	+−2 °plochá
Orientace střechy:	plochá
Orientace panelů:	východ/ západ
Sklon panelů:	10°
Materiál střešní krytiny:	PVC folie

LAPLAN

LAPLAN a.s., Ceji 504/38, 602 00 Brno
IČO: 292 01 691, laplan.cz
ID datové schránky: f9umfsq

FN Brno – Rekonstrukce kliniky dětských infekčních nemocí a energeticky úsporná opatření objektu S

Název stavby: k.ú. Černá Pole [610771], 613 00 Brno– Černá Pole, ulice Černopolní 217/22a

Místo: Fakultní nemocnice Brno, Jihlavská 20, 625 00 Brno, IČO: 65269705

Stavebník

1.2.0.4.1_PAVILON S– KLINIKA DĚTSKÝCH INFEKČNÍCH NEMOCÍ

Stavební objekt

D.1.2.11_PROJEKT FVE

Část dokumentace: Dokumentace pro provedení stavby

Stupeň dokumentace

Situační výkres — 1:500 — A3

Název výkresu — Měřítko — Formát

Číslo výkresu	Revize	Datum	Kótováno	Číslo zakázky	Sada
1	00	08/2025	mm	22_2408	

0,000= 232,12 m n.m.– B.p.v.

Ing. Filip Vacek
Hlavní projektant

Leoš Pařízek / 606 064 474
Vypracoval

Ing. Marek Hrabal
Autor

Ing. Miloš Pluhař
Autorizovaná osoba