


Na všech panelech budou
umístěny odpojovače BFS 12
jeden odpojovač na 4 panely
pro zajištění odpojení panelů

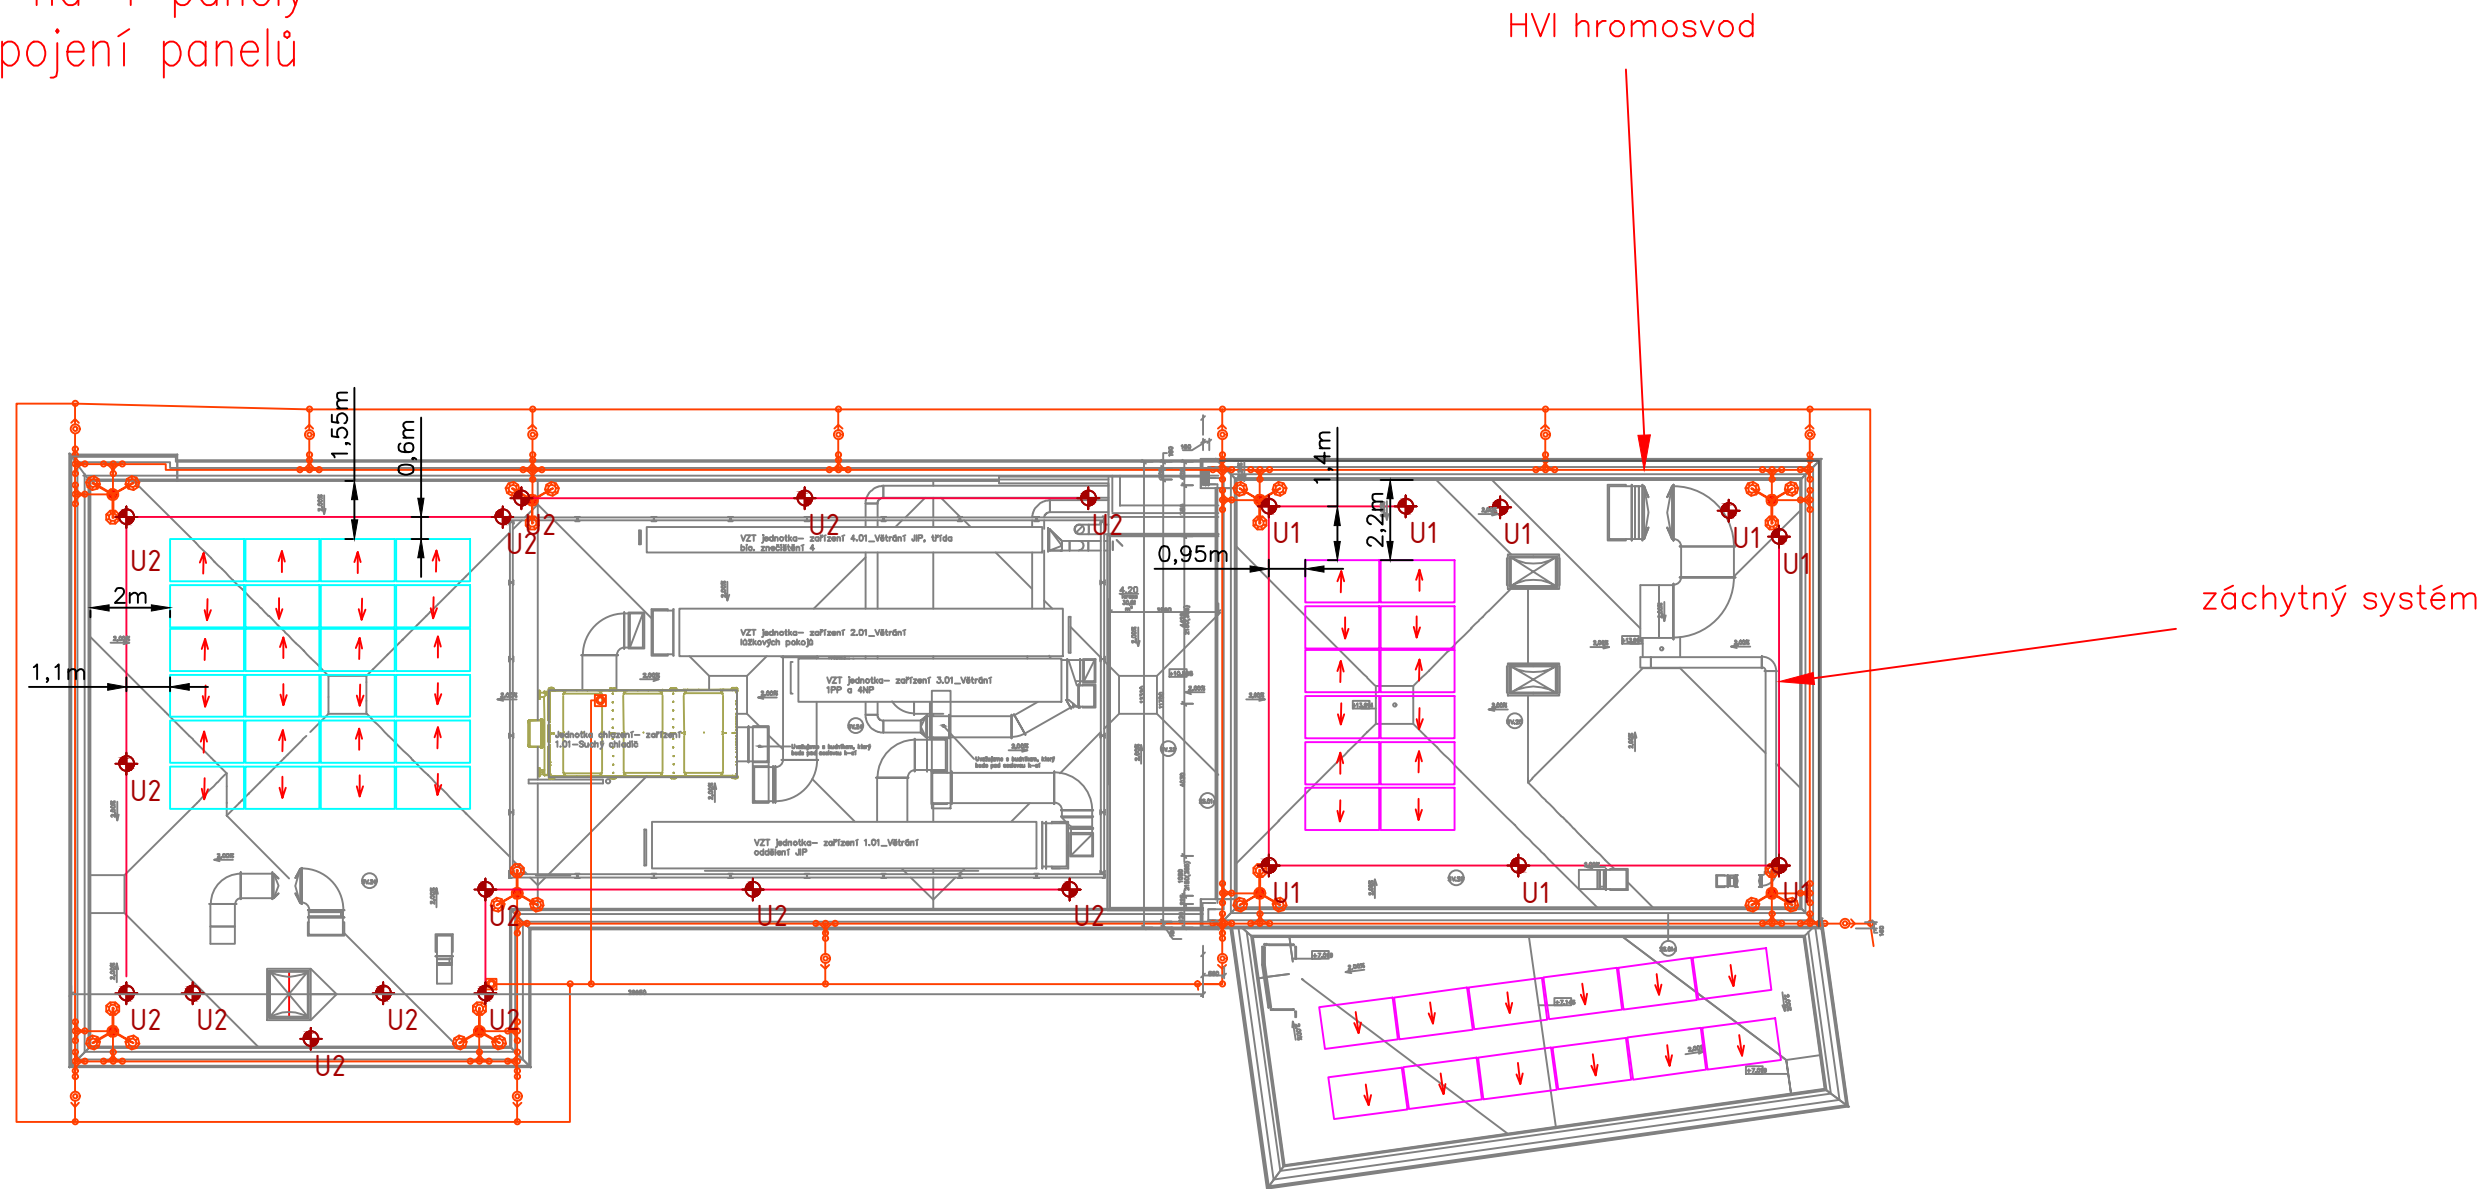

Poznámka:

FVE panel: výkon 500Wp
(panely přitížené na střeše)



FVE panel: výkon 500Wp
(panely lepené–kotvené do střeše)



Rozměry: 1954 x 1134 x 30 mm
celkový počet FVE panelů: 48 ks
Hmotnost jednoho panelu: 24kg

Sklon střechy: +–2°
Orientace střechy: plochá
Sklon panelů: 10°
Materiál střešní krytiny: PVC folie
hromosvod bude z HVI



LAPLAN a.s., Cejl 504/38, 602 00 Brno
IČO: 292 01 691, laplan.cz
ID datové schránky: f9umfsq

FN Brno – Rekonstrukce kliniky dětských infekčních nemocí a energeticky úsporná opatření objektu S

Název stavby k.ú. Černá Pole [610771], 613 00 Brno– Černá Pole, ulice Černopolní 217/22a

Místo
Fakultní nemocnice Brno, Jihlavská 20, 625 00 Brno, IČO: 65269705
Stavebník

1.2.0.4.1_PAVILON S– KLINIKA DĚTSKÝCH INFEKČNÍCH NEMOCÍ

Stavební objekt

D.1.2.11_PROJEKT FVE

Část dokumentace

Dokumentace pro provedení stavby

Stupeň dokumentace

Rozložení panelů 1:200 A3

Název výkresu	Měřítko	Formát
3a 00 08/2025 mm 22_2408		
Číslo výkresu	Revize	Datum
Kótováno	Číslo zakázky	Sada

0,000= 232,12 m n.m.– B.p.v.

Ing. Filip Vacek

Hlavní projektant

Leoš Pařízek / 606 064 474

Vypracoval

Ing. Marek Hrabal

Autor

Ing. Miloš Pluhař

Autorizovaná osoba