



Úroveň 1PP

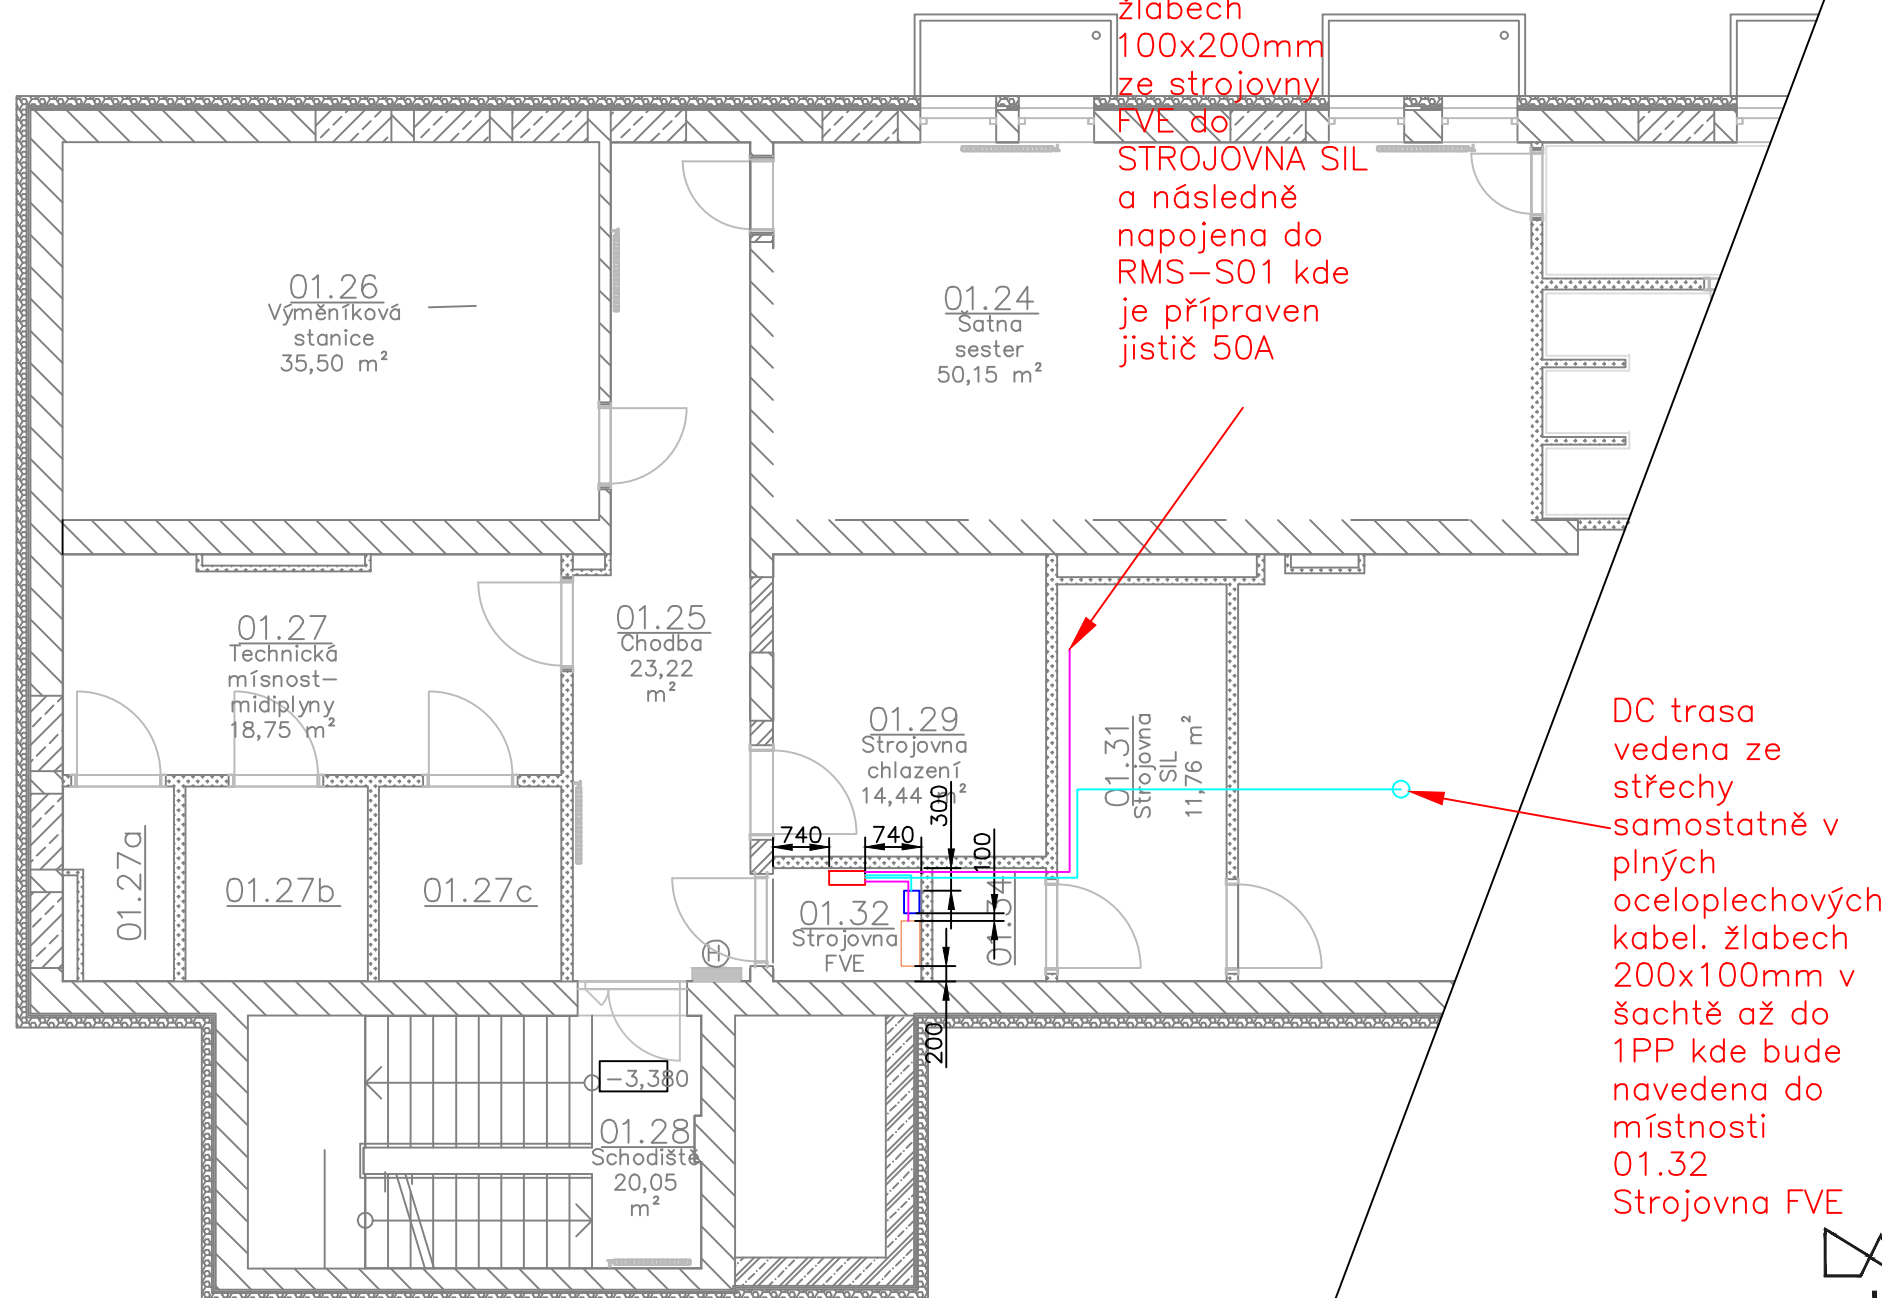

Úroveň 1NP

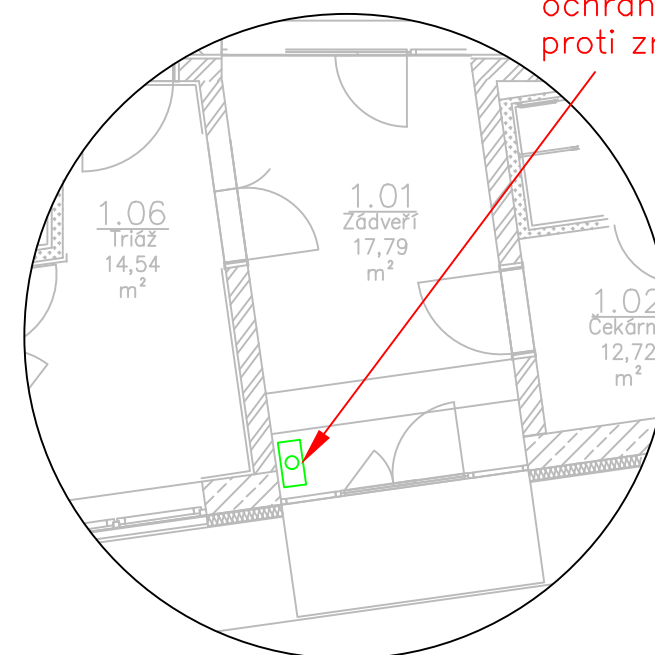

Poznámka:

RFVE předpokládaný rozměr 1000x600x250


Střídač 25K

RDC předpokládaný rozměr 300x300x200

DC trasa

AC trasa

STOP FVE

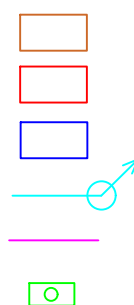

LAPLAN a.s., Cejl 504/38, 602 00 Brno
IČO: 292 01 691, laplan.cz
ID datové schránky: f9umfsq

FN Brno – Rekonstrukce kliniky dětských infekčních nemocí a energeticky úsporná opatření objektu S

Název stavby k.ú. Černá Pole [610771], 613 00 Brno– Černá Pole, ulice Černopolní 217/22a

Místo

Fakultní nemocnice Brno, Jihlavská 20, 625 00 Brno, IČO: 65269705

Stavebník

1.2.0.4.1_PAVILON S– KLINIKA DĚTSKÝCH INFEKČNÍCH NEMOCÍ

Stavební objekt

D.1.2.11_PROJEKT FVE

Část dokumentace

Dokumentace pro provedení stavby

Stupeň dokumentace

půdorys 1PP, detail 1NP 1:100 A3

Název výkresu Měřítko Formát

3b 00 08/2025 mm 22_2408

Číslo výkresu Revize Datum Kótováno Číslo zakázky Sada

0,000= 232,12 m n.m.– B.p.v.

Ing. Filip Vacek

Hlavní projektant

Leoš Pařízek / 606 064 474

Vypracoval

Ing. Marek Hrabal

Autor

Ing. Miloš Pluhař

Autorizovaná osoba