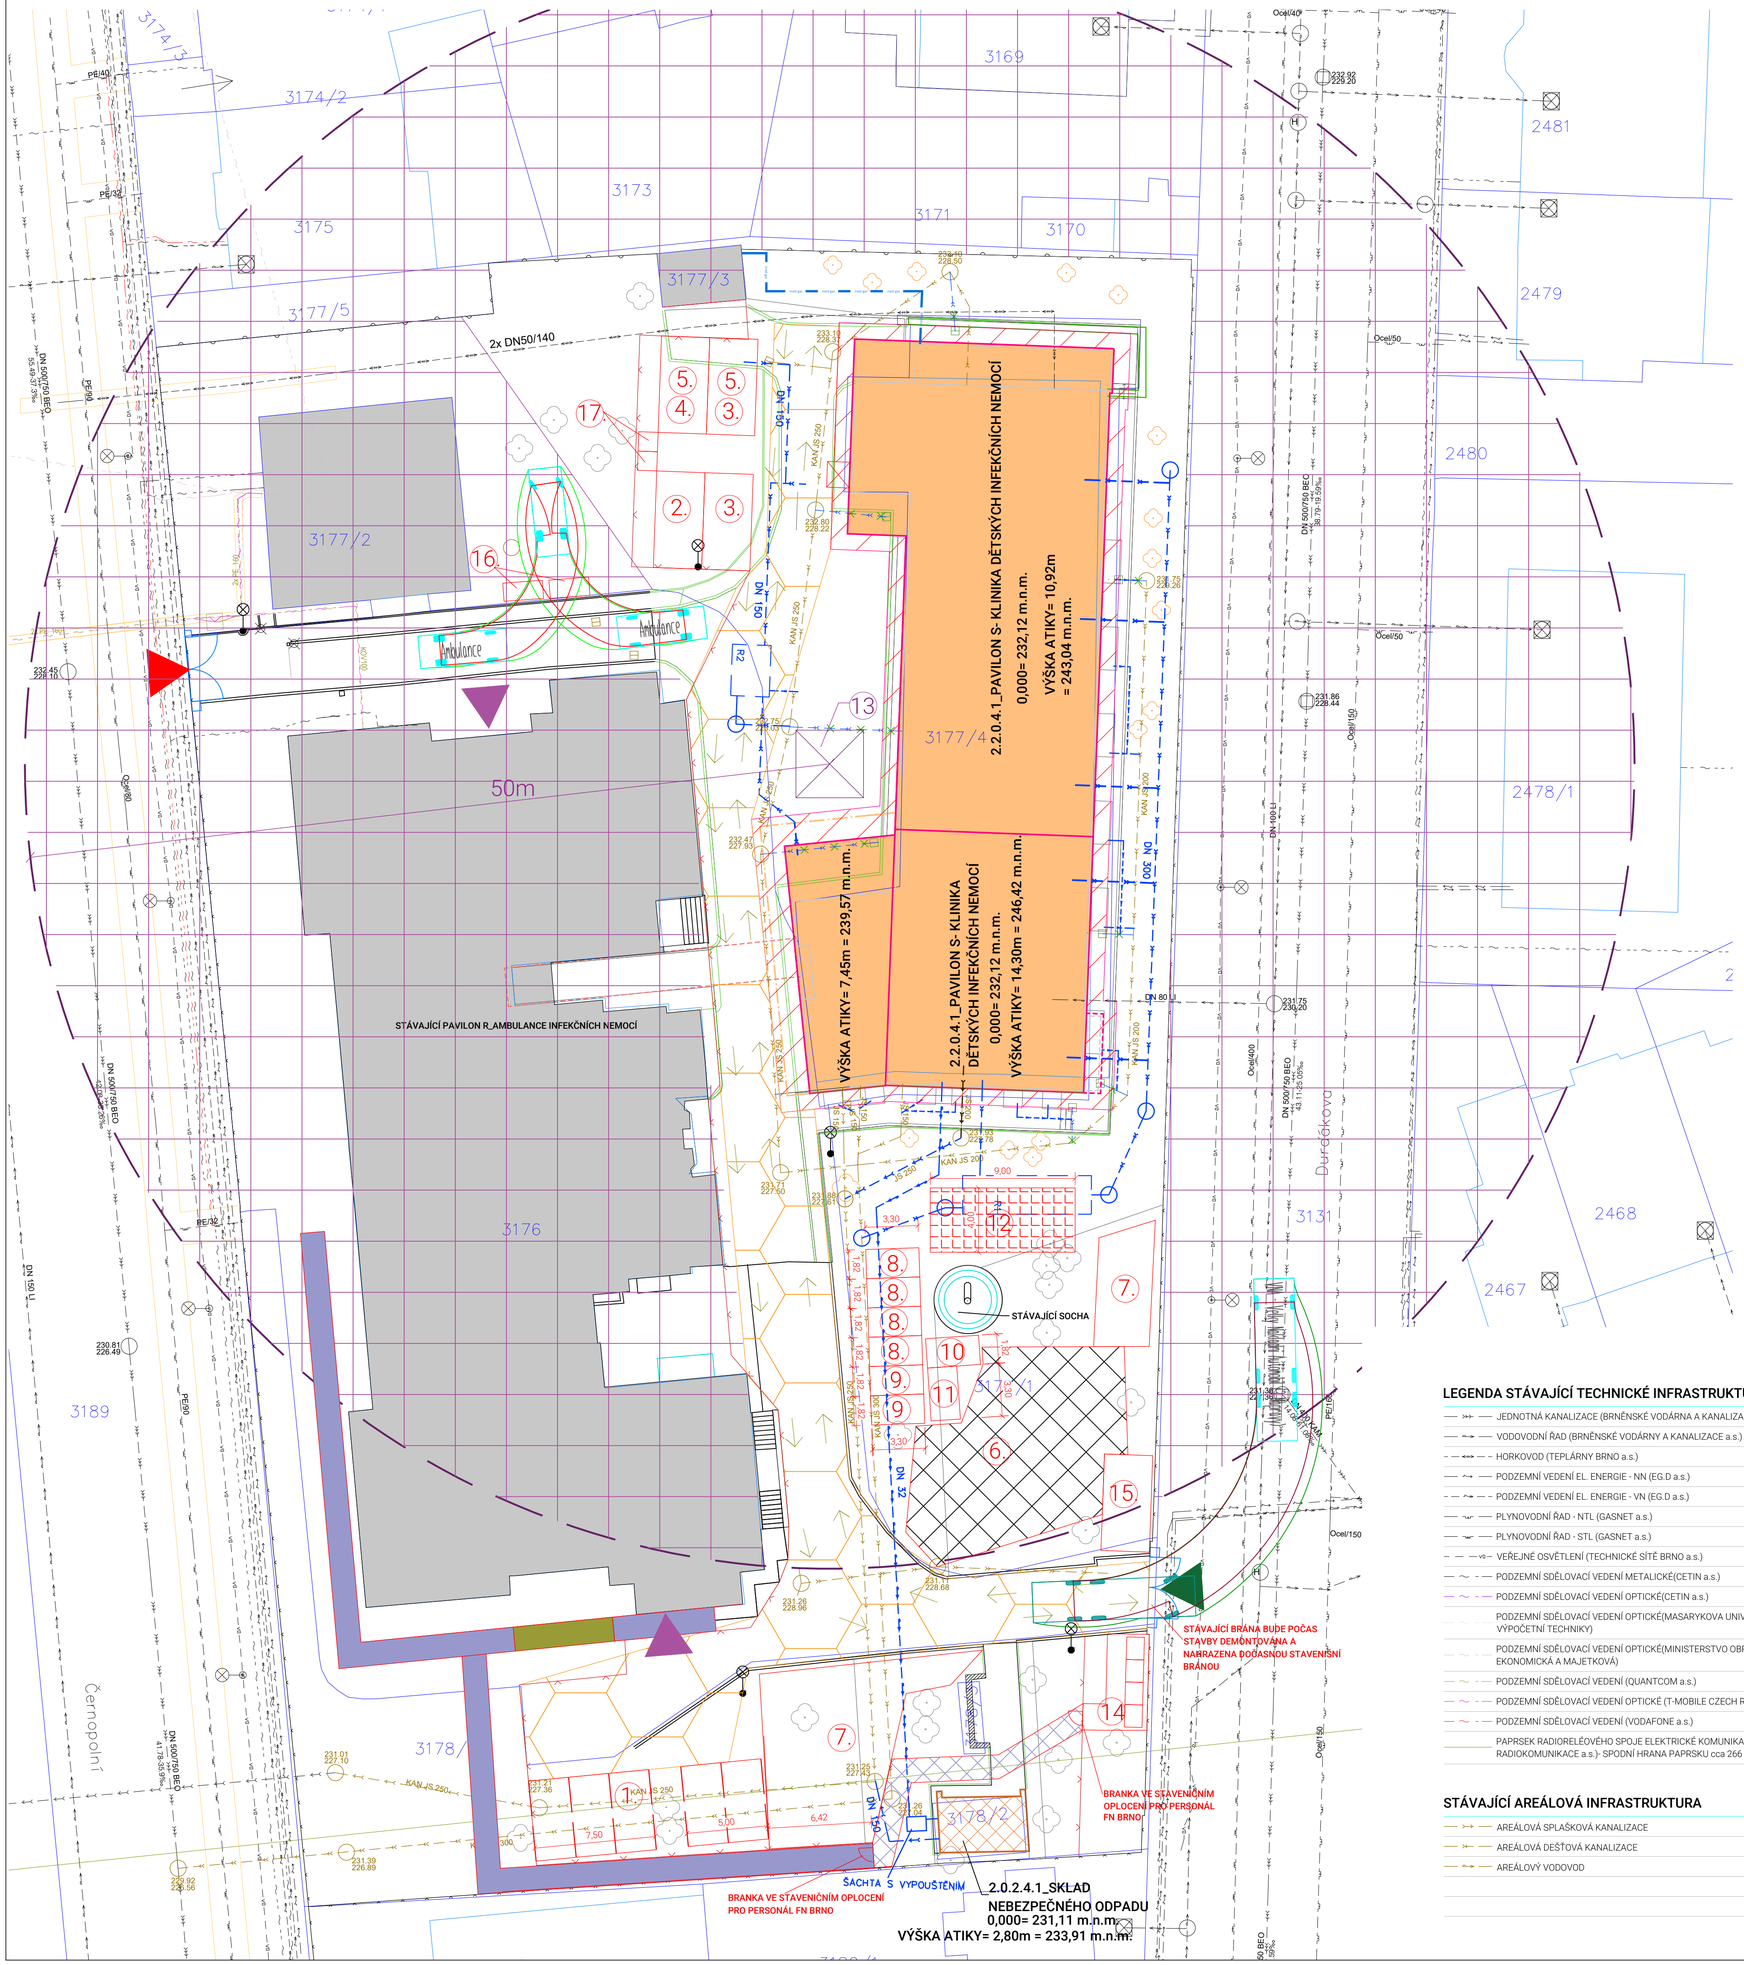

LEGENDA PRVKŮ

- HRANICE NOVĚ REKONSTRUOVANÉHO OBJEKTU S
- HRANICE NOVĚ REKONSTRUOVANÉHO OBJEKTU S NAD ROVINOU 1NP
- HRANICE ŽELEZOBETONOVÉHO PŘÍŠTŘEŠKU NAD 1NP
- HRANICE STÁVAJÍCÍHO OBJEKTU S
- HRANICE STÁVAJÍCÍHO OBJEKTU S NAD ROVINOU 1NP
- STÁVAJÍCÍ ZDĚNÁ OPĚRNÁ STĚNA S KABŘINCOVÝM OBKLADEM U SKLADU NEBEZPEČNÉHO ODPADU
- HRANICE NOVĚ REKONSTRUOVANÉHO OBJEKTU SKLADU NEBEZPEČNÉHO ODPADU
- STÁVAJÍCÍ PODZEMNÍ SPOJOVACÍ KORIDOR MEZI PAVILONY S a R
- STÁVAJÍCÍ OBJEKTY V AREÁLU (PŘI VÝSTAVBĚ ZŮSTÁVAJÍ PLNĚ FUNKČNÍ)
- BOURANÁ KAMENNÁ STÁVAJÍCÍ OPĚRNÁ STĚNA
- STÁVAJÍCÍ OBRUBNÍK K ODSTRANĚNÍ
- STÁVAJÍCÍ KRUHOVÁ REVIZNÍ ŠACHTA DEŠŤOVÉ/SPLAŠKOVÉ KANALIZACE V AREÁLU NEMOCNICE
- STÁVAJÍCÍHO VEŘEJNÉ OSVĚTLENÍ- SAMOSTATNÝ STOŽÁR
- STÁVAJÍCÍ PŘÍPOJKOVÉ VODOVODNÍ ŠOUPĚ
- STÁVAJÍCÍ HYDRANT
- STÁVAJÍCÍ ČERPACÍ KANALIZAČNÍ STANICE
- STÁVAJÍCÍ KANALIZAČNÍ ŠACHTA
- STÁVAJÍCÍ AUTOMATICKÁ ZÁVORA U VSTUPU DO AREÁLU
- STÁVAJÍCÍ STROMY
- NOVĚ KÁCENÉ STROMY
- STÁVAJÍCÍ OPLOCENÍ- ZDĚNÉ
- STÁVAJÍCÍ OPLOCENÍ- KOMBINACE ZDĚNÉ A OCELOVÉ RÁMOVÉ
- HLAVNÍ VSTUP DO AREÁLU- STÁVAJÍCÍ OCELOVÁ BRÁNA
- HRANICE PARCEL DLE KN - VNĚJŠÍ/VNITŘNÍ
- VĚCNÁ BŘEMENA DLE KN
- 373/2 PARCELNÍ ČÍSLO

LEGENDA ZAŘÍZENÍ STAVENIŠTĚ

- PROSTOR PRO FASÁDNÍ LEŠENÍ PRO OBJEKT S
- STAVEBNÍ VÝTAH OBJEKTU S
- SMĚR JÍZDY (ORIENTACE SMĚRU POHYBU VOZIDEL NA STAVBĚ)
- DOČASNÉ MOBILNÍ OPLOCENÍ
- DOČASNÁ CESTA Z PREFABRIKOVANÝCH DÍLCŮ
- DOSAH RAMENE JEŘÁBU
- ZAKÁZANÉ ÚZEMÍ PRO MANIPULACI S BŘEMENY
- PROVIZORNĚ VYTVOŘENÝ DOČASNÝ CHODNÍK PRO KOMUNIKACI PERSONÁLU FN BRNO- CHODNÍK Z BETONOVÉ DLAŽBY
- PROVIZORNĚ VYTVOŘENÁ DOČASNÁ LÁVKA SE ZÁBRADLÍM PRO KOMUNIKACI PERSONÁLU FN BRNO
- PROVIZORNĚ VYTVOŘENÝ DOČASNÝ CHODNÍK PŘES STAVENIŠTĚ PRO KOMUNIKACI PERSONÁLU FN BRNO- CHODNÍK Z BETONOVÝCH KOSTEK
- VJEZD/ VÝJEZD ZE STAVENIŠTĚ
- PROVIZORNÍ PŘÍSTUP DO OBJEKTU R (PRO PACIENTY, SANITKY, ZÁSOBOVÁNÍ)
- ZACHOVANÝ VSTUP DO OBJEKTU R
- 1. PARKOVIŠTĚ NA STAVENIŠTI, 7 PARKOVACÍCH MÍST
- 2. STAVEBNÍ BUŇKA 3x6 m, HYGIENICKÉ ZÁZEMÍ
- 3. STAVEBNÍ BUŇKA 3x6 m, SKLAD NÁŘADÍ
- 4. STAVEBNÍ BUŇKA 3x6 m, ŠATNA PRO PRACOVNÍKY
- 5. STAVEBNÍ BUŇKA 3x6 m, KANCELÁŘ
- 6. SKLADOVACÍ PLOCHA STAVEBNÍHO MATERIÁLU, 161 m2
- 7. SKLÁDKA DEPONIE- ULOŽENÍ SEJMUTÉ ORNICE + ZEMINY, PRO ZASYPÁNÍ VÝKOPŮ , PLOCHA 60 m2
- 8. KONTEJNER PRO STAVEBNÍ SUŤ 3,3x1,82x1,5 m, 9m3, 6 ks
- 9. KONTEJNER PRO SMĚSNÝ ODPAD 3,3x1,82x1,5 m, 9m3, 3 ks
- 10 KONTEJNER NA KOVY 3,3x1,82x1,5 m, 9m3, 1 ks
- 11 KONTEJNER NA PLASTY 3,3x1,82x1,5 m, 9m3, 1 ks
- 12 PŘEDMONTÁŽNÍ PLOCHA
- 13 VĚŽOVÝ JEŘÁB- MAXIMÁLNÍ NOSNOST 4,8 t (DOSAH DO 17,5 m) - MAXIMÁLNÍ DOSAH 50 m (S NOSNOSTÍ 1,3 t)
- 14 MÍSTO ODPADU PAVILONU R- 4X KONTEJNERY, VÝVOZ ODPADU Z ULICE DURĎÁKOVA, PLOCHA BUDE DOČASNĚ ZPEVNĚNA BETONOVOU DLAŽBOU
- 15 KONTEJNER PRO OSTRAHU
- 16 STÁVAJÍCÍ MOBILIÁŘ, KTERÝ BUDE DEMONTOVÁN, PO UKONČENÍ STAVBY ZNOVU NAMONTOVÁN
- 17 MOBILNÍ TOALETA SE ZÁSOBNÍKEM NA SPLAŠKOVOU VODU, SPLAŠKY SE BUDOU LIKVIDOVAT PRŮBĚŽNĚ ODBORNOU FIRMOU

NOVĚ BUDOVANÉ INŽENÝRSKÉ SÍTĚ

- NOVÉ VEDENÍ AREÁLOVÉ DEŠŤOVÉ KANALIZACE
- NOVÉ RUŠENÉ STÁVAJÍCÍ VEDENÍ AREÁLOVÉ DEŠŤOVÉ KANALIZACE
- NOVÉ VEDENÍ VNITŘNÍ DEŠŤOVÉ KANALIZACE
- NOVÉ VEDENÍ AREÁLOVÉ SPLAŠKOVÉ (INFEKČNÍ) KANALIZACE
- NOVÉ VEDENÍ VNITŘNÍ SPLAŠKOVÉ (INFEKČNÍ) KANALIZACE
- NOVÉ VEDENÍ AREÁLOVÉHO VODOVODU
- OBRYS NOVÉ RETENČNÍ NÁDRŽE
- NOVÁ KANALIZAČNÍ ŠACHTA
- ÚPRAVA POZICE STÁVAJÍCÍCH ŠACHET
- RUŠENÉ STÁVAJÍCÍ VENKOVNÍ PODLAHOVÉ VPUSTI
- NOVÉ VEDENÍ MEDICINÁLNÍCH PLYNŮ

LEGENDA STÁVAJÍCÍ TECHNICKÉ INFRASTRUKTURY

- JEDNOTNÁ KANALIZACE (BRNĚNSKÉ VODÁRNA A KANALIZACE a.s.)
- VODOVODNÍ ŘAD (BRNĚNSKÉ VODÁRNY A KANALIZACE a.s.)
- HORKOVOD (TEPLÁRNY BRNO a.s.)
- PODZEMNÍ VEDENÍ EL. ENERGIE - NN (EG.D a.s.)
- PODZEMNÍ VEDENÍ EL. ENERGIE - VN (EG.D a.s.)
- PLYNOVODNÍ ŘAD - NTL (GASNET a.s.)
- PLYNOVODNÍ ŘAD - STL (GASNET a.s.)
- VEŘEJNÉ OSVĚTLENÍ (TECHNICKÉ SÍTĚ BRNO a.s.)
- PODZEMNÍ SDĚLOVACÍ VEDENÍ METALICKÉ(CETIN a.s.)
- PODZEMNÍ SDĚLOVACÍ VEDENÍ OPTICKÉ(CETIN a.s.)
- PODZEMNÍ SDĚLOVACÍ VEDENÍ OPTICKÉ(MASARYKOVA UNIVERZITA, ÚSTAV VÝPOČETNÍ TECHNIKY)
- PODZEMNÍ SDĚLOVACÍ VEDENÍ OPTICKÉ(MINISTERSTVO OBRANY- SEKCE EKONOMICKÁ A MAJETKOVÁ)
- PODZEMNÍ SDĚLOVACÍ VEDENÍ (QUANTCOM a.s.)
- PODZEMNÍ SDĚLOVACÍ VEDENÍ OPTICKÉ (T-MOBILE CZECH REPUBLIC a.s.)
- PODZEMNÍ SDĚLOVACÍ VEDENÍ (VODAFONE a.s.)
- PAPRSEK RADIORELÉOVÉHO SPOJE ELEKTRICKÉ KOMUNIKAČNÍ SÍTĚ (ČESKÁ RADIOKOMUNIKACE a.s.)- SPODNÍ HRANA PAPRSKU cca 266 m.n.m.

STÁVAJÍCÍ AREÁLOVÁ INFRASTRUKTURA

- AREÁLOVÁ SPLAŠKOVÁ KANALIZACE
- AREÁLOVÁ DEŠŤOVÁ KANALIZACE
- AREÁLOVÝ VODOVOD

Tato dokumentace je duševním vlastnictvím chráněným platnými zákony. Nesmí být bez předchozího písemného souhlasu autora kopírována, rozmnožována, upravována a zpřístupněna třetím osobám. Projektant při návrhu, výpočtu a vypracování projektové dokumentace předpokládal, že stavba bude prováděna dle platných norem ČSN. Textová část je nedílnou součástí dokumentace. Veškeré rozměry konstrukcí jsou uvedeny ve skladebných rozměrech. Stavbu dle této projektové dokumentace musí provádět odborná firma k tomu ze zákona způsobilá.

LAPLAN

LAPLAN o.s., Cejl 504/38, 602 00 Brno
IČO: 292 01 691, laplan.cz
ID datové schránky: f9umfsq

0,000 = 232,12 m n.m. - B.p.v.

FN Brno - Rekonstrukce kliniky dětských infekčních nemocí a energeticky úsporná opatření objektu S

Název stavby	k.ú. Černá Pole [610771], 613 00 Brno- Černá Pole, ulice Černopolní 217/22a
Místo	Fakultní nemocnice Brno, Jihlavská 20, 625 00 Brno, IČO: 65269705
Stavebník	1.2.0.4.1_PAVILON S- KLINIKA DĚTSKÝCH INFEKČNÍCH NEMOCÍ
Stavební objekt	D.1.2.12_ZÁSADY ORGANIZACE VÝSTAVBY
Část dokumentace	Dokumentace pro provedení stavby
Stupeň dokumentace	**Situace zařízení staveniště**
Název výkresu	1:200
Měřítko	800.00 x 650.00mm
Formát	**D.1.2.12.2**
Číslo výkresu	00
Revize	08/2025
Datum	m
Kótováno	22_2408
Číslo zakázky	
Sada	

Ing. Filip Vacek — Hlavní projektant
Ing. Marek Hrabal — Vypracoval
Ing. Marek Hrabal — Autor
Ing. Filip Vacek — Autorizovaná osoba