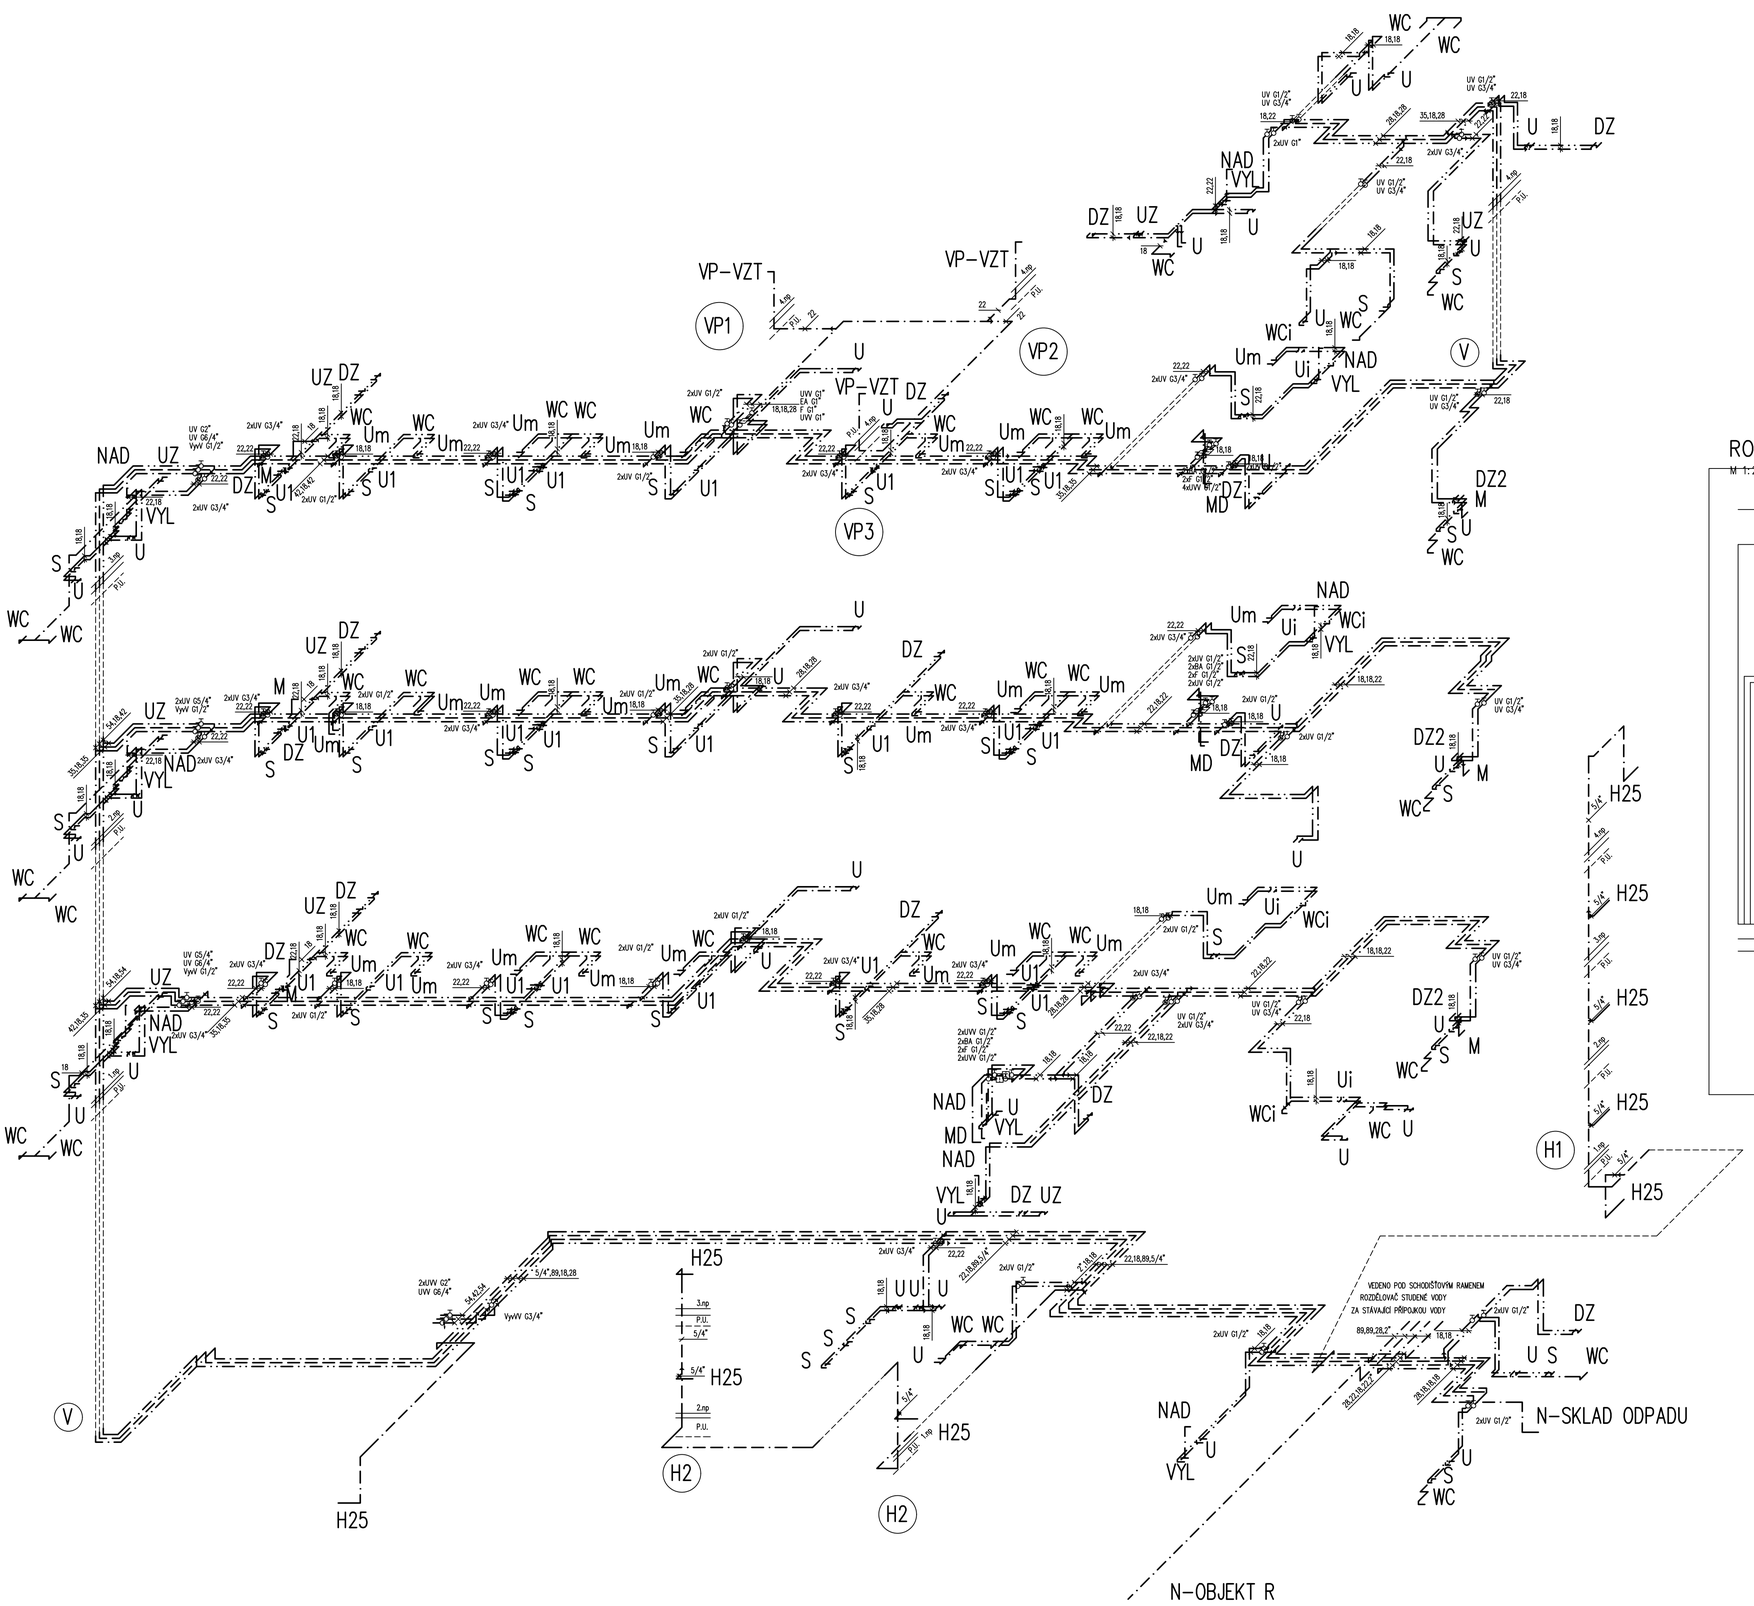

LEGENDA:

- NOVÉ POTRUBÍ, STUDENÁ VODA, NEREZ – LISOVANÝ SPOJ + TI
- NOVÉ POTRUBÍ, CIRKULACE, NEREZ – LISOVANÝ SPOJ + TI
- NOVÉ POTRUBÍ, TEPLÁ VODA, NEREZ – LISOVANÝ SPOJ + TI
- NOVÉ POTRUBÍ, POŽÁRNÍ VODA, POZINK – LISOVANÝ SPOJ + TI–MW+AL
- NOVÉ STOUPAČKY VODOVODU, NEREZ – LISOVANÝ SPOJ + TI–MW+AL
- STOUPAČKY POŽÁRNÍ VODY, POZINK – LISOVANÝ SPOJ + TI–MW+AL

POZNÁMKY:

LEGENDA ZAŘIZOVACÍCH PŘEDMĚTŮ VIZ TECHNICKÁ ZPRÁVA
PŘED ZAPOČETÍM PRACÍ NUTNO ZAMĚŘIT STÁVAJÍCÍ TRASY ZTI
NUTNO PROVĚŘIT DIMENZE A POLOHY VŠECH MÍST NAPOJENÍ NA STÁVAJÍCÍ
KVŮLI NEMOŽNOSTI PŘÍSTUPU NA STAVBĚ JSOU DIMENZE STOUPAČEK A TRASY ZTI V OBJEKTU
NEOVĚŘENY, PŘED ZAPOČETÍM PRACÍ NUTNO ZAMĚŘIT STÁVAJÍCÍ TRASY A DIMENZE ZTI
POTRUBÍ VODOVODU VEDENÉ V CHÚC – NEREZ, LIS.SPOJ+TI–MW+AL
DIMENZE POTRUBÍ VODOVODU DLE MATERIÁLU:

DN:	15,	20,	25,	32,	40,	50,	65,	80,	100
NEREZ:	18,	22,	28,	35,	42,	54,	76,	89,	108
VÍCEVRSTVÝ PP–RCT:	20,	25,	32,	40,	50,	63,	75,	90,	110
POZINK:	1/2",	3/4",	1",	5/4",	6/4",	2",	2 1/2",	3",	4"

LEGENDA VÝŠEK NAPOJENÍ ZP:

WCx	v = +1,000, DLE MONTÁŽNÍHO MODULU	**VYL**	v = +1,150
Ui, Us, Ds	v = +0,550	**NAD**	v = +2,100
Ux, Dx	v = +1,150	**Sx**	v = +1,150
M,Pr	v = +0,600		

OSTATNÍ DLE MONTÁŽNÍCH VÝKRESŮ TECHNOLOGIE

ROZDĚLOVAČ STUDENÉ VODY

M 1:25

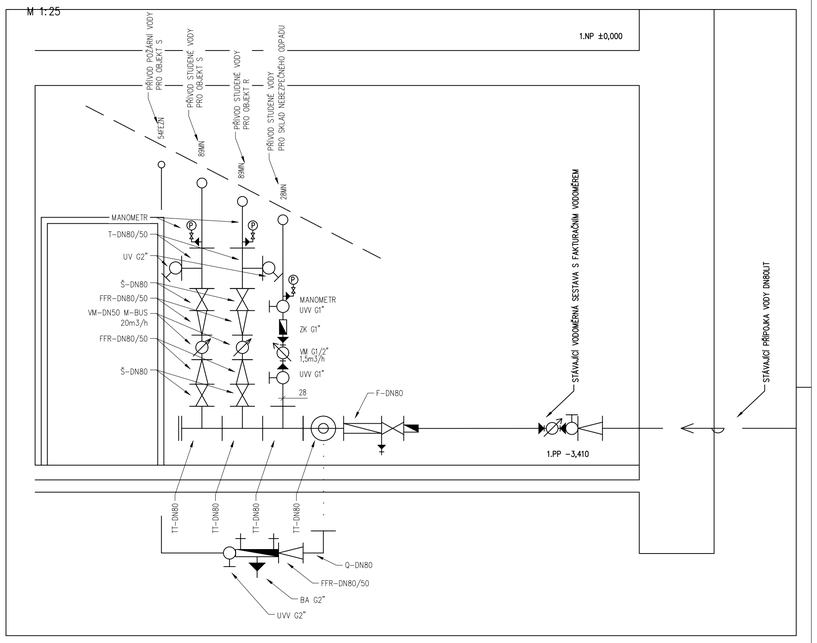

LAPLAN a.s., Cejl 504/38, 602 00 Brno
IČO: 292 01 691,laplan.cz
ID datové schránky: f9umfsq

0,000= 232,12 m n.m.- B.p.v.

Název stavby: FN Brno - Rekonstrukce kliniky dětských infekčních nemocí a energeticky úsporná opatření objektu S	
Místo: k.ú. Černá Pole [610771], 613 00 Brno- Černá Pole, ulice Černopolní 217/22a	Hlavní projektant: Ing. Filip Vacek
Stavebník: Fakultní nemocnice Brno, Jihlavská 20, 625 00 Brno, IČO: 65269705	Vypracoval: Ing. Petr Melcr
Stavební objekt: 1.2.0.4.1_PAVILON S- KLINIKA DĚTSKÝCH INFEKČNÍCH NEMOCÍ	Autor: Ing. Marek Hrabal
Část dokumentace: D.1.2.1_ZDRAVOTNĚ TECHNICKÉ INSTALACE	
Stupeň dokumentace: Dokumentace pro provedení stavby	
Název výkresu: SCHÉMA VODOVODU	Měřítko: 1:100 / Formát: 840.00 x 594.00mm
Číslo výkresu: D.1.2.1.204 / Revize: 00 / Datum: 08/2025 / Kotováno: mm / Číslo zakázky: 22_2408 / Sada:	Autorizovaná osoba: Ing. Ladislav Pilař