



LAPLAN a.s., Cejl 504/38, 602 00 Brno
IČO: 292 01 691, **laplan.cz**
ID datové schránky: f9umfsq

0,000= 232,12 m n.m.- B.p.v.



FN Brno – Rekonstrukce kliniky dětských infekčních nemocí a energeticky úsporná opatření objektu S

Název stavby

k.ú. Černá Pole [610771], 613 00 Brno- Černá Pole, ulice Černopolní 217/22a

Místo

Fakultní nemocnice Brno, Jihlavská 20, 625 00 Brno, IČO: 65269705

Stavebník

1.2.0.4.1_PAVILON S- KLINIKA DĚTSKÝCH INFEKČNÍCH NEMOCÍ

Stavební objekt

D.1.2.4_SILNOPROUD

Část dokumentace

provádění stavby

Stupeň dokumentace

Rozváděč RMS_S_1.1

-

52x A4

Název výkresu

Měřítko

Formát

D.1.2.4-28

00

03/2025

-

22_2408

Číslo výkresu

Revize

Datum

Kótováno

Číslo zakázky

Sada

Ing. Filip Vacek

Hlavní projektant

Petr Winkler

Vypracoval

Ing. Marek Hrabal

Autor

┌

└

┌

└

Petr Winkler ČKAIT 1005185

Autorizovaná osoba

Rozváděč RMS_S_1.1

TECHNICKÉ ÚDAJE

TYP PROVEDENÍ: NÁSTĚNNÝ OCELOPLECHOVÝ ZAPUŠTĚNÝ ROZVÁDĚČ

ROZMĚRY: 2x 826 x 2054 x 240 mm (š x v x hl.), např. typ 2x BP-U-DWB-800/20-EIS

PŘÍVOD: SHORA

VÝVOD: SHORA

IP: 40/20C; IK07; třída ochrany I.

ROZVODNÁ SOUSTAVA: 3NPE 400/230V 50Hz TN-C-S

OCHRANA PŘED ÚRAZEM ELEKTRICKÝM PROUDEM DLE ČSN 33 2000-4-41 ed.3

ŽIVÝCH ČÁSTÍ: OCHRANA IZOLACÍ, OCHRANA KRYTY A PŘEPÁŽKAMI, OCHRANA ZÁBRANOU,
OCHRANA POLOHOU, OCHRANA DOPLŇKOVOU IZOLACÍ


NEŽIVÝCH ČÁSTÍ: AUTOMATICKÉ ODPOJENÍ OD ZDROJE
DOPLNĚNA - PROUDOVÝM CHRÁNIČEM
- OCHRANNÝM POSPOJOVÁNÍM
OCHRANA MALÝM NAPĚTÍM SELV A PELV


Pi : 57,0 / 14,9 / 5,0 / 9,5 / 4,5 kW


SOUDOBOST: 0,7 / 0,7 / 1,0 / 1,0 / 1,0

Pp : 39,9 / 10,4 / 5,0 / 9,5 / 4,5 kW

POZNÁMKA: POŽÁRNÍ KRYTÍ EI2 30DP1-S200/Sa, DODAVATEL MaR DODÁ OVLÁDÁNÍ A DALI

Petr Winkler Skácelova 3063/5 695 01 Hodonín tel.:603 513 362 IČ: 88842711 ČKAIT: 1005185	Odpovědný projektant:		Vypracoval:		datum	10/2025
	Petr Winkler		Petr Winkler		číslo výkresu	D.1.2.4-28
	investor: Fakultní nemocnice Brno, Jihlavská 20, 625 00 Brno, IČO: 65269705				formát	1xA4
	název stavby: FN Brno - Rekonstrukce kliniky dětských infekčních nemocí a energeticky úsporná opatření objektu S				počet stran	52
	název výkresu: Rozváděč RMS_S_1.1				strana číslo	2

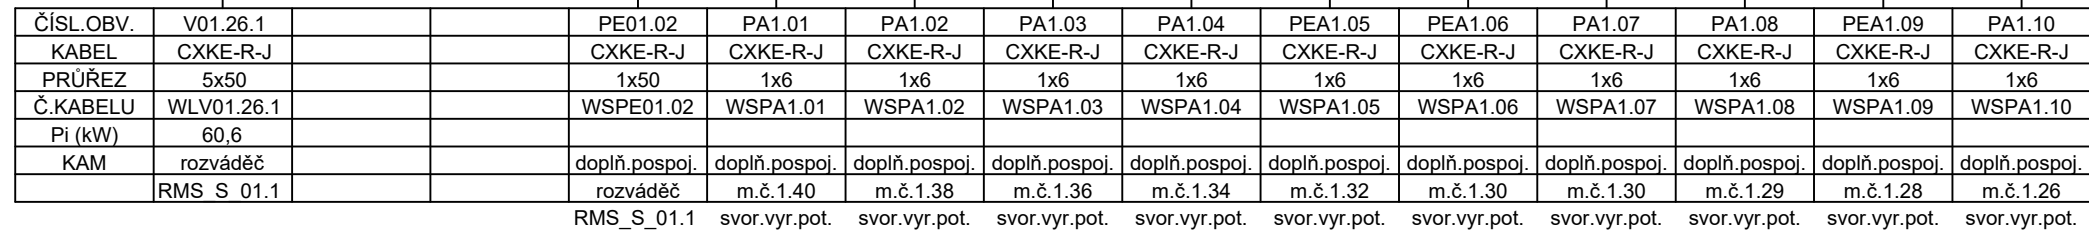

<div><div>Petr Winkler</div><div>Skácelova 3063/5</div><div>695 01 Hodonín</div><div>tel.:603 513 362</div><div>IČ: 88842711</div><div>ČKAIT: 1005185</div></div>	Odpovědný projektant:	Vypracoval:				
	Petr Winkler	Petr Winkler				
	investor:	Fakultní nemocnice Brno, Jihlavská 20, 625 00 Brno, IČO: 65269705			datum	10/2025
	název stavby:	FN Brno - Rekonstrukce kliniky dětských infekčních nemocí a energeticky úsporná opatření objektu S			číslo výkresu	D.1.2.4-28
	název výkresu:	Rozváděč RMS_S_1.1			formát	1xA4
					počet stran	52
					strana číslo	3

3NPE stř. 50Hz 400/230V/TN-C-S In=125A Ik" do10kA

N
PE
EBB


ČISL.OBV.	PA1.11	PA1.12	PA1.13	PE1.01	PE1.02	PE1.03	PE1.04	PE1.05	PE1.06	PE1.07	PE1.08	PE1.09	PE1.10	PE1.11
KABEL	CXKE-R-J	CXKE-R-J	CXKE-R-J	CXKE-R-J	CXKE-R-J	CXKE-R-J	CXKE-R-J	CXKE-R-J	CXKE-R-J	CXKE-R-J	CXKE-R-J	CXKE-R-J	CXKE-R-J	CXKE-R-J
PRŮŘEZ	1x6	1x6	1x6	1x6	1x6	1x6	1x6	1x6	1x6	1x6	1x6	1x6	1x10	1x6
Č.KABELU	WSPA1.11	WSPA1.12	WSPA1.13	WSPE1.01	WSPE1.02	WSPE1.03	WSPE1.04	WSPE1.05	WSPE1.06	WSPE1.07	WSPE1.08	WSPE1.09	WSPE1.10	WSPE1.11
Pi (kW)														
KAM	doplň.pospoj.	doplň.pospoj.	doplň.pospoj.	doplň.pospoj.	doplň.pospoj.	doplň.pospoj.	doplň.pospoj.	doplň.pospoj.	doplň.pospoj.	doplň.pospoj.	doplň.pospoj.	doplň.pospoj.	doplň.pospoj.	doplň.pospoj.
	m.č.1.24	m.č.1.22	m.č.1.06	m.č.1.44a	m.č.1.20a	m.č.1.20a	m.č.1.20a	m.č.1.20a	m.č.1.20a	m.č.1.20a	m.č.1.20a	m.č.1.20a	m.č.1.20a	m.č.1.39
	svor.vyr.pot.	svor.vyr.pot.	svor.vyr.pot.	sprcha	radiátor ÚT	radiátor ÚT	radiátor ÚT	radiátor ÚT	zárubně	zárubně	zárubně	zárubně	zařízení VZT	zárubně

Petr Winkler
Skácelova 3063/5
695 01 Hodonín
tel.:603 513 362
IČ: 88842711
ČKAIT: 1005185


Odpovědný projektant:	Vypracoval:
Petr Winkler	Petr Winkler
investor:	Fakultní nemocnice Brno, Jihlavská 20, 625 00 Brno, IČO: 65269705
název stavby:	FN Brno - Rekonstrukce kliniky dětských infekčních nemocí a energetický úsporná opatření objektu S
název výkresu:	Rozváděč RMS_S_1.1

datum	10/2025
číslo výkresu	D.1.2.4-28
formát	1xA4
počet stran	52
strana číslo	4


3NPE stř. 50Hz 400/230V/TN-C-S In=125A Ik" do10kA

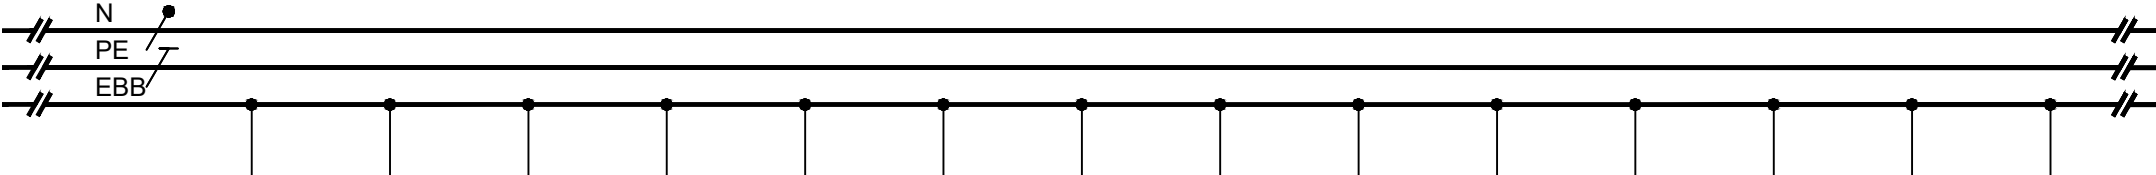

ČÍSL.OBV.	PE1.12	PE1.13	PE1.14	PE1.15	PE1.16	PE1.17	PE1.18	PE1.19	PE1.20	PE1.21	PE1.22	PE1.23	PE1.24	PE1.25
KABEL	CXKE-R-J	CXKE-R-J	CXKE-R-J	CXKE-R-J	CXKE-R-J	CXKE-R-J	CXKE-R-J	CXKE-R-J	CXKE-R-J	CXKE-R-J	CXKE-R-J	CXKE-R-J	CXKE-R-J	CXKE-R-J
PRŮŘEZ	1x10	1x6	1x6	1x6	1x6	1x6	1x6	1x6	1x6	1x6	1x10	1x6	1x6	1x6
Č.KABELU	WSPE1.12	WSPE1.13	WSPE1.14	WSPE1.15	WSPE1.16	WSPE1.17	WSPE1.18	WSPE1.19	WSPE1.20	WSPE1.21	WSPE1.22	WSPE1.23	WSPE1.24	WSPE1.25
Pi (kW)														
KAM	doplň.pospoj.	doplň.pospoj.	doplň.pospoj.	doplň.pospoj.	doplň.pospoj.	doplň.pospoj.	doplň.pospoj.	doplň.pospoj.	doplň.pospoj.	doplň.pospoj.	doplň.pospoj.	doplň.pospoj.	doplň.pospoj.	doplň.pospoj.
	m.č.1.39	m.č.1.39	m.č.1.39	m.č.1.39a	m.č.1.39a	m.č.1.39a	m.č.1.39a	m.č.1.39a	m.č.1.40	m.č.1.40	m.č.1.40	m.č.1.40	m.č.1.40	m.č.1.40
	zařízení VZT	baterie	umyvadlo	radiátor ÚT	umyvadlo	baterie	vanička	baterie	elektrost.podl.	zárubně	zařízení VZT	zdrav.rameno	elektrost.podl.	zdrav.rampa

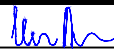
Petr Winkler Skácelova 3063/5 695 01 Hodonín tel.:603 513 362 IČ: 88842711 ČKAIT: 1005185	Odpovědný projektant:		Vypracoval:			
	Petr Winkler		Petr Winkler			
	investor:		Fakultní nemocnice Brno, Jihlavská 20, 625 00 Brno, IČO: 65269705		datum	10/2025
	název stavby:		FN Brno - Rekonstrukce kliniky dětských infekčních nemocí a energeticky úsporná opatření objektu S		číslo výkresu	D.1.2.4-28
	název výkresu:		Rozváděč RMS_S_1.1		formát	1xA4
					počet stran	52
				strana číslo	5	

3NPE stř. 50Hz 400/230V/TN-C-S In=125A Ik" do10kA

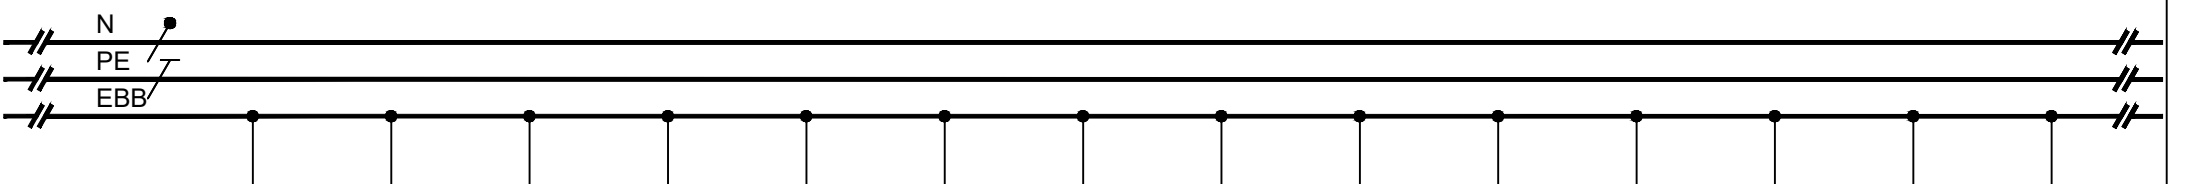


ČÍSL.OBV.	PE1.26	PE1.27	PE1.28	PE1.29	PE1.30	PE1.31	PE1.32	PE1.33	PE1.34	PE1.35	PE1.36	PE1.37	PE1.38	PE1.39
KABEL	CXKE-R-J	CXKE-R-J	CXKE-R-J	CXKE-R-J	CXKE-R-J	CXKE-R-J	CXKE-R-J	CXKE-R-J	CXKE-R-J	CXKE-R-J	CXKE-R-J	CXKE-R-J	CXKE-R-J	CXKE-R-J
PRŮŘEZ	1x6	1x6	1x10	1x6	1x6	1x6	1x6	1x6	1x6	1x6	1x6	1x6	1x10	1x6
Č.KABELU	WSPE1.26	WSPE1.27	WSPE1.28	WSPE1.29	WSPE1.30	WSPE1.31	WSPE1.32	WSPE1.33	WSPE1.34	WSPE1.35	WSPE1.36	WSPE1.37	WSPE1.38	WSPE1.39
Pi (kW)														
KAM	doplň.pospoj.	doplň.pospoj.	doplň.pospoj.	doplň.pospoj.	doplň.pospoj.	doplň.pospoj.	doplň.pospoj.	doplň.pospoj.	doplň.pospoj.	doplň.pospoj.	doplň.pospoj.	doplň.pospoj.	doplň.pospoj.	doplň.pospoj.
	m.č.1.40	m.č.1.37	m.č.1.37	m.č.1.37	m.č.1.37	m.č.1.37a	m.č.1.37a	m.č.1.37a	m.č.1.37a	m.č.1.37a	m.č.1.38	m.č.1.38	m.č.1.38	m.č.1.38

radiátor ÚT zárubně zařízení VZT baterie umyvadlo radiátor ÚT umyvadlo baterie vanička baterie elektro.st.podl. zárubně zařízení VZT zdrav.rameno

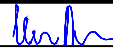Petr Winkler Skácelova 3063/5 695 01 Hodonín tel.:603 513 362 IČ: 88842711 ČKAIT: 1005185	Odpovědný projektant:		Vypracoval:				
	Petr Winkler		Petr Winkler		datum	10/2025	
	investor:				Fakultní nemocnice Brno, Jihlavská 20, 625 00 Brno, IČO: 65269705	číslo výkresu	D.1.2.4-28
	název stavby:				FN Brno - Rekonstrukce kliniky dětských infekčních nemocí a energeticky úsporná opatření objektu S	formát	1xA4
	název výkresu:				Rozváděč RMS_S_1.1	počet stran	52
						strana číslo	6

3NPE stř. 50Hz 400/230V/TN-C-S In=125A Ik" do10kA

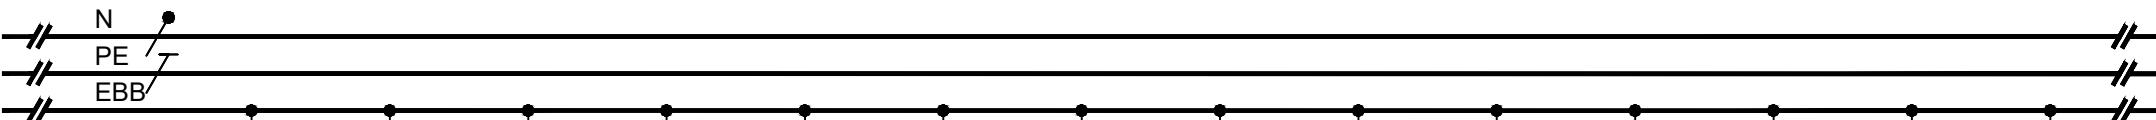


ČÍSLO.OBV.	PE1.40	PE1.41	PE1.42	PE1.43	PE1.44	PE1.45	PE1.46	PE1.47	PE1.48	PE1.49	PE1.50	PE1.51	PE1.52	PE1.53
KABEL	CXKE-R-J	CXKE-R-J	CXKE-R-J	CXKE-R-J	CXKE-R-J	CXKE-R-J	CXKE-R-J	CXKE-R-J	CXKE-R-J	CXKE-R-J	CXKE-R-J	CXKE-R-J	CXKE-R-J	CXKE-R-J
PRŮŘEZ	1x10	1x6	1x6	1x6	1x10	1x6	1x6	1x6	1x6	1x6	1x6	1x6	1x6	1x6
Č.KABELU	WSPE1.40	WSPE1.41	WSPE1.42	WSPE1.43	WSPE1.44	WSPE1.45	WSPE1.46	WSPE1.47	WSPE1.48	WSPE1.49	WSPE1.50	WSPE1.51	WSPE1.52	WSPE1.53
Pi (kW)														
KAM	doplň.pospoj.	doplň.pospoj.	doplň.pospoj.	doplň.pospoj.	doplň.pospoj.	doplň.pospoj.	doplň.pospoj.	doplň.pospoj.	doplň.pospoj.	doplň.pospoj.	doplň.pospoj.	doplň.pospoj.	doplň.pospoj.	doplň.pospoj.
	m.č.1.38	m.č.1.38	m.č.1.38	m.č.1.35	m.č.1.35	m.č.1.35	m.č.1.35	m.č.1.35a	m.č.1.35a	m.č.1.35a	m.č.1.35a	m.č.1.35a	m.č.1.36	m.č.1.36
	elektrost.podl.	zdrav.rampa	radiátor ÚT	zárubně	zařízení VZT	baterie	umyvadlo	radiátor ÚT	umyvadlo	baterie	vanička	baterie	elektrost.podl.	zárubně

Petr Winkler
Skácelova 3063/5
695 01 Hodonín
tel.:603 513 362
IČ: 88842711
ČKAIT: 1005185

Odpovědný projektant:
Petr Winkler

Vypracoval:
Petr Winkler

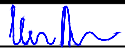

investor:
Fakultní nemocnice Brno, Jihlavská 20, 625 00 Brno, IČO: 65269705

název stavby:
FN Brno - Rekonstrukce kliniky dětských infekčních nemocí a energeticky úsporná opatření objektu S

název výkresu:
Rozváděč RMS_S_1.1

datum
10/2025

číslo výkresu
D.1.2.4-28

formát
1xA4

počet stran
52

strana číslo
7

3NPE stř. 50Hz 400/230V/TN-C-S In=125A Ik" do10kA



ČÍSL.OBV.	PE1.54	PE1.55	PE1.56	PE1.57	PE1.58	PE1.59	PE1.60	PE1.61	PE1.62	PE1.63	PE1.64	PE1.65	PE1.66	PE1.67
KABEL	CXKE-R-J	CXKE-R-J	CXKE-R-J	CXKE-R-J	CXKE-R-J	CXKE-R-J	CXKE-R-J	CXKE-R-J	CXKE-R-J	CXKE-R-J	CXKE-R-J	CXKE-R-J	CXKE-R-J	CXKE-R-J
PRŮŘEZ	1x10	1x6	1x6	1x6	1x6	1x6	1x10	1x6	1x6	1x6	1x6	1x6	1x6	1x6
Č.KABELU	WSPE1.54	WSPE1.55	WSPE1.56	WSPE1.57	WSPE1.58	WSPE1.59	WSPE1.60	WSPE1.61	WSPE1.62	WSPE1.63	WSPE1.64	WSPE1.65	WSPE1.66	WSPE1.67
Pi (kW)														
KAM	doplň.pospoj.	doplň.pospoj.	doplň.pospoj.	doplň.pospoj.	doplň.pospoj.	doplň.pospoj.	doplň.pospoj.	doplň.pospoj.	doplň.pospoj.	doplň.pospoj.	doplň.pospoj.	doplň.pospoj.	doplň.pospoj.	doplň.pospoj.
	m.č.1.36	m.č.1.36	m.č.1.36	m.č.1.36	m.č.1.36	m.č.1.33	m.č.1.33	m.č.1.33	m.č.1.33	m.č.1.33a	m.č.1.33a	m.č.1.33a	m.č.1.33a	m.č.1.33a
	zařízení VZT	zdrav.rameno	elektrost.podl.	zdrav.rampa	radiátor ÚT	zárubně	zařízení VZT	baterie	umyvadlo	radiátor ÚT	umyvadlo	baterie	vanička	baterie

Petr Winkler
Skácelova 3063/5
695 01 Hodonín
tel.:603 513 362
IČ: 88842711
ČKAIT: 1005185


Odpovědný projektant:
Petr Winkler

investor:
Fakultní nemocnice Brno, Jihlavská 20, 625 00 Brno, IČO: 65269705

název stavby:
FN Brno - Rekonstrukce kliniky dětských infekčních nemocí a energeticky úsporná opatření objektu S

název výkresu:
Rozváděč RMS_S_1.1

Vypracoval:
Petr Winkler

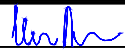

datum
10/2025


číslo výkresu
D.1.2.4-28

formát
1xA4


počet stran
52

strana číslo
8


3NPE stř. 50Hz 400/230V/TN-C-S In=125A Ik" do10kA

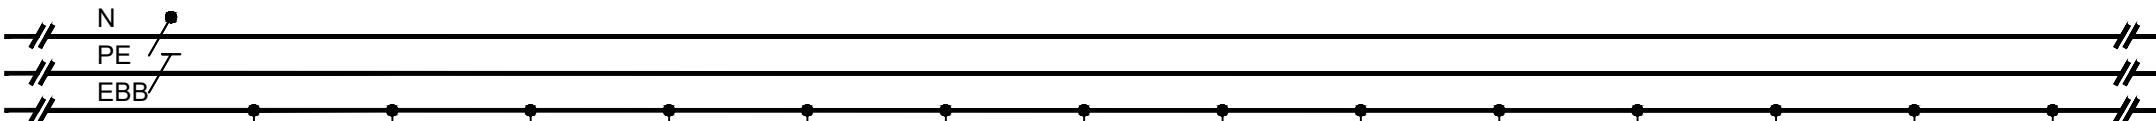


ČÍSL.OBV.	PE1.68	PE1.69	PE1.70	PE1.71	PE1.72	PE1.73	PE1.74	PE1.75	PE1.76	PE1.77	PE1.78	PE1.79	PE1.80	PE1.81
KABEL	CXKE-R-J	CXKE-R-J	CXKE-R-J	CXKE-R-J	CXKE-R-J	CXKE-R-J	CXKE-R-J	CXKE-R-J	CXKE-R-J	CXKE-R-J	CXKE-R-J	CXKE-R-J	CXKE-R-J	CXKE-R-J
PRŮŘEZ	1x6	1x6	1x10	1x6	1x6	1x6	1x6	1x10	1x6	1x10	1x6	1x10	1x6	1x6
Č.KABELU	WSPE1.68	WSPE1.69	WSPE1.70	WSPE1.71	WSPE1.72	WSPE1.73	WSPE1.74	WSPE1.75	WSPE1.76	WSPE1.77	WSPE1.78	WSPE1.79	WSPE1.80	WSPE1.81
Pi (kW)														
KAM	doplň.pospoj.	doplň.pospoj.	doplň.pospoj.	doplň.pospoj.	doplň.pospoj.	doplň.pospoj.	doplň.pospoj.	doplň.pospoj.	doplň.pospoj.	doplň.pospoj.	doplň.pospoj.	doplň.pospoj.	doplň.pospoj.	doplň.pospoj.
	m.č.1.34	m.č.1.34	m.č.1.34	m.č.1.34	m.č.1.34	m.č.1.34	m.č.1.34	m.č.1.20a	m.č.1.31	m.č.1.31	m.č.1.31	m.č.1.31	m.č.1.31a	m.č.1.31a
	elektrost.podl.	zárubně	zařízení VZT	zdrav.rameno	elektrost.podl.	zdrav.rampa	radiátor ÚT	zařízení VZT	zárubně	zařízení VZT	baterie	umyvadlo	radiátor ÚT	umyvadlo

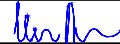Petr Winkler Skácelova 3063/5 695 01 Hodonín tel.:603 513 362 IČ: 88842711 ČKAIT: 1005185	Odpovědný projektant:		Vypracoval:				
	Petr Winkler		Petr Winkler				
	investor:		Fakultní nemocnice Brno, Jihlavská 20, 625 00 Brno, IČO: 65269705		datum		
	název stavby:		FN Brno - Rekonstrukce kliniky dětských infekčních nemocí a energetický úsporná opatření objektu S		číslo výkresu		
	název výkresu:		Rozváděč RMS_S_1.1		formát		
							počet stran
							strana číslo


3NPE stř. 50Hz 400/230V/TN-C-S In=125A Ik" do10kA

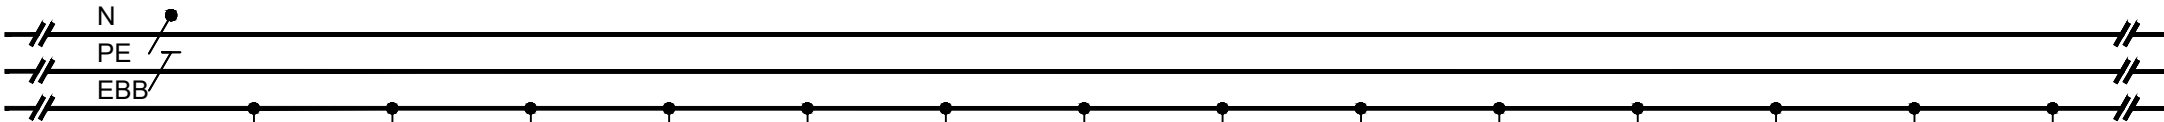

ČÍSL.OBV.	PE1.82	PE1.83	PE1.84	PE1.85	PE1.86	PE1.87	PE1.88	PE1.89	PE1.90	PE1.91	PE1.92	PE1.93	PE1.94	PE1.95
KABEL	CXKE-R-J	CXKE-R-J	CXKE-R-J	CXKE-R-J	CXKE-R-J	CXKE-R-J	CXKE-R-J	CXKE-R-J	CXKE-R-J	CXKE-R-J	CXKE-R-J	CXKE-R-J	CXKE-R-J	CXKE-R-J
PRŮŘEZ	1x6	1x6	1x6	1x6	1x6	1x10	1x6	1x6	1x6	1x6	1x6	1x10	1x6	1x6
Č.KABELU	WSPE1.82	WSPE1.83	WSPE1.84	WSPE1.85	WSPE1.86	WSPE1.87	WSPE1.88	WSPE1.89	WSPE1.90	WSPE1.91	WSPE1.92	WSPE1.93	WSPE1.94	WSPE1.95
Pi (kW)														
KAM	doplň.pospoj.	doplň.pospoj.	doplň.pospoj.	doplň.pospoj.	doplň.pospoj.	doplň.pospoj.	doplň.pospoj.	doplň.pospoj.	doplň.pospoj.	doplň.pospoj.	doplň.pospoj.	doplň.pospoj.	doplň.pospoj.	doplň.pospoj.
	m.č.1.31a	m.č.1.31a	m.č.1.31a	m.č.1.32	m.č.1.32	m.č.1.32	m.č.1.32	m.č.1.32	m.č.1.32	m.č.1.32	m.č.1.32	m.č.1.29	m.č.1.29	m.č.1.29
	baterie	vanička	baterie	elektrost.podl.	zárubně	zařízení VZT	zdrav.rameno	elektrost.podl.	zdrav.rampa	radiátor ÚT	elektrost.podl.	zařízení VZT	baterie	umyvadlo

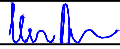
Petr Winkler Skácelova 3063/5 695 01 Hodonín tel.:603 513 362 IČ: 88842711 ČKAIT: 1005185	Odpovědný projektant:	Vypracoval:		
	Petr Winkler	Petr Winkler		
	investor:	Fakultní nemocnice Brno, Jihlavská 20, 625 00 Brno, IČO: 65269705		
	název stavby:	FN Brno - Rekonstrukce kliniky dětských infekčních nemocí a energetický úsporná opatření objektu S		
	název výkresu:	Rozváděč RMS_S_1.1		
		datum	10/2025	číslo výkresu
				D.1.2.4-28
		formát	1xA4	počet stran
			52	strana číslo
			10	

3NPE stř. 50Hz 400/230V/TN-C-S In=125A Ik" do10kA

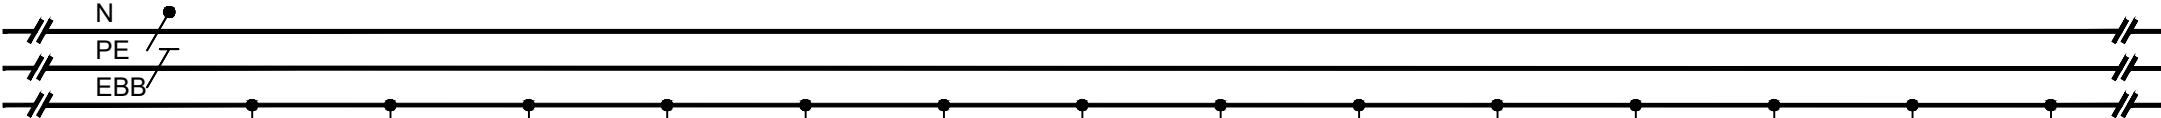


ČÍSL.OBV.	PE1.96	PE1.97	PE1.98	PE1.99	PE1.100	PE1.101	PE1.102	PE1.103	PE1.104	PE1.105	PE1.106	PE1.107	PE1.108	PE1.109
KABEL	CXKE-R-J	CXKE-R-J	CXKE-R-J	CXKE-R-J	CXKE-R-J	CXKE-R-J	CXKE-R-J	CXKE-R-J	CXKE-R-J	CXKE-R-J	CXKE-R-J	CXKE-R-J	CXKE-R-J	CXKE-R-J
PRŮŘEZ	1x6	1x6	1x6	1x6	1x6	1x6	1x10	1x6	1x6	1x6	1x6	1x6	1x6	1x10
Č.KABELU	WSPE1.96	WSPE1.97	WSPE1.98	WSPE1.99	WSPE1.100	WSPE1.101	WSPE1.102	WSPE1.103	WSPE1.104	WSPE1.105	WSPE1.106	WSPE1.107	WSPE1.108	WSPE1.109
Pi (kW)														
KAM	doplň.pospoj.	doplň.pospoj.	doplň.pospoj.	doplň.pospoj.	doplň.pospoj.	doplň.pospoj.	doplň.pospoj.	doplň.pospoj.	doplň.pospoj.	doplň.pospoj.	doplň.pospoj.	doplň.pospoj.	doplň.pospoj.	doplň.pospoj.
	m.č.1.29	m.č.1.29	m.č.1.30	m.č.1.30	m.č.1.30	m.č.1.30	m.č.1.30	m.č.1.29	m.č.1.29	m.č.1.29	m.č.1.29	m.č.1.30	m.č.1.30	m.č.1.20a


lednička elektrost.podl. radiátor ÚT elektrost.podl. baterie umyvadlo zařízení VZT elektrost.podl. elektrost.podl. baterie umyvadlo elektrost.podl. radiátor ÚT zařízení VZT

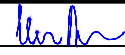Petr Winkler Skácelova 3063/5 695 01 Hodonín tel.:603 513 362 IČ: 88842711 ČKAIT: 1005185	Odpovědný projektant:		Vypracoval:				
	Petr Winkler		Petr Winkler			datum	10/2025
	investor:		Fakultní nemocnice Brno, Jihlavská 20, 625 00 Brno, IČO: 65269705			číslo výkresu	D.1.2.4-28
	název stavby:		FN Brno - Rekonstrukce kliniky dětských infekčních nemocí a energeticky úsporná opatření objektu S			formát	1x44
	název výkresu:		Rozváděč RMS_S_1.1			počet stran	52
						strana číslo	11


3NPE stř. 50Hz 400/230V/TN-C-S In=125A Ik" do10kA

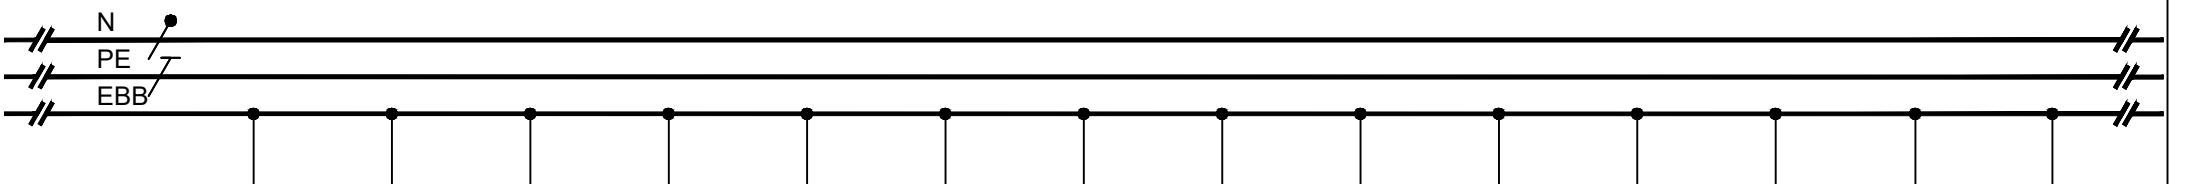

ČÍSL.OBV.	PE1.110	PE1.111	PE1.112	PE1.113	PE1.114	PE1.115	PE1.116	PE1.117	PE1.118	PE1.119	PE1.120	PE1.121	PE1.122	PE1.123
KABEL	CXKE-R-J	CXKE-R-J	CXKE-R-J	CXKE-R-J	CXKE-R-J	CXKE-R-J	CXKE-R-J	CXKE-R-J	CXKE-R-J	CXKE-R-J	CXKE-R-J	CXKE-R-J	CXKE-R-J	CXKE-R-J
PRŮŘEZ	1x6	1x10	1x6	1x6	1x6	1x6	1x6	1x6	1x6	1x6	1x6	1x10	1x6	1x6
Č.KABELU	WSPE1.110	WSPE1.111	WSPE1.112	WSPE1.113	WSPE1.114	WSPE1.115	WSPE1.116	WSPE1.117	WSPE1.118	WSPE1.119	WSPE1.120	WSPE1.121	WSPE1.122	WSPE1.123
Pi (kW)														
KAM	doplň.pospoj.	doplň.pospoj.	doplň.pospoj.	doplň.pospoj.	doplň.pospoj.	doplň.pospoj.	doplň.pospoj.	doplň.pospoj.	doplň.pospoj.	doplň.pospoj.	doplň.pospoj.	doplň.pospoj.	doplň.pospoj.	doplň.pospoj.
	m.č.1.27	m.č.1.27	m.č.1.27	m.č.1.27	m.č.1.27a	m.č.1.27a	m.č.1.27a	m.č.1.27a	m.č.1.27a	m.č.1.28	m.č.1.28	m.č.1.28	m.č.1.28	m.č.1.28
	zárubně	zařízení VZT	baterie	umyvadlo	radiátor ÚT	umyvadlo	baterie	vanička	baterie	elektrost.podl.	zárubně	zařízení VZT	zdrav.rameno	elektrost.podl.

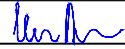Petr Winkler Skácelova 3063/5 695 01 Hodonín tel.:603 513 362 IČ: 88842711 ČKAIT: 1005185	Odpovědný projektant:		Vypracoval:								
	Petr Winkler		Petr Winkler			datum		10/2025			
	investor:		Fakultní nemocnice Brno, Jihlavská 20, 625 00 Brno, IČO: 65269705				číslo výkresu		D.1.2.4-28		
	název stavby:		FN Brno - Rekonstrukce kliniky dětských infekčních nemocí a energeticky úsporná opatření objektu S				formát		1xA4		
	název výkresu:		Rozváděč RMS_S_1.1				počet stran		52		
						strana číslo		12			

3NPE stř. 50Hz 400/230V/TN-C-S In=125A Ik" do10kA

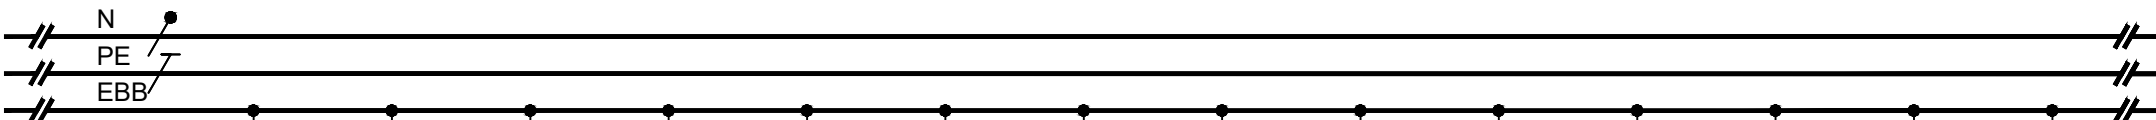

ČÍSL.OBV.	PE1.124	PE1.125	PE1.126	PE1.127	PE1.128	PE1.129	PE1.130	PE1.131	PE1.132	PE1.133	PE1.134	PE1.135	PE1.136	PE1.137
KABEL	CXKE-R-J	CXKE-R-J	CXKE-R-J	CXKE-R-J	CXKE-R-J	CXKE-R-J	CXKE-R-J	CXKE-R-J	CXKE-R-J	CXKE-R-J	CXKE-R-J	CXKE-R-J	CXKE-R-J	CXKE-R-J
PRŮŘEZ	1x6	1x6	1x6	1x10	1x6	1x6	1x6	1x6	1x6	1x6	1x6	1x6	1x6	1x10
Č.KABELU	WSPE1.124	WSPE1.125	WSPE1.126	WSPE1.127	WSPE1.128	WSPE1.129	WSPE1.130	WSPE1.131	WSPE1.132	WSPE1.133	WSPE1.134	WSPE1.135	WSPE1.136	WSPE1.137
Pi (kW)														
KAM	doplň.pospoj.	doplň.pospoj.	doplň.pospoj.	doplň.pospoj.	doplň.pospoj.	doplň.pospoj.	doplň.pospoj.	doplň.pospoj.	doplň.pospoj.	doplň.pospoj.	doplň.pospoj.	doplň.pospoj.	doplň.pospoj.	doplň.pospoj.
	m.č.1.28	m.č.1.28	m.č.1.25	m.č.1.25	m.č.1.25	m.č.1.25	m.č.1.25a	m.č.1.25a	m.č.1.25a	m.č.1.25a	m.č.1.25a	m.č.1.25a	m.č.1.26	m.č.1.26
	zdrav.rampa	radiátor ÚT	zárubně	zařízení VZT	baterie	umyvadlo	radiátor ÚT	umyvadlo	baterie	vanička	baterie	elektrořt.podl.	zárubně	zařízení VZT

Petr Winkler

Skácelova 3063/5

695 01 Hodonín

tel.:603 513 362

IČ: 88842711

ČKAIT: 1005185

Odpovědný projektant:

Petr Winkler

investor:

Fakultní nemocnice Brno, Jihlavská 20, 625 00 Brno, IČO: 65269705

název stavby:


FN Brno - Rekonstrukce kliniky dětských infekčních nemocí a energeticky úsporná opatření objektu S

název výkresu:

Rozváděč RMS_S_1.1

Vypracoval:

Petr Winkler

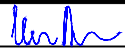

datum

10/2025

číslo výkresu

D.1.2.4-28

formát

1xA4


počet stran

52

strana číslo


13

3NPE stf. 50Hz 400/230V/TN-C-S In=125A Ik" do10kA

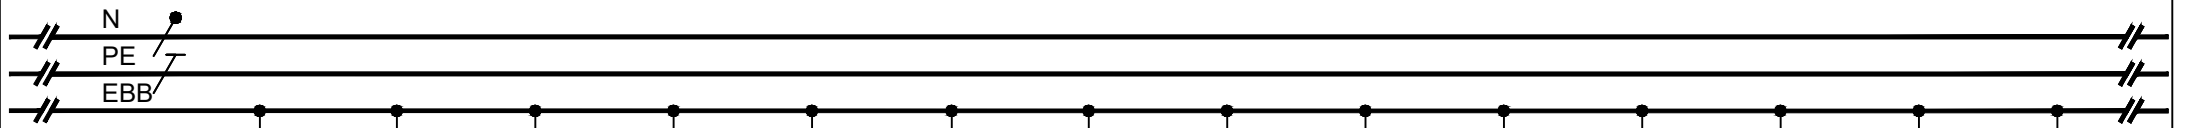


ČISL.OBV.	PE1.138	PE1.139	PE1.140	PE1.141	PE1.142	PE1.143	PE1.144	PE1.145	PE1.146	PE1.147	PE1.148	PE1.149	PE1.150	PE1.151
KABEL	CXKE-R-J	CXKE-R-J	CXKE-R-J	CXKE-R-J	CXKE-R-J	CXKE-R-J	CXKE-R-J	CXKE-R-J	CXKE-R-J	CXKE-R-J	CXKE-R-J	CXKE-R-J	CXKE-R-J	CXKE-R-J
PRŮŘEZ	1x6	1x6	1x6	1x6	1x6	1x6	1x6	1x10	1x6	1x6	1x10	1x6	1x6	1x6
Č.KABELU	WSPE1.138	WSPE1.139	WSPE1.140	WSPE1.141	WSPE1.142	WSPE1.143	WSPE1.144	WSPE1.145	WSPE1.146	WSPE1.147	WSPE1.148	WSPE1.149	WSPE1.150	WSPE1.151
Pi (kW)														
KAM	doplň.pospoj.	doplň.pospoj.	doplň.pospoj.	doplň.pospoj.	doplň.pospoj.	doplň.pospoj.	doplň.pospoj.	doplň.pospoj.	doplň.pospoj.	doplň.pospoj.	doplň.pospoj.	doplň.pospoj.	doplň.pospoj.	doplň.pospoj.
	m.č.1.26	m.č.1.26	m.č.1.26	m.č.1.26	m.č.1.20a	m.č.1.20a	m.č.1.20b	m.č.1.20b	m.č.1.20b	m.č.1.23	m.č.1.23	m.č.1.23	m.č.1.23	m.č.1.23a


zdrav.rameno elektrost.podl. zdrav.rampa radiátor ÚT hydrant zárubně radiátor ÚT zařízení VZT zárubně zárubně zařízení VZT baterie umyvadlo radiátor ÚT

<div><div>Petr Winkler</div><div>Skácelova 3063/5</div><div>695 01 Hodonín</div><div>tel.:603 513 362</div><div>ÍČ: 88842711</div><div>ČKAIT: 1005185</div></div>	Odpovědný projektant:		Vypracoval:		<div><div></div><div>datum</div><div>10/2025</div></div>		
	Petr Winkler		Petr Winkler				
	investor:		Fakultní nemocnice Brno, Jihlavská 20, 625 00 Brno, IČO: 65269705			číslo výkresu	D.1.2.4-28
	název stavby:		FN Brno - Rekonstrukce kliniky dětských infekčních nemocí a energeticky úsporná opatření objektu S			formát	1xA4
	název výkresu:		Rozváděč RMS_S_1.1			počet stran	52
						strana číslo	14


3NPE stř. 50Hz 400/230V/TN-C-S In=125A Ik" do10kA

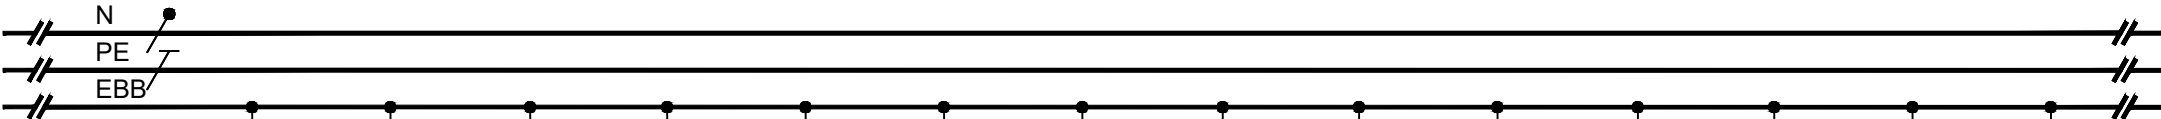

ČÍSL.OBV.	PE1.152	PE1.153	PE1.154	PE1.155	PE1.156	PE1.157	PE1.158	PE1.159	PE1.160	PE1.161	PE1.162	PE1.163	PE1.164	PE1.165
KABEL	CXKE-R-J	CXKE-R-J	CXKE-R-J	CXKE-R-J	CXKE-R-J	CXKE-R-J	CXKE-R-J	CXKE-R-J	CXKE-R-J	CXKE-R-J	CXKE-R-J	CXKE-R-J	CXKE-R-J	CXKE-R-J
PRŮŘEZ	1x6	1x6	1x6	1x6	1x6	1x6	1x10	1x6	1x6	1x6	1x6	1x6	1x10	1x6
Č.KABELU	WSPE1.152	WSPE1.153	WSPE1.154	WSPE1.155	WSPE1.156	WSPE1.157	WSPE1.158	WSPE1.159	WSPE1.160	WSPE1.161	WSPE1.162	WSPE1.163	WSPE1.164	WSPE1.165
Pi (kW)														
KAM	doplň.pospoj.	doplň.pospoj.	doplň.pospoj.	doplň.pospoj.	doplň.pospoj.	doplň.pospoj.	doplň.pospoj.	doplň.pospoj.	doplň.pospoj.	doplň.pospoj.	doplň.pospoj.	doplň.pospoj.	doplň.pospoj.	doplň.pospoj.
	m.č.1.23a	m.č.1.23a	m.č.1.23a	m.č.1.23a	m.č.1.24	m.č.1.24	m.č.1.24	m.č.1.24	m.č.1.24	m.č.1.24	m.č.1.24	m.č.1.21	m.č.1.21	m.č.1.21
	umyvadlo	baterie	vanička	baterie	elektrost.podl.	zárubně	zařízení VZT	zdrav.rameno	elektrost.podl.	zdrav.rampa	radiátor ÚT	zárubně	zařízení VZT	baterie
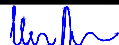
<div><div>Petr Winkler</div><div>Skácelova 3063/5</div><div>695 01 Hodonín</div><div>tel.:603 513 362</div><div>ič: 88842711</div><div>ČKAIT: 1005185</div></div>	Odpovědný projektant:		Vypracoval:				
	Petr Winkler		Petr Winkler			datum	10/2025
	investor: Fakultní nemocnice Brno, Jihlavská 20, 625 00 Brno, IČO: 65269705					číslo výkresu	D.1.2.4-28
	název stavby: FN Brno - Rekonstrukce kliniky dětských infekčních nemocí a energetický úsporná opatření objektu S					formát	1xA4
	název výkresu: Rozváděč RMS_S_1.1					počet stran	52
						strana číslo	15

3NPE stř. 50Hz 400/230V/TN-C-S In=125A Ik" do10kA

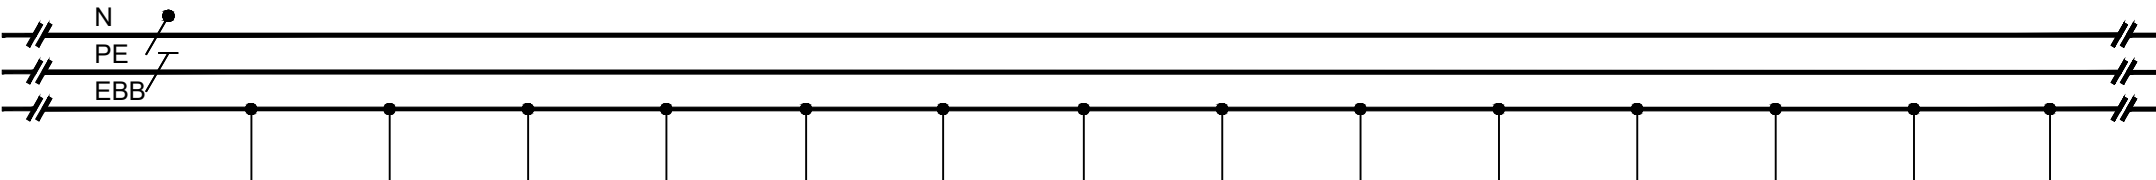

ČÍSL.OBV.	PE1.166	PE1.167	PE1.168	PE1.169	PE1.170	PE1.171	PE1.172	PE1.173	PE1.174	PE1.175	PE1.176	PE1.177	PE1.178	PE1.179
KABEL	CXKE-R-J	CXKE-R-J	CXKE-R-J	CXKE-R-J	CXKE-R-J	CXKE-R-J	CXKE-R-J	CXKE-R-J	CXKE-R-J	CXKE-R-J	CXKE-R-J	CXKE-R-J	CXKE-R-J	CXKE-R-J
PRŮŘEZ	1x6	1x6	1x6	1x6	1x6	1x6	1x6	1x6	1x10	1x6	1x6	1x6	1x6	1x6
Č.KABELU	WSPE1.166	WSPE1.167	WSPE1.168	WSPE1.169	WSPE1.170	WSPE1.171	WSPE1.172	WSPE1.173	WSPE1.174	WSPE1.175	WSPE1.176	WSPE1.177	WSPE1.178	WSPE1.179
Pi (kW)														
KAM	doplň.pospoj.	doplň.pospoj.	doplň.pospoj.	doplň.pospoj.	doplň.pospoj.	doplň.pospoj.	doplň.pospoj.	doplň.pospoj.	doplň.pospoj.	doplň.pospoj.	doplň.pospoj.	doplň.pospoj.	doplň.pospoj.	doplň.pospoj.
	m.č.1.21	m.č.1.21a	m.č.1.21a	m.č.1.21a	m.č.1.21a	m.č.1.21a	m.č.1.22	m.č.1.22	m.č.1.22	m.č.1.22	m.č.1.22	m.č.1.22	m.č.1.22	m.č.1.18

umyvadlo baterie umyvadlo radiátor ÚT baterie vanička elektrost.podl. zárubně zařízení VZT zdrav.rameno elektrost.podl. zdrav.rampa radiátor ÚT zárubně

Petr Winkler

Skácelova 3063/5

695 01 Hodonín

tel.:603 513 362

IČ: 88842711

ČKAIT: 1005185

Odpovědný projektant:

Petr Winkler

investor:

Fakultní nemocnice Brno, Jihlavská 20, 625 00 Brno, IČO: 65269705

název stavby:


FN Brno - Rekonstrukce kliniky dětských infekčních nemocí a energeticky úsporná opatření objektu S

název výkresu:

Rozváděč RMS_S_1.1

Vypracoval:

Petr Winkler

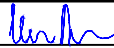

datum

10/2025

číslo výkresu

D.1.2.4-28

formát

1xA4


počet stran

52

strana číslo

16

3NPE stř. 50Hz 400/230V/TN-C-S In=125A Ik" do10kA

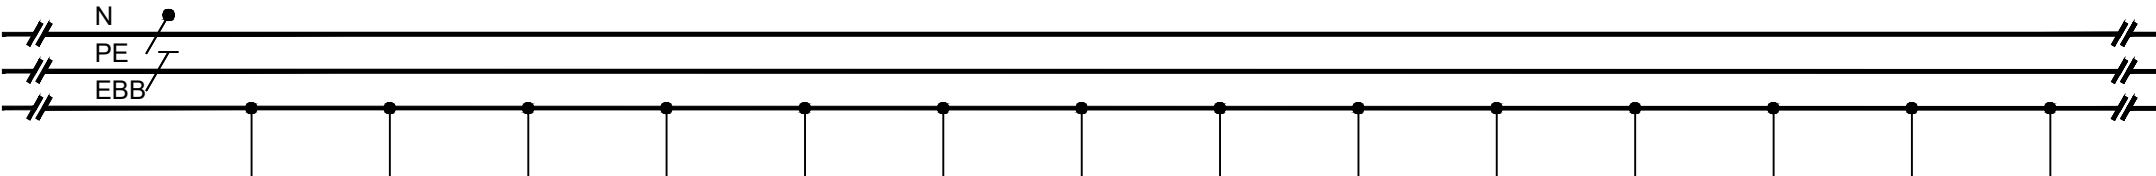

ČÍSLO.OBV.	PE1.180	PE1.181	PE1.182	PE1.183	PE1.184	PE1.185	PE1.186	PE1.187	PE1.188	PE1.189	PE1.190	PE1.191	PE1.192	PE1.193
KABEL	CXKE-R-J	CXKE-R-J	CXKE-R-J	CXKE-R-J	CXKE-R-J	CXKE-R-J	CXKE-R-J	CXKE-R-J	CXKE-R-J	CXKE-R-J	CXKE-R-J	CXKE-R-J	CXKE-R-J	CXKE-R-J
PRŮŘEZ	1x10	1x6	1x6	1x6	1x6	1x6	1x6	1x6	1x6	1x6	1x6	1x10	1x6	1x6
Č.KABELU	WSPE1.180	WSPE1.181	WSPE1.182	WSPE1.183	WSPE1.184	WSPE1.185	WSPE1.186	WSPE1.187	WSPE1.188	WSPE1.189	WSPE1.190	WSPE1.191	WSPE1.192	WSPE1.193
Pi (kW)														
KAM	doplň.pospoj.	doplň.pospoj.	doplň.pospoj.	doplň.pospoj.	doplň.pospoj.	doplň.pospoj.	doplň.pospoj.	doplň.pospoj.	doplň.pospoj.	doplň.pospoj.	doplň.pospoj.	doplň.pospoj.	doplň.pospoj.	doplň.pospoj.
	m.č.1.18	m.č.1.18	m.č.1.18	m.č.1.07	m.č.1.15	m.č.1.49	m.č.1.06	m.č.1.06	m.č.1.06	m.č.1.06	m.č.1.06	m.č.1.06	m.č.1.06	m.č.1.06
	zařízení VZT	zárubně	zárubně	hydrant	sprcha	techn.zařízení	zárubně	radiátor ŮT	elektrost.podl.	zárubně	zárubně	zařízení VZT	elektrost.podl.	baterie


Petr Winkler
Skácelova 3063/5
695 01 Hodonín
tel.: 603 513 362
IČ: 88842711
ČKAIT: 1005185

Odpovědný projektant:	Vypracoval:
Petr Winkler	Petr Winkler
investor:	Fakultní nemocnice Brno, Jihlavská 20, 625 00 Brno, IČO: 65269705
název stavby:	FN Brno - Rekonstrukce kliniky dětských infekčních nemocí a energeticky úsporná opatření objektu S
název výkresu:	Rozváděč RMS_S_1.1

datum	10/2025
číslo výkresu	D.1.2.4-28
formát	1xA4
počet stran	52
strana číslo	17

SNP E Str. 50Hz 400/230V/TN-C-S III-125A IR 6010KA


[illegible]

Odpovědný projektant:	Vypracoval:	
Petr Winkler	Petr Winkler	
investor:	Fakultní nemocnice Brno, Jihlavská 20, 625 00 Brno, IČO: 65269705	
název stavby:	FN Brno - Rekonstrukce kliniky dětských infekčních nemocí a energeticky úsporná opatření objektu S	
název výkresu:	Rozváděč RMS S 1.1	




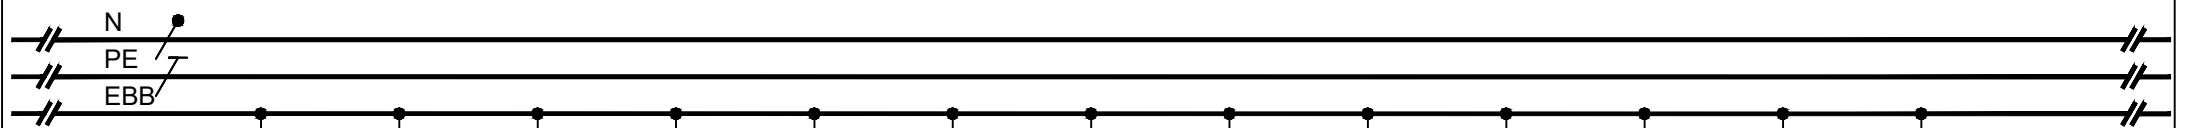
datum	10/2025
číslo výkresu	D.1.2.4-28
formát	1xA4
počet stran	52
strana číslo	18

3NPE stř. 50Hz 400/230V/TN-C-S In=125A Ik" do10kA

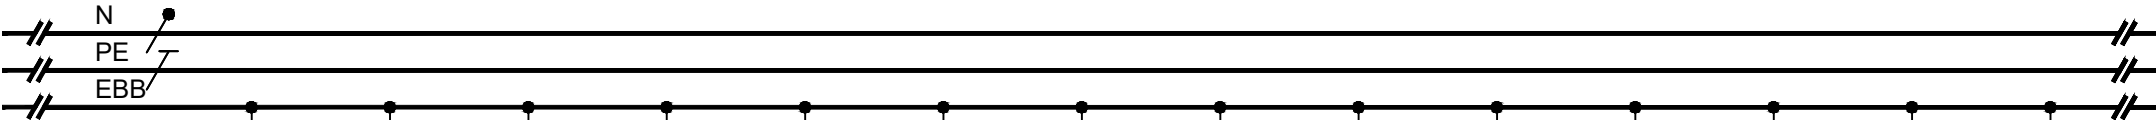


ČÍSLO.BV.	PE1.208	PE1.209	PE1.210	PE1.211	PE1.212	PE1.213	PE1.214	PE1.215	PE1.216	PE1.217	PE1.218	PE1.219	PE1.220	PE1.221
KABEL	CXKE-R-J	CXKE-R-J	CXKE-R-J	CXKE-R-J	CXKE-R-J	CXKE-R-J	CXKE-R-J	CXKE-R-J	CXKE-R-J	CXKE-R-J	CXKE-R-J	CXKE-R-J	CXKE-R-J	CXKE-R-J
PRŮŘEZ	1x6	1x6	1x6	1x6	1x6	1x6	1x6	1x6	1x6	1x6	1x6	1x10	1x6	1x6
Č.KABELU	WSPE1.208	WSPE1.209	WSPE1.210	WSPE1.211	WSPE1.212	WSPE1.213	WSPE1.214	WSPE1.215	WSPE1.216	WSPE1.217	WSPE1.218	WSPE1.219	WSPE1.220	WSPE1.221
Pi (kW)														
KAM	doplň.pospoj.	doplň.pospoj.	doplň.pospoj.	doplň.pospoj.	doplň.pospoj.	doplň.pospoj.	doplň.pospoj.	doplň.pospoj.	doplň.pospoj.	doplň.pospoj.	doplň.pospoj.	doplň.pospoj.	doplň.pospoj.	doplň.pospoj.
	m.č.1.29	m.č.1.27	m.č.1.27	m.č.1.25	m.č.1.25	m.č.1.23	m.č.1.23	m.č.1.18	m.č.1.18	m.č.1.19	m.č.1.19	m.č.1.17	m.č.1.49	m.č.1.07
	klapka VZT	klapka VZT	klapka VZT	klapka VZT	klapka VZT	klapka VZT	klapka VZT	klapka VZT	klapka VZT	klapka VZT	klapka VZT	rozváděč slp	klapka VZT	klapka VZT


Petr Winkler Skácelova 3063/5 695 01 Hodonín tel.:603 513 362 IČ: 88842711 ČKAIT: 1005185	Odpovědný projektant:		Vypracoval:						
	Petr Winkler		Petr Winkler			datum		10/2025	
	investor:		Fakultní nemocnice Brno, Jihlavská 20, 625 00 Brno, IČO: 65269705			číslo výkresu		D.1.2.4-28	
	název stavby:		FN Brno - Rekonstrukce kliniky dětských infekčních nemocí a energeticky úsporná opatření objektu S			formát		1xA4	
	název výkresu:		Rozváděč RMS_S_1.1			počet stran		52	
						strana číslo		19	




ČÍSL.OBV.	PE1.222	PE1.223	PE1.224	PE1.225	PE1.226	PE1.227	PE1.228	PE1.229	PE1.230	PE1.231	PE1.232	PE1.231	PE1.231	
KABEL	CXKE-R-J	CXKE-R-J	CXKE-R-J	CXKE-R-J	CXKE-R-J	CXKE-R-J	CXKE-R-J	CXKE-R-J	CXKE-R-J	CXKE-R-J	CXKE-R-J	CXKE-R-J	CXKE-R-J	
PRŮŘEZ	1x6	1x6	1x6	1x6	1x6	1x6	1x6	1x6	1x6	1x6	1x10	1x10	1x10	
Č.KABELU	WSPE1.222	WSPE1.223	WSPE1.224	WSPE1.225	WSPE1.226	WSPE1.227	WSPE1.228	WSPE1.229	WSPE1.230	WSPE1.231	WSPE1.232	WSPE1.231	WSPE1.231	
Pi (kW)														
KAM	doplň.pospoj.	doplň.pospoj.	doplň.pospoj.	doplň.pospoj.	doplň.pospoj.	doplň.pospoj.	doplň.pospoj.	doplň.pospoj.	doplň.pospoj.	doplň.pospoj.	doplň.pospoj.	doplň.pospoj.	doplň.pospoj.	
	m.č.1.07	m.č.1.07	m.č.1.07	m.č.1.14	m.č.1.14	m.č.1.16	m.č.1.16	m.č.1.06	m.č.1.06	m.č.1.49	m.č.1.01	m.č.1.49	m.č.1.20a	
	klapka VZT	klapka VZT	klapka VZT	klapka VZT	klapka VZT	klapka VZT	klapka VZT	klapka VZT	klapka VZT	klapka VZT	zařízení slp	zařízení slp	zařízení slp	

<div><div>Petr Winkler Skácelova 3063/5 695 01 Hodonín tel.:603 513 362 IČ: 88842711 ČKAIT: 1005185</div></div>	Odpovědný projektant:		Vypracoval:		<div><div></div><div>10/2025</div><div>číslo výkresu</div><div>D.1.2.4-28</div><div>formát</div><div>1xA4</div><div>počet stran</div><div>52</div><div>strana číslo</div><div>20</div></div>	
	Petr Winkler		Petr Winkler			
	investor:		Fakultní nemocnice Brno, Jihlavská 20, 625 00 Brno, IČO: 65269705			
	název stavby:		FN Brno - Rekonstrukce kliniky dětských infekčních nemocí a energeticky úsporná opatření objektu S			
	název výkresu:		Rozváděč RMS_S_1.1			

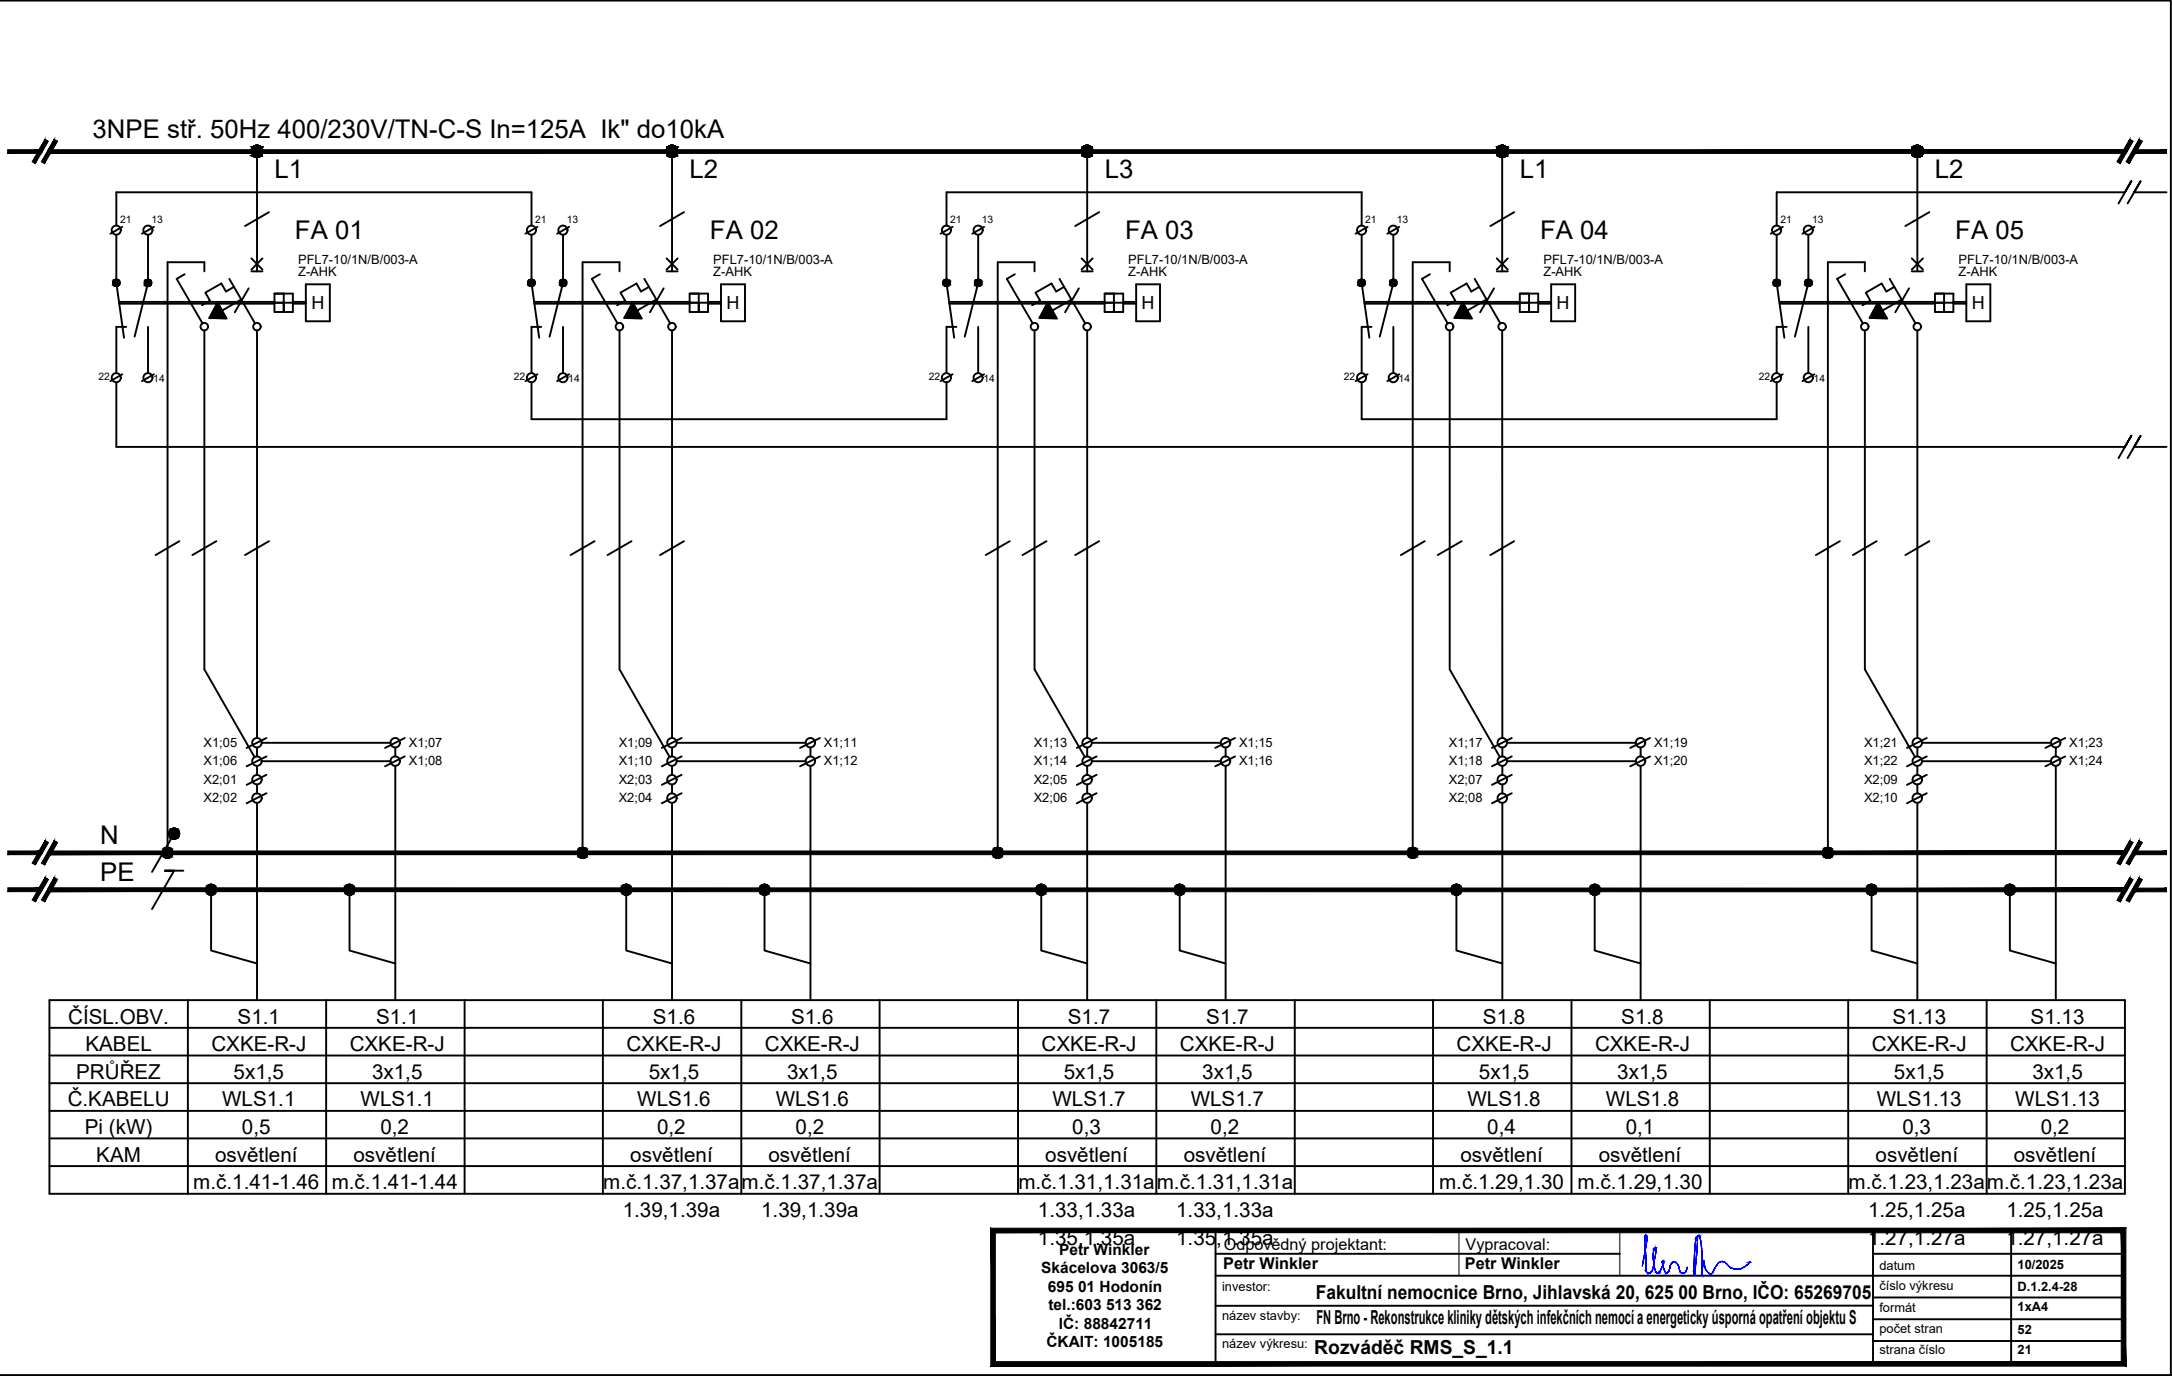


Petr Winkler Skácelova 3063/5 695 01 Hodonín tel.: 603 513 362 IČ: 88842711 ČKAIT: 1005185	Odpovědný projektant:	Vypracoval:			
	Petr Winkler	Petr Winkler			
	investor:	Fakultní nemocnice Brno, Jihlavská 20, 625 00 Brno, IČO: 65269705		datum	10/2025
	název stavby:	FN Brno - Rekonstrukce kliniky dětských infekčních nemocí a energeticky úsporná opatření objektu S		číslo výkresu	D.1.2.4-28
	název výkresu:	Rozváděč RMS_S_1.1		formát	1xA4
				počet stran	52
				strana číslo	22

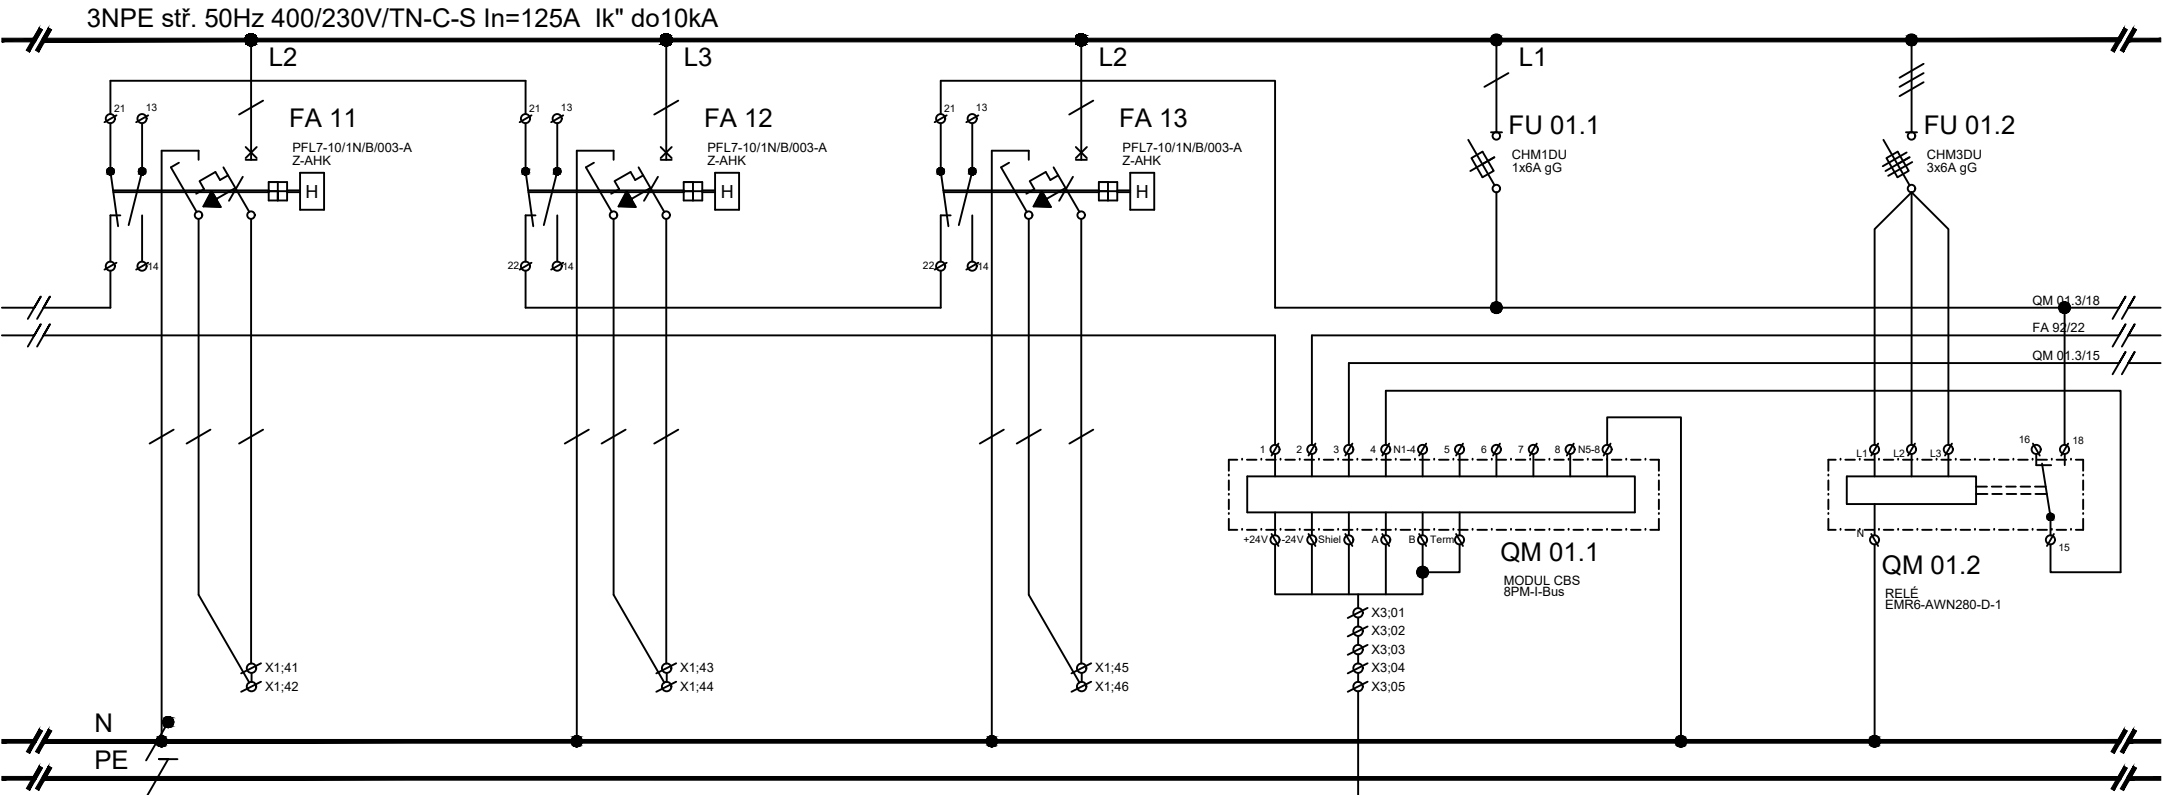


Čísl.OBV.									V03.2					
KABEL									SSKFH-V180					
PRŮŘEZ									4x2x0,8					
Č.KABELU									WLV03.2					
Pi (kW)														
KAM	rezerva			rezerva			rezerva		ovládání CBS					
									RNO S 0.3					


Petr Winkler Skácelova 3063/5 695 01 Hodonín tel.:603 513 362 IČ: 88842711 ČKAIT: 1005185	Odpovědný projektant:		Vypracoval:		datum	10/2025
	Petr Winkler		Petr Winkler		číslo výkresu	D.1.2.4-28
	investor:		Fakultní nemocnice Brno, Jihlavská 20, 625 00 Brno, IČO: 65269705		formát	1xA4
	název stavby:		FN Brno - Rekonstrukce kliniky dětských infekčních nemocí a energeticky úsporná opatření objektu S		počet stran	52
	název výkresu:		Rozváděč RMS_S_1.1		strana číslo	23

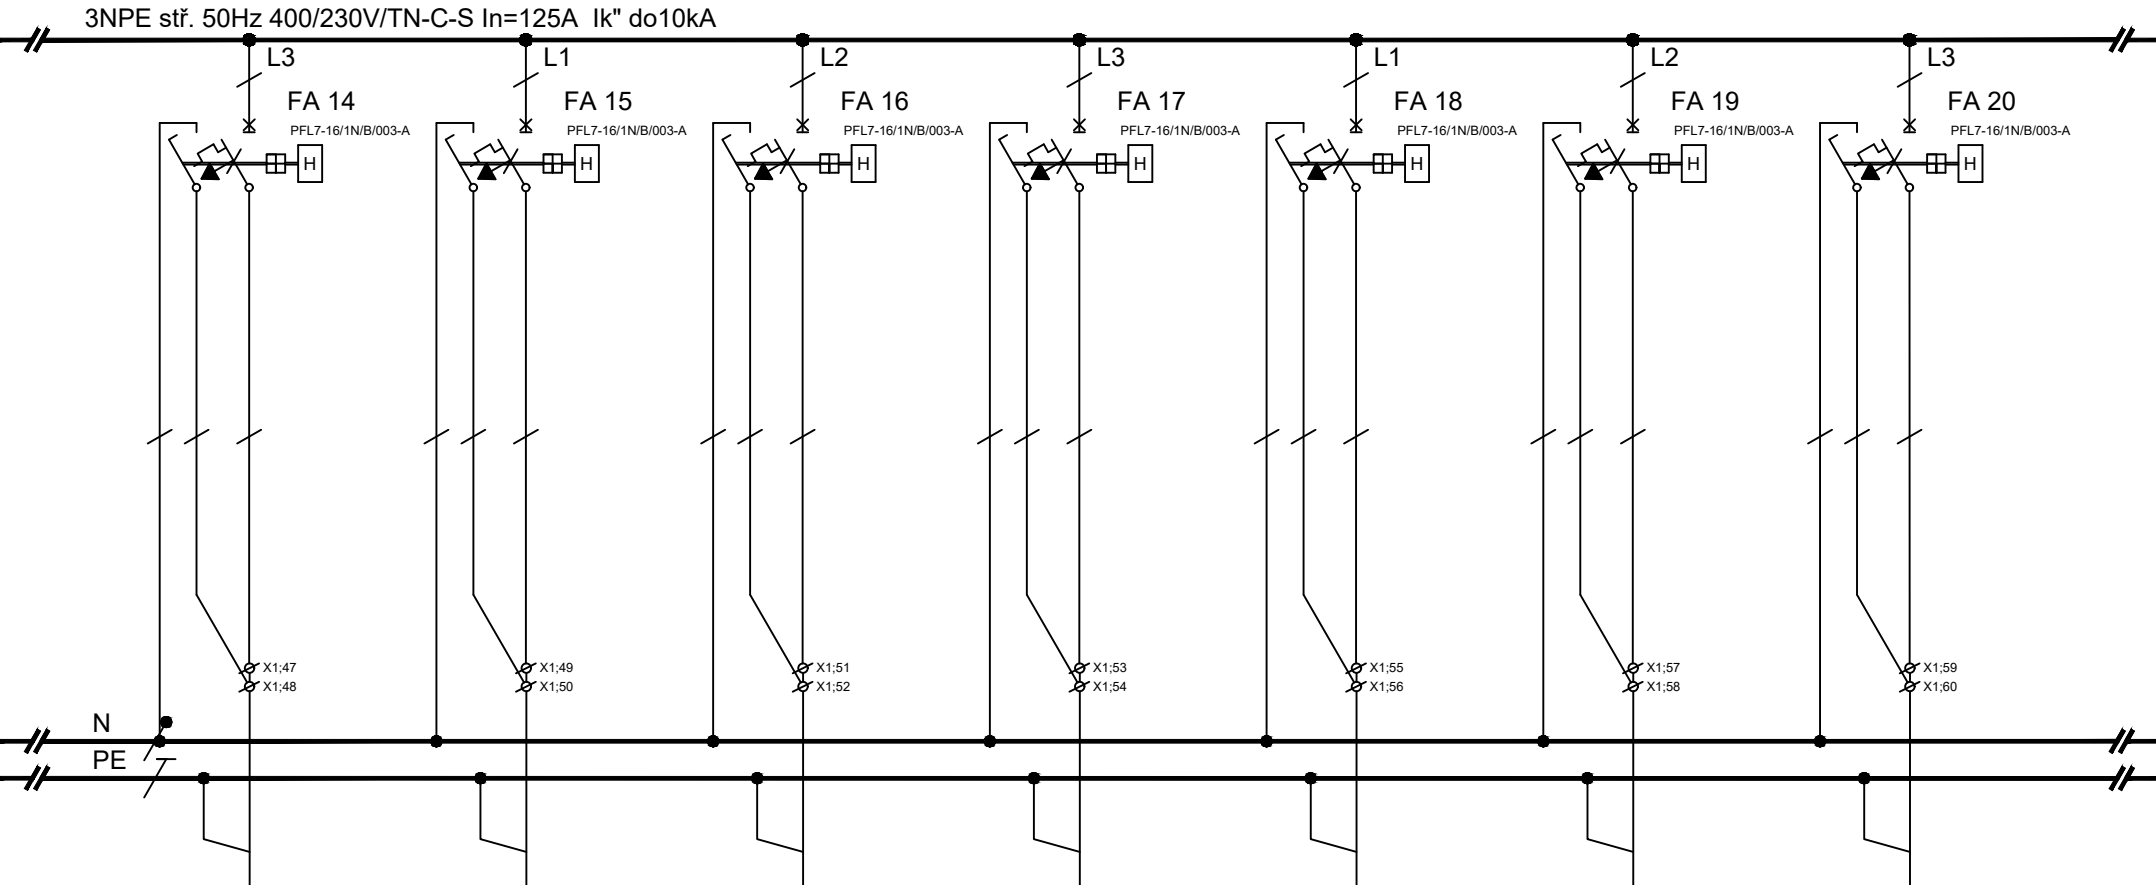


ČÍSL.OBV.	Z1.1		Z1.2		Z1.3		Z1.4		Z1.5		Z1.6		Z1.7	
KABEL	CXKE-R-J		CXKE-R-J		CXKE-R-J		CXKE-R-J		CXKE-R-J		CXKE-R-J		CXKE-R-J	
PRŮŘEZ	3x2,5		3x2,5		3x2,5		3x2,5		3x2,5		3x2,5		3x2,5	
Č.KABELU	WLZ1.1		WLZ1.2		WLZ1.3		WLZ1.4		WLZ1.5		WLZ1.6		WLZ1.7	
Pi (kW)	0,5		0,5		0,5		2,0		2,0		2,0		2,0	
KAM	zásuvky 230V		zásuvky 230V		zásuvky 230V		zásuvky 230V		zásuvky 230V		zásuvky 230V		zásuvky 230V	
	m.č.1.18,1.20a		m.č.1.41,1.42		m.č.1.41		m.č.1.41 MT		m.č.1.41 KV		m.č.1.41 EV		m.č.1.41 MN	

1.20b

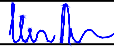
Petr Winkler Skácelova 3063/5 695 01 Hodonín tel.: 603 513 362 IČ: 88842711 ČKAIT: 1005185	Odpovědný projektant:		Vypracoval:					
	Petr Winkler		Petr Winkler			datum	10/2025	
	investor:		Fakultní nemocnice Brno, Jihlavská 20, 625 00 Brno, IČO: 65269705				číslo výkresu	D.1.2.4-28
	název stavby:		FN Brno - Rekonstrukce kliniky dětských infekčních nemocí a energeticky úsporná opatření objektu S				formát	1xA4
	název výkresu:		Rozváděč RMS_S_1.1				počet stran	52
							strana číslo	24

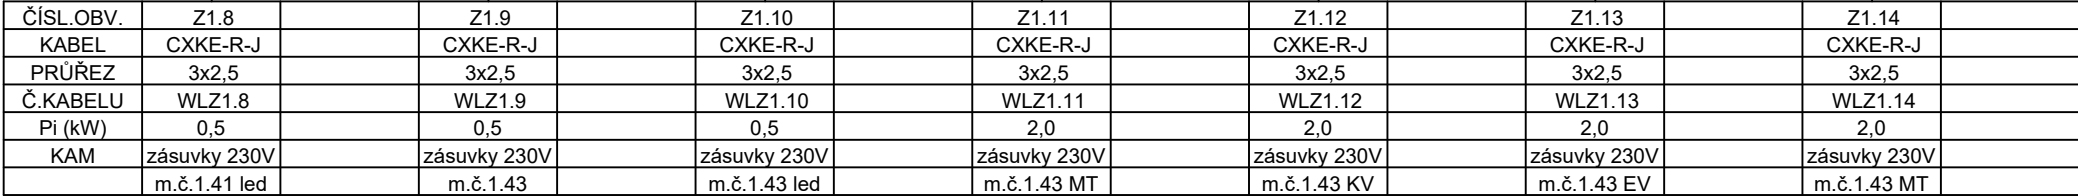

Odpovědný projektant:	Vypracoval:	
Petr Winkler	Petr Winkler	
investor:	Fakultní nemocnice Brno, Jihlavská 20, 625 00 Brno, IČO: 65269705	
název stavby:	FN Brno - Rekonstrukce kliniky dětských nemocí a energeticky úsporná opatření objektu S	
název výkresu:	Rozváděč RMS S 1.1	

datum	10/2025
číslo výkresu	D.1.2.4-28
formát	1xA4
počet stran	52
strana číslo	25

3NPE stř. 50Hz 400/230V/TN-C-S In=125A Ik" do10kA

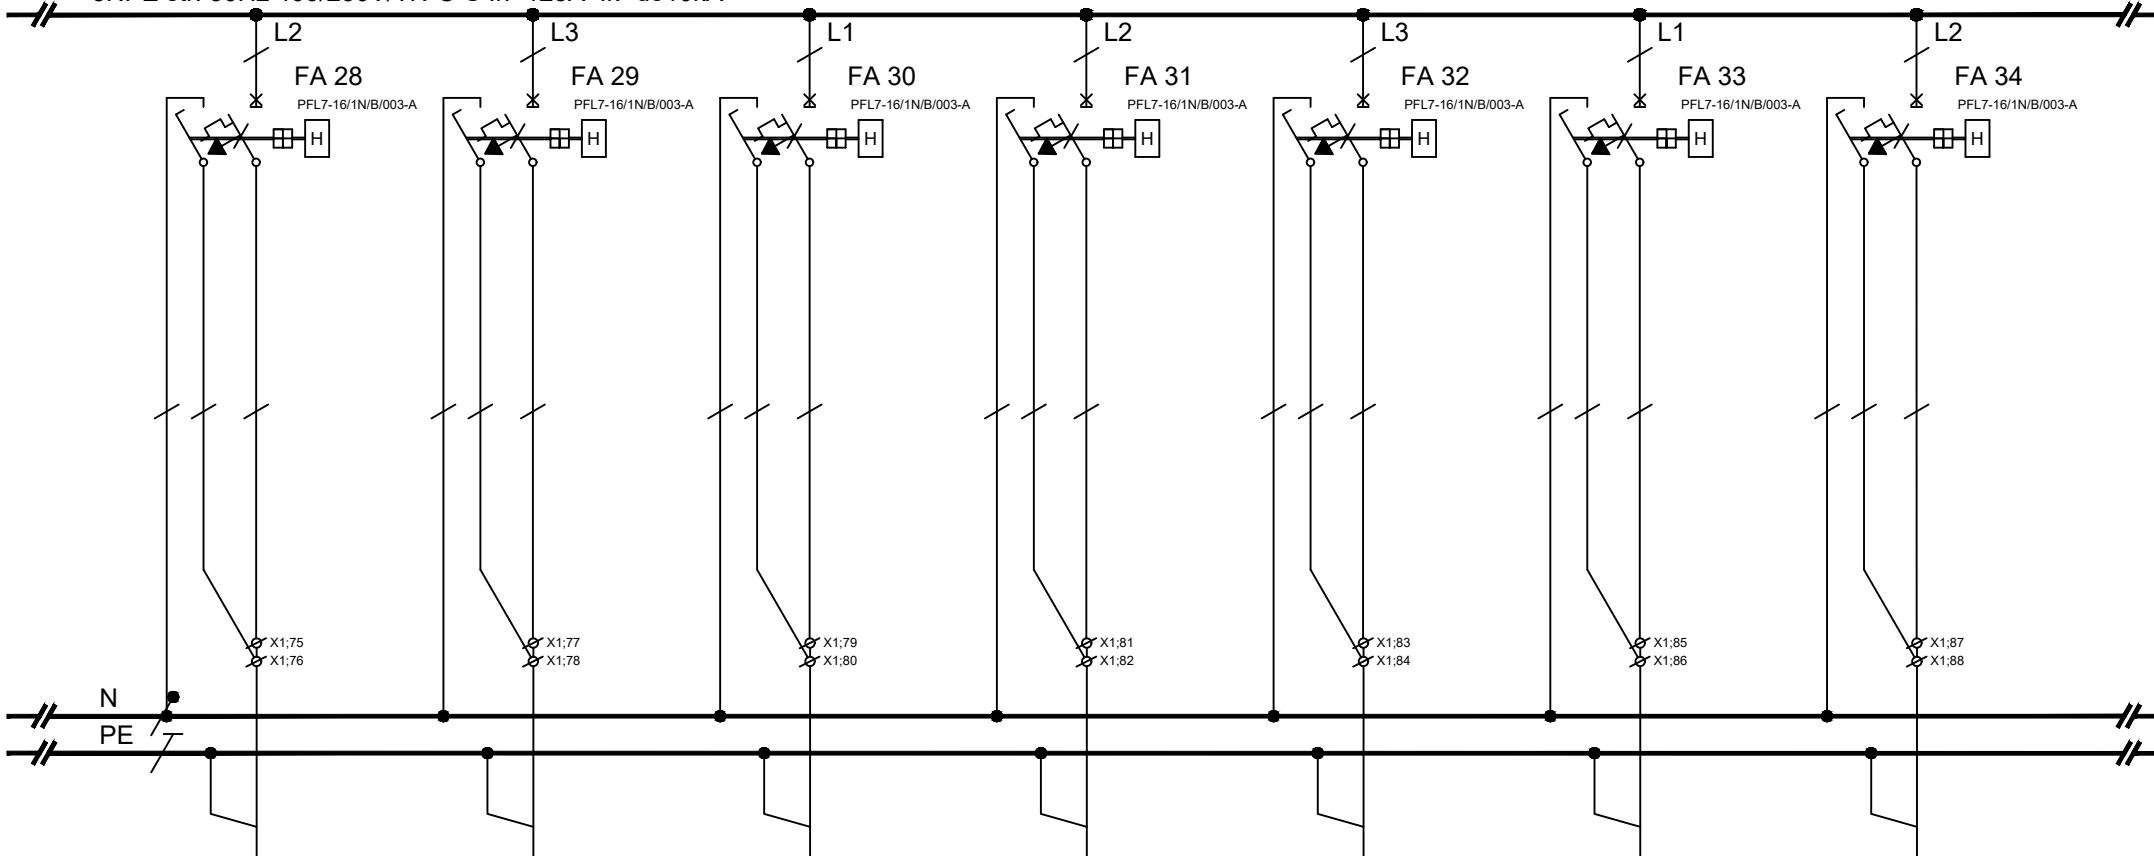

ČÍSL.OBV.	Z1.15		Z1.16		Z1.17		Z1.18		Z1.19		Z1.21		Z1.24	
KABEL	CXKE-R-J		CXKE-R-J		CXKE-R-J		CXKE-R-J		CXKE-R-J		CXKE-R-J		CXKE-R-J	
PRŮŘEZ	3x2,5		3x2,5		3x2,5		3x2,5		3x2,5		3x2,5		3x2,5	
Č.KABELU	WLZ1.15		WLZ1.16		WLZ1.17		WLZ1.18		WLZ1.19		WLZ1.21		WLZ1.24	
Pi (kW)	0,5		0,5		0,5		0,5		0,5		0,5		0,5	
KAM	zásuvky 230V		zásuvky 230V		zásuvky 230V		zásuvky 230V		zásuvky 230V		zásuvky 230V		zásuvky 230V	
	m.č.1.39,1.39a		m.č.1.37,1.37a		m.č.1.35,1.35a		m.č.1.33,1.33a		m.č.1.31,1.31a		m.č.1.29		m.č.1.29	
	1.40		1.38		1.36		1.34		1.32					

Petr Winkler
Skácelova 3063/5
695 01 Hodonín
tel.:603 513 362
IČ: 88842711
ČKAIT: 1005185

Odpovědný projektant:

Petr Winkler

Vypracoval:

Petr Winkler

investor:

Fakultní nemocnice Brno, Jihlavská 20, 625 00 Brno, IČO: 65269705

název stavby:

FN Brno - Rekonstrukce kliniky dětských infekčních nemocí a energeticky úsporná opatření objektu S

název výkresu:

Rozváděč RMS_S_1.1

datum

10/2025

číslo výkresu

D.1.2.4-28

formát


1xA4

počet stran

52

strana číslo


26

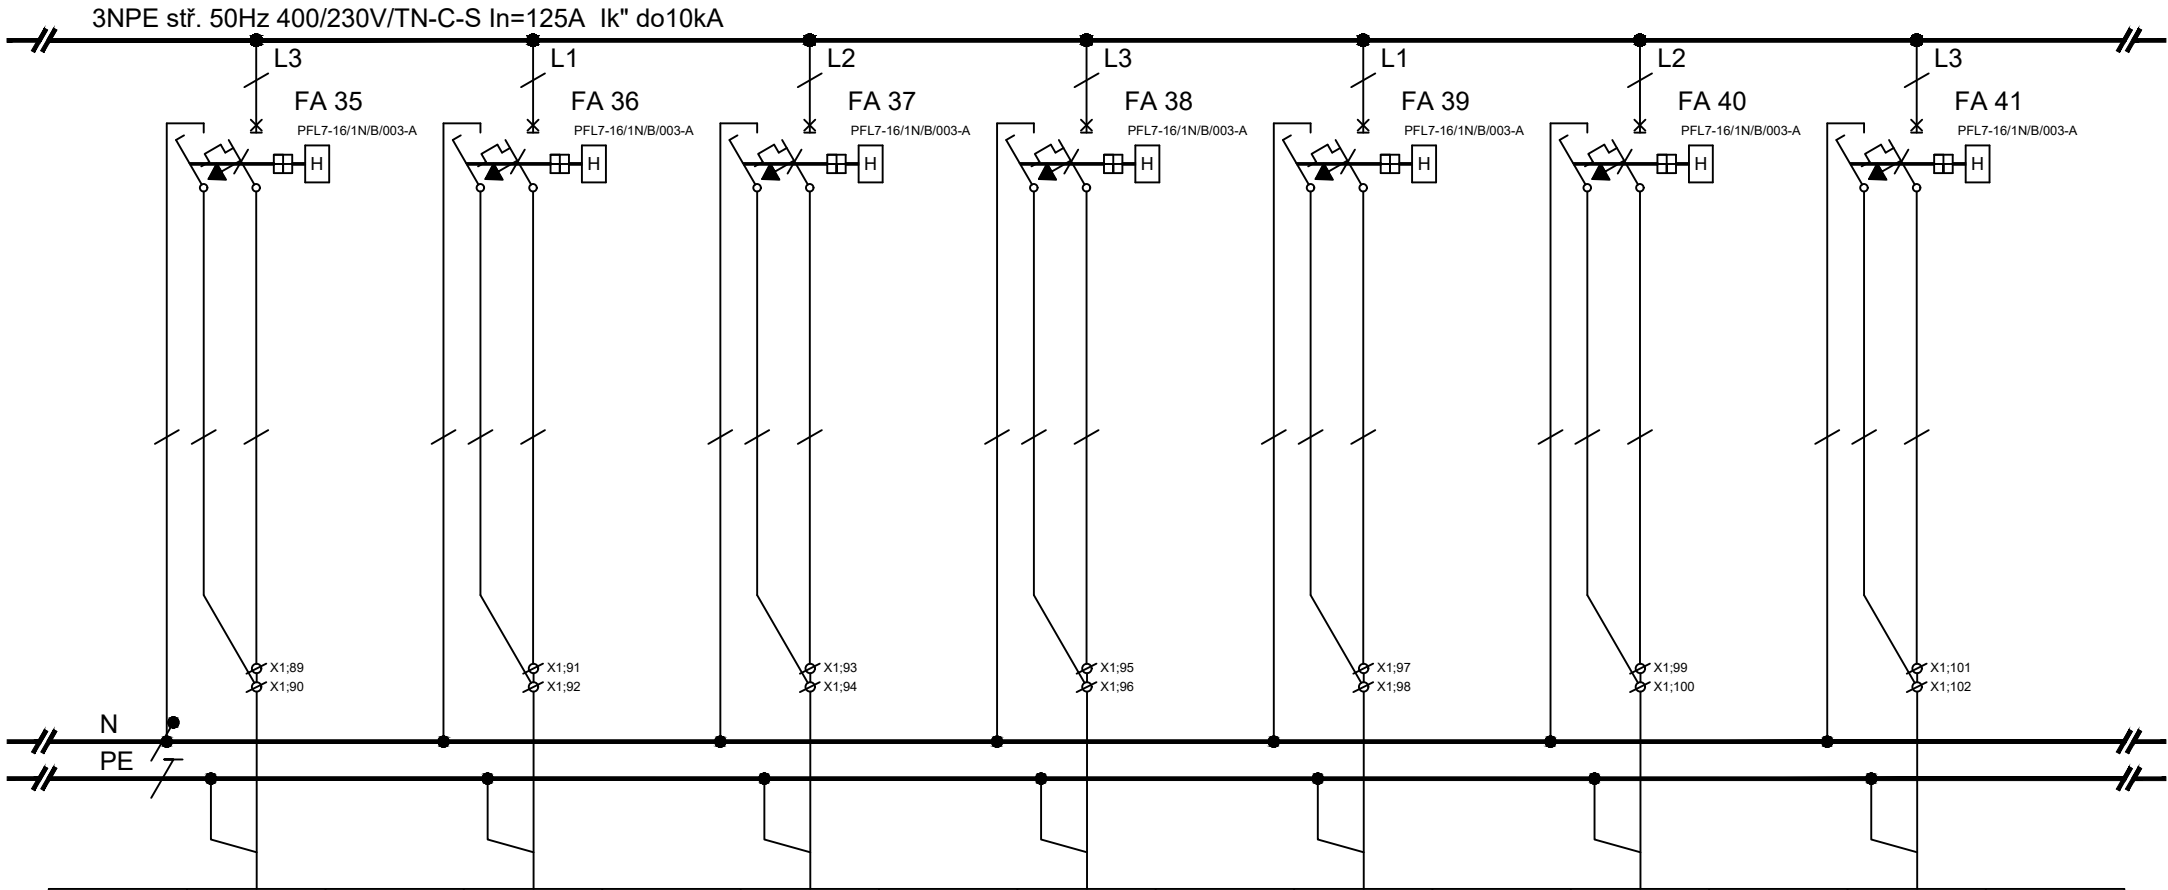



ČÍSL.OBV.	Z1.27		Z1.28		Z1.29		Z1.30		Z1.31		Z1.32		Z1.33	
KABEL	CXKE-R-J		CXKE-R-J		CXKE-R-J		CXKE-R-J		CXKE-R-J		CXKE-R-J		CXKE-R-J	
PRŮŘEZ	3x2,5		3x2,5		3x2,5		3x2,5		3x2,5		3x2,5		3x2,5	
Č.KABELU	WLZ1.27		WLZ1.28		WLZ1.29		WLZ1.30		WLZ1.31		WLZ1.32		WLZ1.33	
Pi (kW)	0,5		0,5		0,5		0,5		0,5		0,5		0,5	
KAM	zásuvky 230V		zásuvky 230V		zásuvky 230V		zásuvky 230V		zásuvky 230V		zásuvky 230V		zásuvky 230V	
	m.č.1.29,1.30		m.č.1.29		m.č.1.29		m.č.1.30		m.č.1.30		m.č.1.27,1.27a		m.č.1.25,1.25a	

1.28

1.26


Petr Winkler Skácelova 3063/5 695 01 Hodonín tel.:603 513 362 IČ: 88842711 ČKAIT: 1005185	Odpovědný projektant:		Vypracoval:					
	Petr Winkler		Petr Winkler			datum	10/2025	
	investor:		Fakultní nemocnice Brno, Jihlavská 20, 625 00 Brno, IČO: 65269705				číslo výkresu	D.1.2.4-28
	název stavby:		FN Brno - Rekonstrukce kliniky dětských infekčních nemocí a energeticky úsporná opatření objektu S				formát	1xA4
	název výkresu:		Rozváděč RMS_S_1.1				počet stran	52
							strana číslo	27

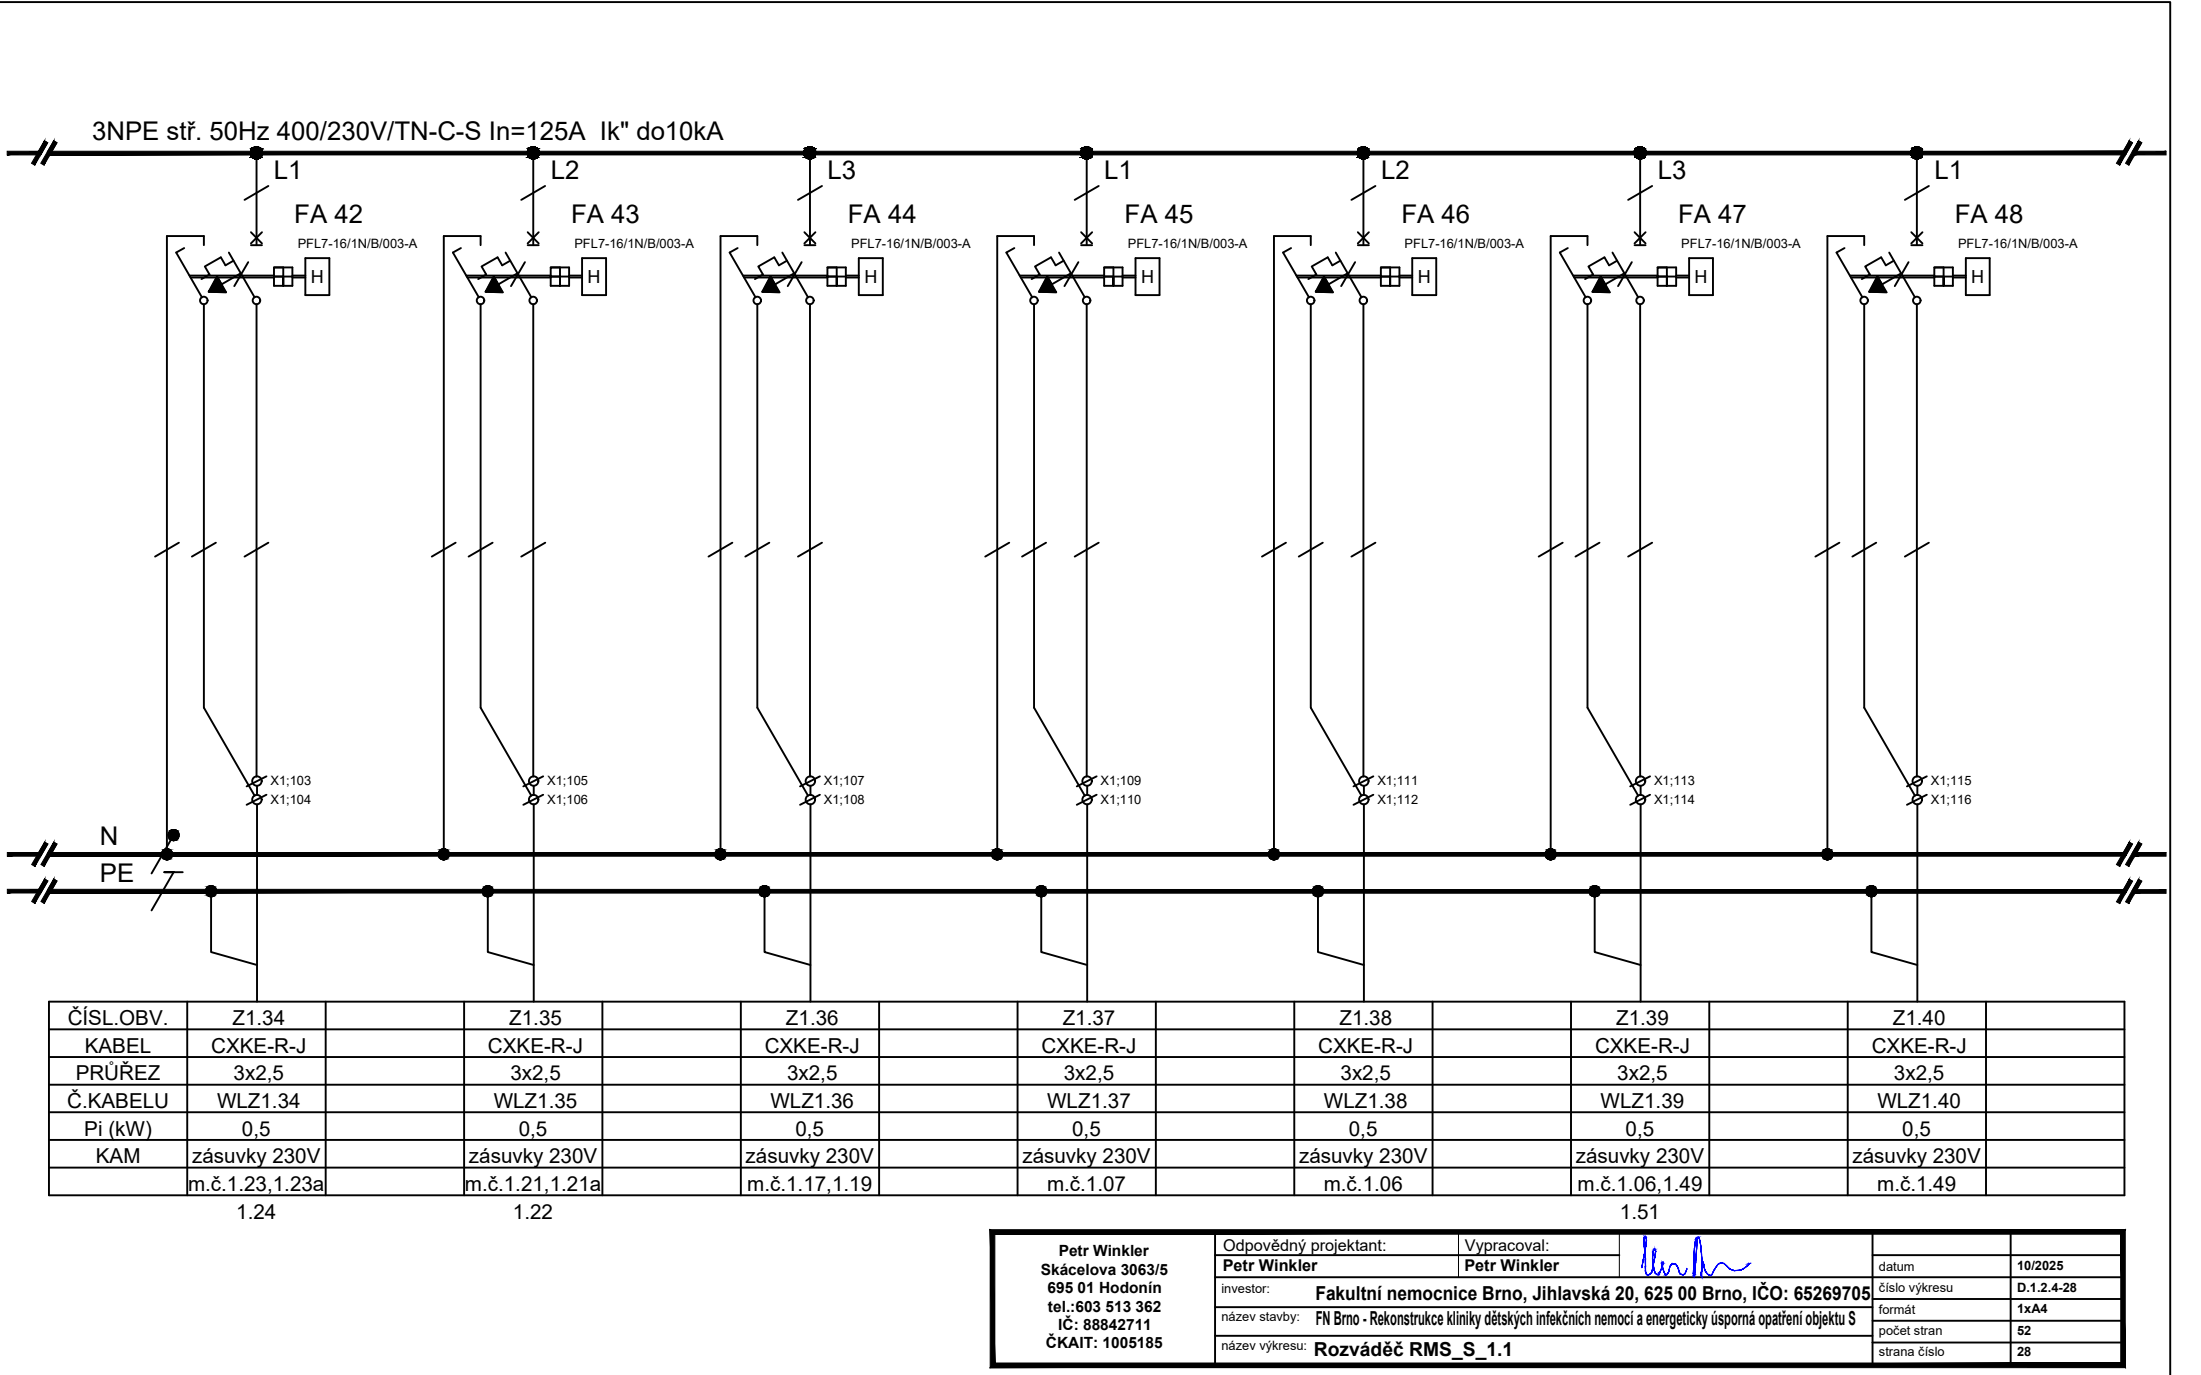


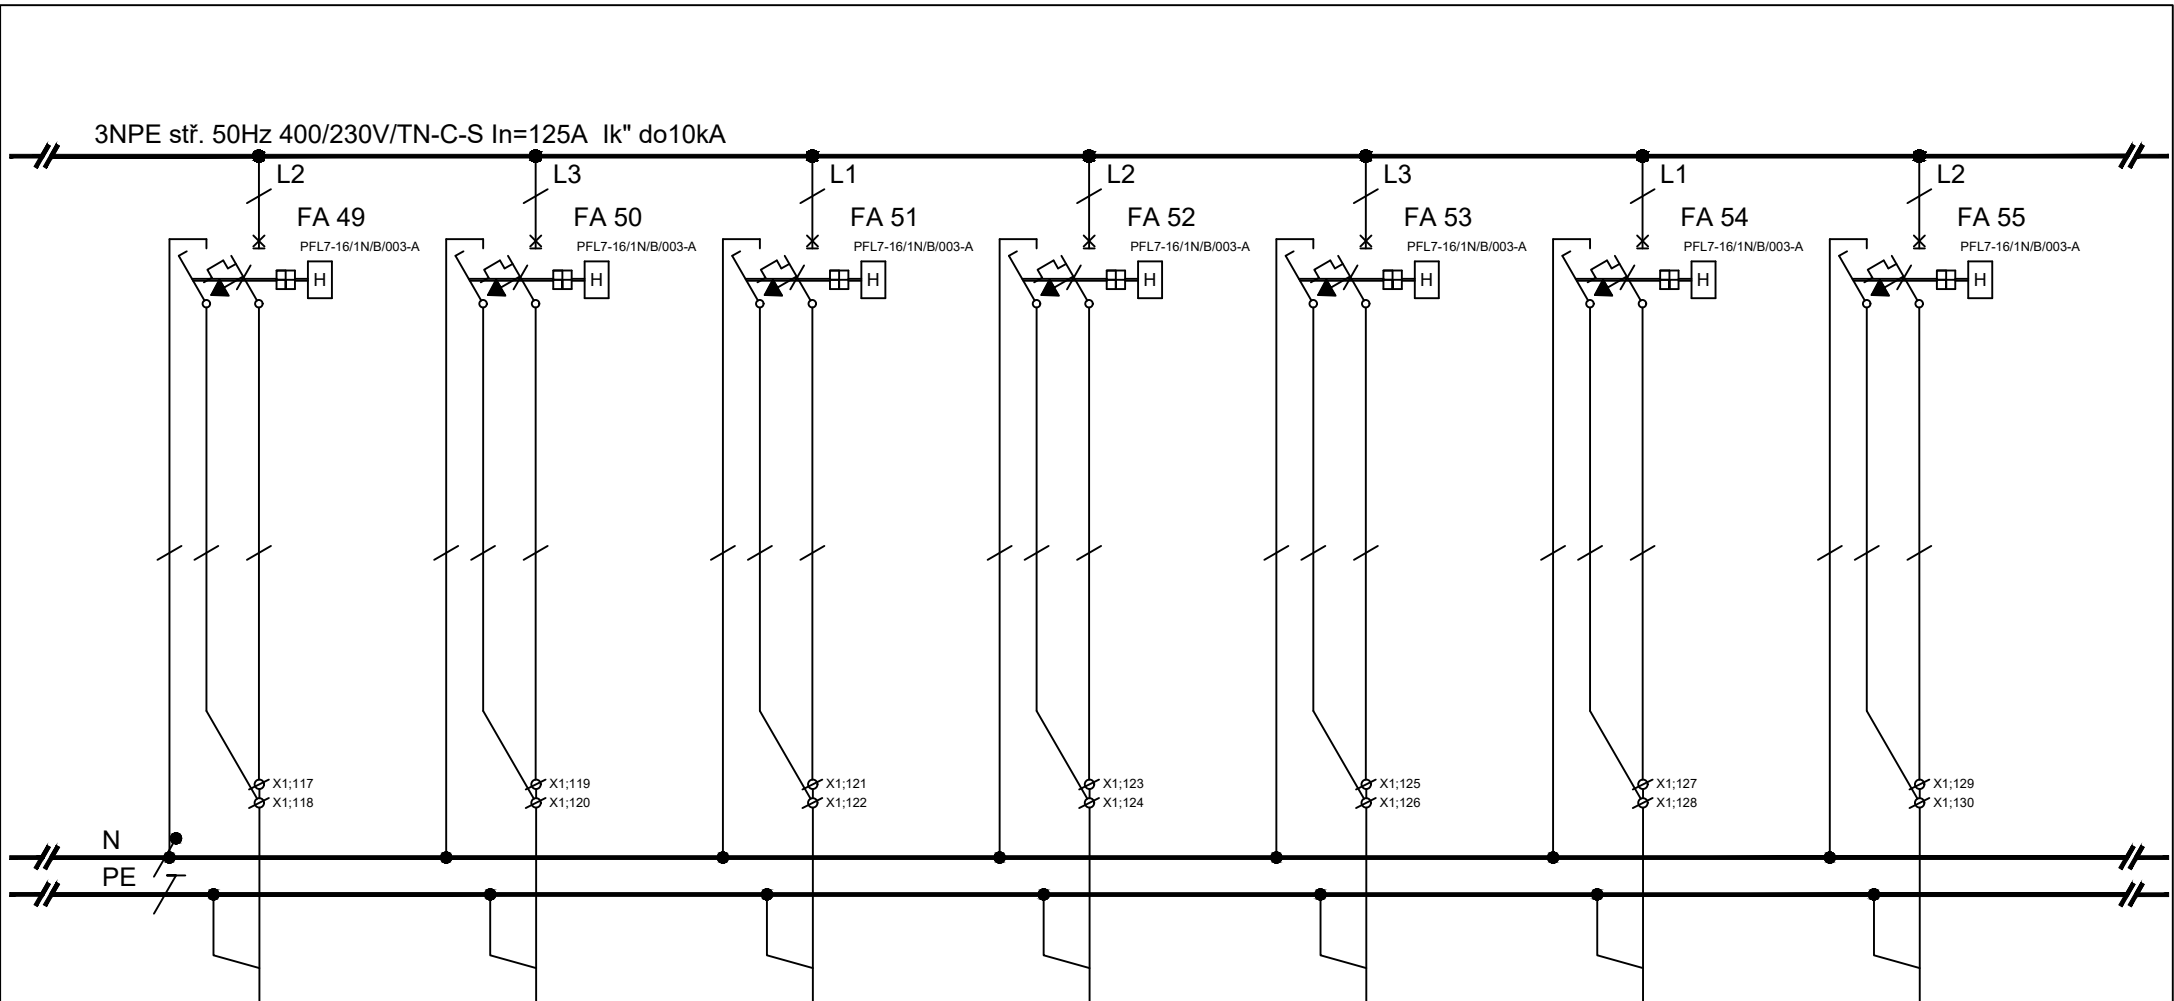


ČÍSL.OBV.	Z1.41		Z1.42		Z1.43		Z1.44		Z1.45		Z1.46		Z1.47	
KABEL	CXKE-R-J		CXKE-R-J		CXKE-R-J		CXKE-R-J		CXKE-R-J		CXKE-R-J		CXKE-R-J	
PRŮŘEZ	3x2,5		3x2,5		3x2,5		3x2,5		3x2,5		3x2,5		3x2,5	
Č.KABELU	WLZ1.41		WLZ1.42		WLZ1.43		WLZ1.44		WLZ1.45		WLZ1.46		WLZ1.47	
Pi (kW)	0,5		0,5		2,0		2,0		2,0		0,5		0,5	
KAM	zásuvky 230V		zásuvky 230V		zásuvky 230V		zásuvky 230V		zásuvky 230V		zásuvky 230V		zásuvky 230V	
	m.č.1.02		m.č.1.11,1.12		m.č.1.11 MN		m.č.1.11 MT		m.č.1.11 KV		m.č.1.11 led		m.č.1.13	


1.15

<div>Petr Winkler Skácelova 3063/5 695 01 Hodonín tel.:603 513 362 IČ: 88842711 ČKAIT: 1005185</div>	Odpovědný projektant:		Vypracoval:			
	Petr Winkler		Petr Winkler		datum	10/2025
	investor: Fakultní nemocnice Brno, Jihlavská 20, 625 00 Brno, IČO: 65269705				číslo výkresu	D.1.2.4-28
	název stavby: FN Brno - Rekonstrukce kliniky dětských infekčních nemocí a energeticky úsporná opatření objektu S				formát	1xA4
	název výkresu: Rozváděč RMS_S_1.1				počet stran	52
					strana číslo	29

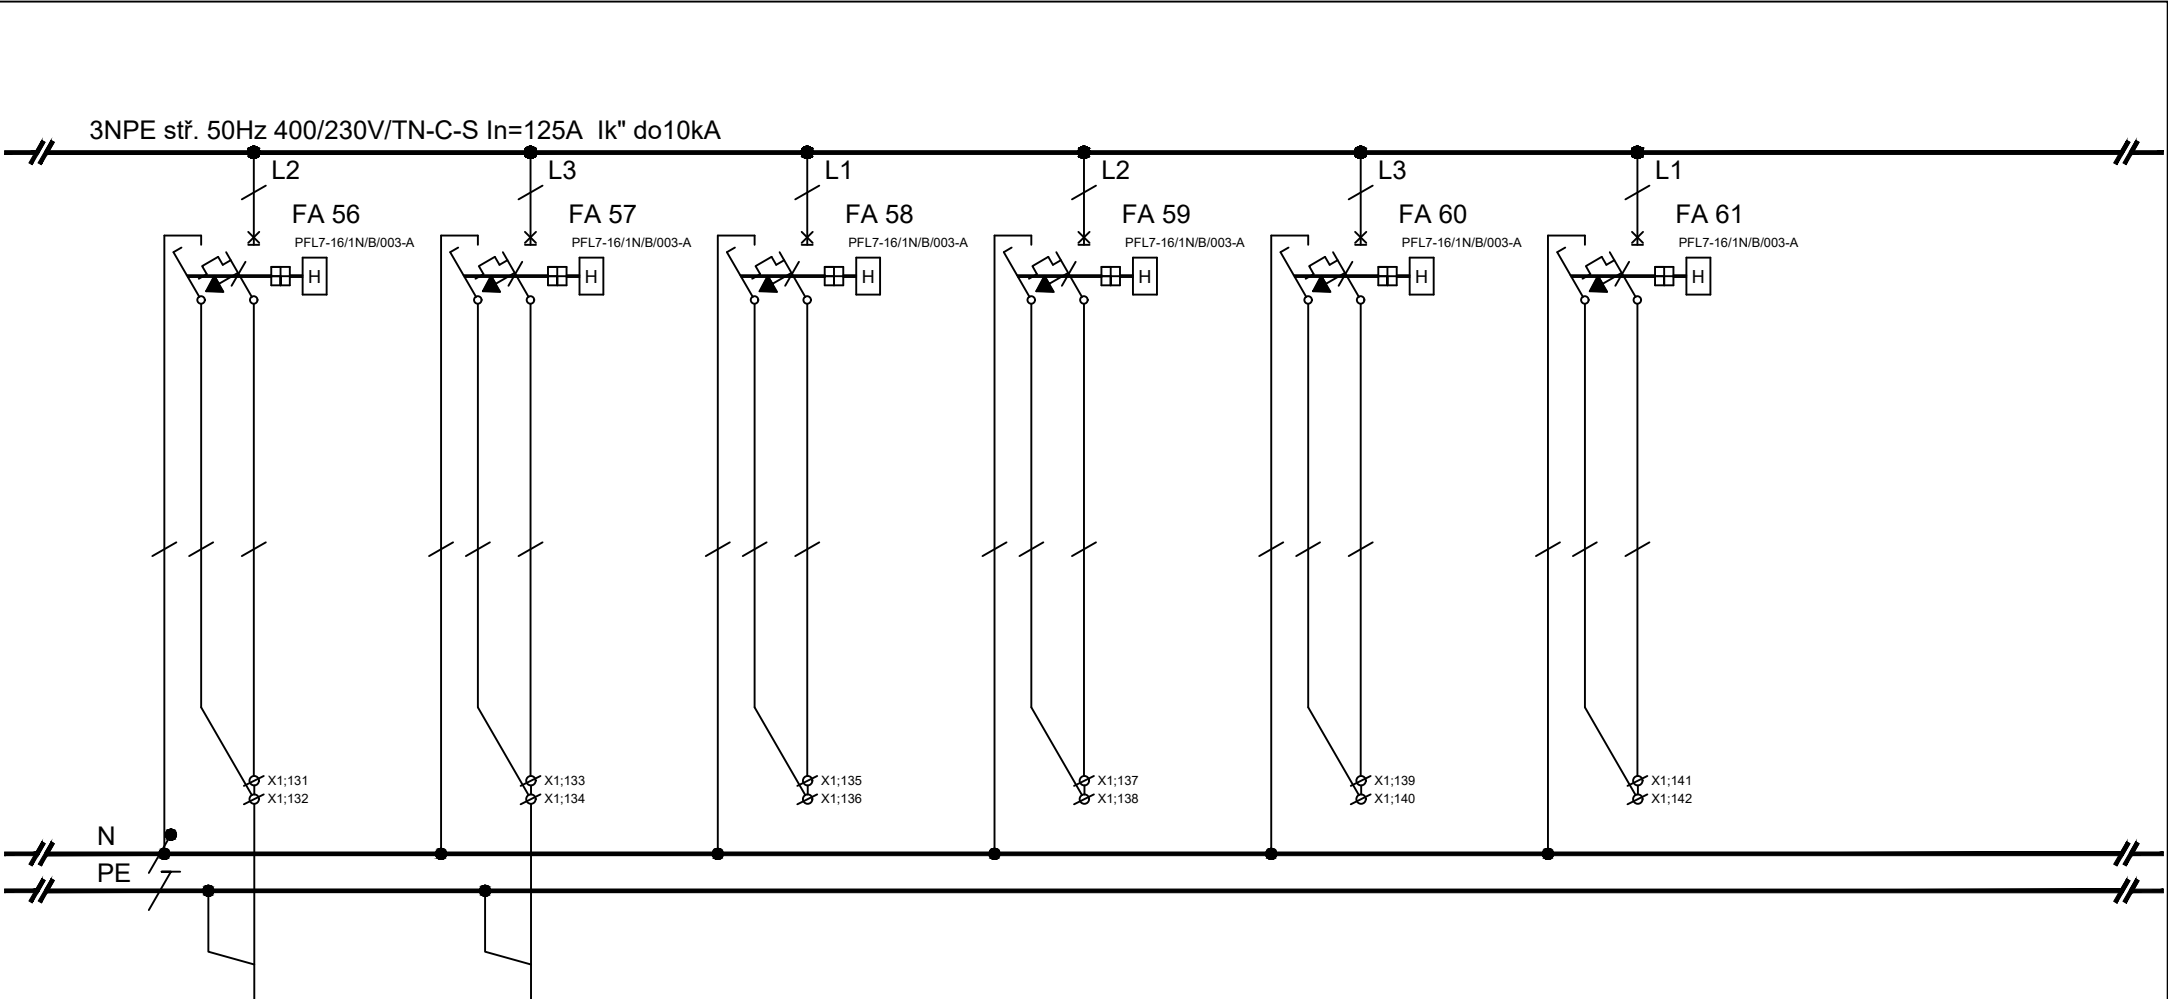


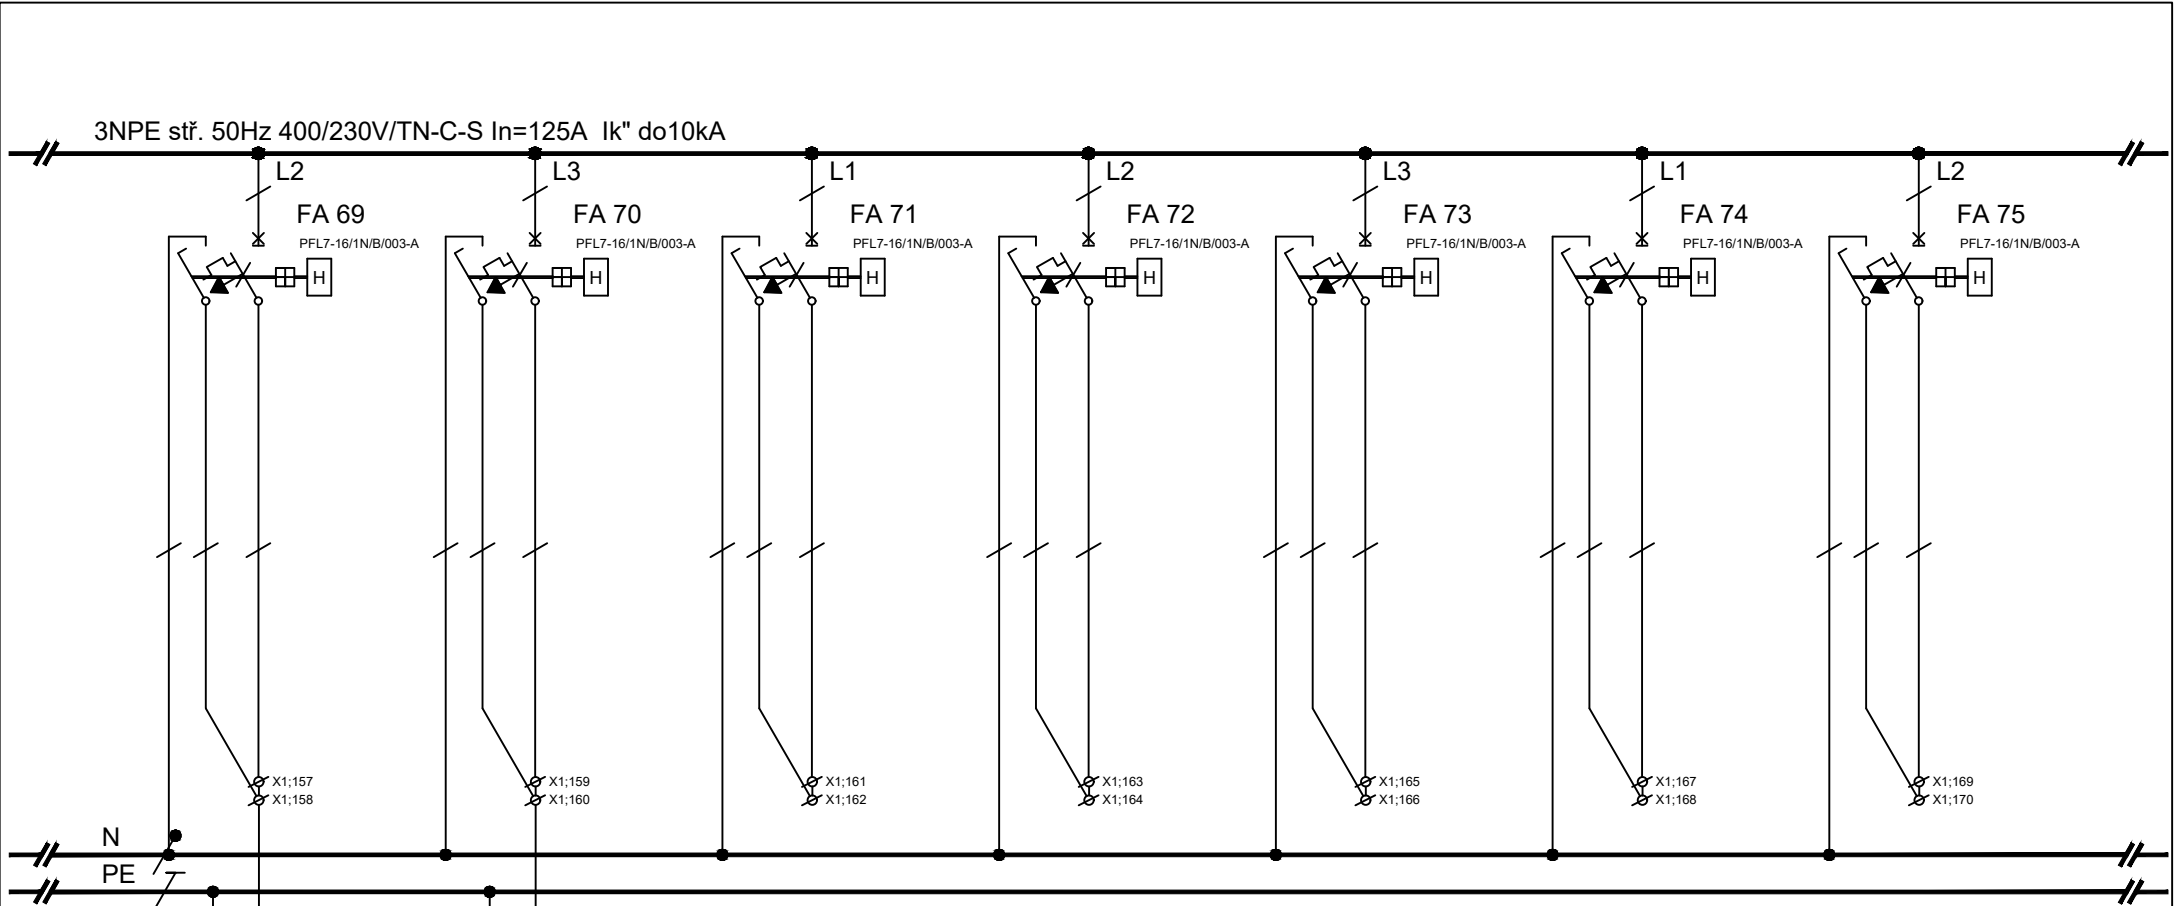
ČÍSL.OBV.	Z1.48		Z1.49										
KABEL	CXKE-R-J		CXKE-R-J										
PRŮŘEZ	3x2,5		3x2,5										
Č.KABELU	WLZ1.48		WLZ1.49										
Pi (kW)	0,5		0,5										
KAM	zásuvky 230V m.č.1.14		zásuvky 230V m.č.1.14		rezerva		rezerva		rezerva		rezerva		

Petr Winkler Skácelova 3063/5 695 01 Hodonín tel.:603 513 362 IČ: 88842711 ČKAIT: 1005185	Odpovědný projektant:		Vypracoval:				
	Petr Winkler		Petr Winkler			datum	10/2025
	investor: Fakultní nemocnice Brno, Jihlavská 20, 625 00 Brno, IČO: 65269705					číslo výkresu	D.1.2.4-28
	název stavby: FN Brno - Rekonstrukce kliniky dětských infekčních nemocí a energeticky úsporná opatření objektu S					formát	1x A4
	název výkresu: Rozváděč RMS_S_1.1					počet stran	52
						strana číslo	30

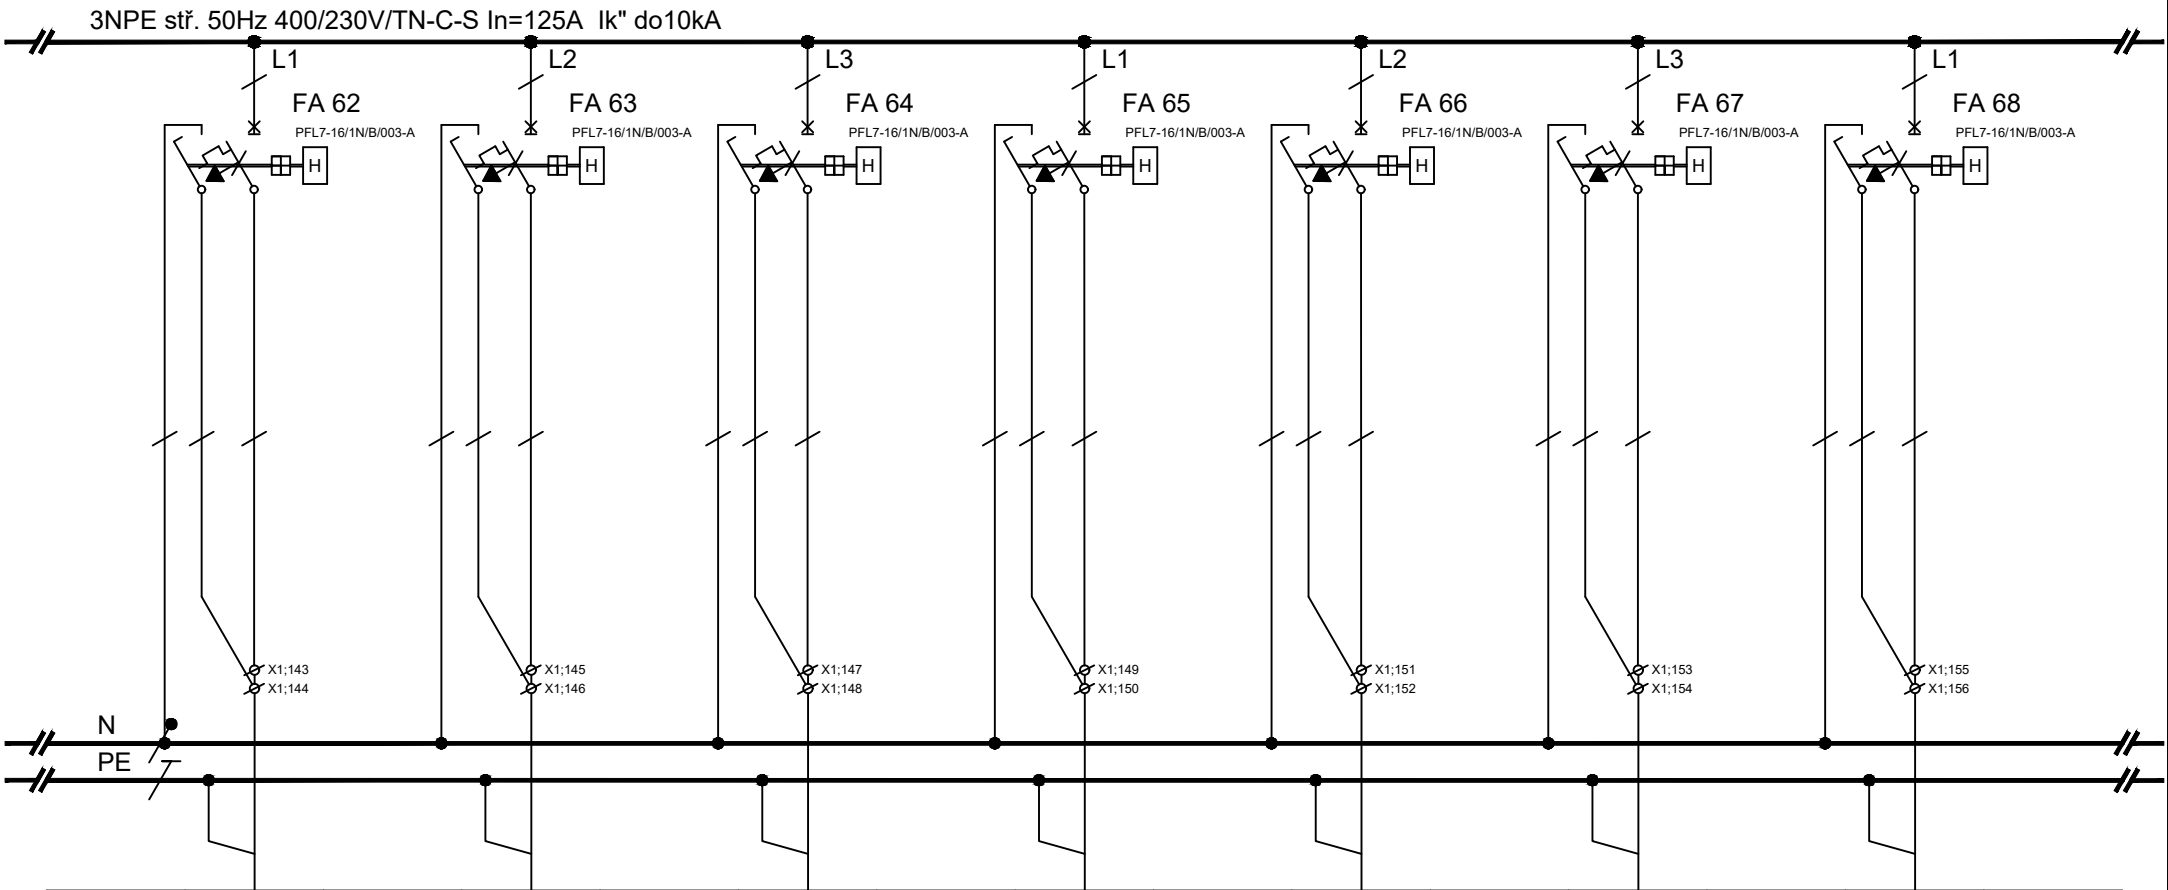

ČÍSL.OBV.	V1.3		V1.9		V1.15		V1.21		V1.27		V1.33		V1.39	
KABEL	CXKE-R-J		CXKE-R-J		CXKE-R-J		CXKE-R-J		CXKE-R-J		CXKE-R-J		CXKE-R-J	
PRŮŘEZ	3x2,5		3x2,5		3x2,5		3x2,5		3x2,5		3x2,5		3x2,5	
Č.KABELU	WLV1.3		WLV1.9		WLV1.15		WLV1.21		WLV1.27		WLV1.33		WLV1.39	
Pi (kW)	0,5		0,5		0,5		0,5		0,5		0,5		0,5	
KAM	vývod 230V		vývod 230V		vývod 230V		vývod 230V		vývod 230V		vývod 230V		vývod 230V	
	m.č.1.40		m.č.1.38		m.č.1.36		m.č.1.34		m.č.1.32		m.č.1.28		m.č.1.26	
	zdrav.rampa		zdrav.rampa		zdrav.rampa		zdrav.rampa		zdrav.rampa		zdrav.rampa		zdrav.rampa	


Petr Winkler Skácelova 3063/5 695 01 Hodonín tel.: 603 513 362 IČ: 88842711 ČKAIT: 1005185	Odpovědný projektant:		Vypracoval:			datum		10/2025		
	Petr Winkler		Petr Winkler			číslo výkresu		D.1.2.4-28		
	investor: Fakultní nemocnice Brno, Jihlavská 20, 625 00 Brno, IČO: 65269705					formát		1xA4		
	název stavby: FN Brno - Rekonstrukce kliniky dětských infekčních nemocí a energetický úsporná opatření objektu S					počet stran		52		
	název výkresu: Rozváděč RMS_S_1.1					strana číslo		31		




ČÍSL.OBV.	V1.45		V1.51											
KABEL	CXKE-R-J		CXKE-R-J											
PRŮŘEZ	3x2,5		3x2,5											
Č.KABELU	WLV1.45		WLV1.51											
Pi (kW)	0,5		0,5											
KAM	vývod 230V		vývod 230V		rezerva		rezerva		rezerva		rezerva			
	m.č.1.24		m.č.1.22											

zdrav.rampa


zdrav.rampa

Petr Winkler Skácelova 3063/5 695 01 Hodonín tel.:603 513 362 IČ: 88842711 ČKAIT: 1005185	Odpovědný projektant:		Vypracoval:						
	Petr Winkler		Petr Winkler			datum		10/2025	
	investor:		Fakultní nemocnice Brno, Jihlavská 20, 625 00 Brno, IČO: 65269705			číslo výkresu		D.1.2.4-28	
	název stavby:		FN Brno - Rekonstrukce kliniky dětských infekčních nemocí a energeticky úsporná opatření objektu S			formát		1x A4	
	název výkresu:		Rozváděč RMS_S_1.1			počet stran		52	
						strana číslo		32	

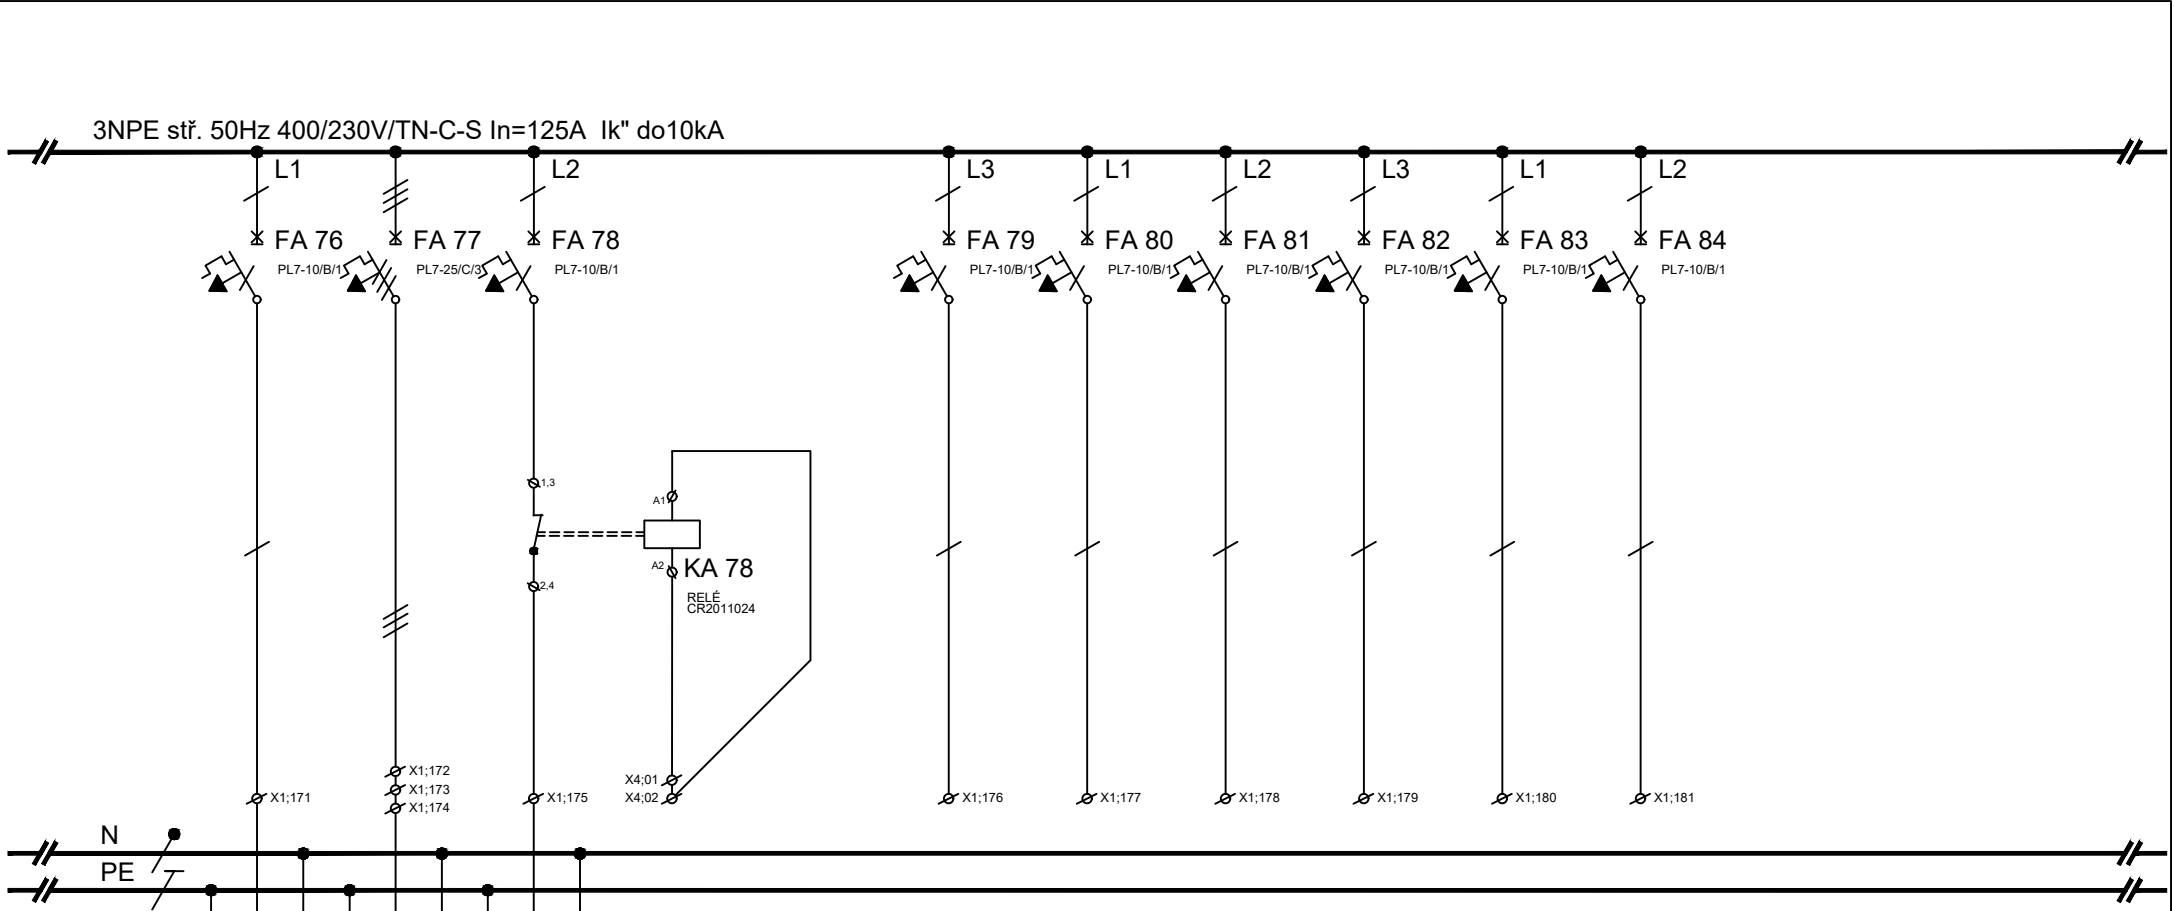


ČÍSL.OBV.	V1.1	V1.63	V1.64											
KABEL	CXKE-R-J	CXKE-R-J	CXKE-R-J											
PRŮŘEZ	3x1,5	5x4	3x2,5											
Č.KABELU	WLV1.1	WLV1.63	WLV1.64											
Pi (kW)	0,6	7,5	1,9											
KAM	vývod 230V	vývod 400V	vývod 230V	EPS		rezerva	rezerva	rezerva	rezerva	rezerva	rezerva			
	m.č.1.02,1.06	m.č.1.49	m.č.1.06,1.49											

1.11,1.13,1.14 techn.zařízení 1.16,1.14,1.07
1.43
zařízení CHL 1.19,1.18,1.23,1.25
1.27,1.29,1.31,1.33
1.35,1.37,1.39,1.41
klapky VZT

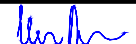Petr Winkler Skácelova 3063/5 695 01 Hodonín tel.:603 513 362 IČ: 88842711 ČKAIT: 1005185	Odpovědný projektant:	Vypracoval:					
	Petr Winkler	Petr Winkler		datum	10/2025		
	investor:	Fakultní nemocnice Brno, Jihlavská 20, 625 00 Brno, IČO: 65269705			číslo výkresu	D.1.2.4-28	
	název stavby:	FN Brno - Rekonstrukce kliniky dětských infekčních nemocí a energeticky úsporná opatření objektu S			formát	1xA4	
	název výkresu:	Rozváděč RMS_S_1.1			počet stran	52	
					strana číslo	33	


důležité obvody - DO

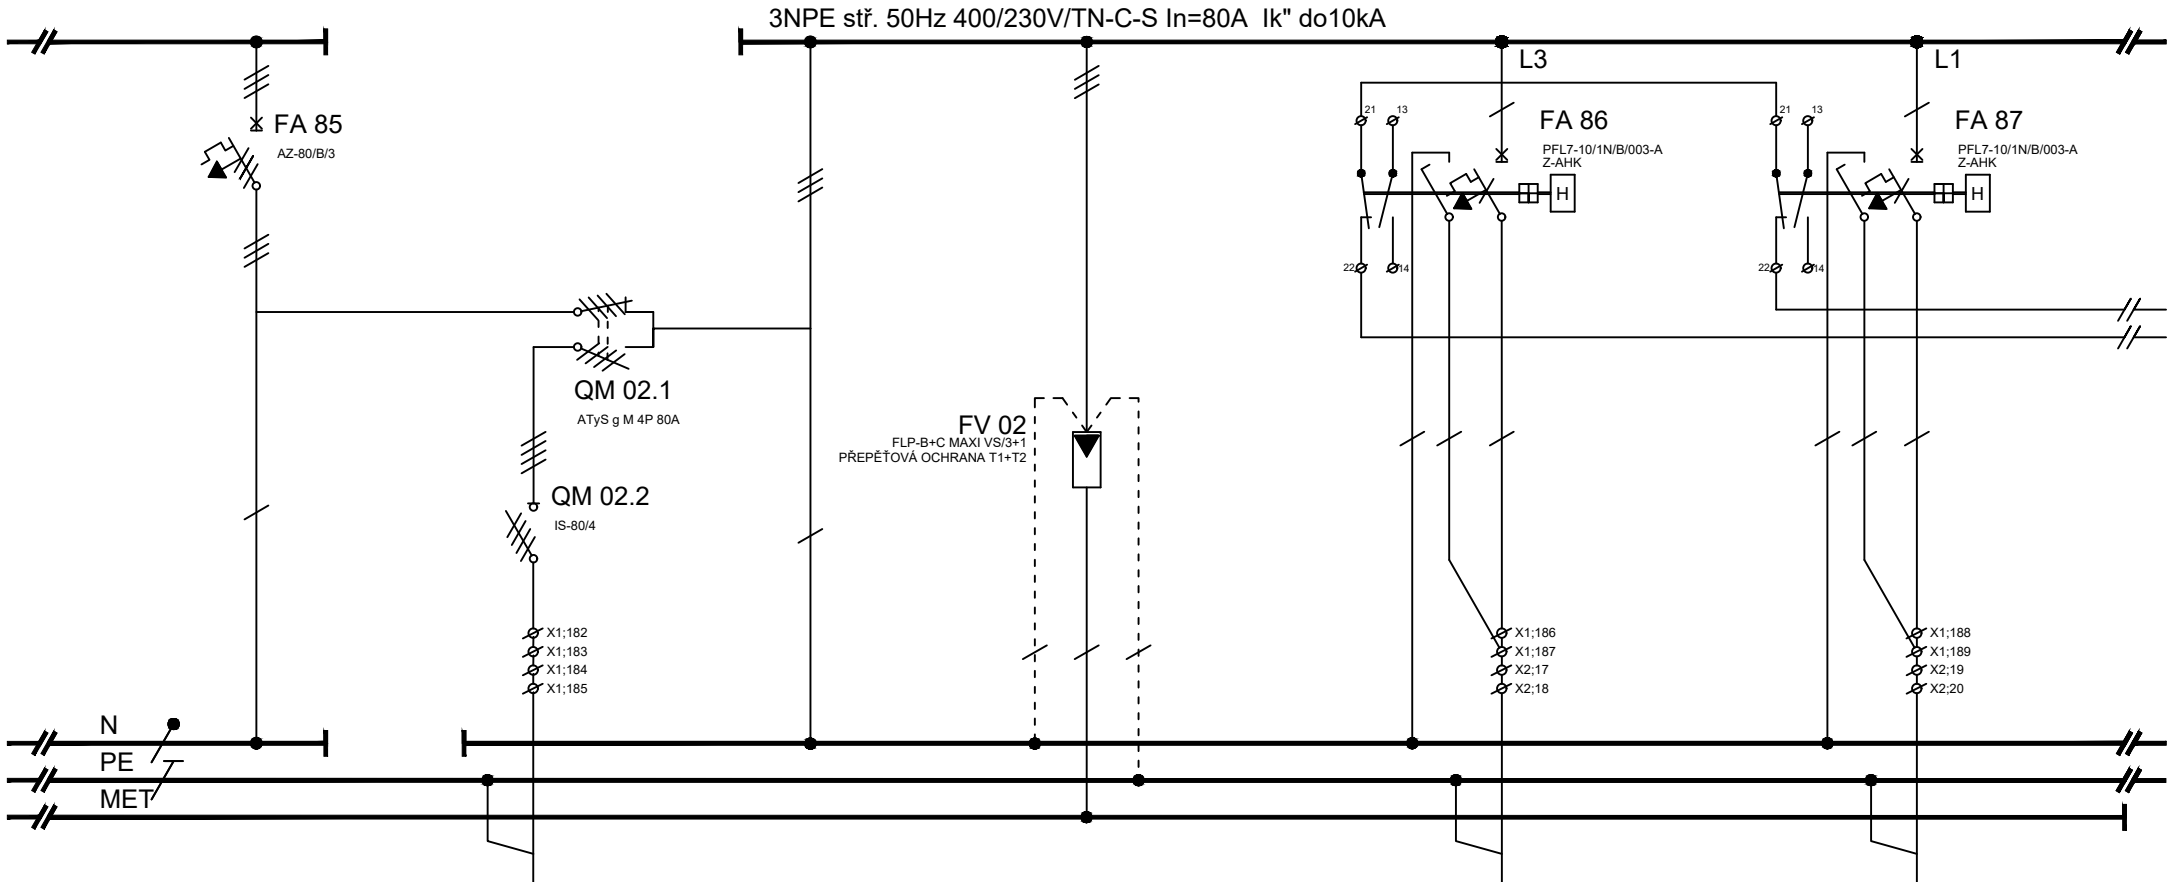


ČÍSL.OBV.		V01.26.2							S1.2			S1.3	
KABEL		CXKE-R-J							CXKE-R-J			CXKE-R-J	
PRŮŘEZ		5x25							5x1,5			5x1,5	
Č.KABELU		WLV01.26.2							WLS1.2			WLS1.3	
Pi (kW)		14,9							0,4			0,4	
KAM		rozdávěč							osvětlení			osvětlení	
		RMS S 01.1							m.č.1.20a			m.č.1.32,1.34	

1.20b,1.18

1.36,1.38,1.40

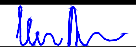Petr Winkler Skácelova 3063/5 695 01 Hodonín tel.:603 513 362 IČ: 88842711 ČKAIT: 1005185	Odpovědný projektant:		Vypracoval:			
	Petr Winkler		Petr Winkler		datum	10/2025
	investor:		Fakultní nemocnice Brno, Jihlavská 20, 625 00 Brno, IČO: 65269705		číslo výkresu	D.1.2.4-28
	název stavby:		FN Brno - Rekonstrukce kliniky dětských infekčních nemocí a energeticky úsporná opatření objektu S		formát	1xA4
	název výkresu:		Rozváděč RMS_S_1.1		počet stran	52
					strana číslo	34

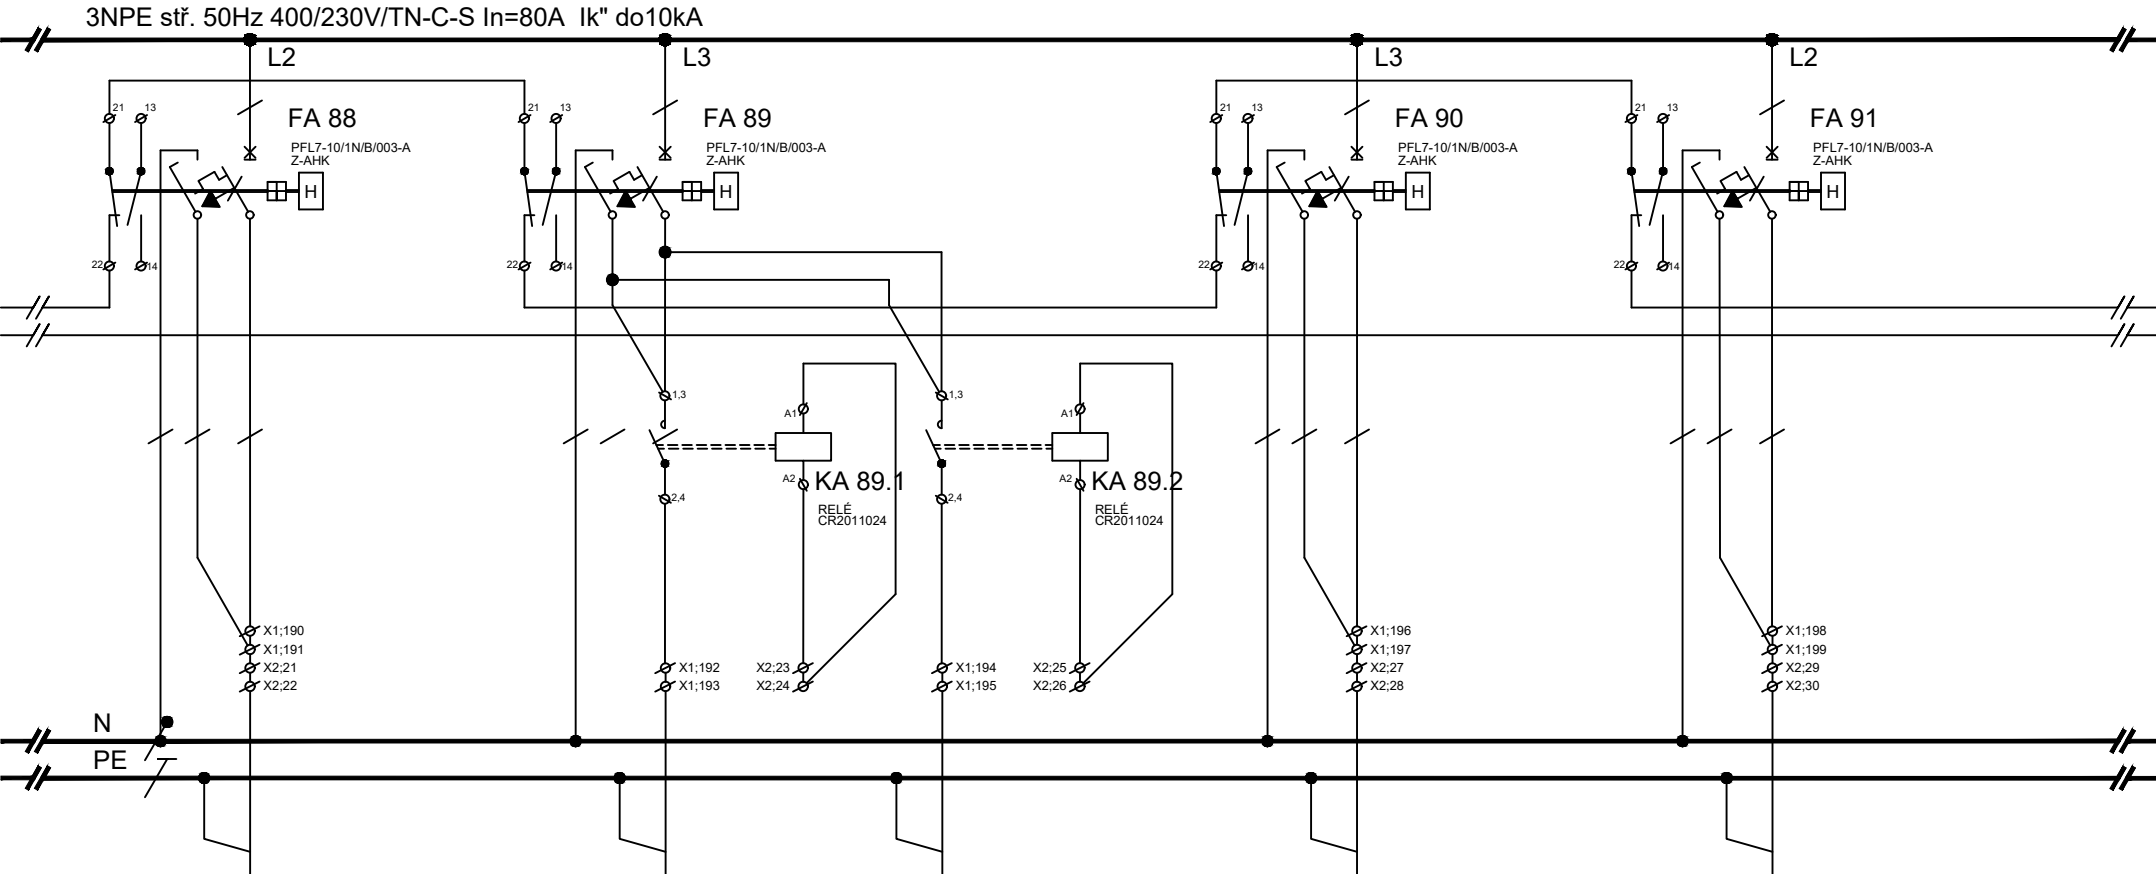


ČÍSL.OBV.	S1.4			S1.5/a		S1.5/b			S1.9			S1.10		
KABEL	CXKE-R-J			CXKE-R-J		CXKE-R-J			CXKE-R-J			CXKE-R-J		
PRŮŘEZ	5x1,5			3x1,5		3x1,5			5x1,5			5x1,5		
Č.KABELU	WLS1.4			WLS1.5/a		WLS1.5/b			WLS1.9			WLS1.10		
Pi (kW)	0,3			0,1		0,1			0,1			0,3		
KAM	osvětlení			osvětlení		osvětlení			osvětlení			osvětlení		
	m.č.1.32,1.34			m.č.1.40		m.č.1.38			m.č.1.29			m.č.1.22,1.24		


1.36,1.38,1.40

zdrav.rampa


zdrav.rampa


1.26,1.28

Petr Winkler Skácelova 3063/5 695 01 Hodonín tel.:603 513 362 IČ: 88842711 ČKAIT: 1005185	Odpovědný projektant:	Vypracoval:				
	Petr Winkler	Petr Winkler		datum	10/2025	
	investor:	Fakultní nemocnice Brno, Jihlavská 20, 625 00 Brno, IČO: 65269705		číslo výkresu	D.1.2.4-28	
	název stavby:	FN Brno - Rekonstrukce kliniky dětských infekčních nemocí a energeticky úsporná opatření objektu S		formát	1x A4	
	název výkresu:	Rozváděč RMS_S_1.1		počet stran	52	
				strana číslo	35	

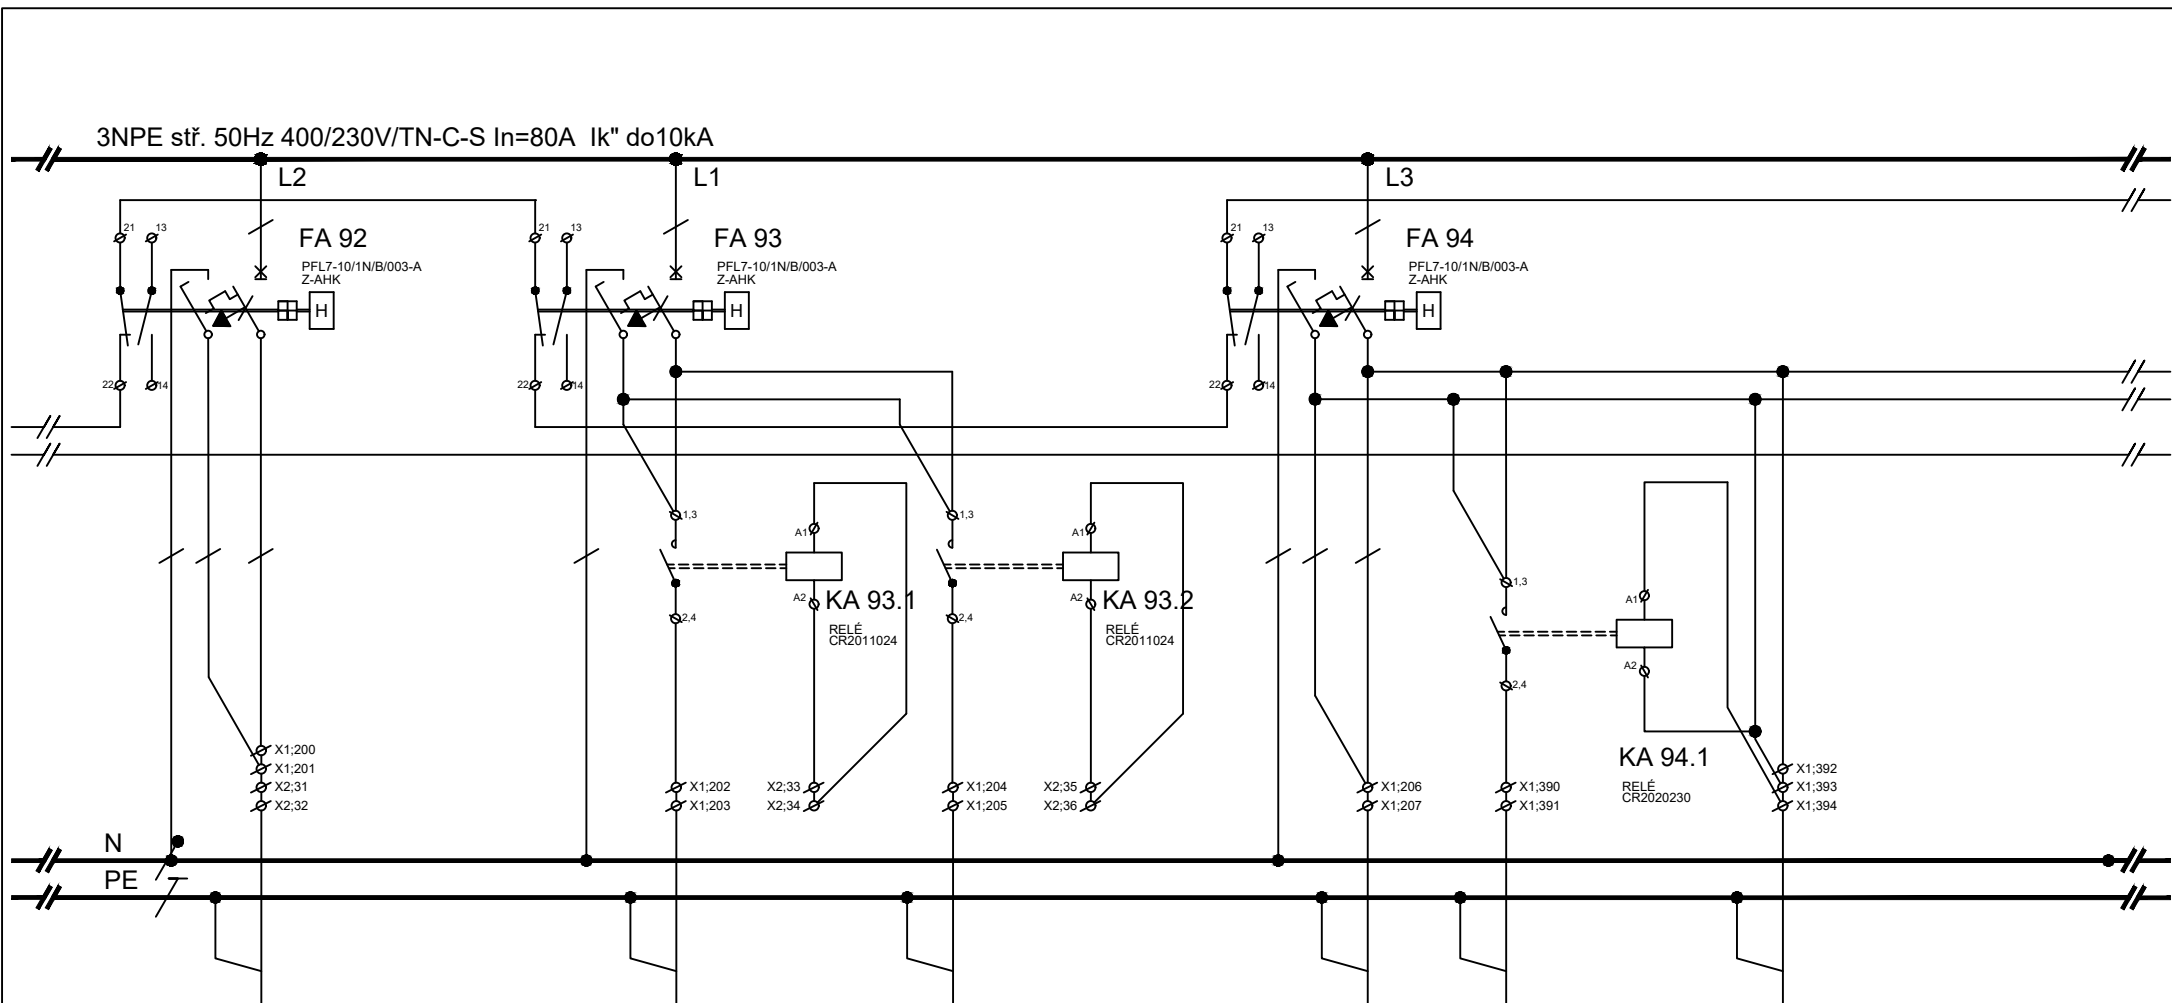


ČÍSL.OBV.	S1.11			S1.12/a		S1.12/b			S1.15	S1.15/a		S1.15/a		
KABEL	CXKE-R-J			CXKE-R-J		CXKE-R-J			CXKE-R-J	CXKE-R-J		CXKE-R-J		
PRŮŘEZ	5x1,5			3x1,5		3x1,5			5x1,5	3x1,5		5x1,5		
Č.KABELU	WLS1.11			WLS1.12/a		WLS1.12/b			WLS1.15	WLS1.15/a		WLS1.15/a		
Pi (kW)	0,3			0,1		0,1			0,2	0,1		0,1		
KAM	osvětlení			osvětlení		osvětlení			osvětlení	osvětlení		ovl.osvětlení		
	m.č.1.22,1.24			m.č.1.36		m.č.1.34			m.č.1.06	m.č.1.07		m.č.1.07		
	1.26,1.28			zdrav.rampa		zdrav.rampa								


Petr Winkler Skácelova 3063/5 695 01 Hodonín tel.:603 513 362 IČ: 88842711 ČKAIT: 1005185	Odpovědný projektant:	Vypracoval:				
	Petr Winkler	Petr Winkler		datum	10/2025	
	investor:	Fakultní nemocnice Brno, Jihlavská 20, 625 00 Brno, IČO: 65269705		číslo výkresu	D.1.2.4-28	
	název stavby:	FN Brno - Rekonstrukce kliniky dětských infekčních nemocí a energetický úsporná opatření objektu S		formát	1xA4	
	název výkresu:	Rozváděč RMS_S_1.1		počet stran	52	
				strana číslo	36	

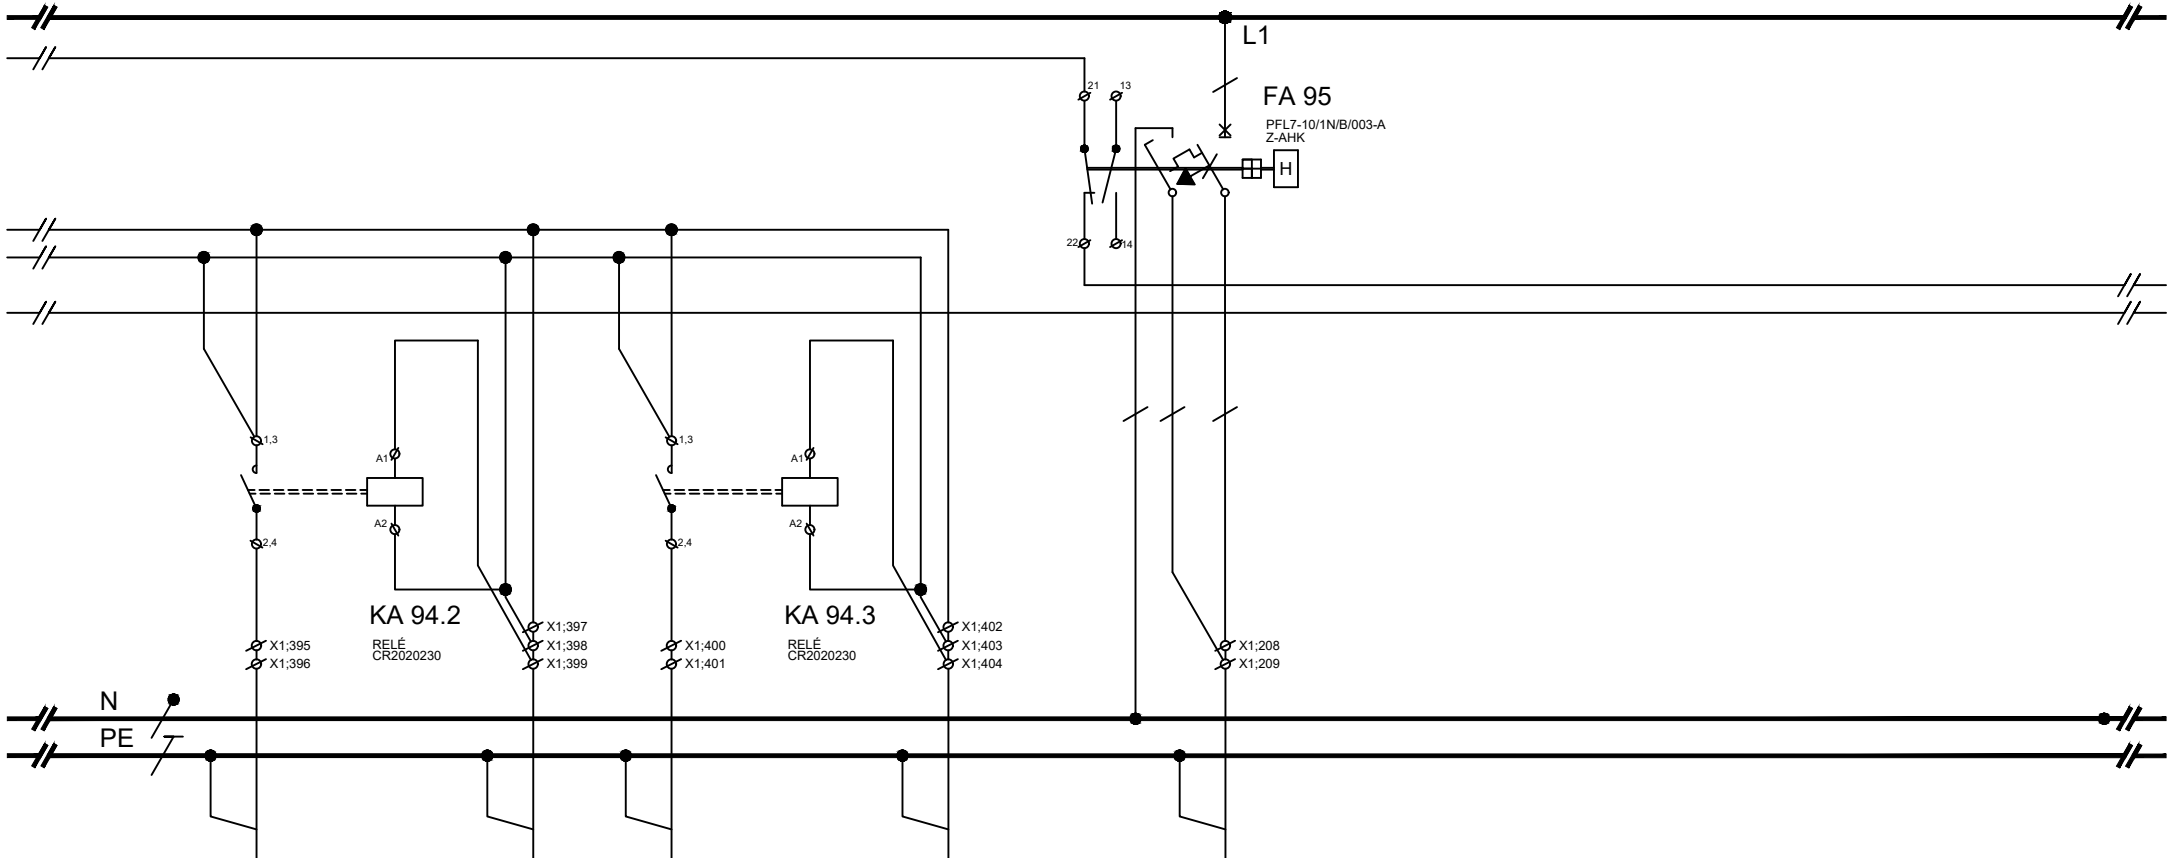

zdrav.rameno

ČÍSL.OBV.	S1.15/b		S1.15/b	S1.15/c		S1.15/c		S1.18					
KABEL	CXKE-R-J		CXKE-R-J	CXKE-R-J		CXKE-R-J		CXKE-R-J					
PRŮŘEZ	3x1,5		5x1,5	3x1,5		5x1,5		3x1,5					
Č.KABELU	WLS1.15/b		WLS1.15/b	WLS1.15/c		WLS1.15/c		WLS1.18					
Pi (kW)	0,1		0,1	0,1		0,1		0,2					
KAM	osvětlení		ovl.osvětlení	osvětlení		ovl.osvětlení		osvětlení					
	m.č.1.01		m.č.1.01	m.č.1.51		m.č.1.51		m.č.1.40,1.38					

Petr Winkler Skácelova 3063/5 695 01 Hodonín tel.:603 513 362 IČ: 88842711 ČKAIT: 1005185	Odpovědný projektant:	Vypracoval:				
	Petr Winkler	Petr Winkler		datum	10/2025	
	investor:	Fakultní nemocnice Brno, Jihlavská 20, 625 00 Brno, IČO: 65269705			číslo výkresu D.1.2.4-28	
	název stavby:	FN Brno - Rekonstrukce kliniky dětských infekčních nemocí a energeticky úsporná opatření objektu S			formát 1xA4	
	název výkresu:	Rozváděč RMS_S_1.1			počet stran 52	
					strana číslo 37	

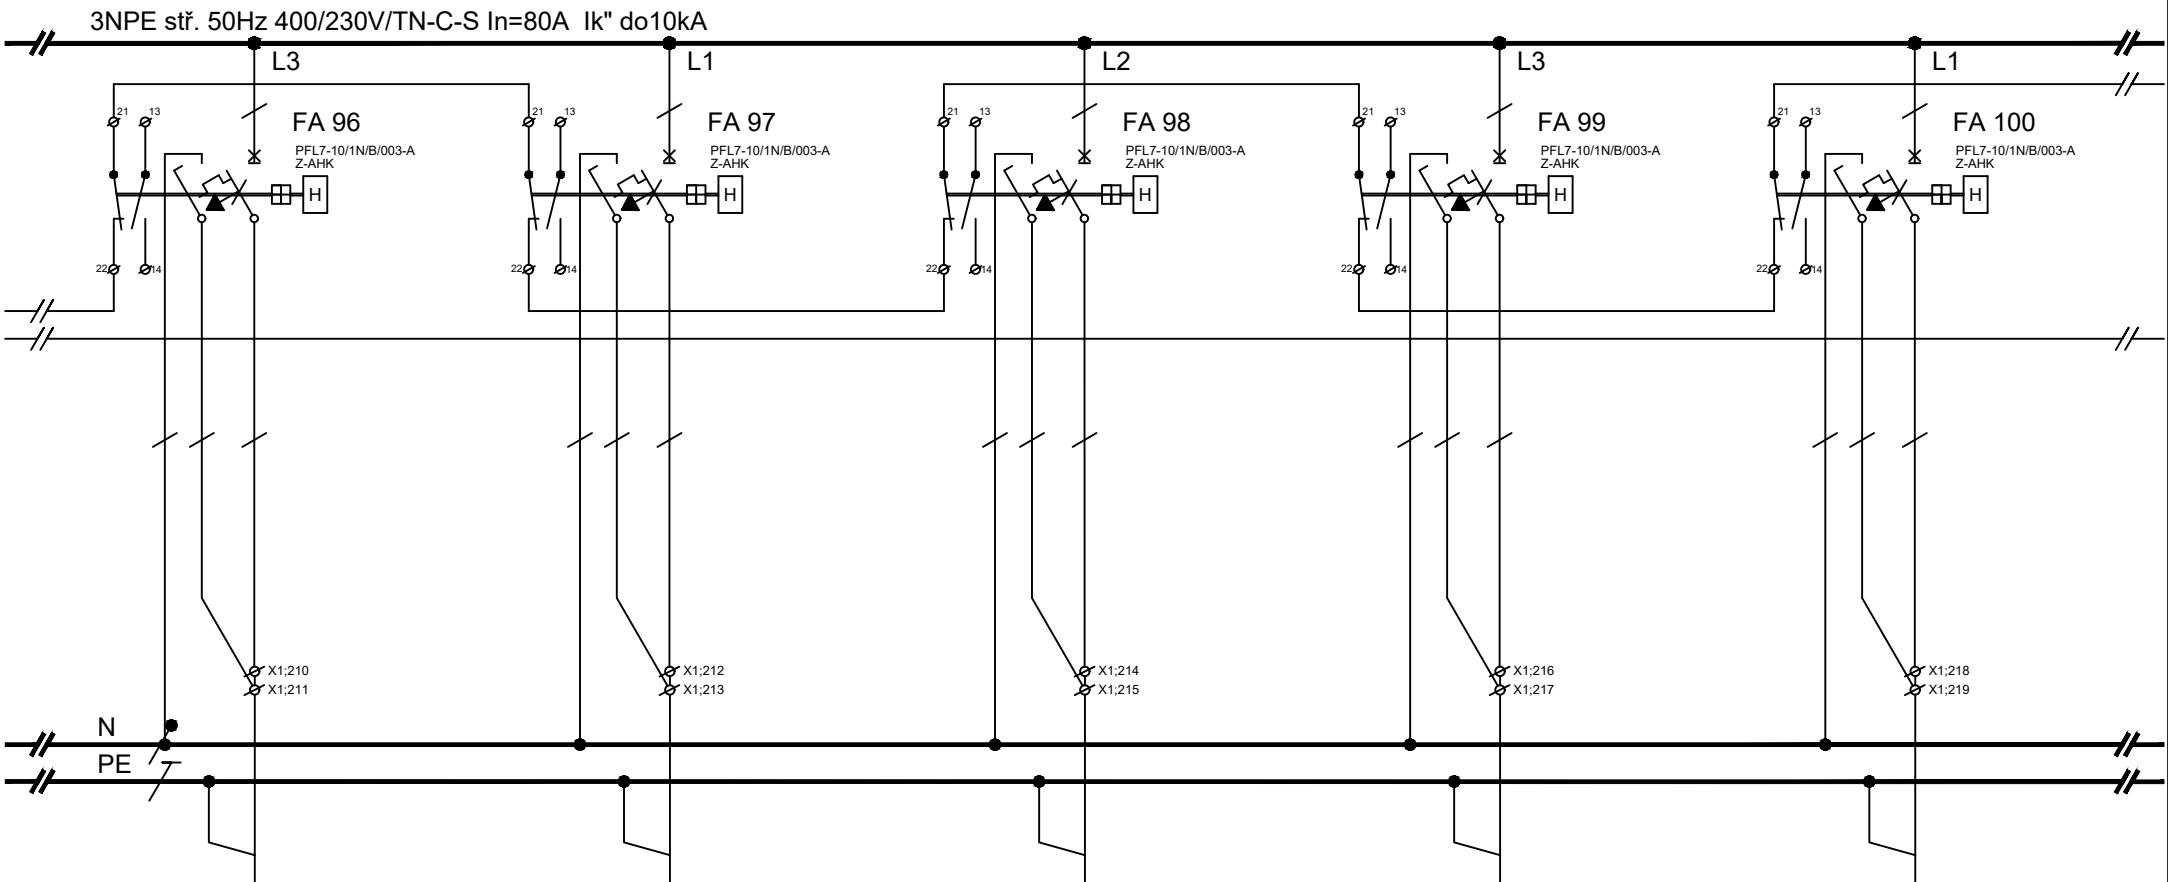

ČÍSL.OBV.	S1.19			S1.20			S1.21			S1.22			S1.23	
KABEL	CXKE-R-J			CXKE-R-J			CXKE-R-J			CXKE-R-J			CXKE-R-J	
PRŮŘEZ	3x1,5			3x1,5			3x1,5			3x1,5			3x1,5	
Č.KABELU	WLS1.19			WLS1.20			WLS1.21			WLS1.22			WLS1.23	
Pi (kW)	0,2			0,1			0,2			0,2			0,2	
KAM	osvětlení			osvětlení			osvětlení			osvětlení			osvětlení	
	m.č.1.34,1.36			m.č.1.32			m.č.1.28,1.26			m.č.1.22,1.24			m.č.1.40,1.38	


zdrav.rameno


zdrav.rameno

zdrav.rameno

zdrav.rameno

zdrav.rampa

Petr Winkler Skácelova 3063/5 695 01 Hodonín tel.:603 513 362 IČ: 88842711 ČKAIT: 1005185	Odpovědný projektant:		Vypracoval:				
	Petr Winkler		Petr Winkler			datum	10/2025
	investor: Fakultní nemocnice Brno, Jihlavská 20, 625 00 Brno, IČO: 65269705					číslo výkresu	D.1.2.4-28
	název stavby: FN Brno - Rekonstrukce kliniky dětských infekčních nemocí a energeticky úsporná opatření objektu S					formát	1xA4
	název výkresu: Rozváděč RMS_S_1.1					počet stran	52
						strana číslo	38

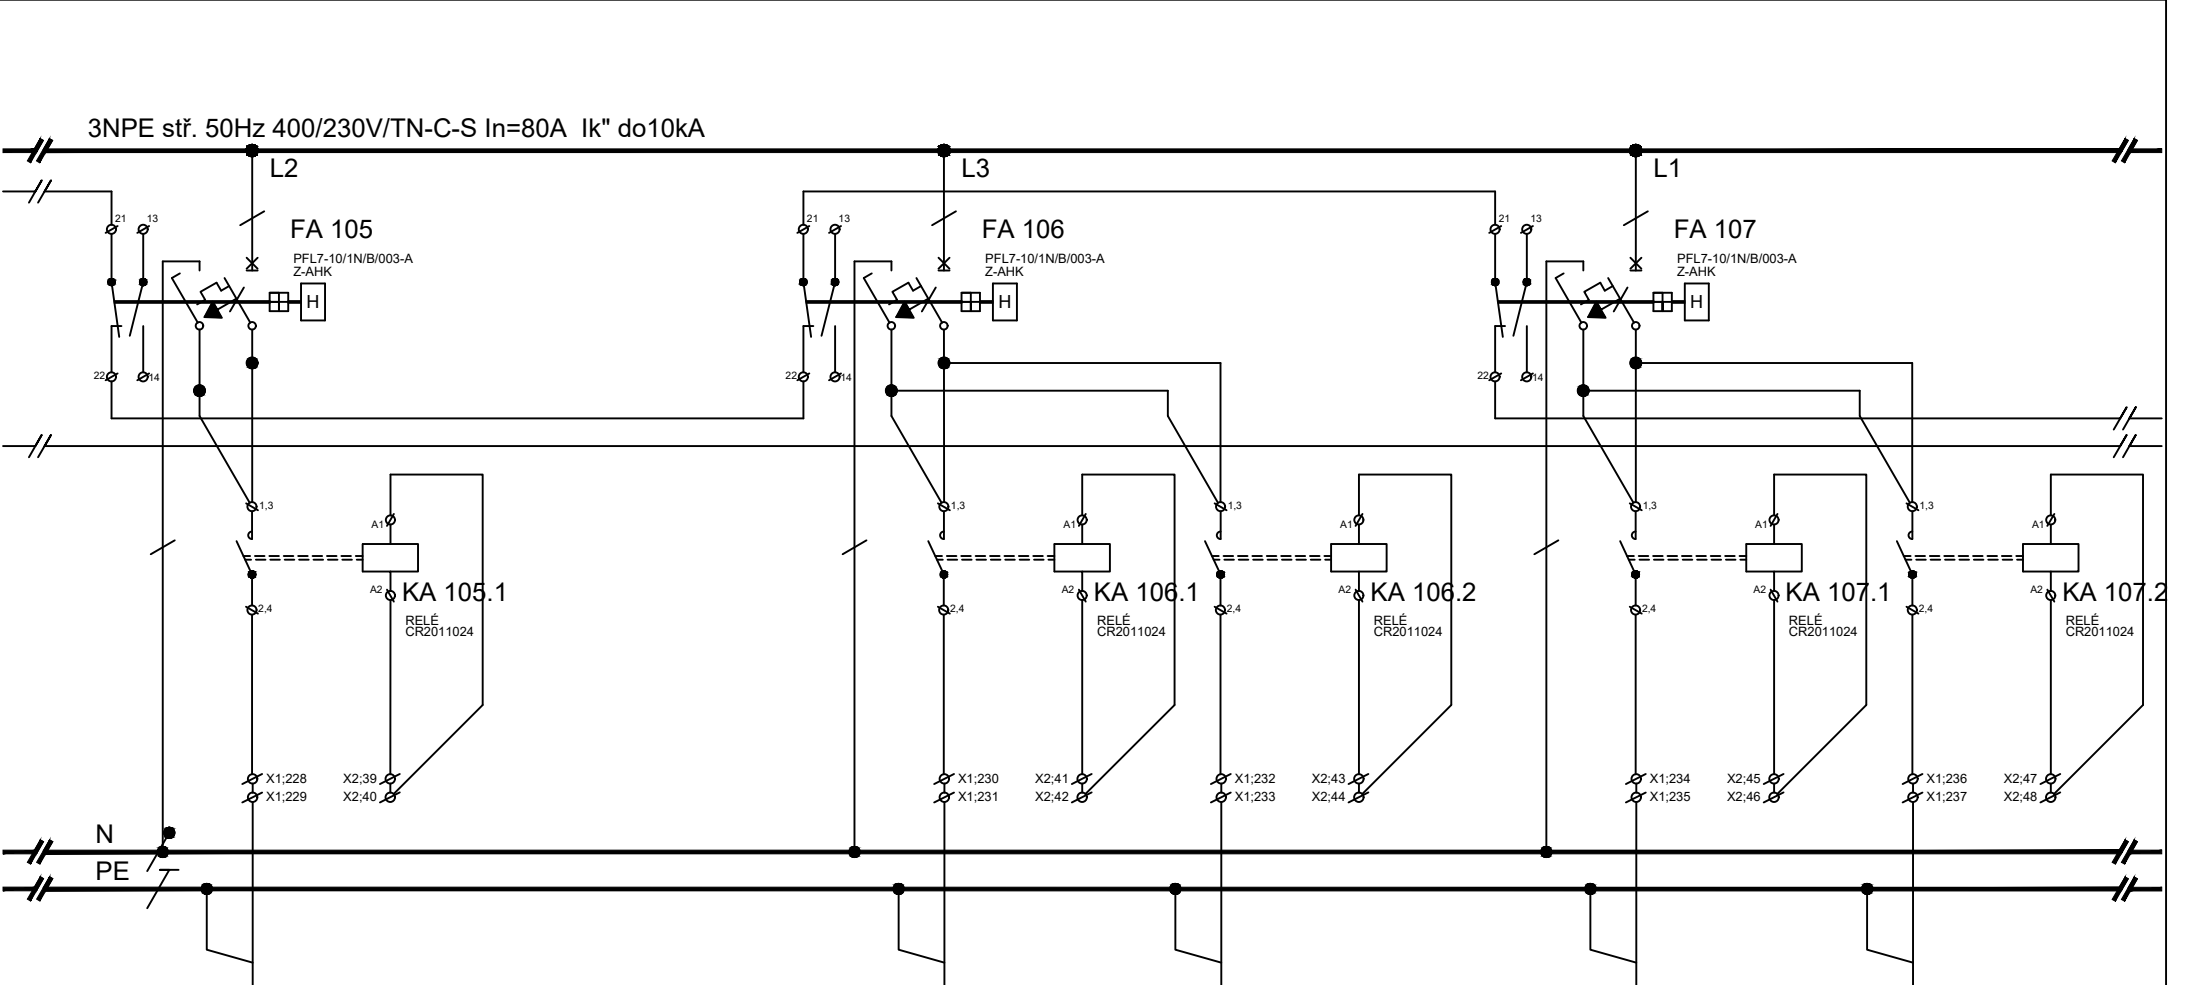

ČÍSL.OBV.	S1.28/a					S1.29/a					S1.30/a				S1.30/b			
KABEL	CXKE-R-J					CXKE-R-J					CXKE-R-J				CXKE-R-J			
PRŮŘEZ	3x1,5					3x1,5					3x1,5				3x1,5			
Č.KABELU	WLS1.28/a					WLS1.29/a					WLS1.30/a				WLS1.30/b			
Pi (kW)	0,1					0,1					0,1				0,1			
KAM	osvětlení					osvětlení					osvětlení				osvětlení			
	m.č.1.32					m.č.1.28					m.č.1.24				m.č.1.22			


zdrav.rampa


zdrav.rampa

zdrav.rampa


zdrav.rampa

zdrav.rampa


Petr Winkler Skácelova 3063/5 695 01 Hodonín tel.:603 513 362 IČ: 88842711 ČKAIT: 1005185	Odpovědný projektant:		Vypracoval:								
	Petr Winkler		Petr Winkler			datum		10/2025			
	investor:		Fakultní nemocnice Brno, Jihlavská 20, 625 00 Brno, IČO: 65269705				číslo výkresu		D.1.2.4-28		
	název stavby:		FN Brno - Rekonstrukce kliniky dětských infekčních nemocí a energeticky úsporná opatření objektu S				formát		1xA4		
	název výkresu:		Rozváděč RMS_S_1.1				počet stran		52		
						strana číslo		40			

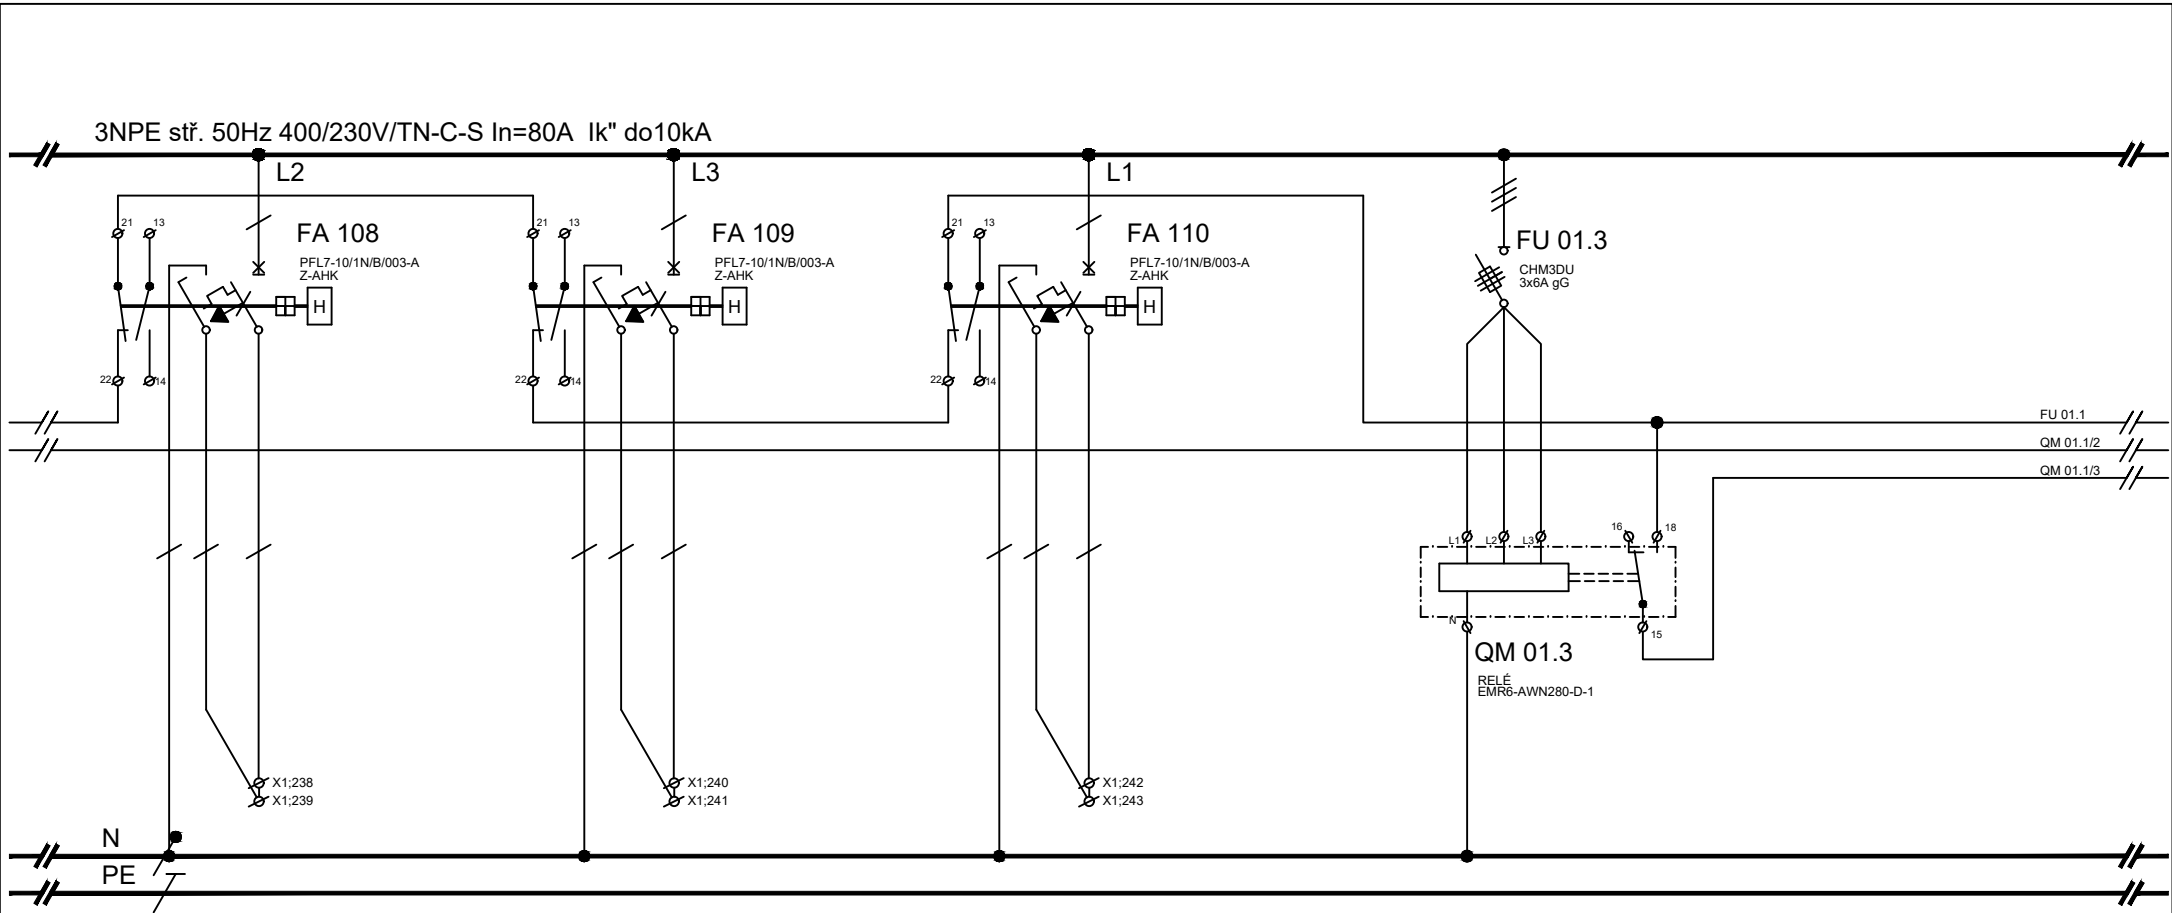


ČÍSL.OBV.															
KABEL															
PRŮŘEZ															
Č.KABELU															
Pi (kW)															
KAM	rezerva			rezerva			rezerva								

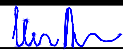Petr Winkler Skácelova 3063/5 695 01 Hodonín tel.:603 513 362 IČ: 88842711 ČKAIT: 1005185	Odpovědný projektant:	Vypracoval:				
	Petr Winkler	Petr Winkler		datum	10/2025	
	investor:	Fakultní nemocnice Brno, Jihlavská 20, 625 00 Brno, IČO: 65269705			číslo výkresu	D.1.2.4-28
	název stavby:	FN Brno - Rekonstrukce kliniky dětských infekčních nemocí a energeticky úsporná opatření objektu S			formát	1xA4
	název výkresu:	Rozváděč RMS_S_1.1			počet stran	52
					strana číslo	41




Petr Winkler Skácelova 3063/5 695 01 Hodonín tel.: 603 513 362 IČ: 88842711 ČKAIT: 1005185	Odpovědný projektant:	Vypracoval:				
	Petr Winkler	Petr Winkler			10/2025	
	investor:	Fakultní nemocnice Brno, Jihlavská 20, 625 00 Brno, IČO: 65269705			číslo výkresu	D.1.2.4-28
	název stavby:	FN Brno - Rekonstrukce kliniky dětských infekčních nemocí a energeticky úsporná opatření objektu S			formát	1x4
	název výkresu:	Rozváděč RMS_S_1.1			počet stran	52
				strana číslo	42	

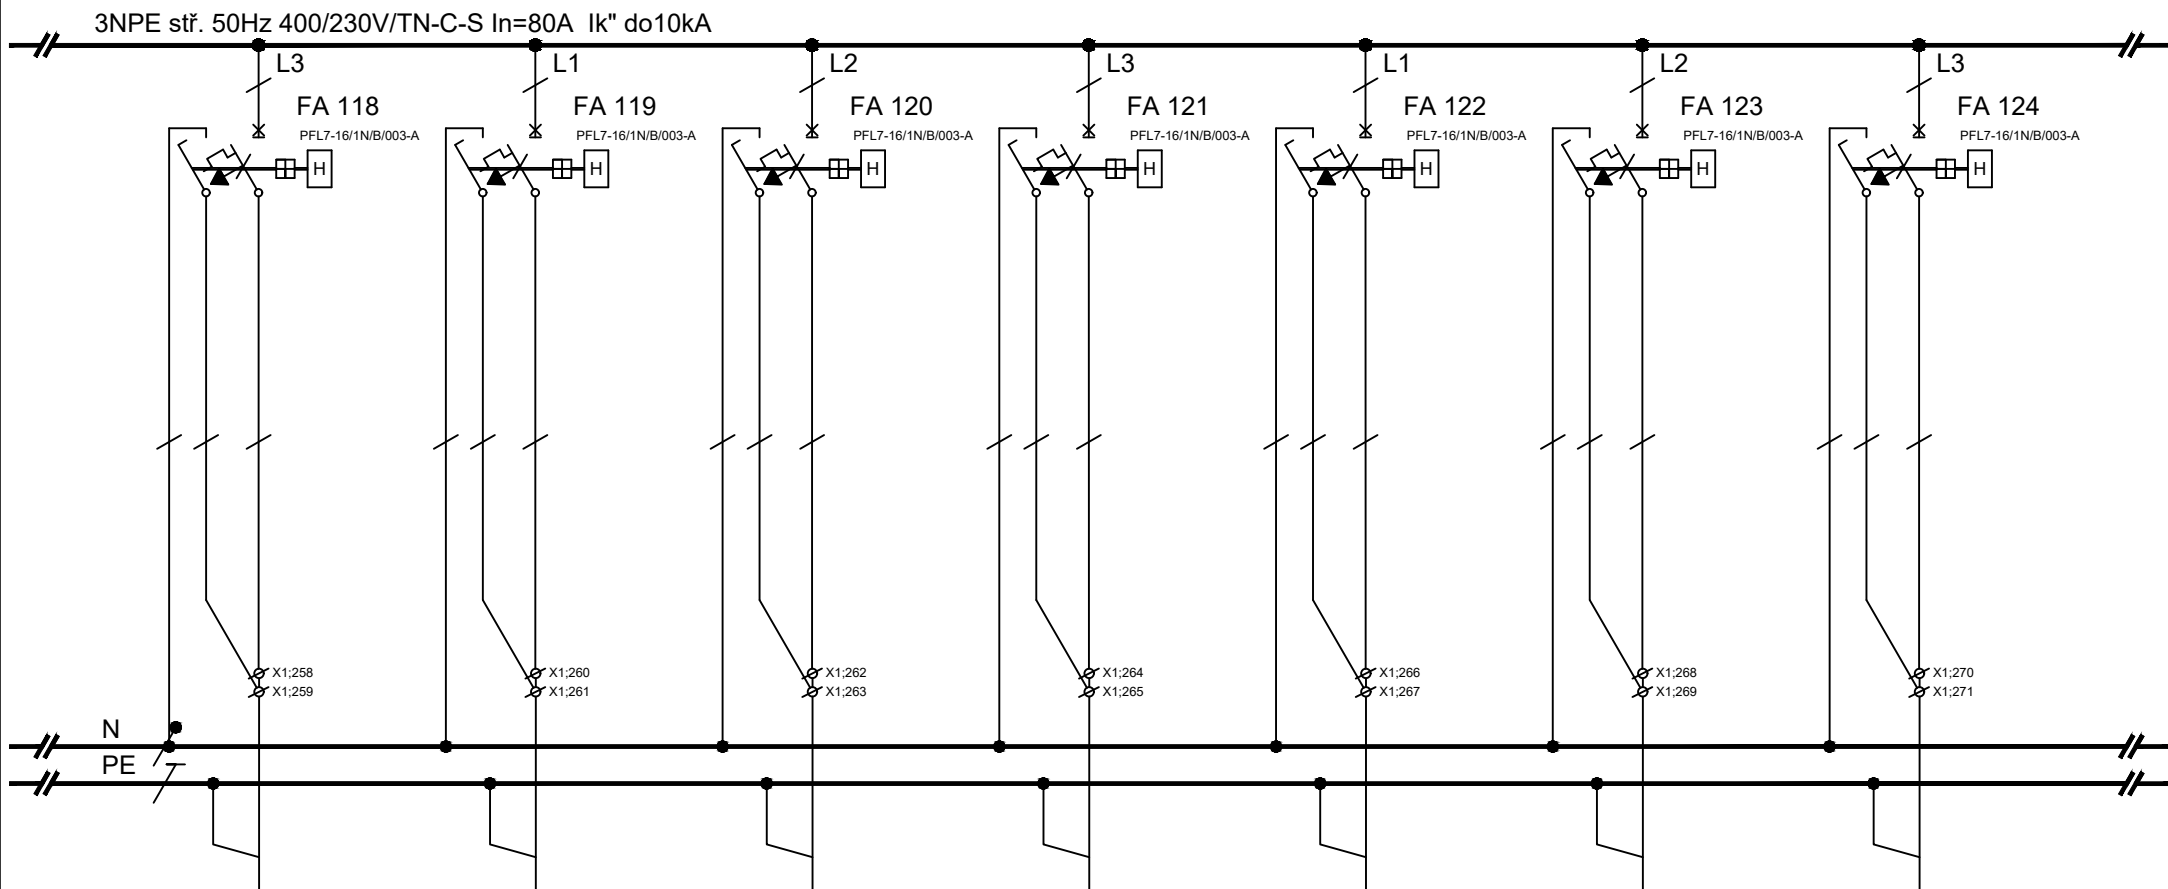

ČÍSL.OBV.	V1.2		V1.8		V1.14		V1.20		V1.26		V1.32		V1.38	
KABEL	CXKE-R-J		CXKE-R-J		CXKE-R-J		CXKE-R-J		CXKE-R-J		CXKE-R-J		CXKE-R-J	
PRŮŘEZ	3x2,5		3x2,5		3x2,5		3x2,5		3x2,5		3x2,5		3x2,5	
Č.KABELU	WLV1.2		WLV1.8		WLV1.14		WLV1.20		WLV1.26		WLV1.32		WLV1.38	
Pi (kW)	0,5		0,5		0,5		0,5		0,5		0,5		0,5	
KAM	vývod 230V		vývod 230V		vývod 230V		vývod 230V		vývod 230V		vývod 230V		vývod 230V	
	m.č.1.40		m.č.1.38		m.č.1.36		m.č.1.34		m.č.1.32		m.č.1.28		m.č.1.26	
	zdrav.rampa		zdrav.rampa		zdrav.rampa		zdrav.rampa		zdrav.rampa		zdrav.rampa		zdrav.rampa	


Petr Winkler Skácelova 3063/5 695 01 Hodonín tel.:603 513 362 IČ: 88842711 ČKAIT: 1005185		Odpovědný projektant: Petr Winkler	Vypracoval: Petr Winkler	datum 10/2025	
investor: Fakultní nemocnice Brno, Jihlavská 20, 625 00 Brno, IČO: 65269705		název stavby: FN Brno - Rekonstrukce kliniky dětských infekčních nemocí a energeticky úsporná opatření objektu S		číslo výkresu D.1.2.4-28	
název výkresu: Rozváděč RMS_S_1.1				formát 1xA4	
				počet stran 52	
				strana číslo 43	

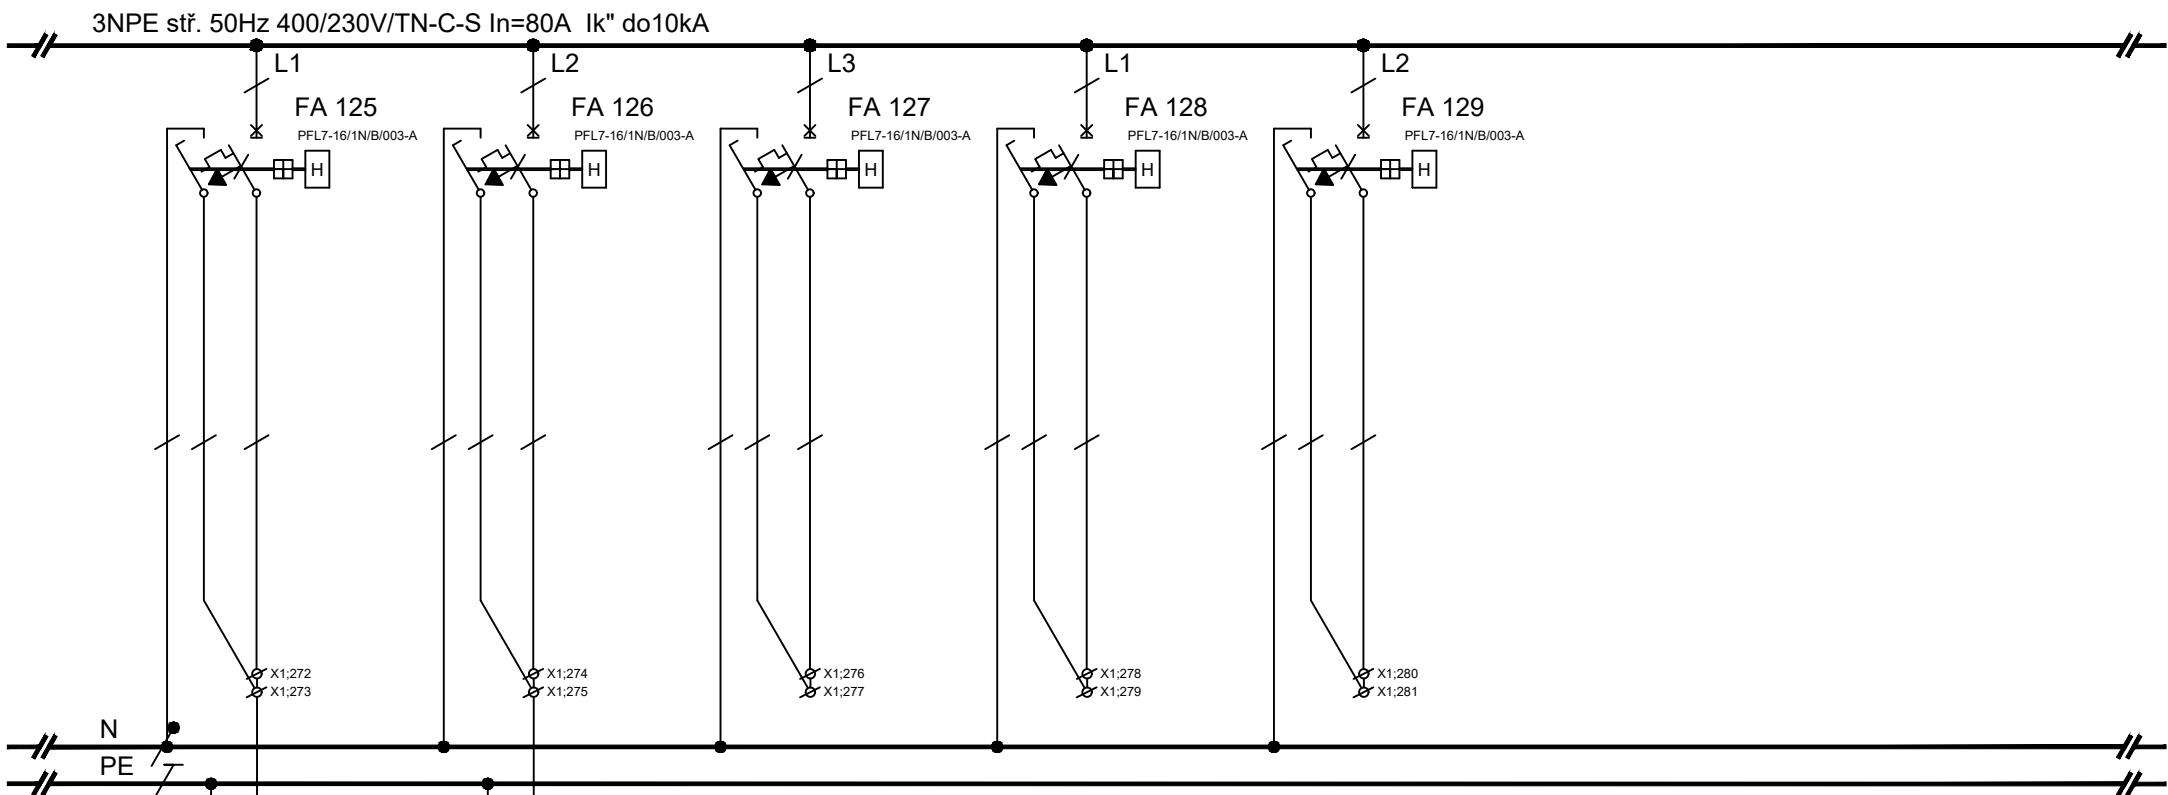


ČÍSL.OBV.	V1.44		V1.50										
KABEL	CXKE-R-J		CXKE-R-J										
PRŮŘEZ	3x2,5		3x2,5										
Č.KABELU	WLV1.44		WLV1.50										
Pi (kW)	0,5		0,5										
KAM	vývod 230V		vývod 230V		rezerva		rezerva		rezerva				
	m.č.1.24		m.č.1.22										

zdrav.rampa

zdrav.rampa


<div>Petr Winkler</div> <div>Skácelova 3063/5</div> <div>695 01 Hodonín</div> <div>tel.: 603 513 362</div> <div>IČ: 88842711</div> <div>ČKAIT: 1005185</div>	Odpovědný projektant:		Vypracoval:			
	Petr Winkler		Petr Winkler		datum	10/2025
	investor:	Fakultní nemocnice Brno, Jihlavská 20, 625 00 Brno, IČO: 65269705			číslo výkresu	D.1.2.4-28
	název stavby:	FN Brno - Rekonstrukce kliniky dětských infekčních nemocí a energeticky úsporná opatření objektu S			formát	1xA4
	název výkresu:	Rozváděč RMS_S_1.1			počet stran	52
					strana číslo	44

3NPE stř. 50Hz 400/230V/TN-C-S In=80A Ik" do10kA

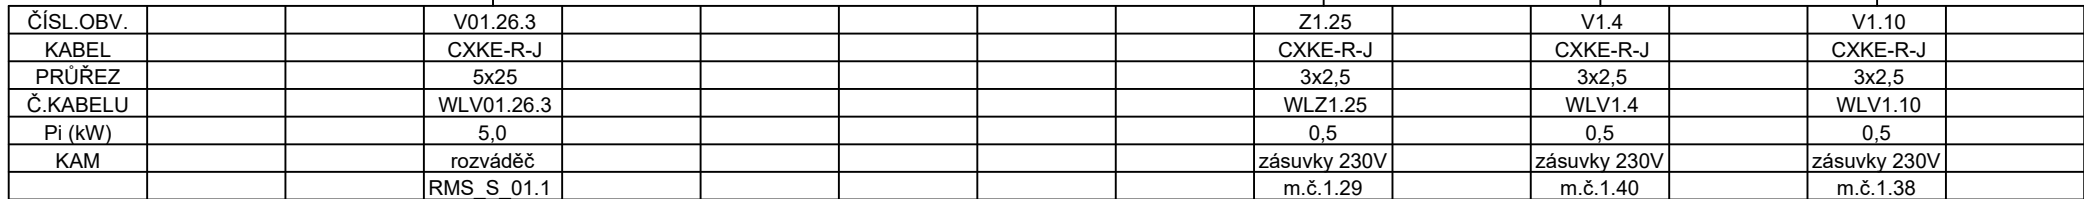



datum	10/2025
číslo výkresu	D.1.2.4-28
formát	1x A4
počet stran	52
strana číslo	46

velmi důležité obvody - VDO

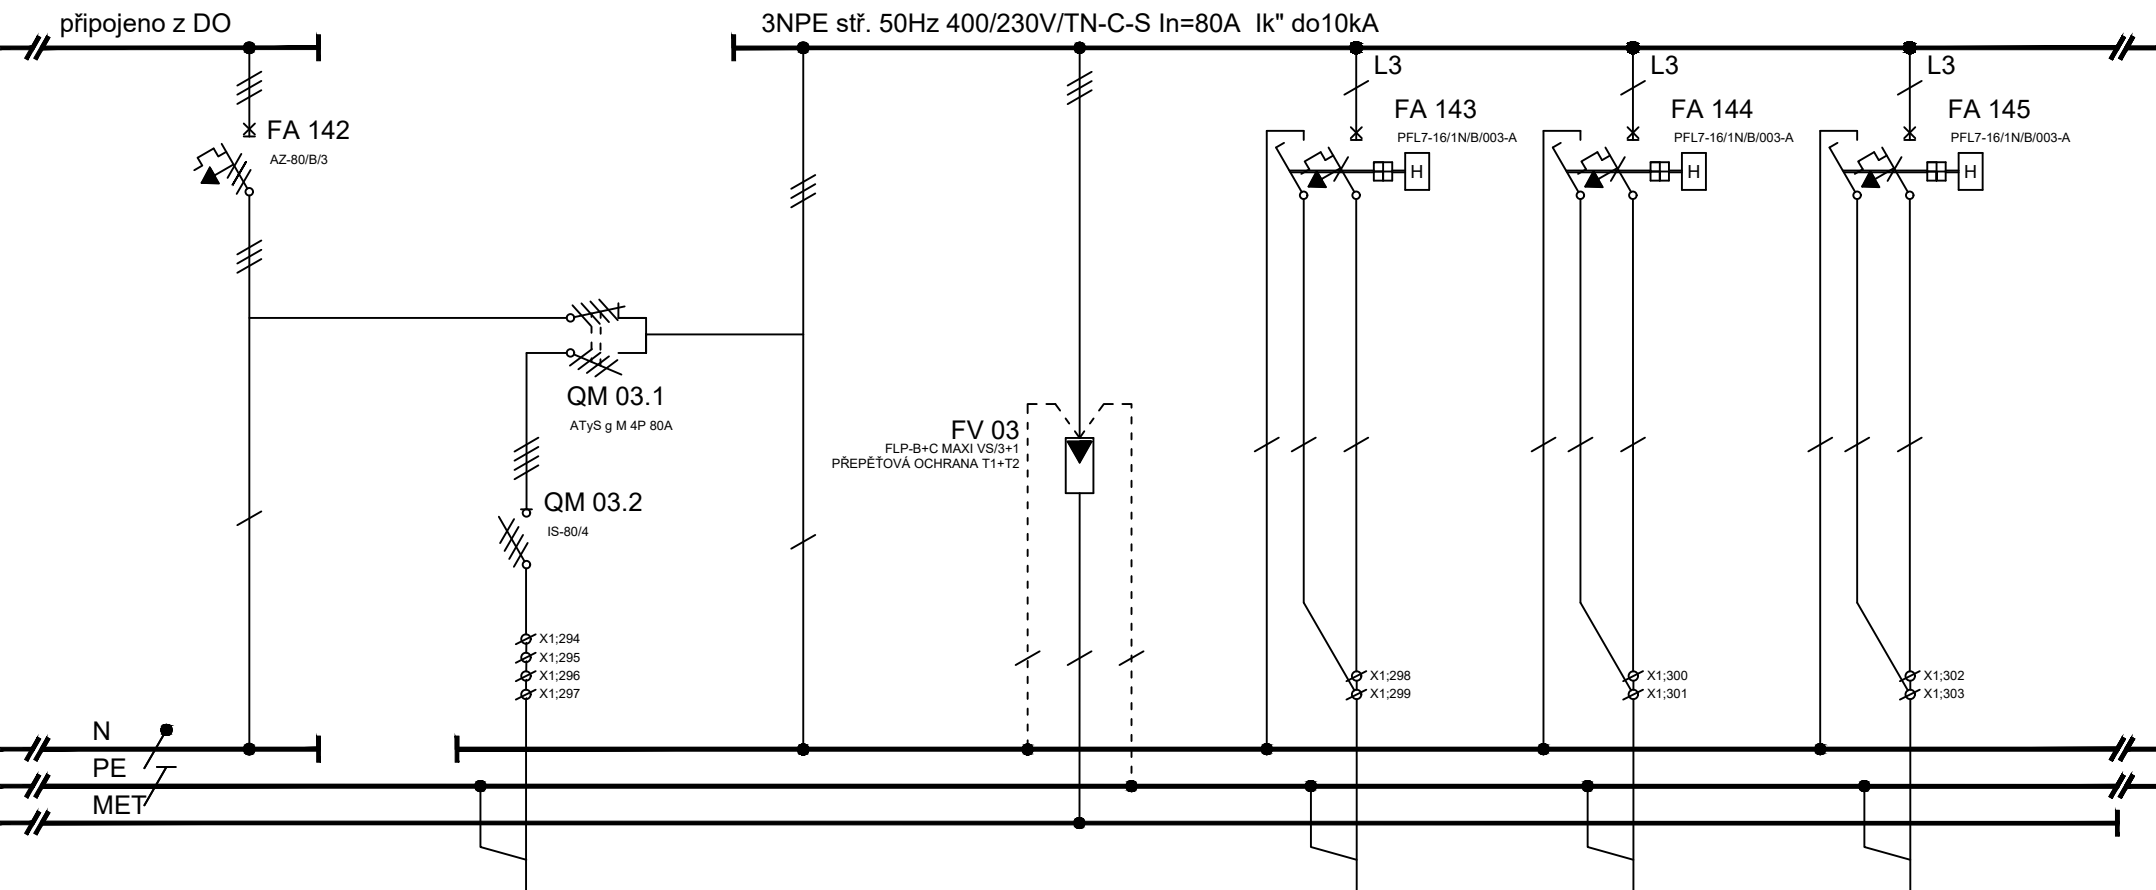


ČÍSL.OBV.			V01.26.3						Z1.25		V1.4		V1.10	
KABEL			CXKE-R-J						CXKE-R-J		CXKE-R-J		CXKE-R-J	
PRŮŘEZ			5x25						3x2,5		3x2,5		3x2,5	
Č.KABELU			WLV01.26.3						WLZ1.25		WLV1.4		WLV1.10	
Pi (kW)			5,0						0,5		0,5		0,5	
KAM			rozdávěč						zásuvky 230V		zásuvky 230V		zásuvky 230V	
			RMS S 01.1						m.č.1.29		m.č.1.40		m.č.1.38	

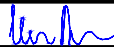
Petr Winkler Skácelova 3063/5 695 01 Hodonín tel.:603 513 362 IČ: 88842711 ČKAIT: 1005185	Odpovědný projektant:		Vypracoval:								
	Petr Winkler		Petr Winkler			datum		10/2025			
	investor:		Fakultní nemocnice Brno, Jihlavská 20, 625 00 Brno, IČO: 65269705				číslo výkresu		D.1.2.4-28		
	název stavby:		FN Brno - Rekonstrukce kliniky dětských infekčních nemocí a energetický úsporná opatření objektu S				formát		1xA4		
	název výkresu:		Rozváděč RMS_S_1.1				počet stran		52		
						strana číslo		46			

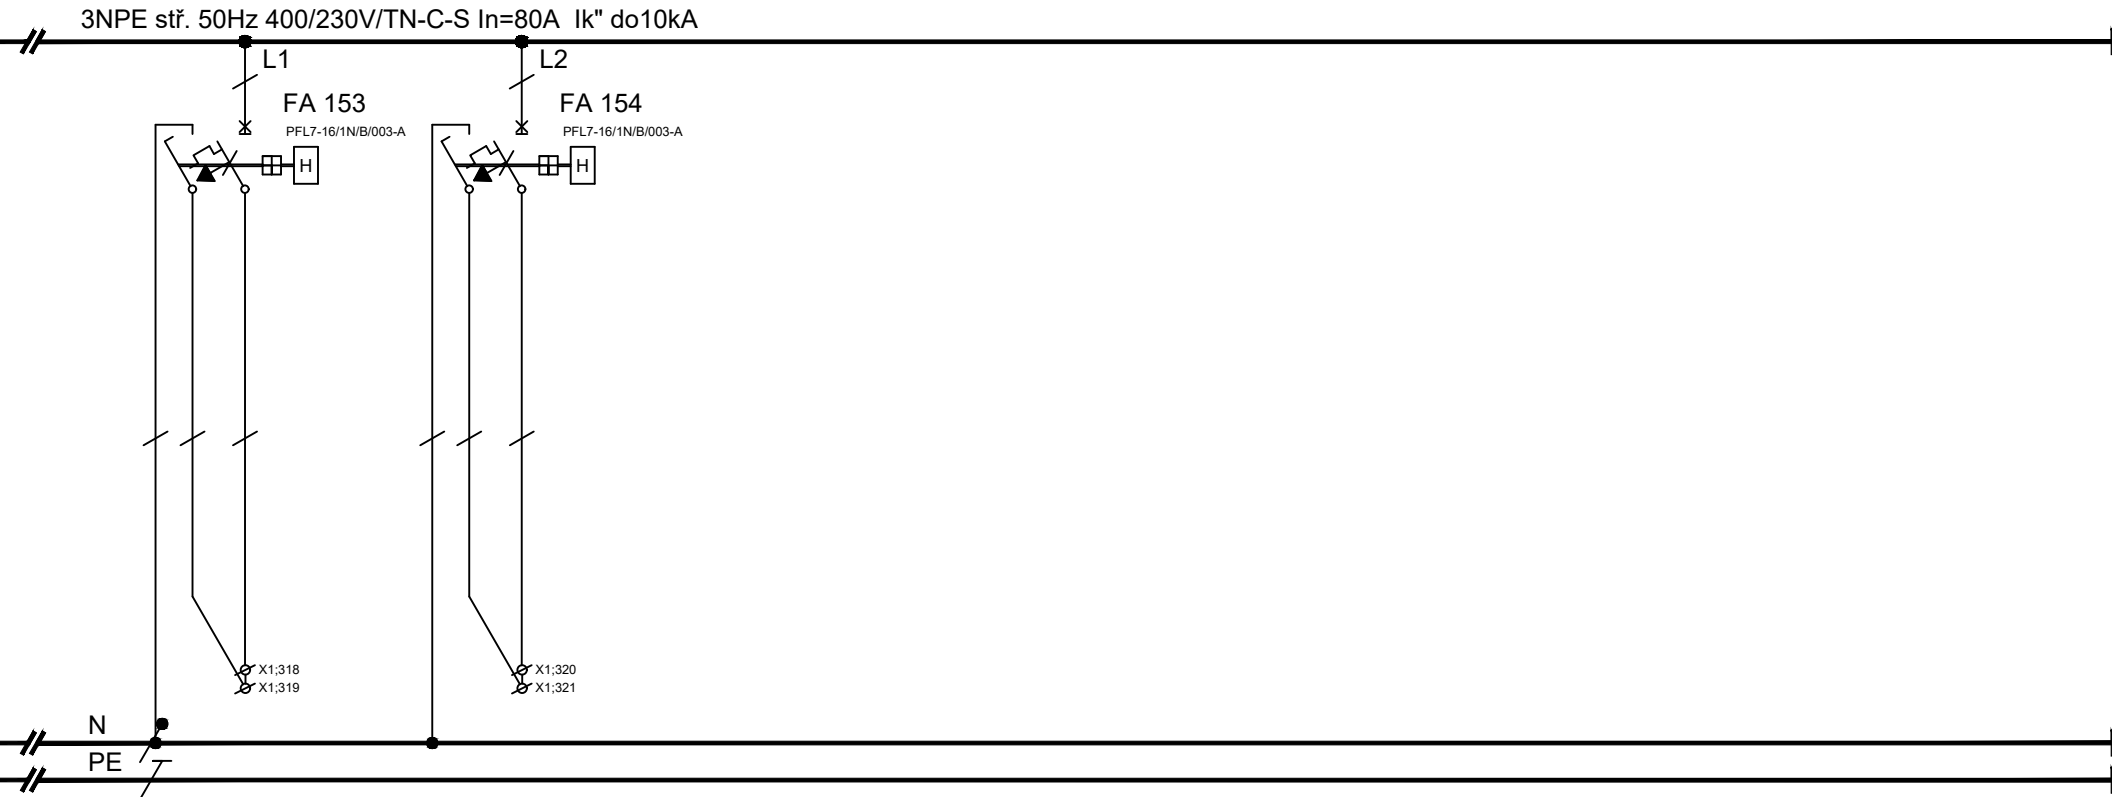

ČÍSL.OBV.														
KABEL														
PRŮŘEZ														
Č.KABELU														
Pi (kW)														
KAM	rezerva		rezerva											


Petr Winkler Skácelova 3063/5 695 01 Hodonín tel.:603 513 362 IČ: 88842711 ČKAIT: 1005185	Odpovědný projektant:		Vypracoval:					
	Petr Winkler		Petr Winkler			datum	10/2025	
	investor:		Fakultní nemocnice Brno, Jihlavská 20, 625 00 Brno, IČO: 65269705				číslo výkresu	D.1.2.4-28
	název stavby:		FN Brno - Rekonstrukce kliniky dětských infekčních nemocí a energeticky úsporná opatření objektu S				formát	1xA4
	název výkresu:		Rozváděč RMS_S_1.1				počet stran	52
							strana číslo	48


důležité obvody zdravotnická izolovaní soustava - DO-ZIS

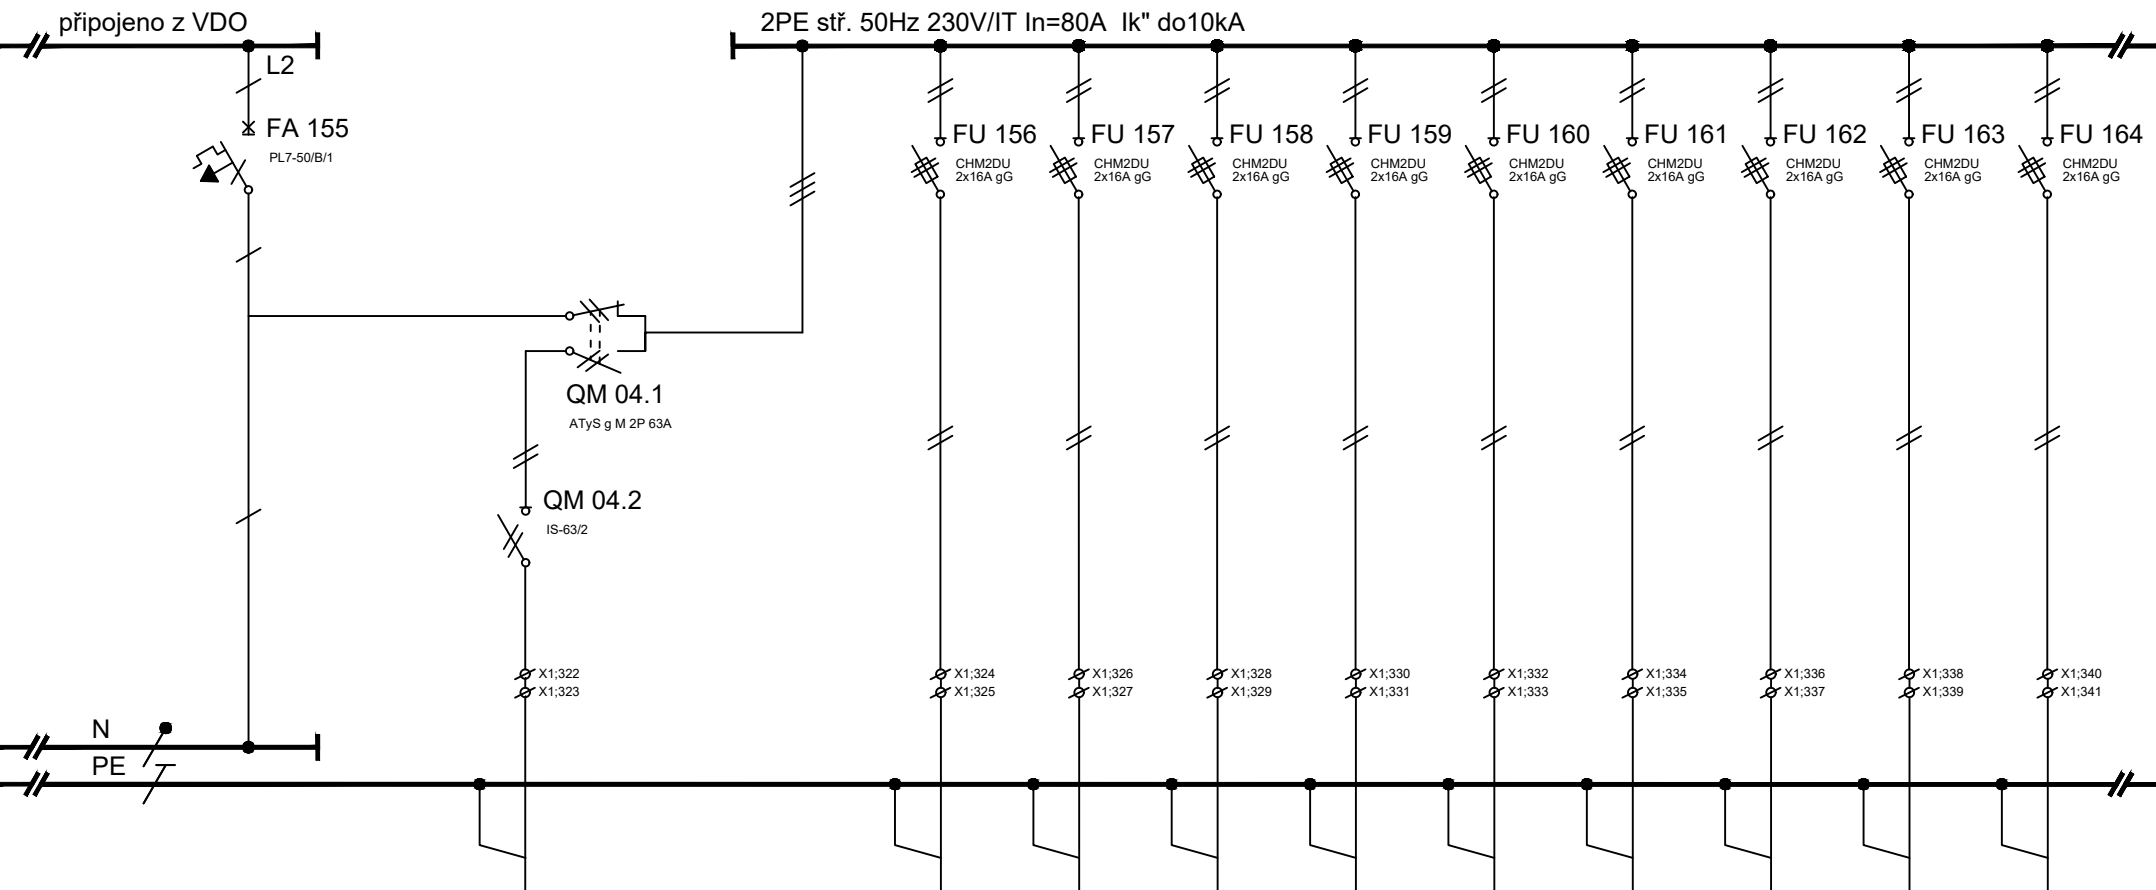

ČÍSL.OBV.			V01.26.4			Z1.26	V1.5	V1.6	V1.11	V1.12	V1.17	V1.18	V1.23	V1.24
KABEL			CXKE-R-J			CXKE-R-J	CXKE-R-J	CXKE-R-J	CXKE-R-J	CXKE-R-J	CXKE-R-J	CXKE-R-J	CXKE-R-J	CXKE-R-J
PRŮŘEZ			3x16			3x2,5	3x2,5	3x2,5	3x2,5	3x2,5	3x2,5	3x2,5	3x2,5	3x2,5
Č.KABELU			WLV01.26.4			WLZ1.26	WLV1.5	WLV1.6	WLV1.11	WLV1.12	WLV1.17	WLV1.18	WLV1.23	WLV1.24
Pi (kW)			9,5			0,5	0,5	0,5	0,5	0,5	0,5	0,5	0,5	0,5
KAM			rozdávěč			zásuvky 230V	zásuvky 230V	zásuvky 230V	vývod 230V	vývod 230V	vývod 230V	vývod 230V	vývod 230V	vývod 230V
			RMS S 01.1			m.č.1.29	m.č.1.40	m.č.1.40	m.č.1.38	m.č.1.38	m.č.1.36	m.č.1.36	m.č.1.34	m.č.1.34


zdrav.rampa zdrav.rampa zdrav.rampa zdrav.rampa zdrav.rampa zdrav.rampa zdrav.rampa zdrav.rampa

Petr Winkler Skácelova 3063/5 695 01 Hodonín tel.:603 513 362 IČ: 88842711 ČKAIT: 1005185	Odpovědný projektant:	Vypracoval:			
	Petr Winkler	Petr Winkler		datum	10/2025
	investor:	Fakultní nemocnice Brno, Jihlavská 20, 625 00 Brno, IČO: 65269705		číslo výkresu	D.1.2.4-28
	název stavby:	FN Brno - Rekonstrukce kliniky dětských infekčních nemocí a energeticky úsporná opatření objektu S		formát	1xA4
	název výkresu:	Rozváděč RMS_S_1.1		počet stran	52
				strana číslo	49

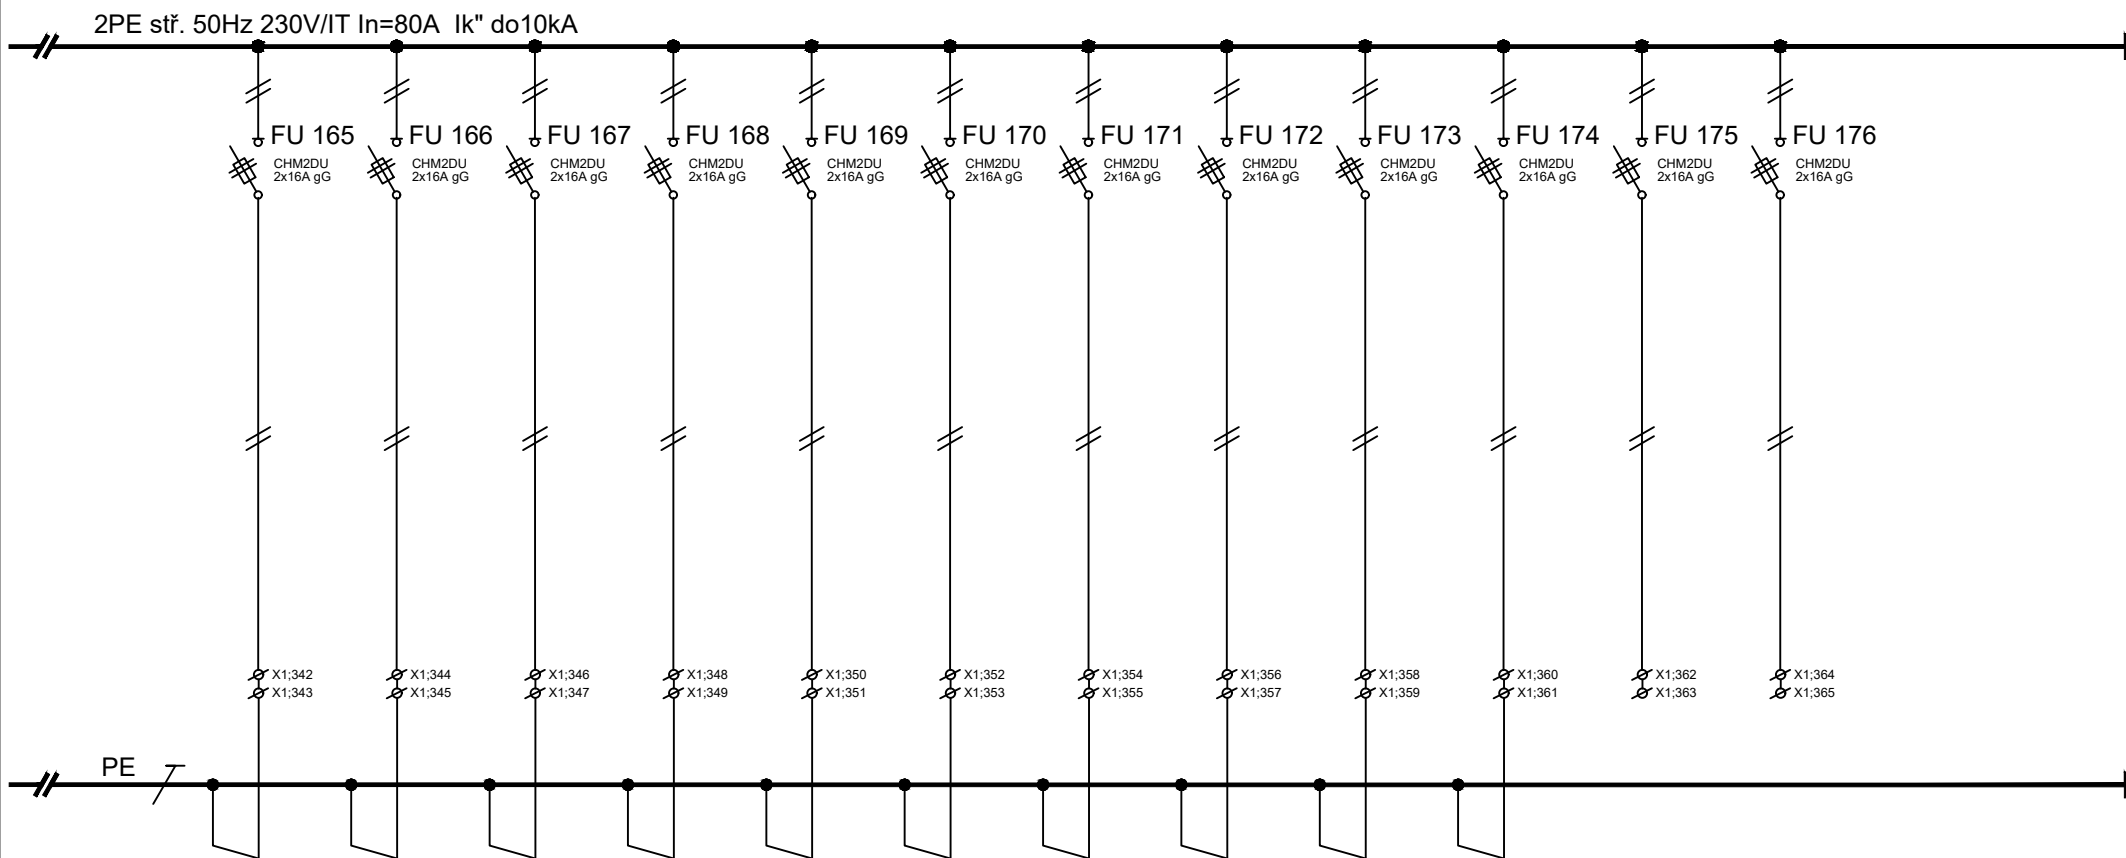


ČÍSL.OBV.	V1.29	V1.30	V1.35	V1.36	V1.41	V1.42	V1.47	V1.48	V1.53	V1.54				
KABEL	CXKE-R-J	CXKE-R-J	CXKE-R-J	CXKE-R-J	CXKE-R-J	CXKE-R-J	CXKE-R-J	CXKE-R-J	CXKE-R-J	CXKE-R-J				
PRŮŘEZ	3x2,5	3x2,5	3x2,5	3x2,5	3x2,5	3x2,5	3x2,5	3x2,5	3x2,5	3x2,5				
Č.KABELU	WLV1.29	WLV1.30	WLV1.35	WLV1.36	WLV1.41	WLV1.42	WLV1.47	WLV1.48	WLV1.53	WLV1.54				
Pi (kW)	0,5	0,5	0,5	0,5	0,5	0,5	0,5	0,5	0,5	0,5				
KAM	vývod 230V	vývod 230V	vývod 230V	vývod 230V	vývod 230V	vývod 230V	vývod 230V	vývod 230V	vývod 230V	vývod 230V	rezerva	rezerva		
	m.č.1.32	m.č.1.32	m.č.1.28	m.č.1.28	m.č.1.26	m.č.1.26	m.č.1.24	m.č.1.24	m.č.1.22	m.č.1.22				

zdrav.rampa zdrav.rampa zdrav.rampa zdrav.rampa zdrav.rampa zdrav.rampa zdrav.rampa zdrav.rampa zdrav.rampa zdrav.rampa zdrav.rampa


<div>Petr Winkler Skácelova 3063/5 695 01 Hodonín tel.:603 513 362 IČ: 88842711 ČKAIT: 1005185</div>	Odpovědný projektant:		Vypracoval:						
	Petr Winkler		Petr Winkler			datum	10/2025		
	investor:		Fakultní nemocnice Brno, Jihlavská 20, 625 00 Brno, IČO: 65269705					číslo výkresu	D.1.2.4-28
	název stavby:		FN Brno - Rekonstrukce kliniky dětských infekčních nemocí a energeticky úsporná opatření objektu S					formát	1xA4
	název výkresu:		Rozváděč RMS_S_1.1					počet stran	52
								strana číslo	50


velmi důležité obvody zdravotnická izolovaní soustava - VDO-ZIS

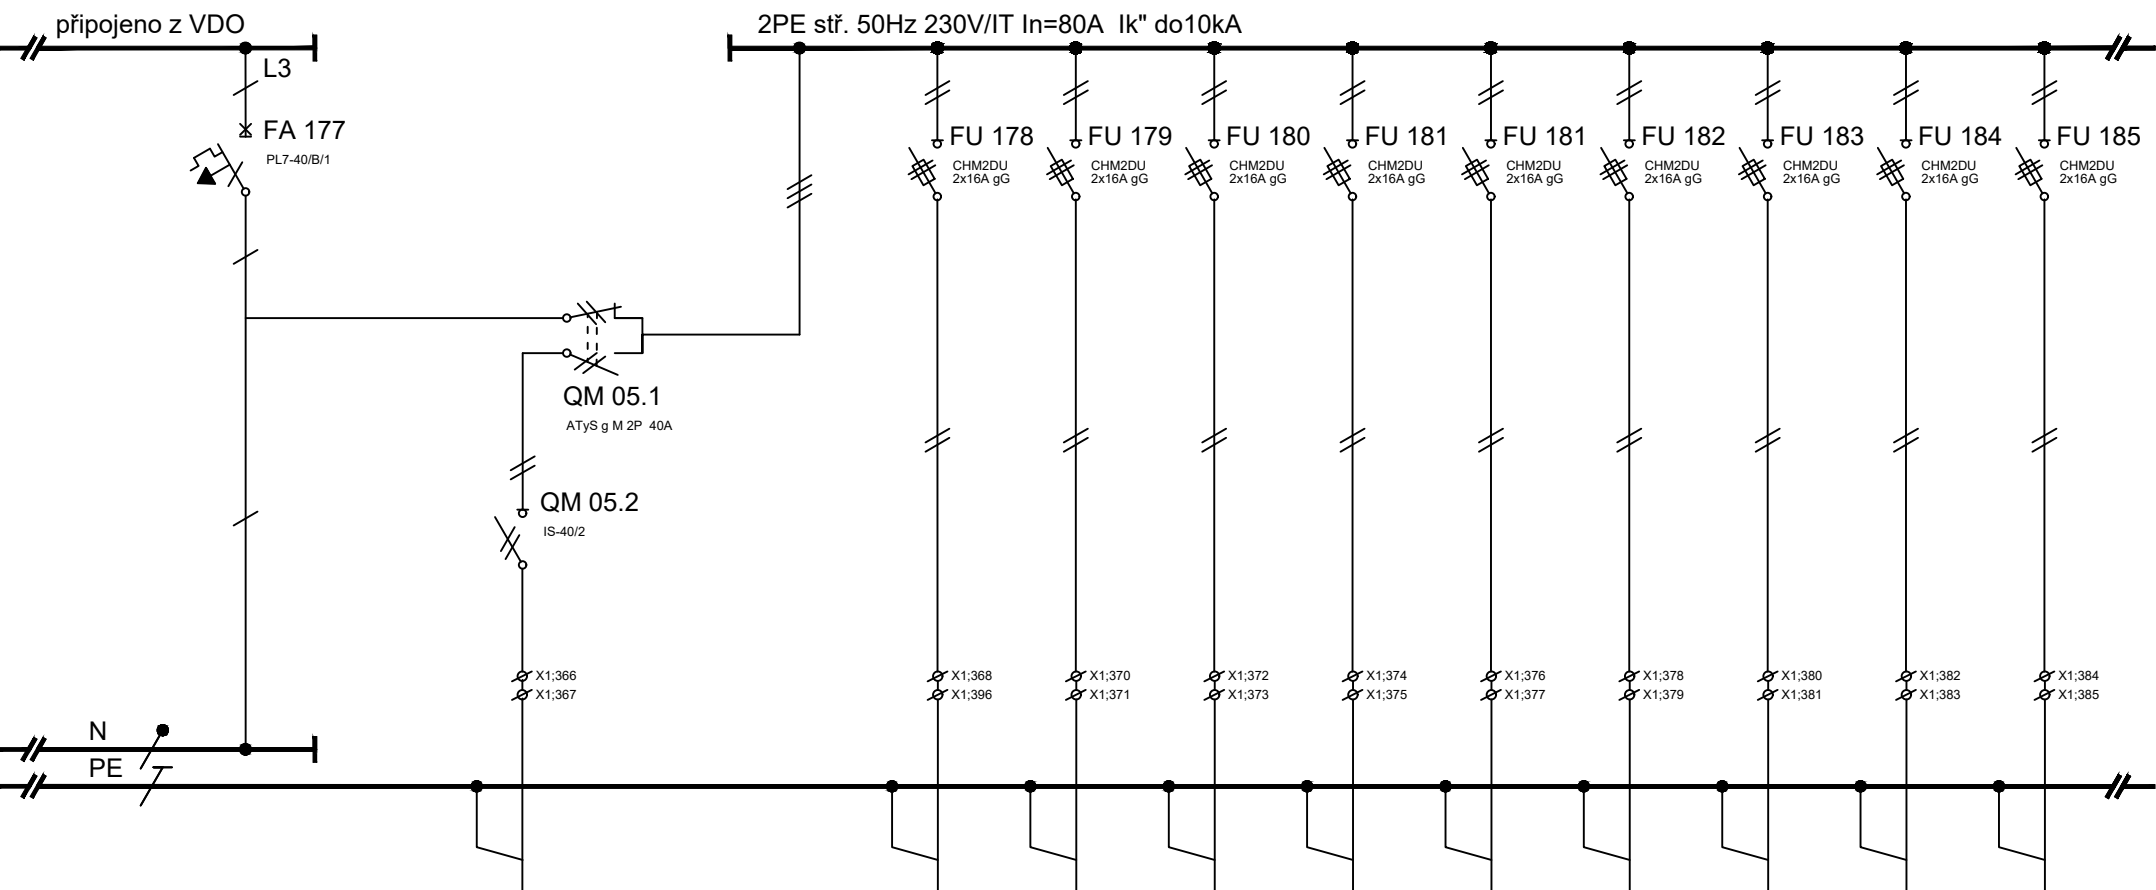


ČÍSL.OBV.			V01.26.5			V1.7	V1.13	V1.19	V1.25	V1.31	V1.37	V1.43	V1.49	V1.55
KABEL			CXKE-R-J			CXKE-R-J	CXKE-R-J	CXKE-R-J	CXKE-R-J	CXKE-R-J	CXKE-R-J	CXKE-R-J	CXKE-R-J	CXKE-R-J
PRŮŘEZ			3x6			3x2,5	3x2,5	3x2,5	3x2,5	3x2,5	3x2,5	3x2,5	3x2,5	3x2,5
Č.KABELU			WLV01.26.5			WLV1.7	WLV1.13	WLV1.19	WLV1.25	WLV1.31	WLV1.37	WLV1.43	WLV1.49	WLV1.55
Pi (kW)			4,5			0,5	0,5	0,5	0,5	0,5	0,5	0,5	0,5	0,5
KAM			rozdávěč			zásuvky 230V	zásuvky 230V	zásuvky 230V	vývod 230V	vývod 230V	vývod 230V	vývod 230V	vývod 230V	vývod 230V
			RMS S 01.1			m.č.1.40	m.č.1.38	m.č.1.36	m.č.1.34	m.č.1.32	m.č.1.28	m.č.1.26	m.č.1.24	m.č.1.22

zdrav.rampa zdrav.rampa zdrav.rampa zdrav.rampa zdrav.rampa zdrav.rampa zdrav.rampa zdrav.rampa zdrav.rampa zdrav.rampa

Petr Winkler Skácelova 3063/5 695 01 Hodonín tel.:603 513 362 IČ: 88842711 ČKAIT: 1005185	Odpovědný projektant:		Vypracoval:								
	Petr Winkler		Petr Winkler			datum		10/2025			
	investor:		Fakultní nemocnice Brno, Jihlavská 20, 625 00 Brno, IČO: 65269705				číslo výkresu		D.1.2.4-28		
	název stavby:		FN Brno - Rekonstrukce kliniky dětských infekčních nemocí a energetický úsporná opatření objektu S				formát		1xA4		
	název výkresu:		Rozváděč RMS_S_1.1				počet stran		52		
						strana číslo		51			

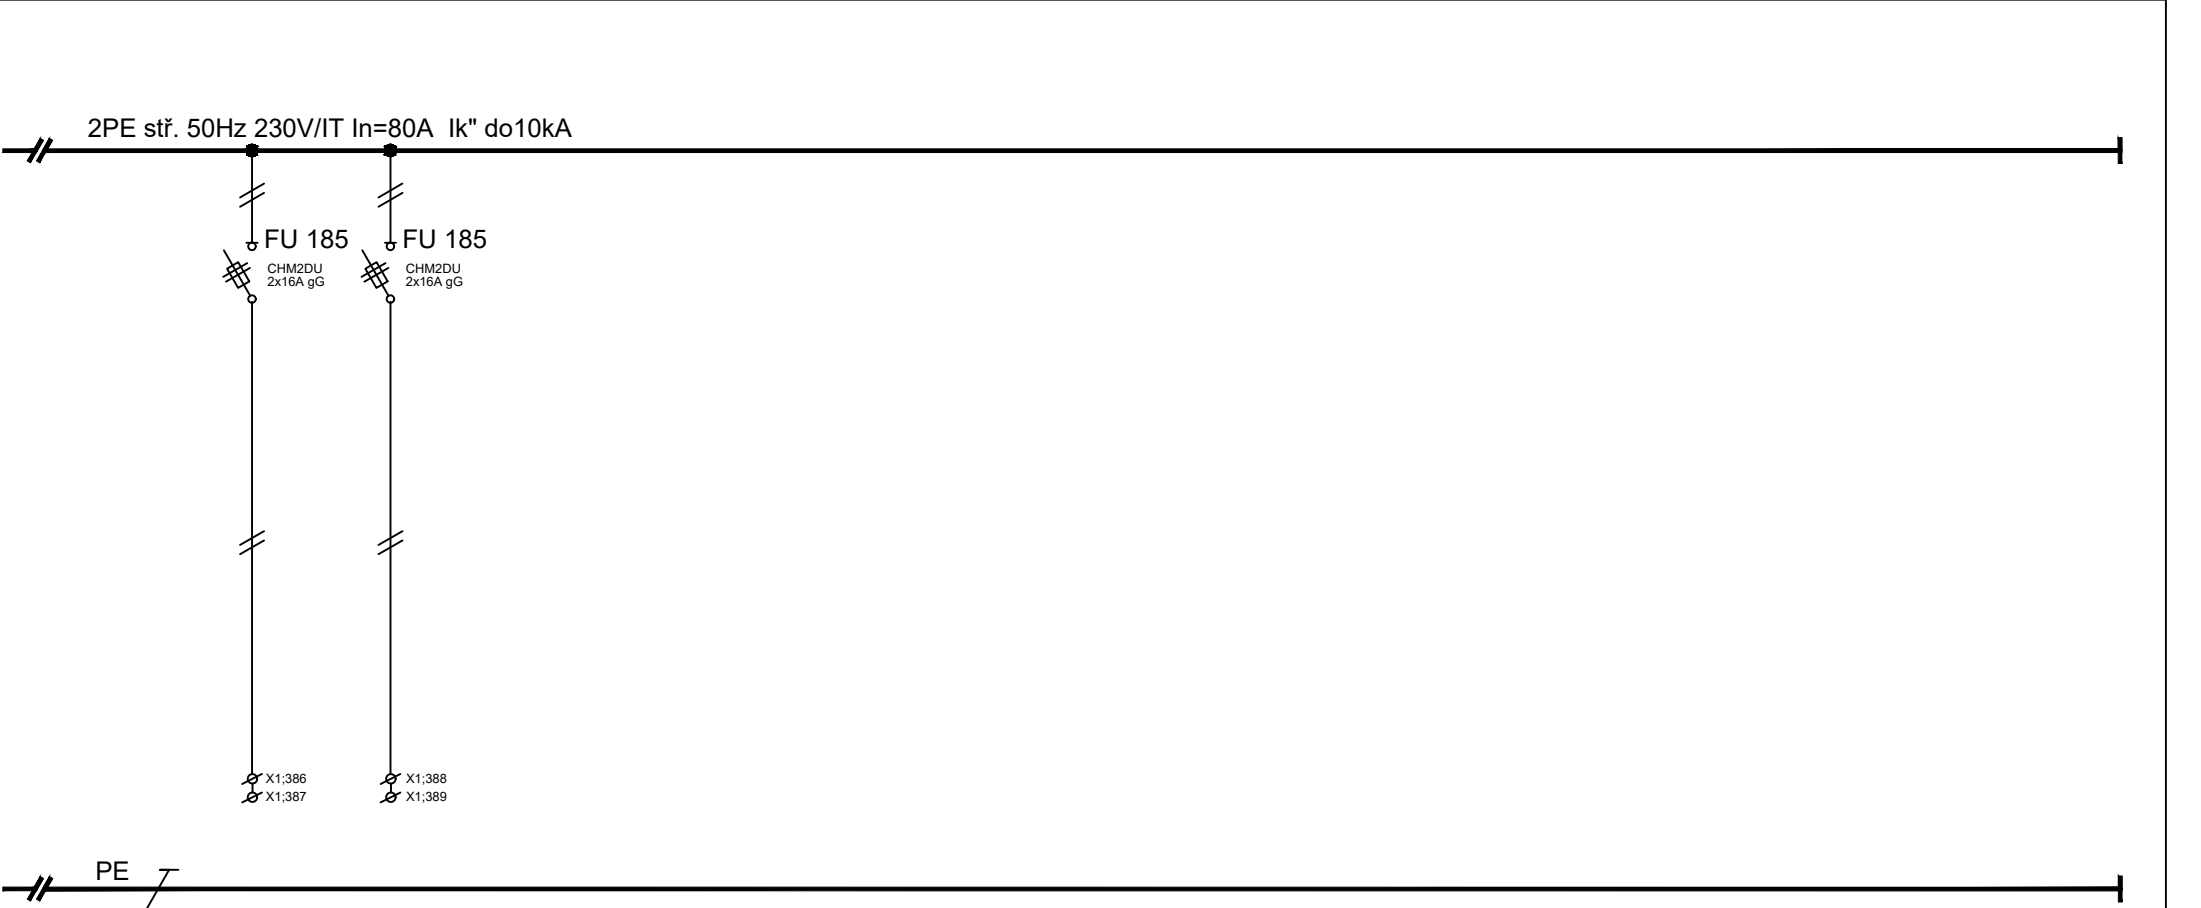

ČÍSL.OBV.														
KABEL														
PRŮŘEZ														
Č.KABELU														
Pi (kW)														
KAM	rezerva	rezerva												

Petr Winkler Skácelova 3063/5 695 01 Hodonín tel.:603 513 362 IČ: 88842711 ČKAIT: 1005185	Odpovědný projektant:	Vypracoval:					
	Petr Winkler	Petr Winkler		datum	10/2025		
	investor:	Fakultní nemocnice Brno, Jihlavská 20, 625 00 Brno, IČO: 65269705			číslo výkresu	D.1.2.4-28	
	název stavby:	FN Brno - Rekonstrukce kliniky dětských infekčních nemocí a energeticky úsporná opatření objektu S			formát	1xA4	
	název výkresu:	Rozváděč RMS_S_1.1			počet stran	52	
				strana číslo	52		