



LAPLAN a.s., Cejl 504/38, 602 00 Brno
IČO: 292 01 691, **laplan.cz**
ID datové schránky: f9umfsq

0,000= 232,12 m n.m.- B.p.v.



FN Brno – Rekonstrukce kliniky dětských infekčních nemocí a energeticky úsporná opatření objektu S

Název stavby

k.ú. Černá Pole [610771], 613 00 Brno- Černá Pole, ulice Černopolní 217/22a

Místo

Fakultní nemocnice Brno, Jihlavská 20, 625 00 Brno, IČO: 65269705

Stavebník

1.2.0.4.1_PAVILON S- KLINIKA DĚTSKÝCH INFEKČNÍCH NEMOCÍ

Stavební objekt

D.1.2.4_SILNOPROUD

Část dokumentace

provádění stavby

Stupeň dokumentace

Rozváděč RMS_S_3.1

-

46x A4

Název výkresu

Měřítko

Formát

D.1.2.4-30

00

03/2025

-

22_2408

Číslo výkresu

Revize

Datum

Kótováno

Číslo zakázky

Sada

Ing. Filip Vacek

Hlavní projektant

Petr Winkler

Vypracoval

Ing. Marek Hrabal

Autor

┌

└

┌

└


Petr Winkler ČKAIT 1005185


Autorizovaná osoba


Rozváděč RMS_S_3.1

TECHNICKÉ ÚDAJE

TYP PROVEDENÍ:	NÁSTĚNNÝ OCELOPLECHOVÝ ZAPUŠTĚNÝ ROZVÁDĚČ
ROZMĚRY:	2x 826 x 2054 x 240 mm (š x v x hl.), např. typ 2x BP-U-DWB-800/20-EIS
PŘÍVOD:	SHORA
VÝVOD:	SHORA
IP:	40/20C; IK07; třída ochrany I.
ROZVODNÁ SOUSTAVA:	3NPE 400/230V 50Hz TN-C-S
	OCHRANA PŘED ÚRAZEM ELEKTRICKÝM PROUDEM DLE ČSN 33 2000-4-41 ed.3
	ŽIVÝCH ČÁSTÍ: OCHRANA IZOLACÍ, OCHRANA KRYTY A PŘEPÁŽKAMI, OCHRANA ZÁBRANOU,
	OCHRANA POLOHOU, OCHRANA DOPLŇKOVOU IZOLACÍ
	NEŽIVÝCH ČÁSTÍ: AUTOMATICKÉ ODPOJENÍ OD ZDROJE
	DOPLNĚNA - PROUDOVÝM CHRÁNIČEM
	- OCHRANNÝM POSPOJOVÁNÍM
	OCHRANA MALÝM NAPĚTÍM SELV A PELV
Pi :	60,6 / 14,6 kW
SOUDOBOST:	0,7 / 0,7
Pp :	42,4 / 10,2 kW
POZNÁMKA:	POŽÁRNÍ KRYTÍ EI2 30DP1-S200/Sa, DODAVATEL MaR DODÁ OVLÁDÁNÍ A DALI

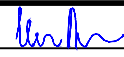Petr Winkler Skácelova 3063/5 695 01 Hodonín tel.: 603 513 362 IČ: 88842711 ČKAIT: 1005185	Odpovědný projektant:	Vypracoval:			
	Petr Winkler	Petr Winkler		datum	10/2025
	investor:	Fakultní nemocnice Brno, Jihlavská 20, 625 00 Brno, IČO: 65269705			číslo výkresu
	název stavby:	FN Brno - Rekonstrukce kliniky dětských infekčních nemocí a energeticky úsporná opatření objektu S			formát
	název výkresu:	Rozváděč RMS_S_3.1			počet stran
				strana číslo	2

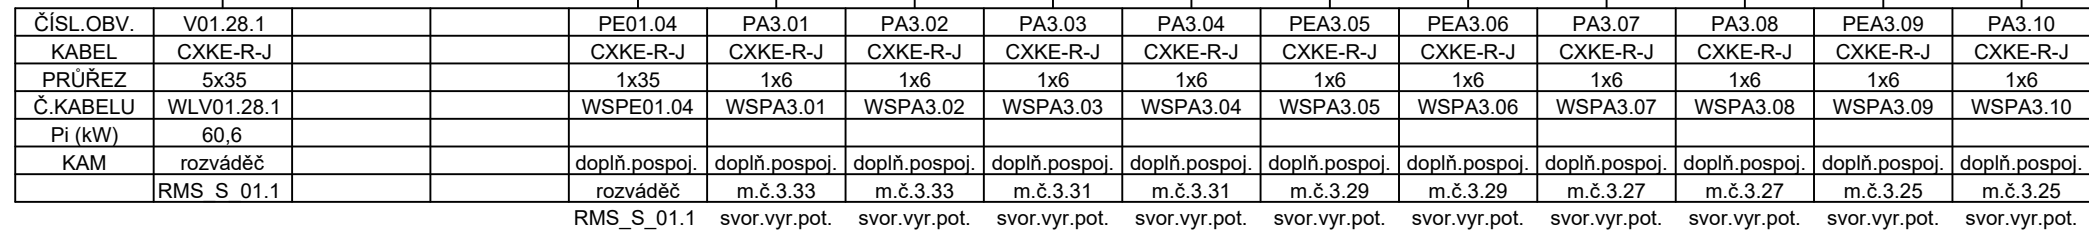

<div><div><div>Petr Winkler</div><div>Skácelova 3063/5</div><div>695 01 Hodonín</div><div>tel.:603 613 362</div><div>IČ: 88842711</div><div>ČKAIT: 1005185</div></div></div>	Odpovědný projektant:	Vypracoval:			
	Petr Winkler	Petr Winkler			10/2025
	investor:	Fakultní nemocnice Brno, Jihlavská 20, 625 00 Brno, IČO: 65269705			číslo výkresu
	název stavby:	FN Brno - Rekonstrukce kliniky dětských infekčních nemocí a energeticky úsporná opatření objektu S			formát
	název výkresu:	Rozváděč RMS_S_3.1			počet stran
					strana číslo

3NPE stř. 50Hz 400/230V/TN-C-S In=100A Ik" do10kA

N
PE
EBB

ČÍSL.OBV.	PA3.11	PA3.12	PA3.13	PA3.14	PA3.15	PA3.16	PA3.17	PA3.18	PA3.19	PA3.20	PA3.21	PE3.01	PE3.02	PE3.03
KABEL	CXKE-R-J	CXKE-R-J	CXKE-R-J	CXKE-R-J	CXKE-R-J	CXKE-R-J	CXKE-R-J	CXKE-R-J	CXKE-R-J	CXKE-R-J	CXKE-R-J	CXKE-R-J	CXKE-R-J	CXKE-R-J
PRŮŘEZ	1x6	1x6	1x6	1x6	1x6	1x6	1x6	1x6	1x6	1x6	1x6	1x6	1x6	1x6
Č.KABELU	WSPA3.11	WSPA3.12	WSPA3.13	WSPA3.14	WSPA3.15	WSPA3.16	WSPA3.17	WSPA3.18	WSPA3.19	WSPA3.20	WSPA3.21	WSPE3.01	WSPE3.02	WSPE3.03
Pi (kW)														
KAM	doplň.pospoj.	doplň.pospoj.	doplň.pospoj.	doplň.pospoj.	doplň.pospoj.	doplň.pospoj.	doplň.pospoj.	doplň.pospoj.	doplň.pospoj.	doplň.pospoj.	doplň.pospoj.	doplň.pospoj.	doplň.pospoj.	doplň.pospoj.
	m.č.3.23	m.č.3.23	m.č.3.22	m.č.3.21	m.č.3.21	m.č.3.19	m.č.3.19	m.č.3.17	m.č.3.17	m.č.3.15	m.č.3.15	m.č.3.37a	m.č.3.12	m.č.3.12
	svor.vyr.pot.	svor.vyr.pot.	svor.vyr.pot.	svor.vyr.pot.	svor.vyr.pot.	svor.vyr.pot.	svor.vyr.pot.	svor.vyr.pot.	svor.vyr.pot.	svor.vyr.pot.	svor.vyr.pot.	sprcha	zárubně	zárubně

Petr Winkler
Skácelova 3063/5
695 01 Hodonín
tel.:603 513 362
IČ: 88842711
ČKAIT: 1005185

Odpovědný projektant:
Petr Winkler

Vypracoval:
Petr Winkler

investor: Fakultní nemocnice Brno, Jihlavská 20, 625 00 Brno, IČO: 65269705

název stavby: FN Brno - Rekonstrukce kliniky dětských infekčních nemocí a energetický úsporná opatření objektu S

název výkresu: Rozváděč RMS_S_3.1

datum 10/2025


číslo výkresu D.1.2.4-30

formát 1xA4


počet stran 46

strana číslo 4


SNPE Str. 50Hz 400/230V/1N-C-S III-100A 1R 0010RA

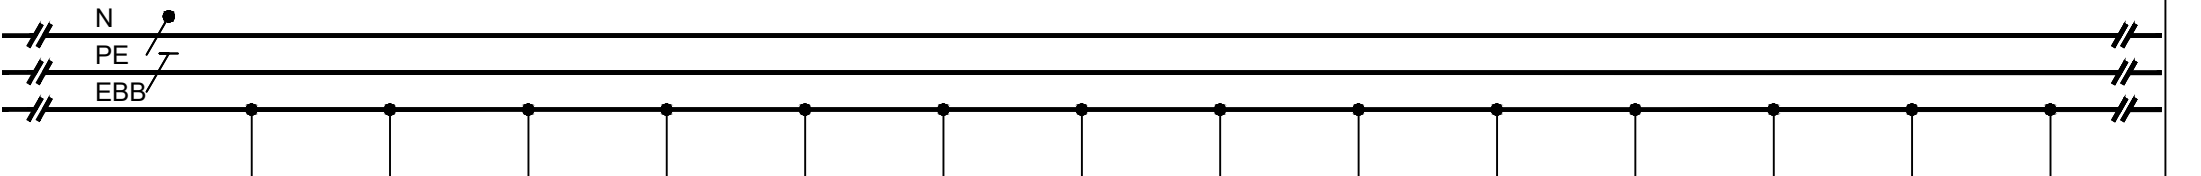


ČISL.OBV.	PE3.04	PE3.05	PE3.06	PE3.07	PE3.08	PE3.09	PE3.10	PE3.11	PE3.12	PE3.13	PE3.14	PE3.15	PE3.16	PE3.17
KABEL	CXKE-R-J	CXKE-R-J	CXKE-R-J	CXKE-R-J	CXKE-R-J	CXKE-R-J	CXKE-R-J	CXKE-R-J	CXKE-R-J	CXKE-R-J	CXKE-R-J	CXKE-R-J	CXKE-R-J	CXKE-R-J
PRŮŘEZ	1x6	1x6	1x10	1x6	1x10	1x6	1x6	1x6	1x6	1x6	1x6	1x6	1x6	1x6
Č.KABELU	WSPE3.04	WSPE3.05	WSPE3.06	WSPE3.07	WSPE3.08	WSPE3.09	WSPE3.10	WSPE3.11	WSPE3.12	WSPE3.13	WSPE3.14	WSPE3.15	WSPE3.16	WSPE3.17
Pi (kW)														
KAM	doplň.pospoj.	doplň.pospoj.	doplň.pospoj.	doplň.pospoj.	doplň.pospoj.	doplň.pospoj.	doplň.pospoj.	doplň.pospoj.	doplň.pospoj.	doplň.pospoj.	doplň.pospoj.	doplň.pospoj.	doplň.pospoj.	doplň.pospoj.
	m.č.3.12	m.č.3.12	m.č.3.12	m.č.3.32	m.č.3.32	m.č.3.32	m.č.3.32	m.č.3.32a	m.č.3.32a	m.č.3.32a	m.č.3.32a	m.č.3.32a	m.č.3.33	m.č.3.33
	zárubně	zárubně	zařízení VZT	zárubně	zařízení VZT	baterie	umyvadlo	radiátor ÚT	umyvadlo	baterie	vanička	baterie	elektrost.podl.	zárubně

<div><div>Petr Winkler</div><div>Skácelova 3063/5</div><div>695 01 Hodonín</div><div>tel.:603 615 362</div><div>IČ: 88842711</div><div>ČKAIT: 1005185</div></div>	Odpovědný projektant:	Vypracoval:				
	Petr Winkler	Petr Winkler				
	investor:	Fakultní nemocnice Brno, Jihlavská 20, 625 00 Brno, IČO: 65269705			datum	10/2025
	název stavby:	FN Brno - Rekonstrukce kliniky dětských infekčních nemocí a energeticky úsporná opatření objektu S			číslo výkresu	D.1.2.4-30
	název výkresu:	Rozváděč RMS_S_3.1			formát	1x A4
					počet stran	46
				strana číslo	5	


3NPE stř. 50Hz 400/230V/TN-C-S In=100A Ik" do10kA

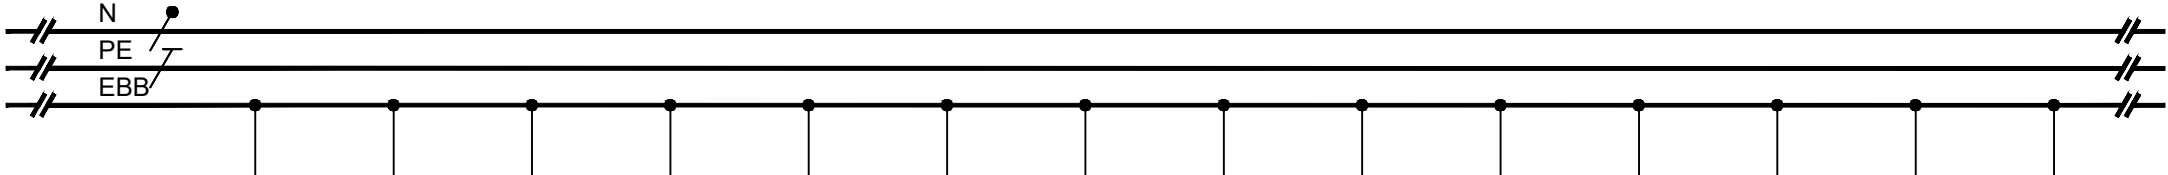


ČÍSL.OBV.	PE3.18	PE3.19	PE3.20	PE3.21	PE3.22	PE3.23	PE3.24	PE3.25	PE3.26	PE3.27	PE3.28	PE3.29	PE3.30	PE3.31
KABEL	CXKE-R-J	CXKE-R-J	CXKE-R-J	CXKE-R-J	CXKE-R-J	CXKE-R-J	CXKE-R-J	CXKE-R-J	CXKE-R-J	CXKE-R-J	CXKE-R-J	CXKE-R-J	CXKE-R-J	CXKE-R-J
PRŮŘEZ	1x6	1x10	1x6	1x6	1x6	1x6	1x10	1x6	1x6	1x6	1x6	1x6	1x6	1x6
Č.KABELU	WSPE3.18	WSPE3.19	WSPE3.20	WSPE3.21	WSPE3.22	WSPE3.23	WSPE3.24	WSPE3.25	WSPE3.26	WSPE3.27	WSPE3.28	WSPE3.29	WSPE3.30	WSPE3.31
Pi (kW)														
KAM	doplň.pospoj.	doplň.pospoj.	doplň.pospoj.	doplň.pospoj.	doplň.pospoj.	doplň.pospoj.	doplň.pospoj.	doplň.pospoj.	doplň.pospoj.	doplň.pospoj.	doplň.pospoj.	doplň.pospoj.	doplň.pospoj.	doplň.pospoj.
	m.č.3.33	m.č.3.33	m.č.3.33	m.č.3.33	m.č.3.33	m.č.3.30	m.č.3.30	m.č.3.30	m.č.3.30	m.č.3.30a	m.č.3.30a	m.č.3.30a	m.č.3.30a	m.č.3.30a
	zdrav.rampa	zařízení VZT	zdrav.rampa	elektrost.podl.	radiátor ÚT	zárubně	zařízení VZT	baterie	umyvadlo	radiátor ÚT	umyvadlo	baterie	vanička	baterie

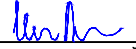Petr Winkler Skácelova 3063/5 695 01 Hodonín tel.:603 513 362 IČ: 88842711 ČKAIT: 1005185	Odpovědný projektant:	Vypracoval:				
	Petr Winkler	Petr Winkler		datum	10/2025	
	investor:	Fakultní nemocnice Brno, Jihlavská 20, 625 00 Brno, IČO: 65269705		číslo výkresu	D.1.2.4-30	
	název stavby:	FN Brno - Rekonstrukce kliniky dětských infekčních nemocí a energeticky úsporná opatření objektu S		formát	1xA4	
	název výkresu:	Rozváděč RMS_S_3.1		počet stran	46	
				strana číslo	6	

3NPE stř. 50Hz 400/230V/TN-C-S In=100A Ik" do10kA

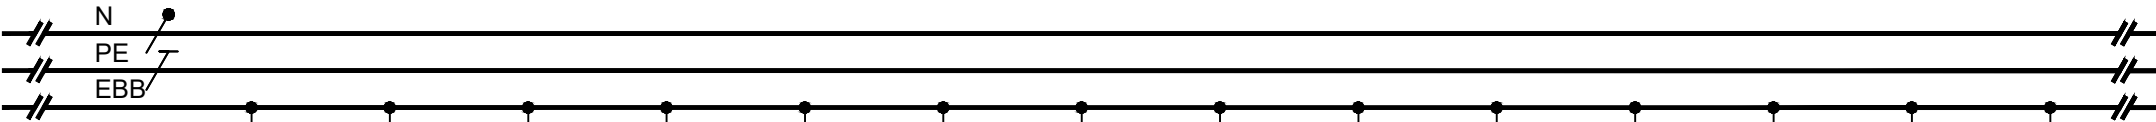

ČÍSLO.OBV.	PE3.32	PE3.33	PE3.34	PE3.35	PE3.36	PE3.37	PE3.38	PE3.39	PE3.40	PE3.41	PE3.42	PE3.43	PE3.44	PE3.45
KABEL	CXKE-R-J	CXKE-R-J	CXKE-R-J	CXKE-R-J	CXKE-R-J	CXKE-R-J	CXKE-R-J	CXKE-R-J	CXKE-R-J	CXKE-R-J	CXKE-R-J	CXKE-R-J	CXKE-R-J	CXKE-R-J
PRŮŘEZ	1x6	1x6	1x6	1x10	1x6	1x6	1x6	1x6	1x10	1x6	1x6	1x6	1x6	1x6
Č.KABELU	WSPE3.32	WSPE3.33	WSPE3.34	WSPE3.35	WSPE3.36	WSPE3.37	WSPE3.38	WSPE3.39	WSPE3.40	WSPE3.41	WSPE3.42	WSPE3.43	WSPE3.44	WSPE3.45
Pi (kW)														
KAM	doplň.pospoj.	doplň.pospoj.	doplň.pospoj.	doplň.pospoj.	doplň.pospoj.	doplň.pospoj.	doplň.pospoj.	doplň.pospoj.	doplň.pospoj.	doplň.pospoj.	doplň.pospoj.	doplň.pospoj.	doplň.pospoj.	doplň.pospoj.
	m.č.3.31	m.č.3.31	m.č.3.31	m.č.3.31	m.č.3.31	m.č.3.31	m.č.3.31	m.č.3.28	m.č.3.28	m.č.3.28	m.č.3.28	m.č.3.28a	m.č.3.28a	m.č.3.28a
	elektrost.podl.	zárubně	zdrav.rampa	zařízení VZT	zdrav.rampa	elektrost.podl.	radiátor ÚT	zárubně	zařízení VZT	baterie	umyvadlo	radiátor ÚT	umyvadlo	baterie

Petr Winkler Skácelova 3063/5 695 01 Hodonín tel.:603 513 362 IČ: 88842711 ČKAIT: 1005185	Odpovědný projektant:		Vypracoval:			
	Petr Winkler		Petr Winkler		datum	10/2025
	investor:	Fakultní nemocnice Brno, Jihlavská 20, 625 00 Brno, IČO: 65269705			číslo výkresu	D.1.2.4-30
	název stavby:	FN Brno - Rekonstrukce kliniky dětských infekčních nemocí a energeticky úsporná opatření objektu S			formát	1x A4
	název výkresu:	Rozváděč RMS_S_3.1			počet stran	46
					strana číslo	7

3NPE stř. 50Hz 400/230V/TN-C-S In=100A Ik" do10kA



ČÍSL.OBV.	PE3.46	PE3.47	PE3.48	PE3.49	PE3.50	PE3.51	PE3.52	PE3.53	PE3.54	PE3.55	PE3.56	PE3.57	PE3.58	PE3.59
KABEL	CXKE-R-J	CXKE-R-J	CXKE-R-J	CXKE-R-J	CXKE-R-J	CXKE-R-J	CXKE-R-J	CXKE-R-J	CXKE-R-J	CXKE-R-J	CXKE-R-J	CXKE-R-J	CXKE-R-J	CXKE-R-J
PRŮŘEZ	1x6	1x6	1x6	1x6	1x6	1x10	1x6	1x6	1x6	1x6	1x10	1x6	1x6	1x6
Č.KABELU	WSPE3.46	WSPE3.47	WSPE3.48	WSPE3.49	WSPE3.50	WSPE3.51	WSPE3.52	WSPE3.53	WSPE3.54	WSPE3.55	WSPE3.56	WSPE3.57	WSPE3.58	WSPE3.59
Pi (kW)														
KAM	doplň.pospoj.	doplň.pospoj.	doplň.pospoj.	doplň.pospoj.	doplň.pospoj.	doplň.pospoj.	doplň.pospoj.	doplň.pospoj.	doplň.pospoj.	doplň.pospoj.	doplň.pospoj.	doplň.pospoj.	doplň.pospoj.	doplň.pospoj.
	m.č.3.28a	m.č.3.28a	m.č.3.29	m.č.3.29	m.č.3.29	m.č.3.29	m.č.3.29	m.č.3.29	m.č.3.29	m.č.3.26	m.č.3.26	m.č.3.26	m.č.3.26	m.č.3.26a
	vanička	baterie	elektrost.podl.	zárubně	zdrav.rampa	zařízení VZT	zdrav.rampa	elektrost.podl.	radiátor ÚT	zárubně	zařízení VZT	baterie	umyvadlo	radiátor ÚT

Petr Winkler

Skácelova 3063/5

695 01 Hodonín

tel.:603 513 362

IČ: 88842711

ČKAIT: 1005185

Odpovědný projektant:

Petr Winkler

investor:

Fakultní nemocnice Brno, Jihlavská 20, 625 00 Brno, IČO: 65269705

název stavby:

FN Brno - Rekonstrukce kliniky dětských infekčních nemocí a energeticky úsporná opatření objektu S

název výkresu:

Rozváděč RMS_S_3.1

Vypracoval:

datum

10/2025

číslo výkresu

D.1.2.4-30

formát

1xA4


počet stran

46


strana číslo

8


3NPE stř. 50Hz 400/230V/TN-C-S In=100A Ik" do10kA

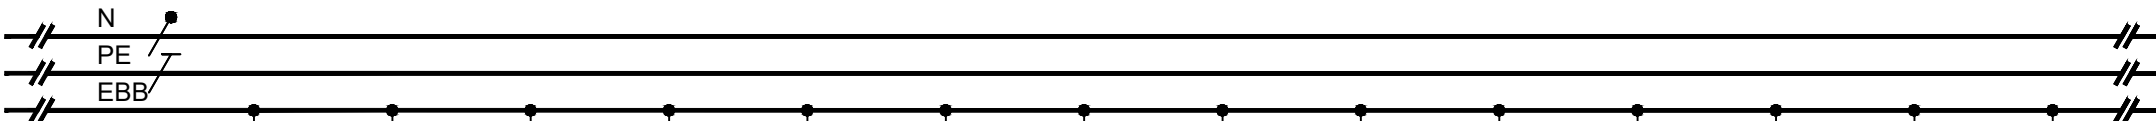


ČÍSL.OBV.	PE3.60	PE3.61	PE3.62	PE3.63	PE3.64	PE3.65	PE3.66	PE3.67	PE3.68	PE3.69	PE3.70	PE3.71	PE3.72	PE3.73
KABEL	CXKE-R-J	CXKE-R-J	CXKE-R-J	CXKE-R-J	CXKE-R-J	CXKE-R-J	CXKE-R-J	CXKE-R-J	CXKE-R-J	CXKE-R-J	CXKE-R-J	CXKE-R-J	CXKE-R-J	CXKE-R-J
PRŮŘEZ	1x6	1x6	1x6	1x6	1x6	1x6	1x6	1x10	1x6	1x6	1x6	1x10	1x6	1x10
Č.KABELU	WSPE3.60	WSPE3.61	WSPE3.62	WSPE3.63	WSPE3.64	WSPE3.65	WSPE3.66	WSPE3.67	WSPE3.68	WSPE3.69	WSPE3.70	WSPE3.71	WSPE3.72	WSPE3.73
Pi (kW)														
KAM	doplň.pospoj.	doplň.pospoj.	doplň.pospoj.	doplň.pospoj.	doplň.pospoj.	doplň.pospoj.	doplň.pospoj.	doplň.pospoj.	doplň.pospoj.	doplň.pospoj.	doplň.pospoj.	doplň.pospoj.	doplň.pospoj.	doplň.pospoj.
	m.č.3.26a	m.č.3.26a	m.č.3.26a	m.č.3.26a	m.č.3.27	m.č.3.27	m.č.3.27	m.č.3.27	m.č.3.27	m.č.3.27	m.č.3.27	m.č.3.12	m.č.3.24	m.č.3.24
	umyvadlo	baterie	vanička	baterie	elektrost.podl.	zárubně	zdrav.rampa	zařízení VZT	zdrav.rampa	elektrost.podl.	radiátor ÚT	zařízení VZT	zárubně	zařízení VZT

Petr Winkler Skácelova 3063/5 695 01 Hodonín tel.:603 513 362 IČ: 88842711 ČKAIT: 1005185	Odpovědný projektant:		Vypracoval:		
	Petr Winkler		Petr Winkler		
	investor:		Fakultní nemocnice Brno, Jihlavská 20, 625 00 Brno, IČO: 65269705		datum
	název stavby:		FN Brno - Rekonstrukce kliniky dětských infekčních nemocí a energetický úsporná opatření objektu S		číslo výkresu
	název výkresu:		Rozváděč RMS_S_3.1		formát
					počet stran
				strana číslo	


3NPE stř. 50Hz 400/230V/TN-C-S In=100A Ik" do10kA

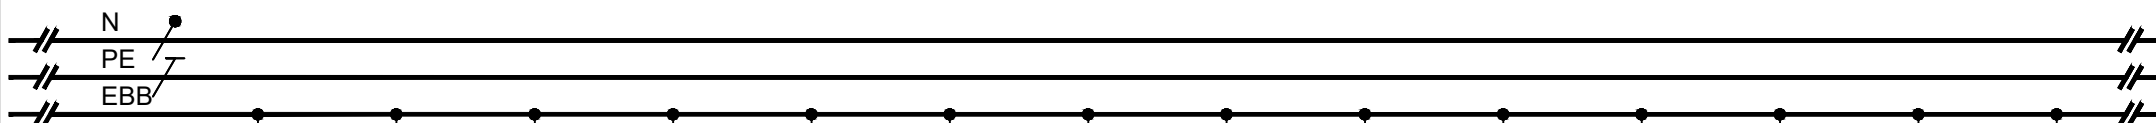

ČÍSL.OBV.	PE3.74	PE3.75	PE3.76	PE3.77	PE3.78	PE3.79	PE3.80	PE3.81	PE3.82	PE3.83	PE3.84	PE3.85	PE3.86	PE3.87
KABEL	CXKE-R-J	CXKE-R-J	CXKE-R-J	CXKE-R-J	CXKE-R-J	CXKE-R-J	CXKE-R-J	CXKE-R-J	CXKE-R-J	CXKE-R-J	CXKE-R-J	CXKE-R-J	CXKE-R-J	CXKE-R-J
PRŮŘEZ	1x6	1x6	1x6	1x6	1x6	1x6	1x6	1x6	1x6	1x6	1x10	1x6	1x6	1x6
Č.KABELU	WSPE3.74	WSPE3.75	WSPE3.76	WSPE3.77	WSPE3.78	WSPE3.79	WSPE3.80	WSPE3.81	WSPE3.82	WSPE3.83	WSPE3.84	WSPE3.85	WSPE3.86	WSPE3.87
Pi (kW)														
KAM	doplň.pospoj.	doplň.pospoj.	doplň.pospoj.	doplň.pospoj.	doplň.pospoj.	doplň.pospoj.	doplň.pospoj.	doplň.pospoj.	doplň.pospoj.	doplň.pospoj.	doplň.pospoj.	doplň.pospoj.	doplň.pospoj.	doplň.pospoj.
	m.č.3.24	m.č.3.24	m.č.3.24a	m.č.3.24a	m.č.3.24a	m.č.3.24a	m.č.3.24a	m.č.3.25	m.č.3.25	m.č.3.25	m.č.3.25	m.č.3.25	m.č.3.25	m.č.3.25
	baterie	umyvadlo	radiátor ÚT	umyvadlo	baterie	vanička	baterie	elektrost.podl.	zárubně	zdrav.rampa	zařízení VZT	zdrav.rampa	elektrost.podl.	radiátor ÚT

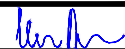
Petr Winkler Skácelova 3063/5 695 01 Hodonín tel.: 603 513 362 IČ: 88842711 ČKAIT: 1005185	Odpovědný projektant:	Vypracoval:		
	Petr Winkler	Petr Winkler		
	investor:	Fakultní nemocnice Brno, Jihlavská 20, 625 00 Brno, IČO: 65269705		
	název stavby:	FN Brno - Rekonstrukce kliniky dětských infekčních nemocí a energeticky úsporná opatření objektu S		
	název výkresu:	Rozváděč RMS_S_3.1		
		datum	10/2025	
		číslo výkresu	D.1.2.4-30	
		formát	1xA4	
		počet stran	46	
		strana číslo	10	

3NPE stř. 50Hz 400/230V/TN-C-S In=100A Ik" do10kA

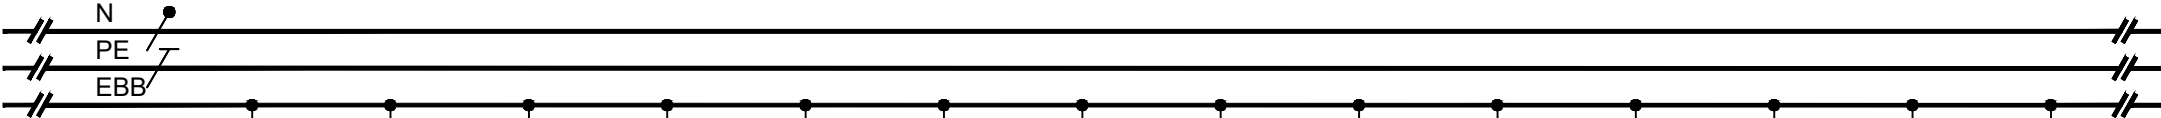


ČÍSL.OBV.	PE3.88	PE3.89	PE3.90	PE3.91	PE3.92	PE3.93	PE3.94	PE3.95	PE3.96	PE3.97	PE3.98	PE3.99	PE3.100	PE3.101
KABEL	CXKE-R-J	CXKE-R-J	CXKE-R-J	CXKE-R-J	CXKE-R-J	CXKE-R-J	CXKE-R-J	CXKE-R-J	CXKE-R-J	CXKE-R-J	CXKE-R-J	CXKE-R-J	CXKE-R-J	CXKE-R-J
PRŮŘEZ	1x6	1x10	1x6	1x6	1x6	1x6	1x6	1x6	1x6	1x10	1x6	1x6	1x6	1x6
Č.KABELU	WSPE3.88	WSPE3.89	WSPE3.90	WSPE3.91	WSPE3.92	WSPE3.93	WSPE3.94	WSPE3.95	WSPE3.96	WSPE3.97	WSPE3.98	WSPE3.99	WSPE3.100	WSPE3.101
Pi (kW)														
KAM	doplň.pospoj.	doplň.pospoj.	doplň.pospoj.	doplň.pospoj.	doplň.pospoj.	doplň.pospoj.	doplň.pospoj.	doplň.pospoj.	doplň.pospoj.	doplň.pospoj.	doplň.pospoj.	doplň.pospoj.	doplň.pospoj.	doplň.pospoj.
	m.č.3.22	m.č.3.22	m.č.3.22	m.č.3.22	m.č.3.22	m.č.3.22	m.č.3.23	m.č.3.23	m.č.3.23	m.č.3.23	m.č.3.23	m.č.3.22	m.č.3.22	m.č.3.22

elektrost.podl. zařízení VZT baterie umyvadlo lednička elektrost.podl. elektrost.podl. baterie umyvadlo zařízení VZT radiátor ÚT elektrost.podl. elektrost.podl. baterie

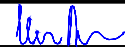Petr Winkler Skácelova 3063/5 695 01 Hodonín tel.:603 513 362 IČ: 88842711 ČKAIT: 1005185	Odpovědný projektant:		Vypracoval:			
	Petr Winkler		Petr Winkler		datum	
	investor:		Fakultní nemocnice Brno, Jihlavská 20, 625 00 Brno, IČO: 65269705		číslo výkresu	
	název stavby:		FN Brno - Rekonstrukce kliniky dětských infekčních nemocí a energetický úsporná opatření objektu S		formát	
	název výkresu:		Rozváděč RMS_S_3.1		počet stran	
					strana číslo	

3NPE stř. 50Hz 400/230V/TN-C-S In=100A Ik" do10kA

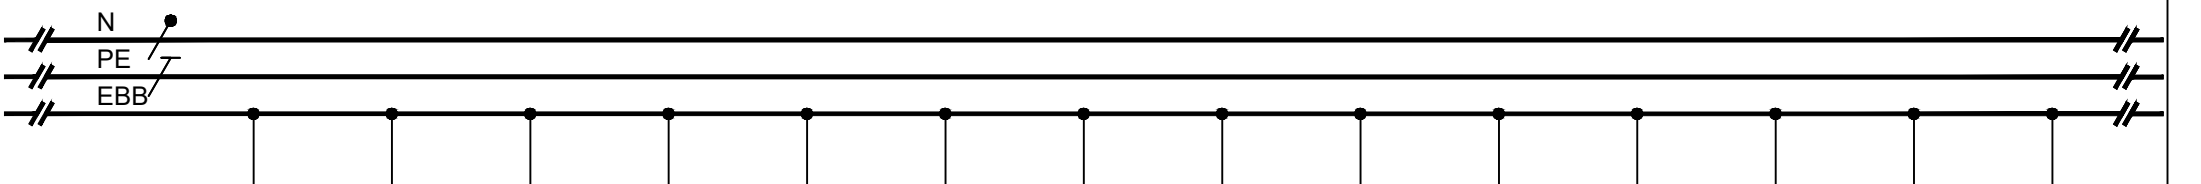

ČÍSL.OBV.	PE3.102	PE3.103	PE3.104	PE3.105	PE3.106	PE3.107	PE3.108	PE3.109	PE3.110	PE3.111	PE3.112	PE3.113	PE3.114	PE3.115
KABEL	CXKE-R-J	CXKE-R-J	CXKE-R-J	CXKE-R-J	CXKE-R-J	CXKE-R-J	CXKE-R-J	CXKE-R-J	CXKE-R-J	CXKE-R-J	CXKE-R-J	CXKE-R-J	CXKE-R-J	CXKE-R-J
PRŮŘEZ	1x6	1x6	1x6	1x6	1x10	1x6	1x10	1x6	1x6	1x6	1x6	1x6	1x6	1x6
Č.KABELU	WSPE3.102	WSPE3.103	WSPE3.104	WSPE3.105	WSPE3.106	WSPE3.107	WSPE3.108	WSPE3.109	WSPE3.110	WSPE3.111	WSPE3.112	WSPE3.113	WSPE3.114	WSPE3.115
Pi (kW)														
KAM	doplň.pospoj.	doplň.pospoj.	doplň.pospoj.	doplň.pospoj.	doplň.pospoj.	doplň.pospoj.	doplň.pospoj.	doplň.pospoj.	doplň.pospoj.	doplň.pospoj.	doplň.pospoj.	doplň.pospoj.	doplň.pospoj.	doplň.pospoj.
	m.č.3.22	m.č.3.23	m.č.3.23	m.č.3.12	m.č.3.12	m.č.3.20	m.č.3.20	m.č.3.20	m.č.3.20	m.č.3.20a	m.č.3.20a	m.č.3.20a	m.č.3.20a	m.č.3.20a
	umyvadlo	elektrost.podl.	radiátor ÚT	hydrant	zařízení VZT	zárubně	zařízení VZT	baterie	umyvadlo	radiátor ÚT	umyvadlo	baterie	vanička	baterie

Petr Winkler

Skácelova 3063/5

695 01 Hodonín

tel.:603 513 362

IČ: 88842711

ČKAIT: 1005185

Odpovědný projektant:

Petr Winkler

investor:

Fakultní nemocnice Brno, Jihlavská 20, 625 00 Brno, IČO: 65269705

název stavby:


FN Brno - Rekonstrukce kliniky dětských infekčních nemocí a energeticky úsporná opatření objektu S

název výkresu:

Rozváděč RMS_S_3.1

Vypracoval:

Petr Winkler

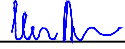

datum

10/2025

číslo výkresu

D.1.2.4-30

formát

1xA4


počet stran

46

strana číslo

12

3NPE stř. 50Hz 400/230V/TN-C-S In=100A Ik" do10kA

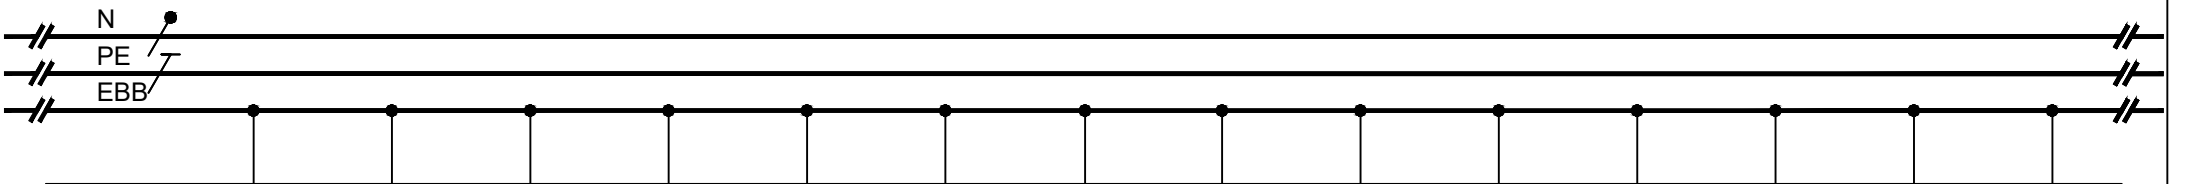

ČÍSL.OBV.	PE3.116	PE3.117	PE3.118	PE3.119	PE3.120	PE3.121	PE3.122	PE3.123	PE3.124	PE3.125	PE3.126	PE3.127	PE3.128	PE3.129
KABEL	CXKE-R-J	CXKE-R-J	CXKE-R-J	CXKE-R-J	CXKE-R-J	CXKE-R-J	CXKE-R-J	CXKE-R-J	CXKE-R-J	CXKE-R-J	CXKE-R-J	CXKE-R-J	CXKE-R-J	CXKE-R-J
PRŮŘEZ	1x6	1x6	1x6	1x10	1x6	1x6	1x6	1x6	1x10	1x6	1x6	1x6	1x6	1x6
Č.KABELU	WSPE3.116	WSPE3.117	WSPE3.118	WSPE3.119	WSPE3.120	WSPE3.121	WSPE3.122	WSPE3.123	WSPE3.124	WSPE3.125	WSPE3.126	WSPE3.127	WSPE3.128	WSPE3.129
Pi (kW)														
KAM	doplň.pospoj.	doplň.pospoj.	doplň.pospoj.	doplň.pospoj.	doplň.pospoj.	doplň.pospoj.	doplň.pospoj.	doplň.pospoj.	doplň.pospoj.	doplň.pospoj.	doplň.pospoj.	doplň.pospoj.	doplň.pospoj.	doplň.pospoj.
	m.č.3.21	m.č.3.21	m.č.3.21	m.č.3.21	m.č.3.21	m.č.3.21	m.č.3.21	m.č.3.18	m.č.3.18	m.č.3.18	m.č.3.18	m.č.3.18a	m.č.3.18a	m.č.3.18a
	elektrost.podl.	zárubně	zdrav.rampa	zařízení VZT	zdrav.rampa	elektrost.podl.	radiátor ÚT	zárubně	zařízení VZT	baterie	umyvadlo	radiátor ÚT	umyvadlo	baterie

Petr Winkler

Skácelova 3063/5

695 01 Hodonín

tel.:603 513 362

IČ: 88842711

ČKAIT: 1005185

Odpovědný projektant:

Petr Winkler

investor:

Fakultní nemocnice Brno, Jihlavská 20, 625 00 Brno, IČO: 65269705


název stavby:

FN Brno - Rekonstrukce kliniky dětských infekčních nemocí a energeticky úsporná opatření objektu S

název výkresu:

Rozváděč RMS_S_3.1

Vypracoval:

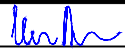

datum:

10/2025

číslo výkresu:

D.1.2.4-30

formát:

1xA4


počet stran:

46

strana číslo:


13

3NPE stf. 50Hz 400/230V/TN-C-S In=100A Ik" do10kA

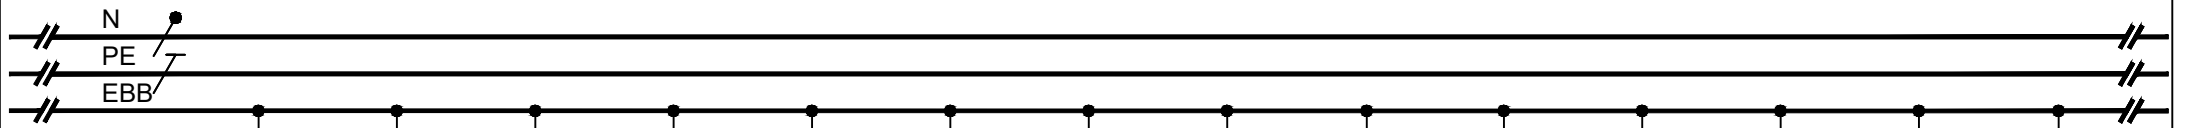


ČISL.OBV.	PE3.130	PE3.131	PE3.132	PE3.133	PE3.134	PE3.135	PE3.136	PE3.137	PE3.138	PE3.139	PE3.140	PE3.141	PE3.142	PE3.143
KABEL	CXKE-R-J	CXKE-R-J	CXKE-R-J	CXKE-R-J	CXKE-R-J	CXKE-R-J	CXKE-R-J	CXKE-R-J	CXKE-R-J	CXKE-R-J	CXKE-R-J	CXKE-R-J	CXKE-R-J	CXKE-R-J
PRŮŘEZ	1x6	1x6	1x6	1x6	1x6	1x10	1x6	1x6	1x6	1x6	1x10	1x6	1x6	1x6
Č.KABELU	WSPE3.130	WSPE3.131	WSPE3.132	WSPE3.133	WSPE3.134	WSPE3.135	WSPE3.136	WSPE3.137	WSPE3.138	WSPE3.139	WSPE3.140	WSPE3.141	WSPE3.142	WSPE3.143
Pi (kW)														
KAM	doplň.pospoj.	doplň.pospoj.	doplň.pospoj.	doplň.pospoj.	doplň.pospoj.	doplň.pospoj.	doplň.pospoj.	doplň.pospoj.	doplň.pospoj.	doplň.pospoj.	doplň.pospoj.	doplň.pospoj.	doplň.pospoj.	doplň.pospoj.
	m.č.3.18a	m.č.3.18a	m.č.3.19	m.č.3.19	m.č.3.19	m.č.3.19	m.č.3.19	m.č.3.19	m.č.3.19	m.č.3.16	m.č.3.16	m.č.3.16	m.č.3.16	m.č.3.16a


vanička baterie elektrost.podl. zárubně zdrav.rampa zařízení VZT zdrav.rampa elektrost.podl. radiátor ÚT zárubně zařízení VZT baterie umyvadlo radiátor ÚT

<div><div>Petr Winkler</div><div>Skácelova 3063/5</div><div>695 01 Hodonín</div><div>tel.:603 513 362</div><div>IČ: 88842711</div><div>ČKAIT: 1005185</div></div>	Odpovědný projektant:		Vypracoval:		<div><div></div><div>datum</div><div>10/2025</div><div>číslo výkresu</div><div>D.1.2.4-30</div><div>formát</div><div>1xA4</div><div>počet stran</div><div>46</div><div>strana číslo</div><div>14</div></div>
	Petr Winkler		Petr Winkler		
	investor:		Fakultní nemocnice Brno, Jihlavská 20, 625 00 Brno, IČO: 65269705		
	název stavby:		FN Brno - Rekonstrukce kliniky dětských infekčních nemocí a energeticky úsporná opatření objektu S		
	název výkresu:		Rozváděč RMS_S_3.1		


3NPE stř. 50Hz 400/230V/TN-C-S In=100A Ik" do10kA

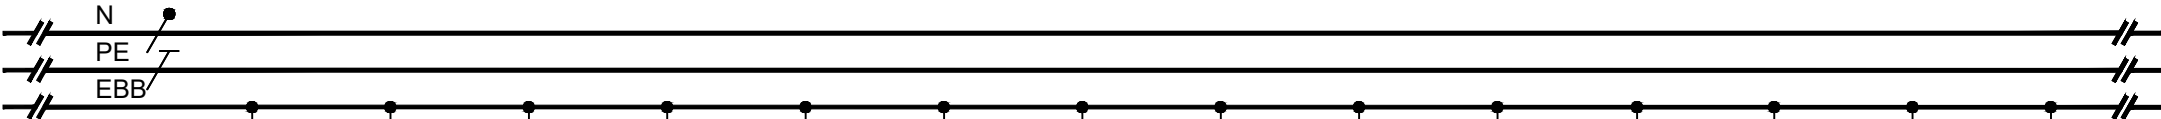

ČÍSL.OBV.	PE3.144	PE3.145	PE3.146	PE3.147	PE3.148	PE3.149	PE3.150	PE3.151	PE3.152	PE3.153	PE3.154	PE3.155	PE3.156	PE3.157
KABEL	CXKE-R-J	CXKE-R-J	CXKE-R-J	CXKE-R-J	CXKE-R-J	CXKE-R-J	CXKE-R-J	CXKE-R-J	CXKE-R-J	CXKE-R-J	CXKE-R-J	CXKE-R-J	CXKE-R-J	CXKE-R-J
PRŮŘEZ	1x6	1x6	1x6	1x6	1x6	1x6	1x6	1x10	1x6	1x6	1x6	1x6	1x10	1x6
Č.KABELU	WSPE3.144	WSPE3.145	WSPE3.146	WSPE3.147	WSPE3.148	WSPE3.149	WSPE3.150	WSPE3.151	WSPE3.152	WSPE3.153	WSPE3.154	WSPE3.155	WSPE3.156	WSPE3.157
Pi (kW)														
KAM	doplň.pospoj.	doplň.pospoj.	doplň.pospoj.	doplň.pospoj.	doplň.pospoj.	doplň.pospoj.	doplň.pospoj.	doplň.pospoj.	doplň.pospoj.	doplň.pospoj.	doplň.pospoj.	doplň.pospoj.	doplň.pospoj.	doplň.pospoj.
	m.č.3.16a	m.č.3.16a	m.č.3.16a	m.č.3.16a	m.č.3.17	m.č.3.17	m.č.3.17	m.č.3.17	m.č.3.17	m.č.3.17	m.č.3.17	m.č.3.17	m.č.3.14	m.č.3.14
	umyvadlo	baterie	vanička	baterie	elektrost.podl.	zárubně	zdrav.rampa	zařízení VZT	zdrav.rampa	elektrost.podl.	radiátor ÚT	zárubně	zařízení VZT	baterie

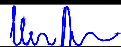
<div><div>Petr Winkler</div><div>Skácelova 3063/5</div><div>695 01 Hodonín</div><div>tel.:603 513 362</div><div>ič: 88842711</div><div>ČKAIT: 1005185</div></div>	Odpovědný projektant:		Vypracoval:				
	Petr Winkler		Petr Winkler			datum	10/2025
	investor: Fakultní nemocnice Brno, Jihlavská 20, 625 00 Brno, IČO: 65269705					číslo výkresu	D.1.2.4-30
	název stavby: FN Brno - Rekonstrukce kliniky dětských infekčních nemocí a energeticky úsporná opatření objektu S					formát	1xA4
	název výkresu: Rozváděč RMS_S_3.1					počet stran	46
						strana číslo	15

3NPE stř. 50Hz 400/230V/TN-C-S In=100A Ik" do10kA

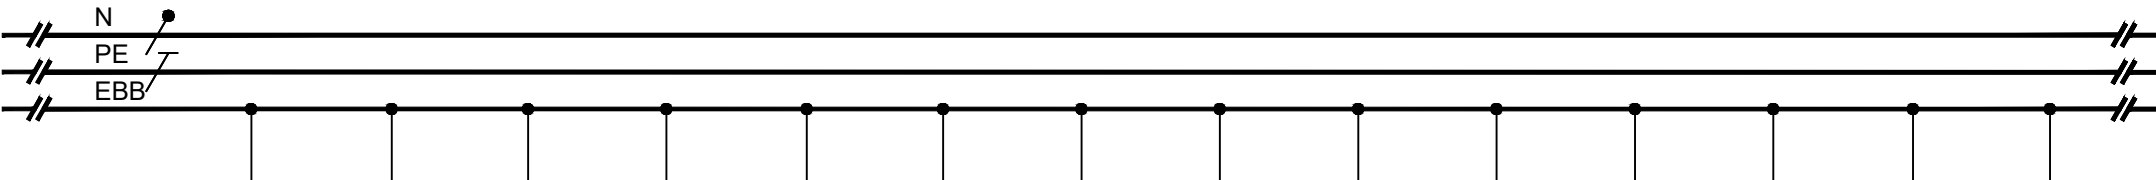


ČÍSL.OBV.	PE3.158	PE3.159	PE3.160	PE3.161	PE3.162	PE3.163	PE3.164	PE3.165	PE3.166	PE3.167	PE3.168	PE3.169	PE3.170	PE3.171
KABEL	CXKE-R-J	CXKE-R-J	CXKE-R-J	CXKE-R-J	CXKE-R-J	CXKE-R-J	CXKE-R-J	CXKE-R-J	CXKE-R-J	CXKE-R-J	CXKE-R-J	CXKE-R-J	CXKE-R-J	CXKE-R-J
PRŮŘEZ	1x6	1x6	1x6	1x6	1x6	1x6	1x6	1x6	1x6	1x10	1x6	1x6	1x6	1x10
Č.KABELU	WSPE3.158	WSPE3.159	WSPE3.160	WSPE3.161	WSPE3.162	WSPE3.163	WSPE3.164	WSPE3.165	WSPE3.166	WSPE3.167	WSPE3.168	WSPE3.169	WSPE3.170	WSPE3.171
Pi (kW)														
KAM	doplň.pospoj.	doplň.pospoj.	doplň.pospoj.	doplň.pospoj.	doplň.pospoj.	doplň.pospoj.	doplň.pospoj.	doplň.pospoj.	doplň.pospoj.	doplň.pospoj.	doplň.pospoj.	doplň.pospoj.	doplň.pospoj.	doplň.pospoj.
	m.č.3.14	m.č.3.14a	m.č.3.14a	m.č.3.14a	m.č.3.14a	m.č.3.14a	m.č.3.15	m.č.3.15	m.č.3.15	m.č.3.15	m.č.3.15	m.č.3.15	m.č.3.15	m.č.3.12

umyvadlo baterie umyvadlo radiátor ÚT baterie vanička elektrost.podl. zárubně zdrav.rampa zařízení VZT zdrav.rampa elektrost.podl. radiátor ÚT zařízení VZT
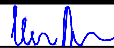
<div>Petr Winkler Skácelova 3063/5 695 01 Hodonín tel.:603 513 362 IČ: 88842711 ČKAIT: 1005185</div>	Odpovědný projektant:		Vypracoval:				
	Petr Winkler		Petr Winkler			datum	10/2025
	investor: Fakultní nemocnice Brno, Jihlavská 20, 625 00 Brno, IČO: 65269705					číslo výkresu	D.1.2.4-30
	název stavby: FN Brno - Rekonstrukce kliniky dětských infekčních nemocí a energeticky úsporná opatření objektu S					formát	1xA4
	název výkresu: Rozváděč RMS_S_3.1					počet stran	46
						strana číslo	16

3NPE stř. 50Hz 400/230V/TN-C-S In=100A Ik" do10kA

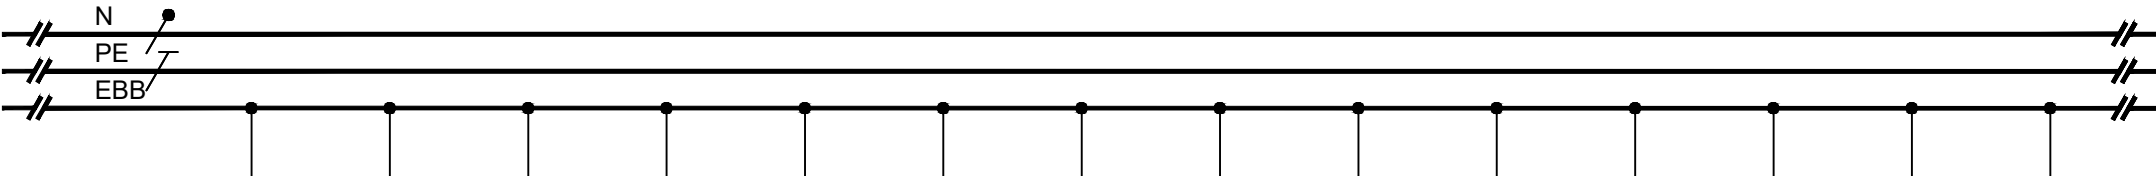

ČÍSL.OBV.	PE3.172	PE3.173	PE3.174	PE3.175	PE3.176	PE3.177	PE3.178	PE3.179	PE3.180	PE3.181	PE3.182	PE3.183	PE3.184	PE3.185
KABEL	CXKE-R-J	CXKE-R-J	CXKE-R-J	CXKE-R-J	CXKE-R-J	CXKE-R-J	CXKE-R-J	CXKE-R-J	CXKE-R-J	CXKE-R-J	CXKE-R-J	CXKE-R-J	CXKE-R-J	CXKE-R-J
PRŮŘEZ	1x6	1x6	1x6	1x6	1x6	1x6	1x6	1x6	1x6	1x6	1x6	1x6	1x6	1x6
Č.KABELU	WSPE3.172	WSPE3.173	WSPE3.174	WSPE3.175	WSPE3.176	WSPE3.177	WSPE3.178	WSPE3.179	WSPE3.180	WSPE3.181	WSPE3.182	WSPE3.183	WSPE3.184	WSPE3.185
Pi (kW)														
KAM	doplň.pospoj.	doplň.pospoj.	doplň.pospoj.	doplň.pospoj.	doplň.pospoj.	doplň.pospoj.	doplň.pospoj.	doplň.pospoj.	doplň.pospoj.	doplň.pospoj.	doplň.pospoj.	doplň.pospoj.	doplň.pospoj.	doplň.pospoj.
	m.č.3.12	m.č.3.12	m.č.3.13	m.č.3.01	m.č.3.06	m.č.3.12	m.č.3.12	m.č.3.12	m.č.3.12	m.č.3.34	m.č.3.34	m.č.3.12	m.č.3.12	m.č.3.12
	zárubně	zárubně	techn.zařízení	hydrant	sprcha	radiátor ÚT	radiátor ÚT	radiátor ÚT	radiátor ÚT	klapka VZT	klapka VZT	klapka VZT	klapka VZT	klapka VZT

Petr Winkler

Skácelova 3063/5

695 01 Hodonín

tel.:603 513 362

IČ: 88842711

ČKAIT: 1005185

Odpovědný projektant:

Petr Winkler

investor:

Fakultní nemocnice Brno, Jihlavská 20, 625 00 Brno, IČO: 65269705

název stavby:


FN Brno - Rekonstrukce kliniky dětských infekčních nemocí a energeticky úsporná opatření objektu S

název výkresu:

Rozváděč RMS_S_3.1

Vypracoval:

Petr Winkler

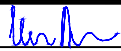

datum

10/2025

číslo výkresu

D.1.2.4-30

formát

1xA4


počet stran

46


strana číslo

17


3NPE stř. 50Hz 400/230V/TN-C-S In=100A Ik" do10kA

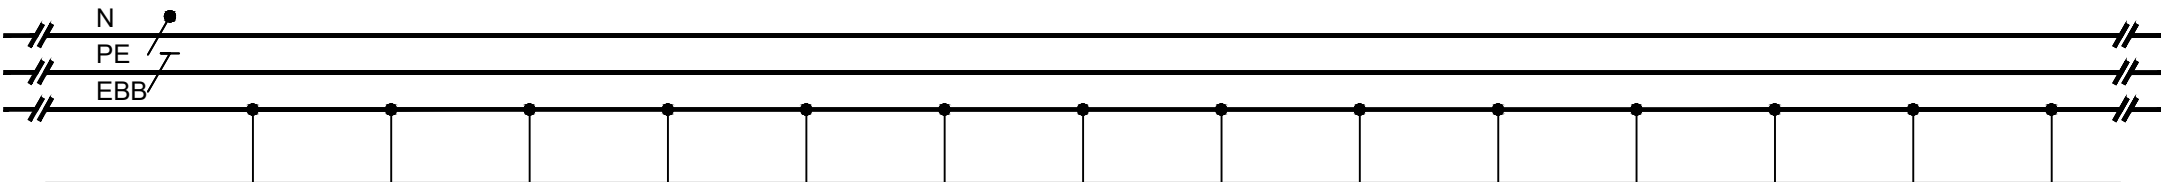


ČÍSL.OBV.	PE3.186	PE3.187	PE3.188	PE3.189	PE3.190	PE3.191	PE3.192	PE3.193	PE3.194	PE3.195	PE3.196	PE3.197	PE3.198	PE3.199
KABEL	CXKE-R-J	CXKE-R-J	CXKE-R-J	CXKE-R-J	CXKE-R-J	CXKE-R-J	CXKE-R-J	CXKE-R-J	CXKE-R-J	CXKE-R-J	CXKE-R-J	CXKE-R-J	CXKE-R-J	CXKE-R-J
PRŮŘEZ	1x6	1x6	1x6	1x6	1x6	1x6	1x6	1x6	1x6	1x6	1x6	1x6	1x6	1x6
Č.KABELU	WSPE3.186	WSPE3.187	WSPE3.188	WSPE3.189	WSPE3.190	WSPE3.191	WSPE3.192	WSPE3.193	WSPE3.194	WSPE3.195	WSPE3.196	WSPE3.197	WSPE3.198	WSPE3.199
Pi (kW)														
KAM	doplň.pospoj.	doplň.pospoj.	doplň.pospoj.	doplň.pospoj.	doplň.pospoj.	doplň.pospoj.	doplň.pospoj.	doplň.pospoj.	doplň.pospoj.	doplň.pospoj.	doplň.pospoj.	doplň.pospoj.	doplň.pospoj.	doplň.pospoj.
	m.č.3.12	m.č.3.12	m.č.3.12	m.č.3.12	m.č.3.12	m.č.3.12	m.č.3.12	m.č.3.22	m.č.3.22	m.č.3.22	m.č.3.22	m.č.3.12	m.č.3.12	m.č.3.12
	klapka VZT	klapka VZT	klapka VZT	klapka VZT	klapka VZT	klapka VZT	klapka VZT	klapka VZT	klapka VZT	klapka VZT	klapka VZT	klapka VZT	klapka VZT	klapka VZT

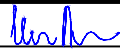
<div><div>Petr Winkler</div><div>Skácelova 3063/5</div><div>695 01 Hodonín</div><div>tel.:603 513 362</div><div>IČ: 88842711</div><div>ČKAIT: 1005185</div></div>	Odpovědný projektant:		Vypracoval:						
	Petr Winkler		Petr Winkler			datum		10/2025	
	investor: Fakultní nemocnice Brno, Jihlavská 20, 625 00 Brno, IČO: 65269705					číslo výkresu		D.1.2.4-30	
	název stavby: FN Brno - Rekonstrukce kliniky dětských infekčních nemocí a energeticky úsporná opatření objektu S					formát		1xA4	
	název výkresu: Rozváděč RMS_S_3.1					počet stran		46	
						strana číslo		18	


3NPE stř. 50Hz 400/230V/TN-C-S In=100A Ik" do10kA

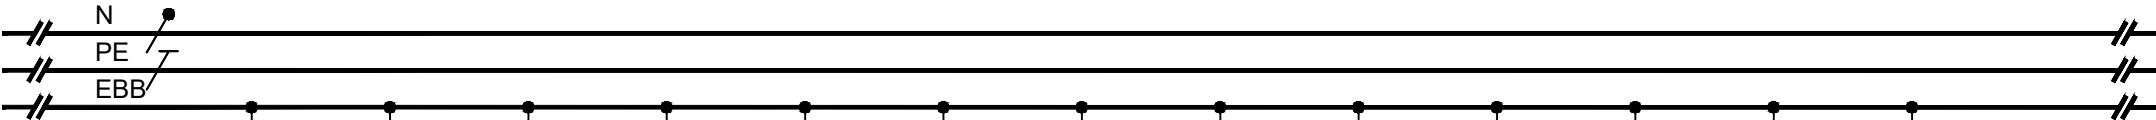

ČÍSL.OBV.	PE3.200	PE3.201	PE3.202	PE3.203	PE3.204	PE3.205	PE3.206	PE3.207	PE3.208	PE3.209	PE3.210	PE3.211	PE3.212	
KABEL	CXKE-R-J	CXKE-R-J	CXKE-R-J	CXKE-R-J	CXKE-R-J	CXKE-R-J	CXKE-R-J	CXKE-R-J	CXKE-R-J	CXKE-R-J	CXKE-R-J	CXKE-R-J	CXKE-R-J	
PRŮŘEZ	1x6	1x6	1x6	1x6	1x6	1x6	1x6	1x6	1x10	1x6	1x6	1x6	1x6	
Č.KABELU	WSPE3.200	WSPE3.201	WSPE3.202	WSPE3.203	WSPE3.204	WSPE3.205	WSPE3.206	WSPE3.207	WSPE3.208	WSPE3.209	WSPE3.210	WSPE3.211	WSPE3.212	
Pi (kW)														
KAM	doplň.pospoj.	doplň.pospoj.	doplň.pospoj.	doplň.pospoj.	doplň.pospoj.	doplň.pospoj.	doplň.pospoj.	doplň.pospoj.	doplň.pospoj.	doplň.pospoj.	doplň.pospoj.	doplň.pospoj.	doplň.pospoj.	
	m.č.3.12	m.č.3.12	m.č.3.12	m.č.3.12	m.č.3.12	m.č.3.13	m.č.3.13	m.č.3.13	m.č.3.11	m.č.3.05	m.č.3.12	m.č.3.12	m.č.3.05	
	klapka VZT	klapka VZT	klapka VZT	klapka VZT	klapka VZT	klapka VZT	klapka VZT	klapka VZT	rozváděč slp	klapka VZT	klapka VZT	klapka VZT	klapka VZT	

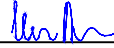
Petr Winkler Skácelova 3063/5 695 01 Hodonín tel.:603 513 362 IČ: 88842711 ČKAIT: 1005185	Odpovědný projektant:		Vypracoval:					
	Petr Winkler		Petr Winkler			datum		10/2025
	investor:		Fakultní nemocnice Brno, Jihlavská 20, 625 00 Brno, IČO: 65269705			číslo výkresu		D.1.2.4-30
	název stavby:		FN Brno - Rekonstrukce kliniky dětských infekčních nemocí a energeticky úsporná opatření objektu S			formát		1x46
	název výkresu:		Rozváděč RMS_S_3.1			počet stran		46
						strana číslo		19

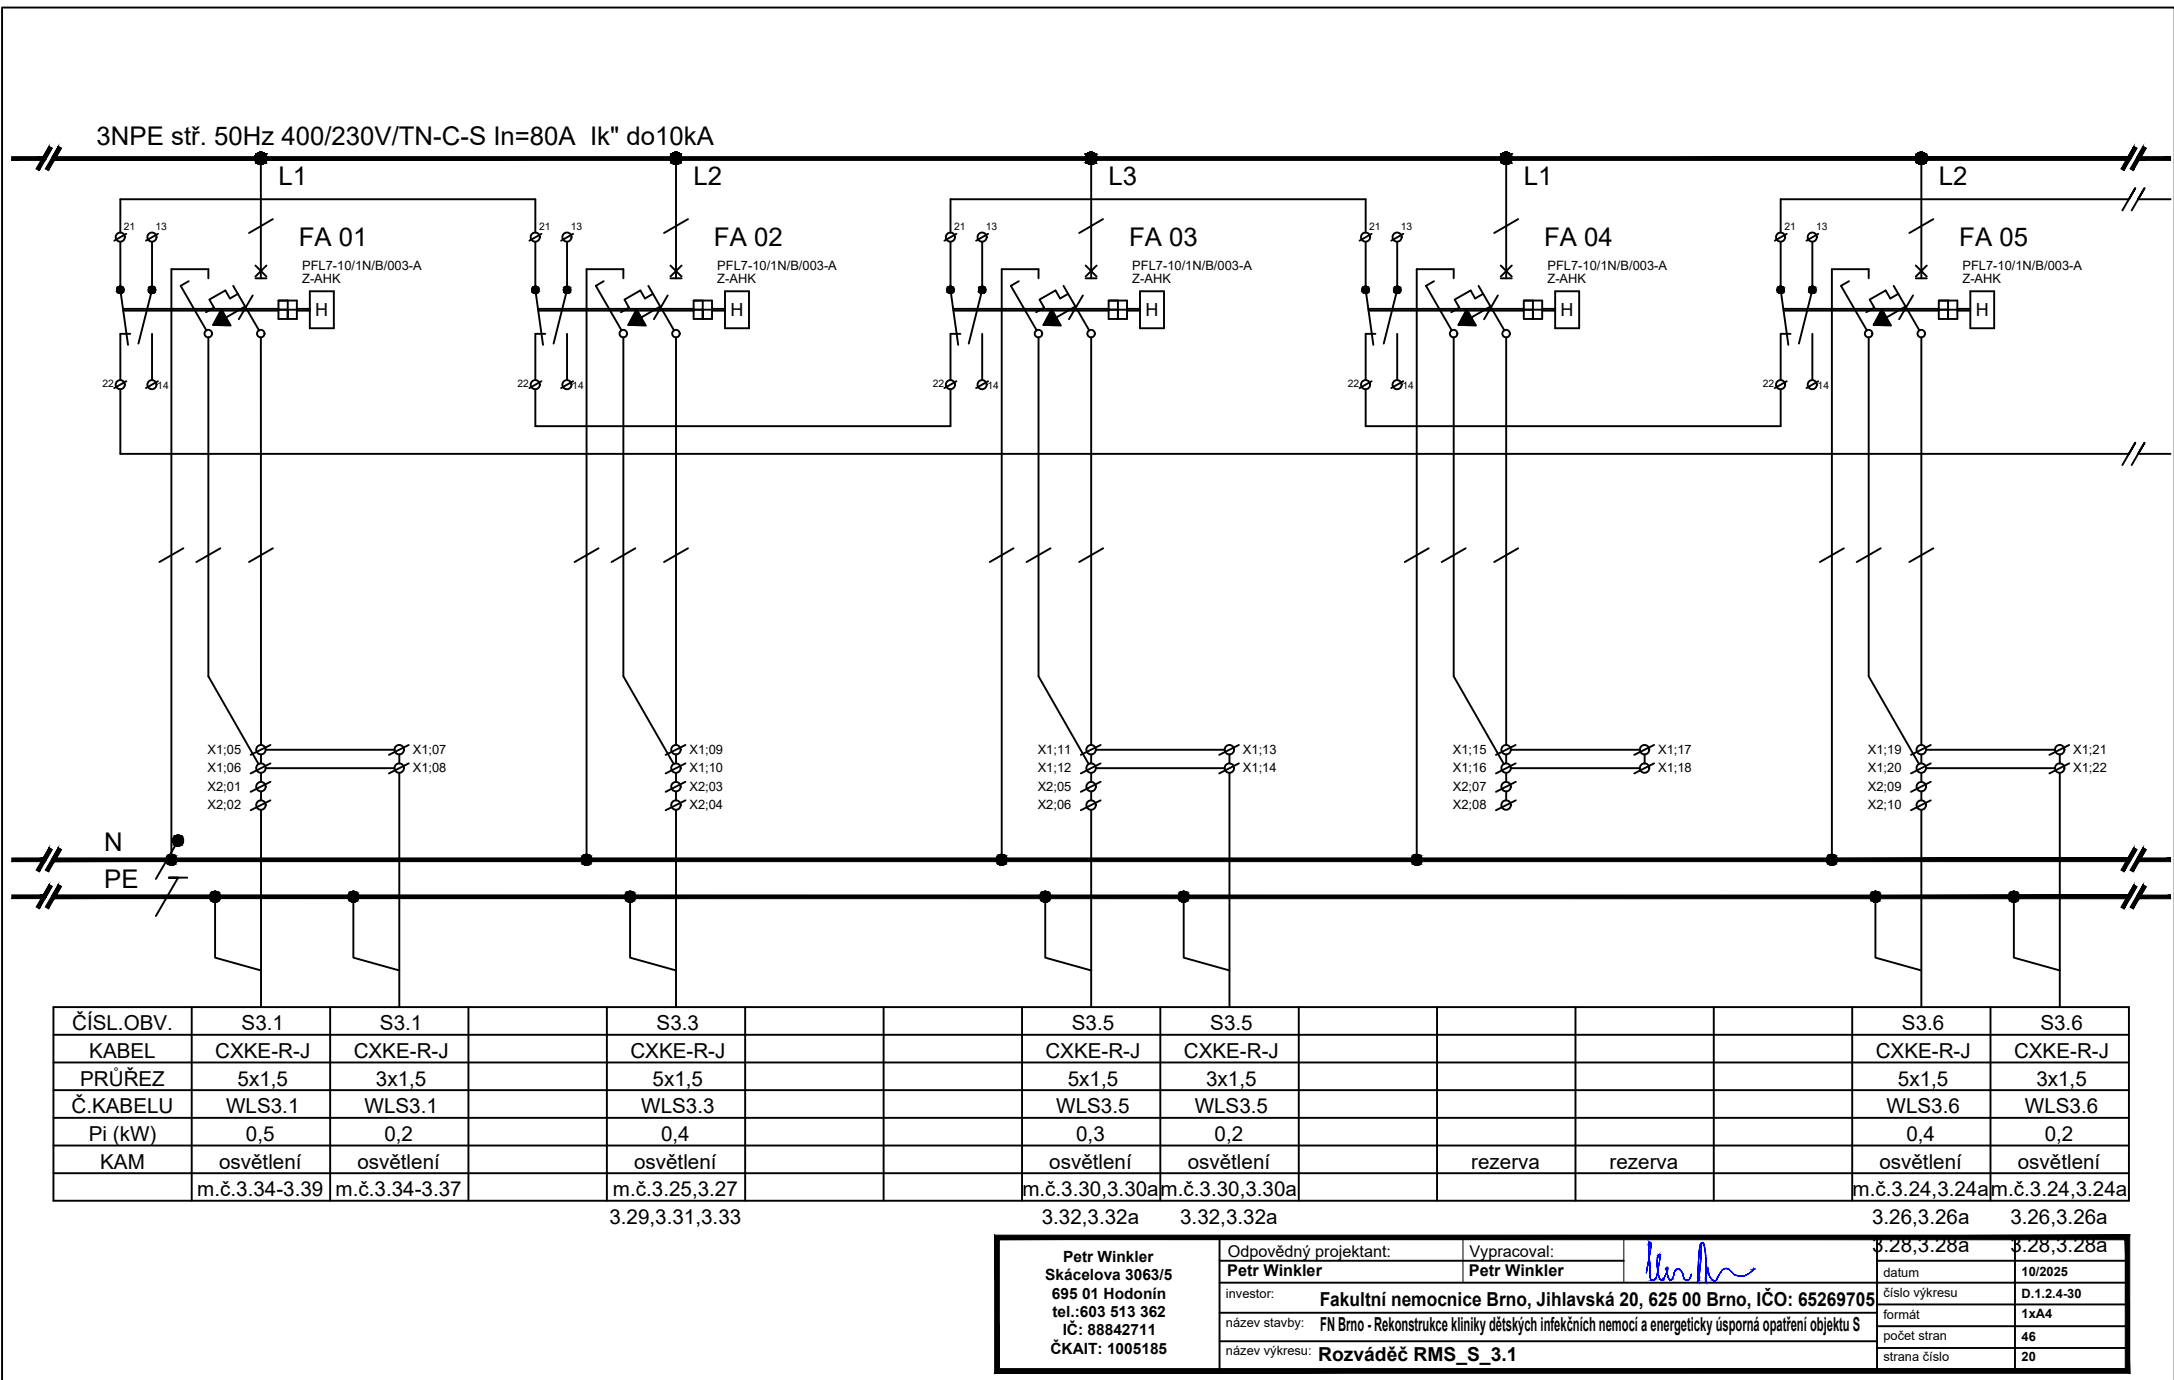

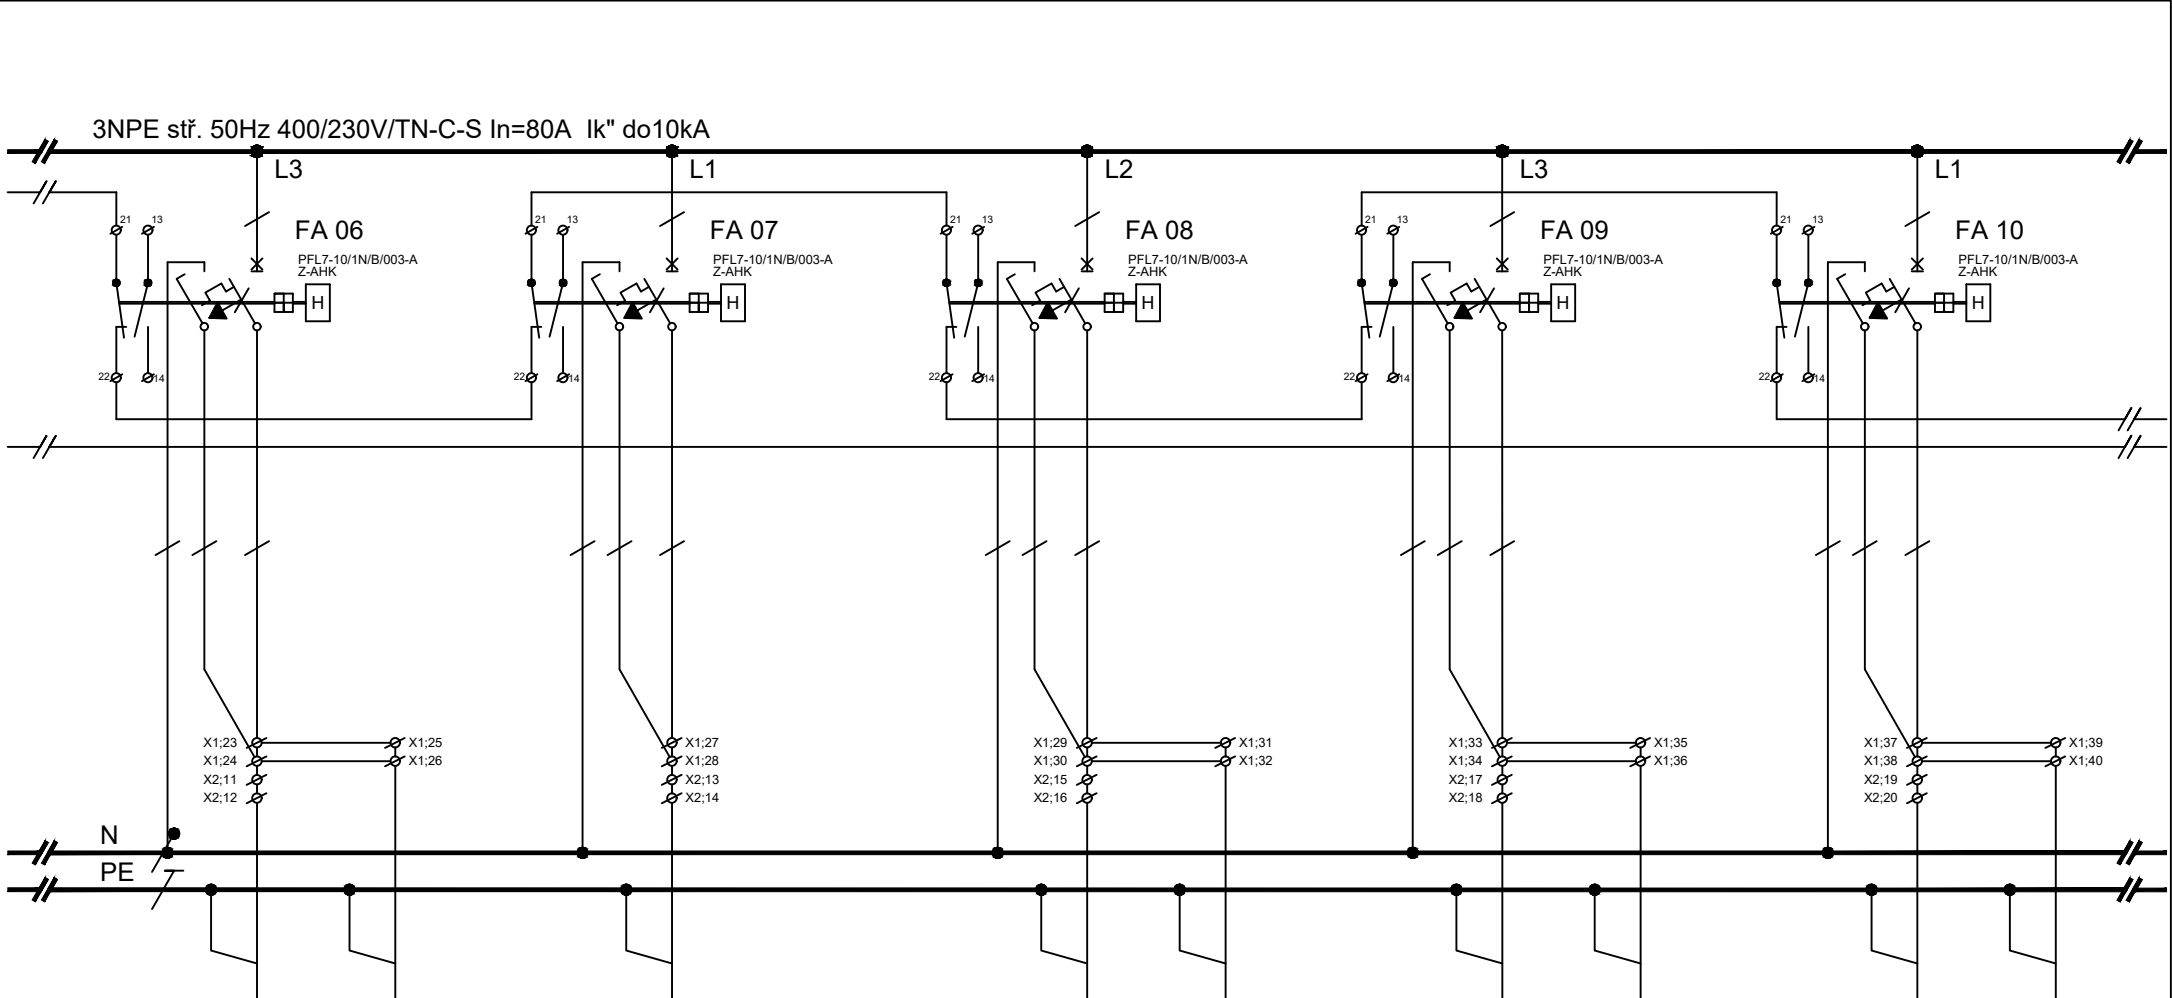

ČÍSL.OBV.	S3.7	S3.7		S3.9			S3.11	S3.11		S3.12	S3.12		S3.14	S3.14
KABEL	CXKE-R-J	CXKE-R-J		CXKE-R-J			CXKE-R-J	CXKE-R-J		CXKE-R-J	CXKE-R-J		CXKE-R-J	CXKE-R-J
PRŮŘEZ	5x1,5	3x1,5		5x1,5			5x1,5	3x1,5		5x1,5	3x1,5		5x1,5	3x1,5
Č.KABELU	WLS3.7	WLS3.7		WLS3.9			WLS3.11	WLS3.11		WLS3.12	WLS3.12		WLS3.14	WLS3.14
Pi (kW)	0,4	0,1		0,3			0,4	0,2		0,3	0,1		0,5	0,1
KAM	osvětlení	osvětlení		osvětlení			osvětlení	osvětlení		osvětlení	osvětlení		osvětlení	osvětlení
	m.č.3.22,3.23	m.č.3.22,3.23		m.č.3.15,3.17			m.č.3.16,3.16a	m.č.3.16,3.16a		m.č.3.10,3.11	m.č.3.13,3.14		m.č.3.03-3.07	m.č.3.05,3.06
				3.19,3.21			3.18,3.18a	3.18,3.18a		3.13,3.14,3.14a	3.14a			

3.20,3.20a	3.20,3.20a	3.20,3.20a	3.20,3.20a
Petr Winkler	Skácelova 3063/5	695 01 Hodonín	tel.:603 513 362
IČ: 88842711	ČKAIT: 1005185		
investor:	Fakultní nemocnice Brno, Jihlavská 20, 625 00 Brno, IČO: 65269705		
název stavby:	FN Brno - Rekonstrukce kliniky dětských infekčních nemocí a energeticky úsporná opatření objektu S		
název výkresu:	Rozváděč RMS_S_3.1		
odpovědný projektant:	Petr Winkler	Vypracoval:	Petr Winkler
datum:	10/2025	číslo výkresu:	D.1.2.4-30
formát:	1xA4	počet stran:	46
strana číslo:	21		

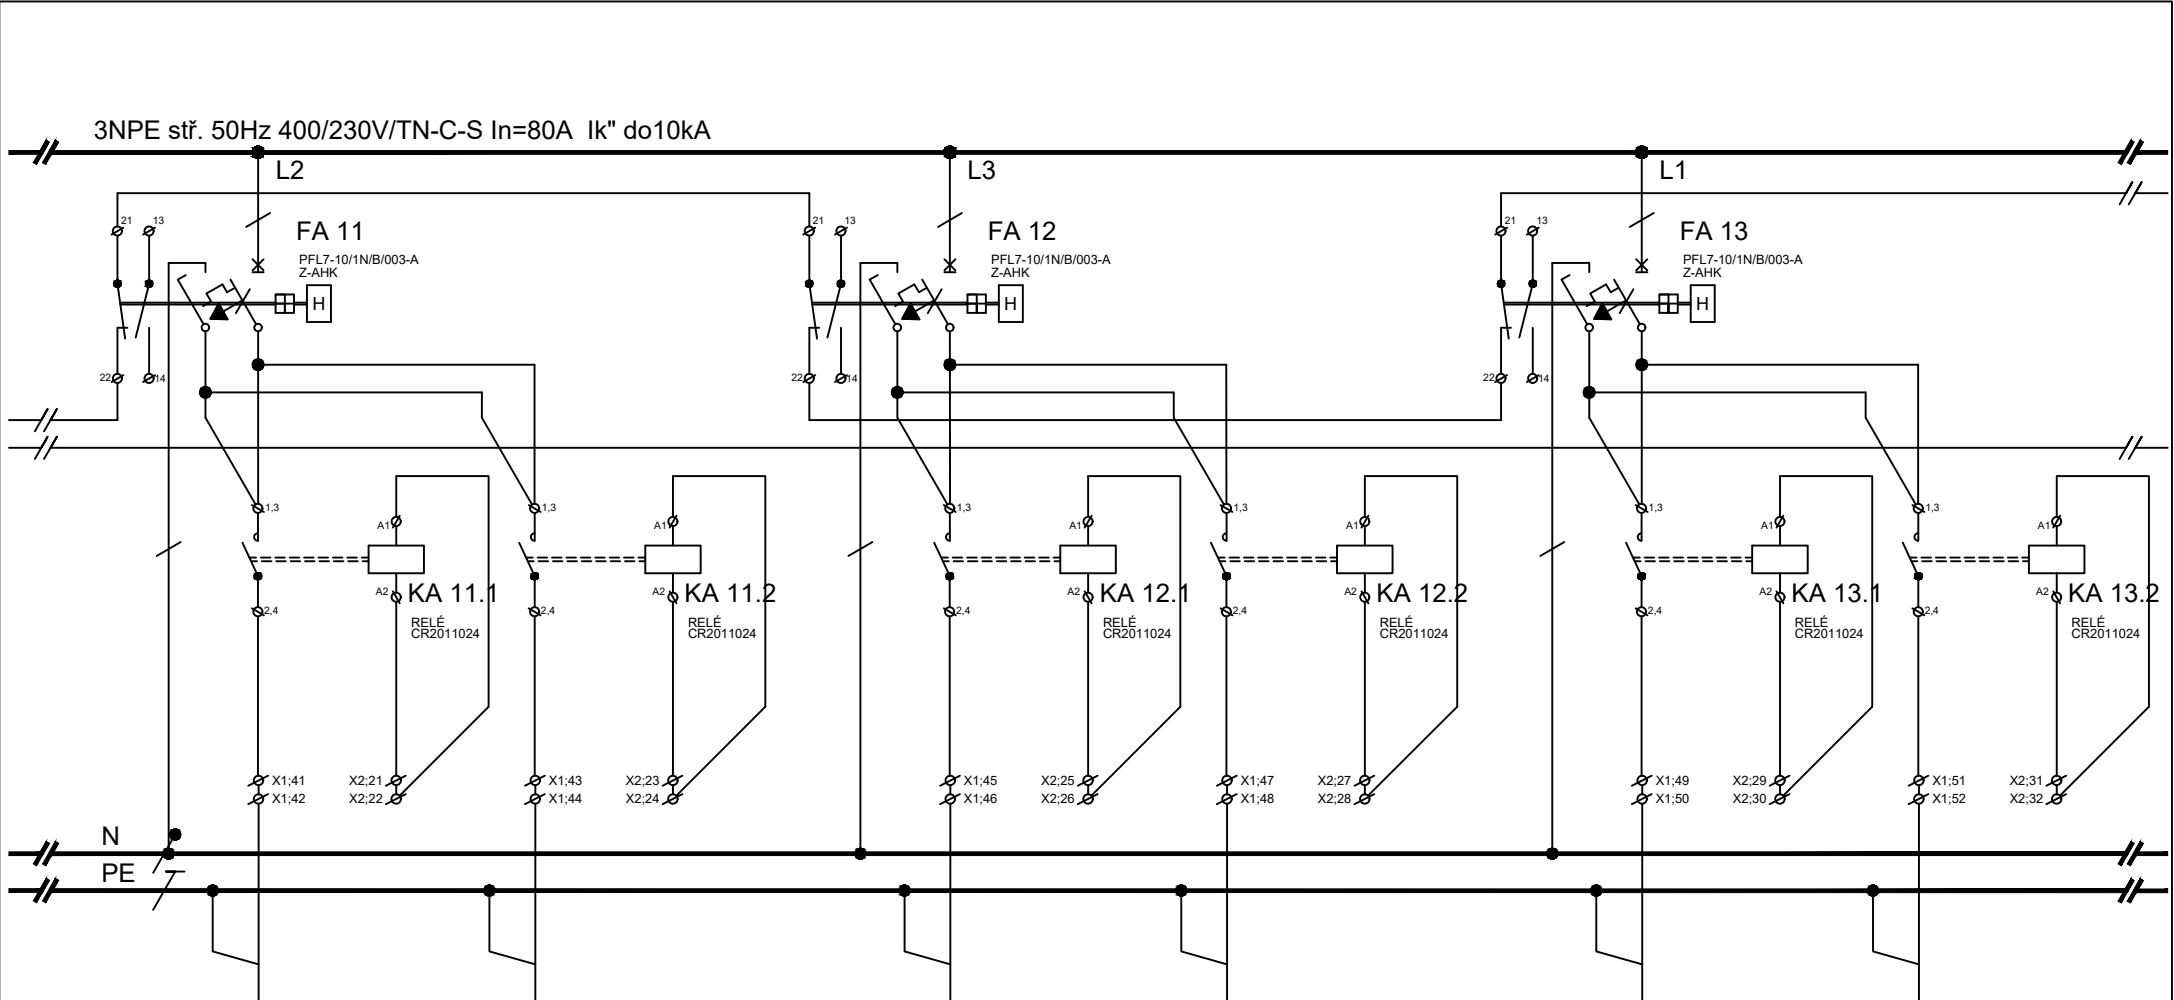

ČÍSL.OBV.	S3.24/a		S3.24/b		S3.25/a		S3.25/b		S3.26/a		S3.26/b	
KABEL	CXKE-R-J		CXKE-R-J		CXKE-R-J		CXKE-R-J		CXKE-R-J		CXKE-R-J	
PRŮŘEZ	3x1,5		3x1,5		3x1,5		3x1,5		3x1,5		3x1,5	
Č.KABELU	WLS3.24/a		WLS3.24/b		WLS3.25/a		WLS3.25/b		WLS3.26/a		WLS3.26/b	
Pi (kW)	0,1		0,1		0,1		0,1		0,1		0,1	
KAM	osvětlení		osvětlení		osvětlení		osvětlení		osvětlení		osvětlení	
	m.č.3.33		m.č.3.33		m.č.3.31		m.č.3.31		m.č.3.29		m.č.3.29	

zdrav.rampa


zdrav.rampa

zdrav.rampa


zdrav.rampa

zdrav.rampa

zdrav.rampa

Petr Winkler Skácelova 3063/5 695 01 Hodonín tel.: 603 513 362 IČ: 88842711 ČKAIT: 1005185	Odpovědný projektant:		Vypracoval:				
	Petr Winkler		Petr Winkler			datum	10/2025
	investor:		Fakultní nemocnice Brno, Jihlavská 20, 625 00 Brno, IČO: 65269705			číslo výkresu	D.1.2.4-30
	název stavby:		FN Brno - Rekonstrukce kliniky dětských infekčních nemocí a energeticky úsporná opatření objektu S			formát	1xA4
	název výkresu:		Rozváděč RMS_S_3.1			počet stran	46
						strana číslo	22

3NPE stř. 50Hz 400/230V/TN-C-S In=80A Ik" do10kA

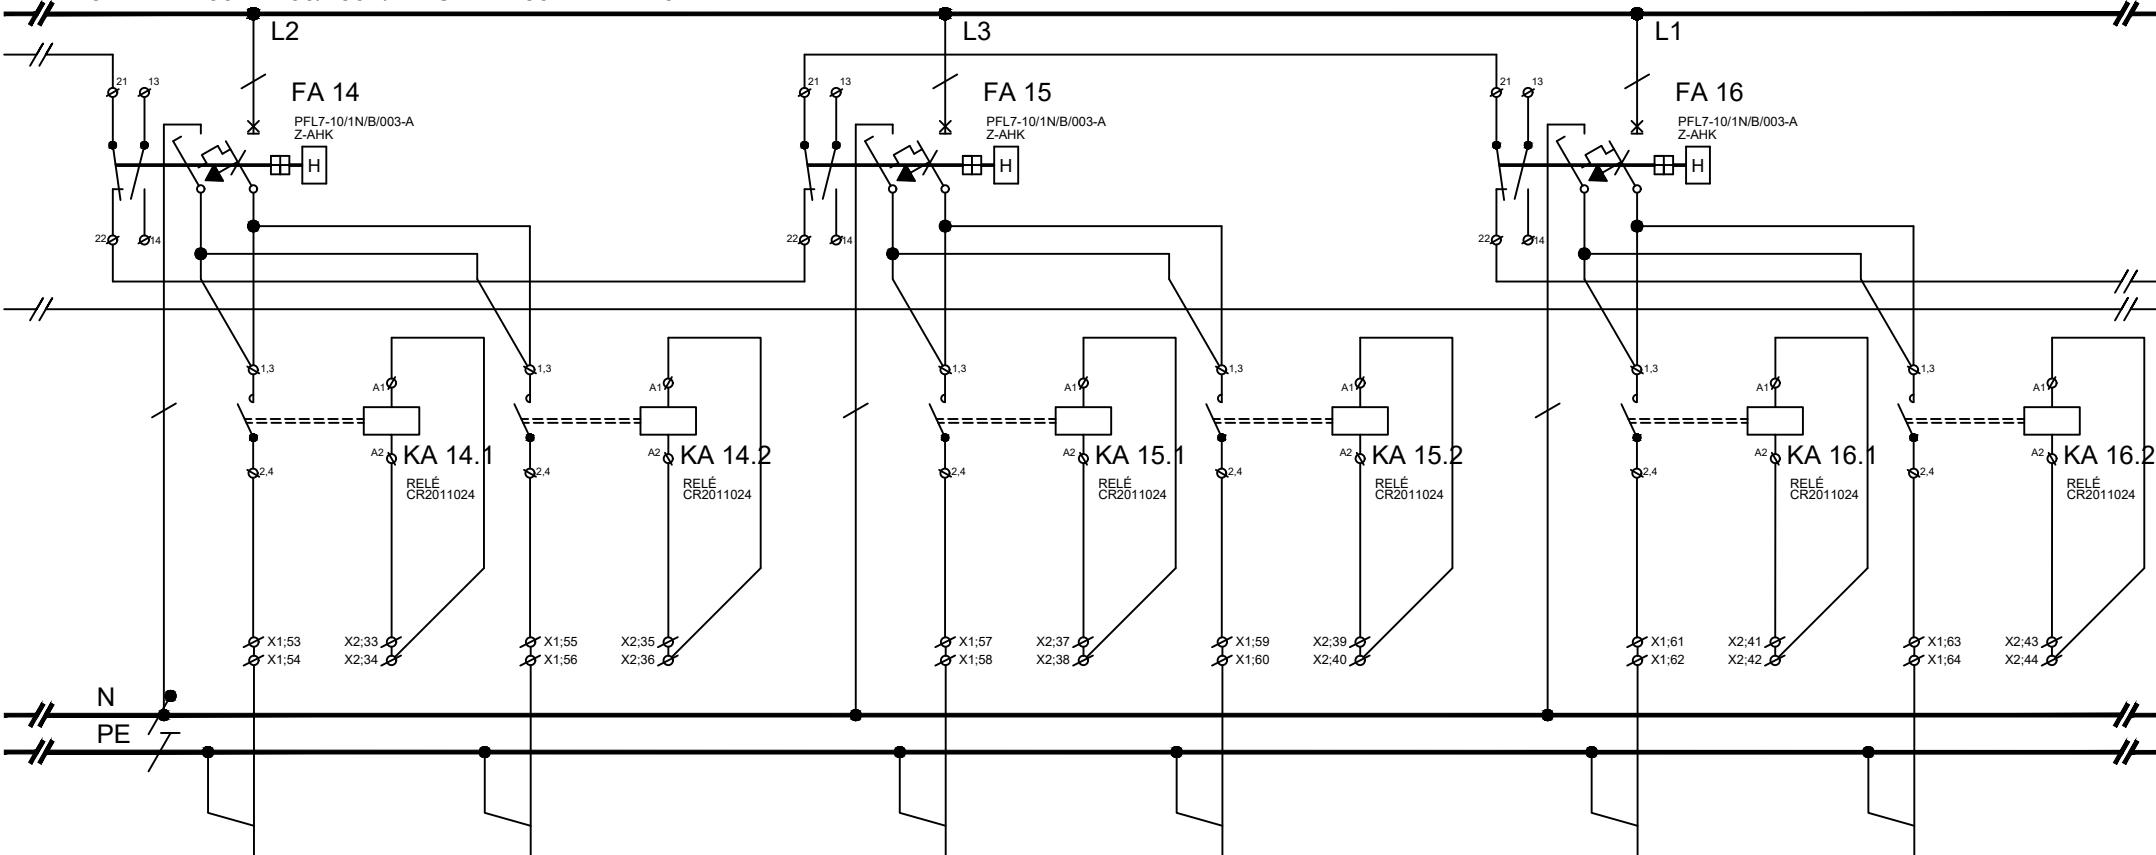

ČÍSL.OBV.	S3.27/a	S3.27/b	S3.28/a	S3.28/b	S3.29/a	S3.29/b
KABEL	CXKE-R-J	CXKE-R-J	CXKE-R-J	CXKE-R-J	CXKE-R-J	CXKE-R-J
PRŮŘEZ	3x1,5	3x1,5	3x1,5	3x1,5	3x1,5	3x1,5
Č.KABELU	WLS3.27/a	WLS3.27/b	WLS3.28/a	WLS3.28/b	WLS3.29/a	WLS3.29/b
Pi (kW)	0,1	0,1	0,1	0,1	0,1	0,1
KAM	osvětlení	osvětlení	osvětlení	osvětlení	osvětlení	osvětlení
	m.č.3.27	m.č.3.27	m.č.3.25	m.č.3.25	m.č.3.21	m.č.3.21

zdrav.rampa

zdrav.rampa

zdrav.rampa

zdrav.rampa

zdrav.rampa

zdrav.rampa

Petr Winkler
Skácelova 3063/5
695 01 Hodonín
tel.: 603 513 362
IČ: 88842711
ČKAIT: 1005185

Odpovědný projektant:
Petr Winkler

Vypracoval:
Petr Winkler

investor: Fakultní nemocnice Brno, Jihlavská 20, 625 00 Brno, IČO: 65269705

název stavby: FN Brno - Rekonstrukce kliniky dětských infekčních nemocí a energeticky úsporná opatření objektu S

název výkresu: Rozváděč RMS_S_3.1

datum: 10/2025


číslo výkresu: D.1.2.4-30

formát: 1xA4

počet stran: 46

strana číslo: 23

3NPE stř. 50Hz 400/230V/TN-C-S In=80A Ik" do10kA

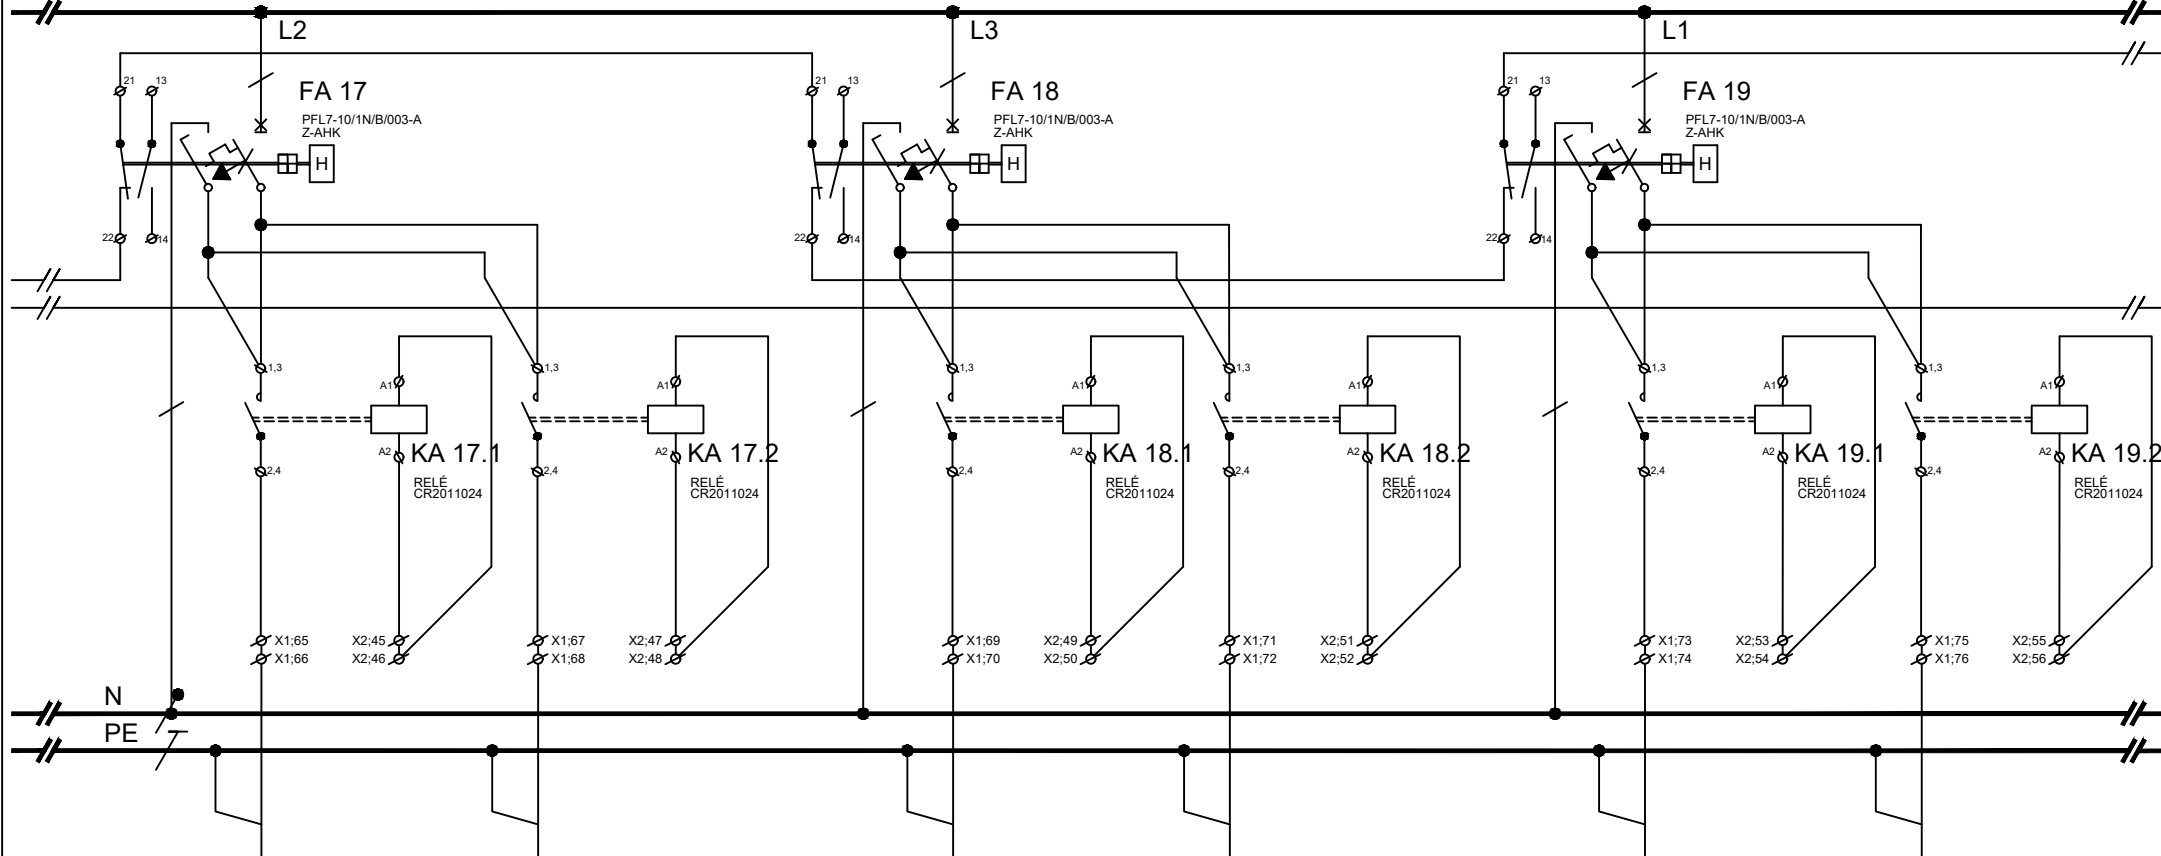

ČÍSL.OBV.	S3.30/a		S3.30/b		S3.31/a		S3.31/b		S3.32/a		S3.32/b	
KABEL	CXKE-R-J		CXKE-R-J		CXKE-R-J		CXKE-R-J		CXKE-R-J		CXKE-R-J	
PRŮŘEZ	3x1,5		3x1,5		3x1,5		3x1,5		3x1,5		3x1,5	
Č.KABELU	WLS3.30/a		WLS3.30/b		WLS3.31/a		WLS3.31/b		WLS3.32/a		WLS3.32/b	
Pi (kW)	0,1		0,1		0,1		0,1		0,1		0,1	
KAM	osvětlení		osvětlení		osvětlení		osvětlení		osvětlení		osvětlení	
	m.č.3.19		m.č.3.19		m.č.3.17		m.č.3.17		m.č.3.15		m.č.3.15	

zdrav.rampa

zdrav.rampa

zdrav.rampa

zdrav.rampa

zdrav.rampa

zdrav.rampa

Petr Winkler
Skácelova 3063/5
695 01 Hodonín
tel.:603 513 362
IČ: 88842711
ČKAIT: 1005185

Odpovědný projektant:
Petr Winkler


Vypracoval:
Petr Winkler

investor: Fakultní nemocnice Brno, Jihlavská 20, 625 00 Brno, IČO: 65269705


název stavby: FN Brno - Rekonstrukce kliniky dětských infekčních nemocí a energeticky úsporná opatření objektu S

název výkresu: Rozváděč RMS_S_3.1


datum	10/2025
číslo výkresu	D.1.2.4-30
formát	1xA4
počet stran	46
strana číslo	24

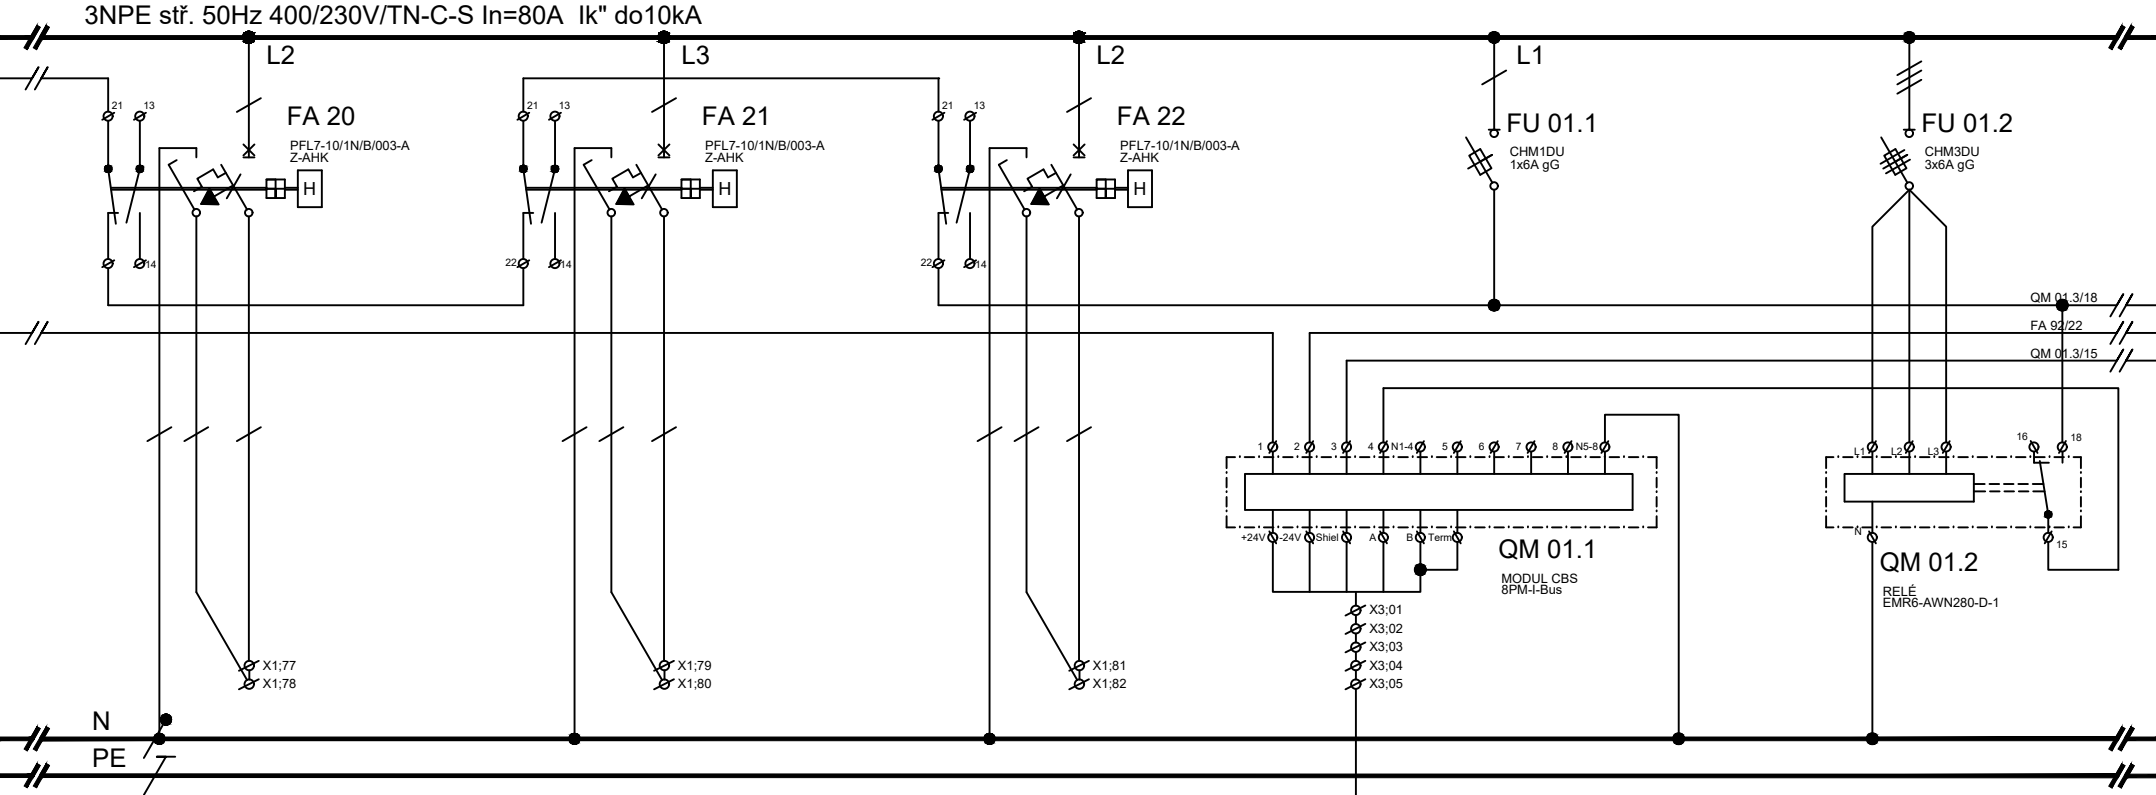

ČÍSL.OBV.										V03.4					
KABEL										SSKFH-V180					
PRŮŘEZ										4x2x0,8					
Č.KABELU										WLV03.4					
Pi (kW)															
KAM										ovládání CBS					
										RNO S 0.3					

Petr Winkler Skácelova 3063/5 695 01 Hodonín tel.:603 513 362 IČ: 88842711 ČKAIT: 1005185	Odpovědný projektant:		Vypracoval:								
	Petr Winkler		Petr Winkler			datum		10/2025			
	investor:		Fakultní nemocnice Brno, Jihlavská 20, 625 00 Brno, IČO: 65269705				číslo výkresu		D.1.2.4-30		
	název stavby:		FN Brno - Rekonstrukce kliniky dětských infekčních nemocí a energeticky úsporná opatření objektu S				formát		1xA4		
	název výkresu:		Rozváděč RMS_S_3.1				počet stran		46		
						strana číslo		25			

3NPE stř. 50Hz 400/230V/TN-C-S In=100A Ik" do10kA

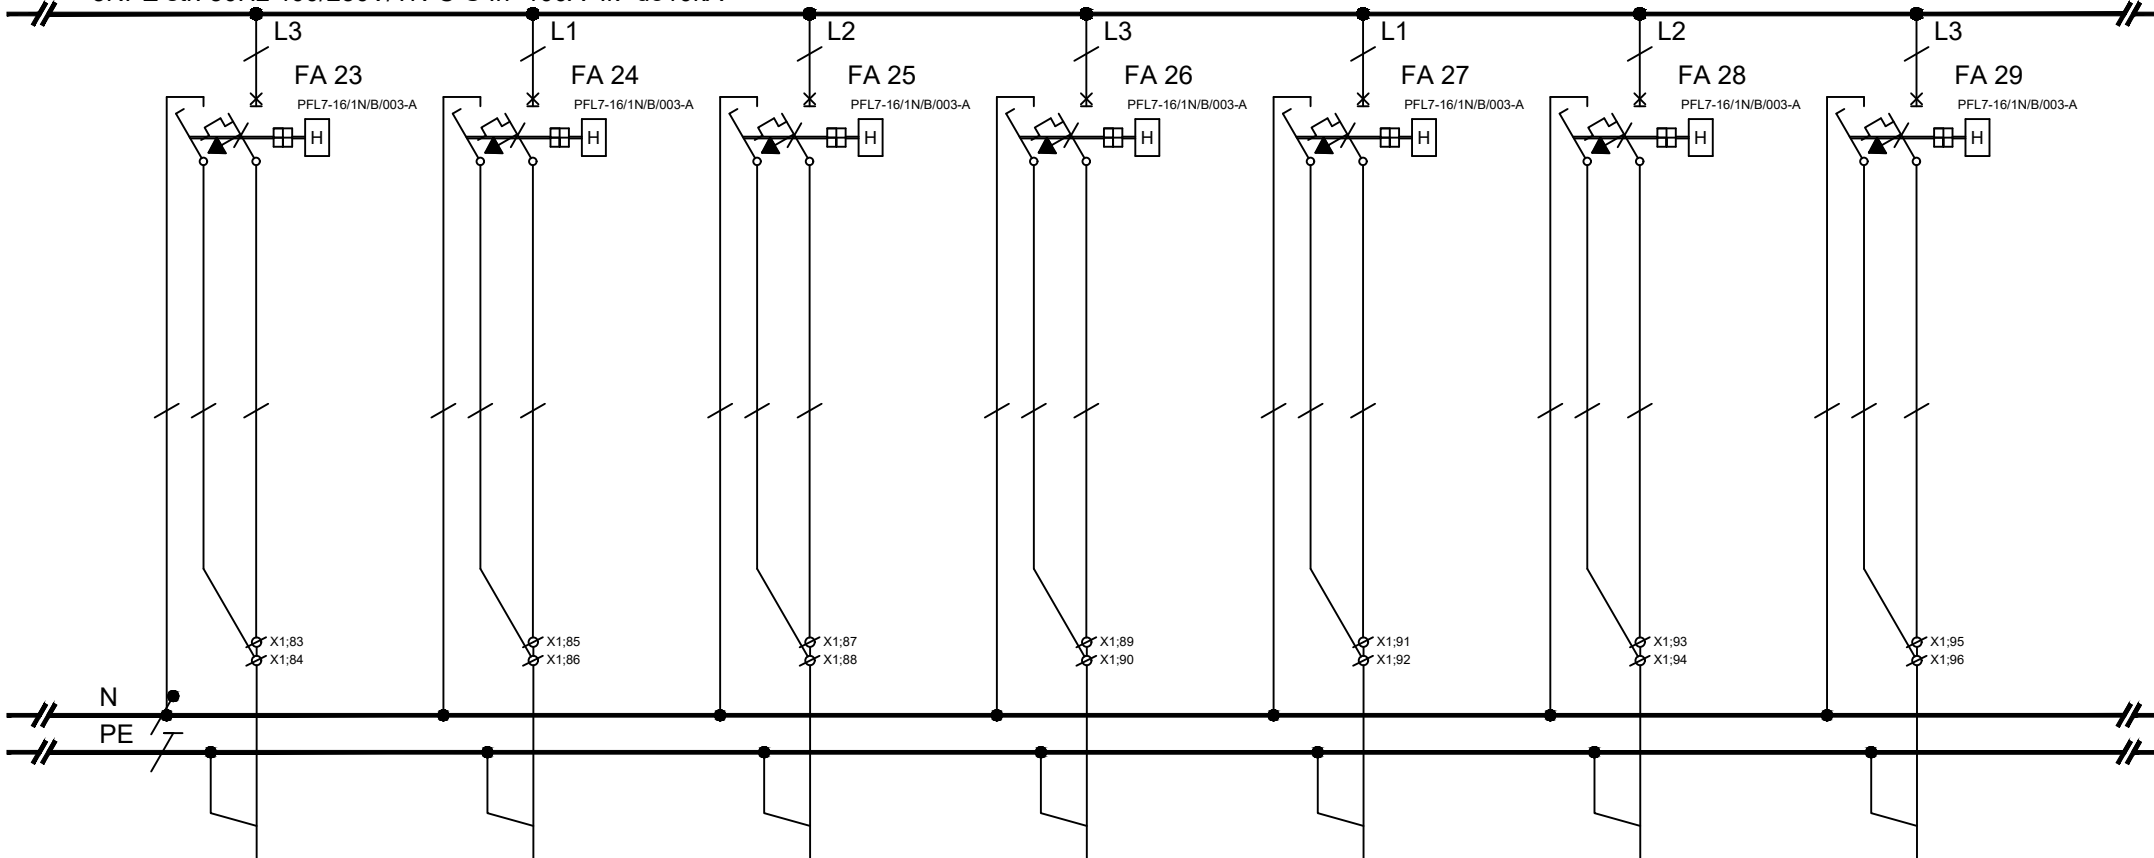

ČÍSL.OBV.	Z3.1		Z3.2		Z3.3		Z3.4		Z3.5		Z3.6		Z3.7	
KABEL	CXKE-R-J		CXKE-R-J		CXKE-R-J		CXKE-R-J		CXKE-R-J		CXKE-R-J		CXKE-R-J	
PRŮŘEZ	3x2,5		3x2,5		3x2,5		3x2,5		3x2,5		3x2,5		3x2,5	
Č.KABELU	WLZ3.1		WLZ3.2		WLZ3.3		WLZ3.4		WLZ3.5		WLZ3.6		WLZ3.7	
Pi (kW)	0,5		0,5		0,5		2,0		2,0		2,0		2,0	
KAM	zásuvky 230V		zásuvky 230V		zásuvky 230V		zásuvky 230V		zásuvky 230V		zásuvky 230V		zásuvky 230V	
	m.č.3.12		m.č.3.34,3.35		m.č.3.34		m.č.3.34 MT		m.č.3.34 KV		m.č.3.34 EV		m.č.3.34 MN	

Petr Winkler
Skácelova 3063/5
695 01 Hodonín
tel.:603 513 362
IČ: 88842711
ČKAIT: 1005185

Odpovědný projektant:

Petr Winkler

Vypracoval:

Petr Winkler

investor:

Fakultní nemocnice Brno, Jihlavská 20, 625 00 Brno, IČO: 65269705

název stavby:

FN Brno - Rekonstrukce kliniky dětských infekčních nemocí a energeticky úsporná opatření objektu S

název výkresu:

Rozváděč RMS_S_3.1

datum

10/2025

číslo výkresu

D.1.2.4-30

formát


1xA4


počet stran

46

strana číslo

26

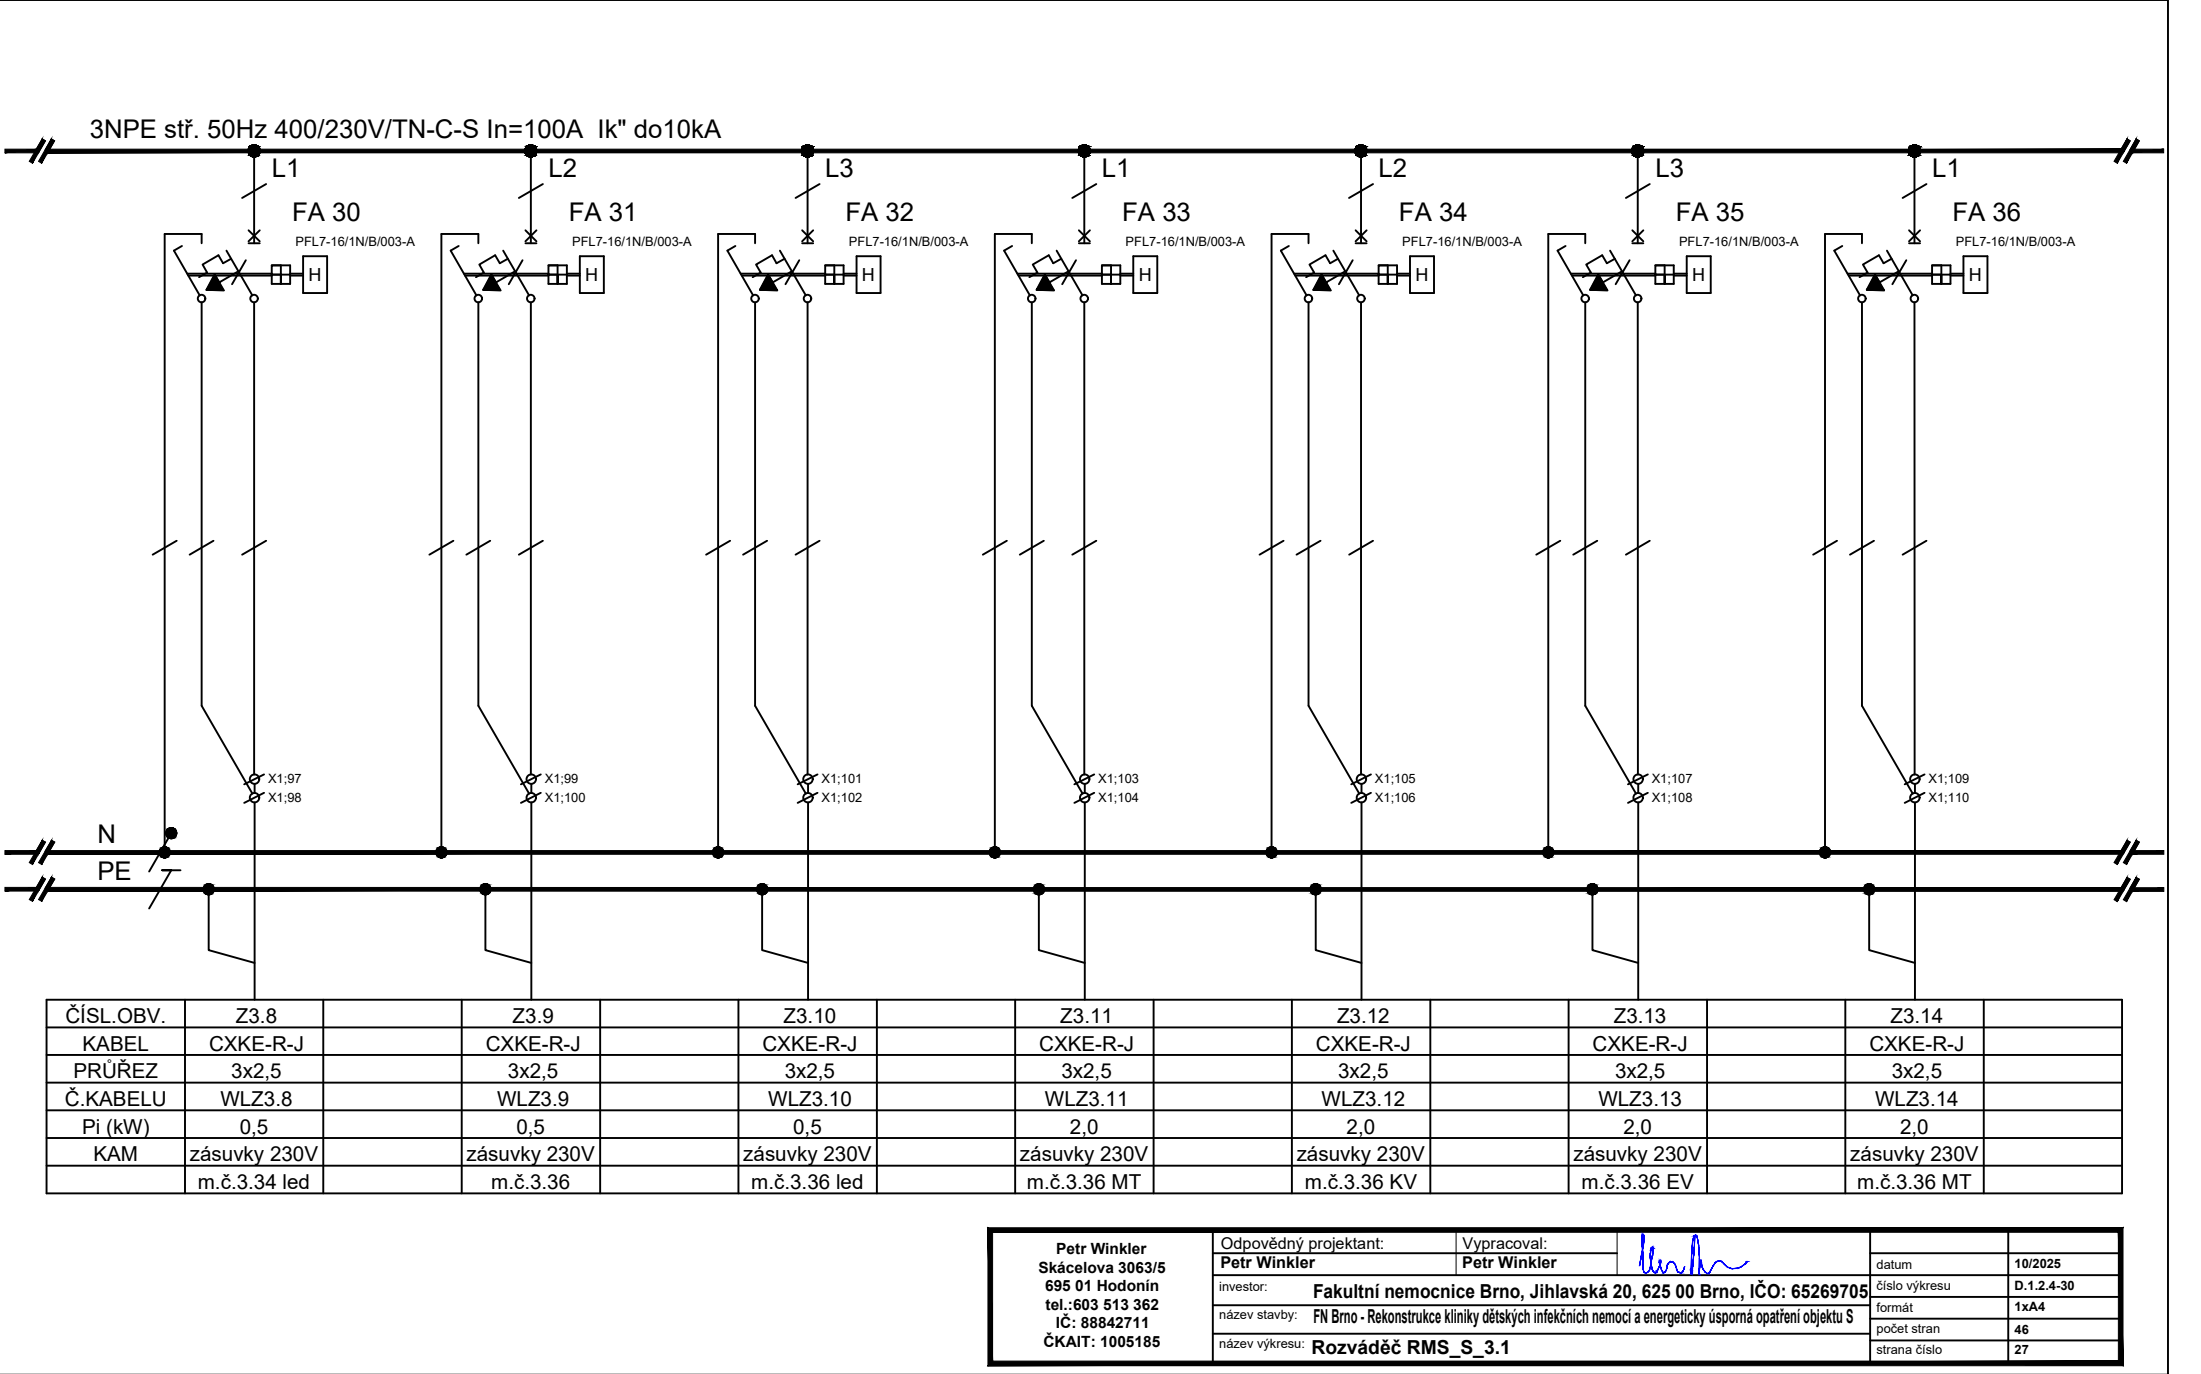

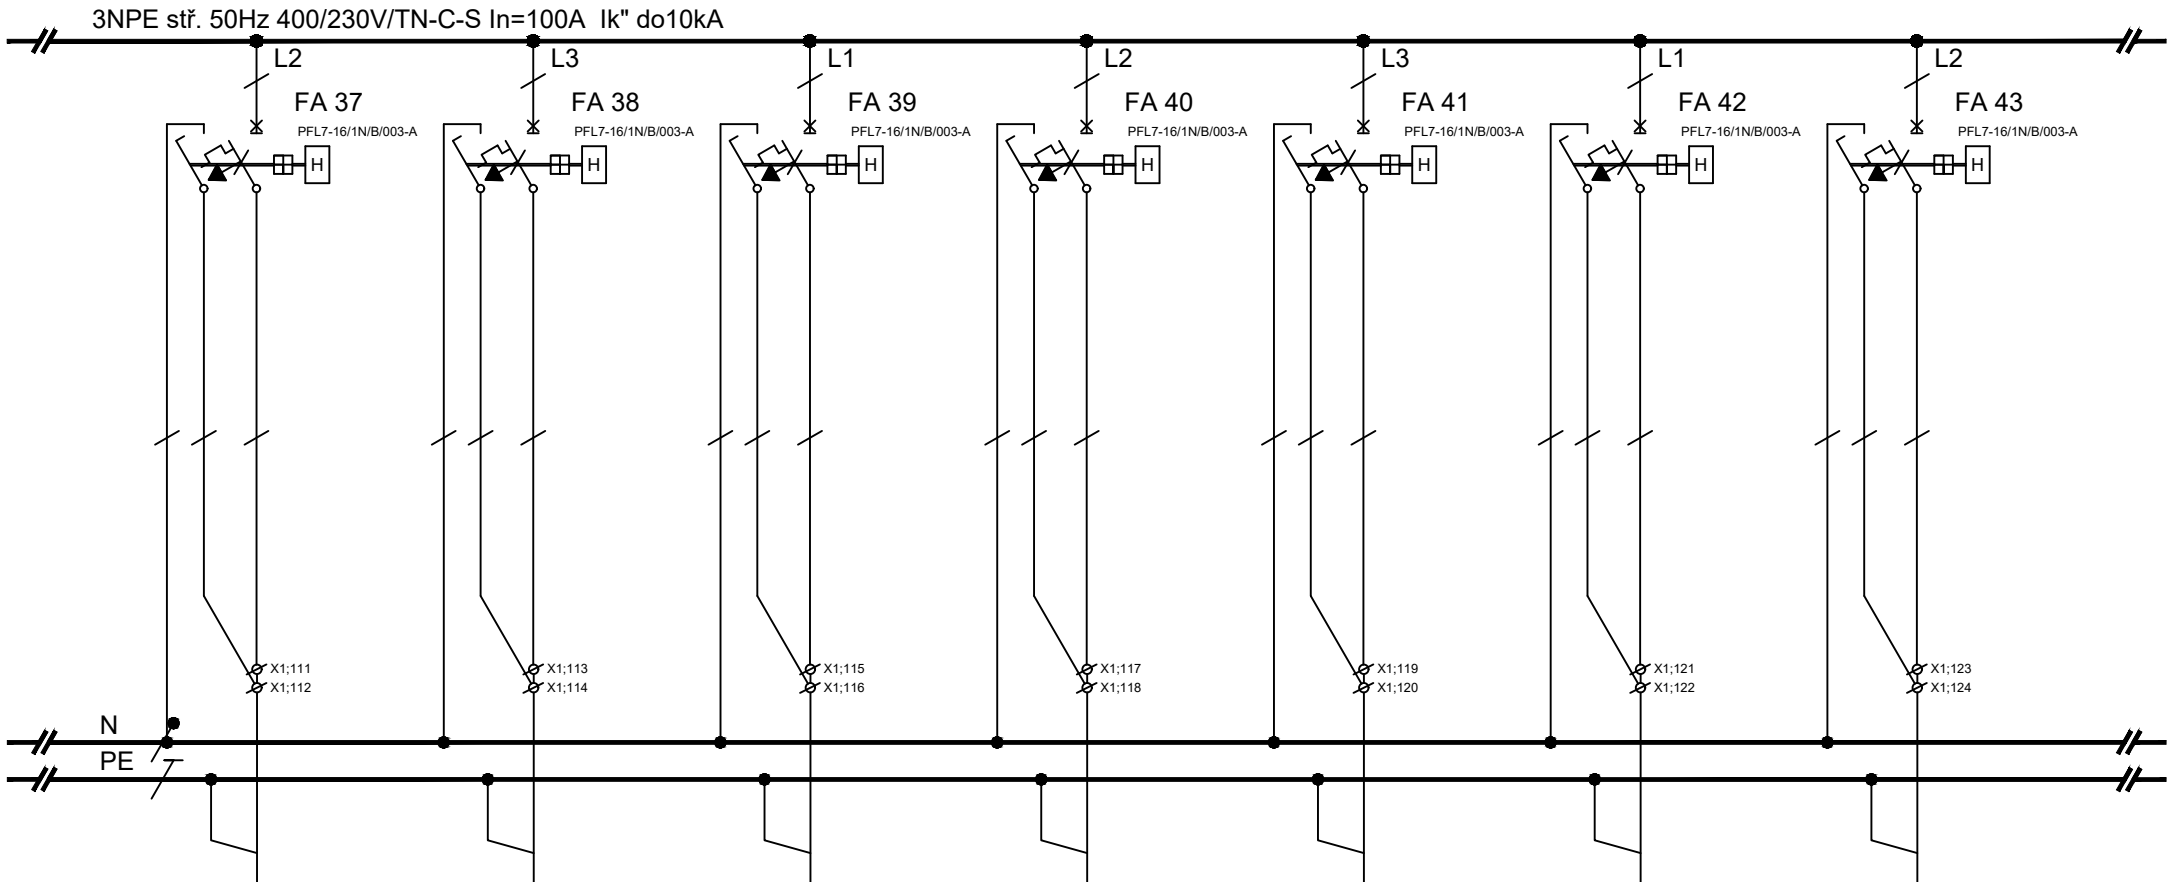

ČÍSL.OBV.	Z3.15		Z3.16		Z3.17		Z3.18		Z3.19		Z3.21		Z3.24	
KABEL	CXKE-R-J		CXKE-R-J		CXKE-R-J		CXKE-R-J		CXKE-R-J		CXKE-R-J		CXKE-R-J	
PRŮŘEZ	3x2,5		3x2,5		3x2,5		3x2,5		3x2,5		3x2,5		3x2,5	
Č.KABELU	WLZ3.15		WLZ3.16		WLZ3.17		WLZ3.18		WLZ3.19		WLZ3.21		WLZ3.24	
Pi (kW)	0,5		0,5		0,5		0,5		0,5		0,5		0,5	
KAM	zásuvky 230V		zásuvky 230V		zásuvky 230V		zásuvky 230V		zásuvky 230V		zásuvky 230V		zásuvky 230V	
	m.č.3.32,3.32a		m.č.3.30,3.30a		m.č.3.28,3.28a		m.č.3.26,3.26a		m.č.3.24,3.24a		m.č.3.22		m.č.3.22	


3.33


3.31

3.29

3.27


3.25

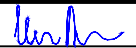Petr Winkler Skácelova 3063/5 695 01 Hodonín tel.:603 513 362 IČ: 88842711 ČKAIT: 1005185		Odpovědný projektant: Petr Winkler	Vypracoval: Petr Winkler		datum 10/2025
		investor: Fakultní nemocnice Brno, Jihlavská 20, 625 00 Brno, IČO: 65269705			číslo výkresu D.1.2.4-30
		název stavby: FN Brno - Rekonstrukce kliniky dětských infekčních nemocí a energetický úsporná opatření objektu S			formát 1xA4
		název výkresu: Rozváděč RMS_S_3.1			počet stran 46
					strana číslo 28

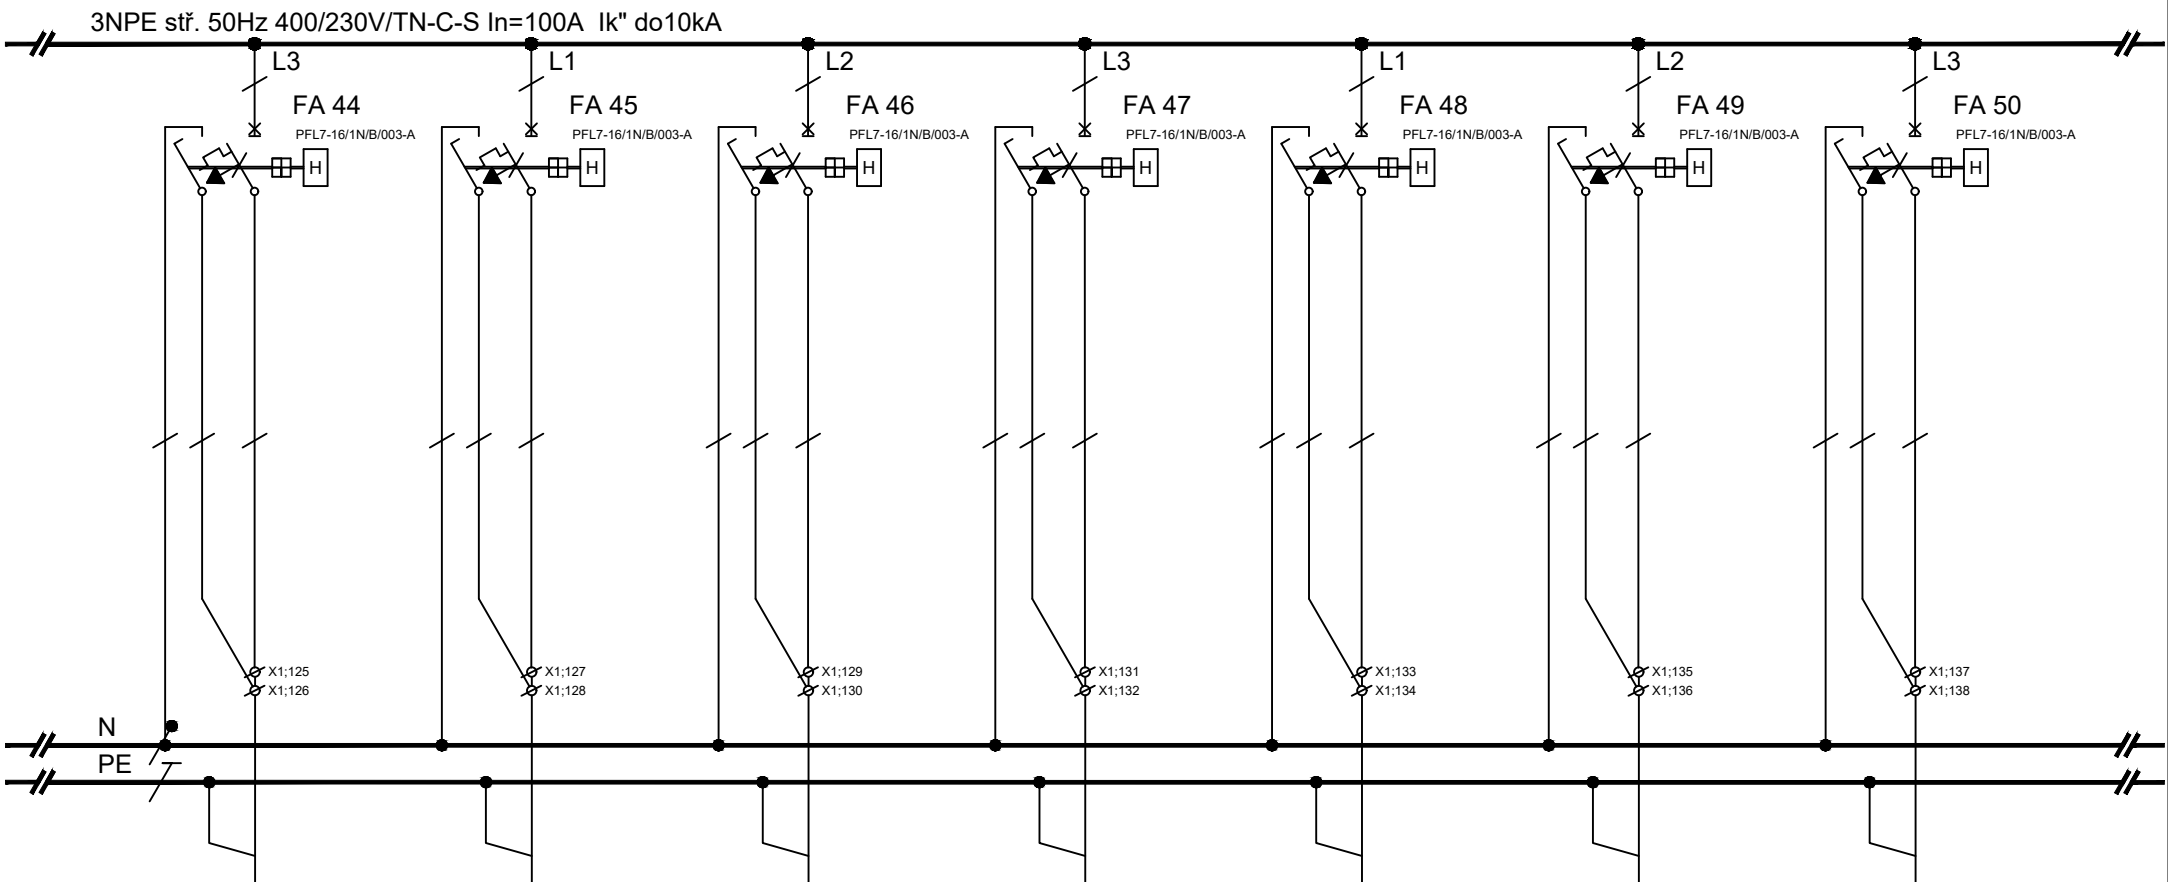


ČÍSL.OBV.	Z3.25		Z3.26		Z3.27		Z3.28		Z3.29		Z3.30		Z3.31	
KABEL	CXKE-R-J		CXKE-R-J		CXKE-R-J		CXKE-R-J		CXKE-R-J		CXKE-R-J		CXKE-R-J	
PRŮŘEZ	3x2,5		3x2,5		3x2,5		3x2,5		3x2,5		3x2,5		3x2,5	
Č.KABELU	WLZ3.25		WLZ3.26		WLZ3.27		WLZ3.28		WLZ3.29		WLZ3.30		WLZ3.31	
Pi (kW)	0,5		0,5		0,5		0,5		0,5		0,5		0,5	
KAM	zásuvky 230V		zásuvky 230V		zásuvky 230V		zásuvky 230V		zásuvky 230V		zásuvky 230V		zásuvky 230V	
	m.č.3.22		m.č.3.22		m.č.3.22,3.23		m.č.3.23		m.č.3.23		m.č.3.20,3.20a		m.č.3.18,3.18a	

3.21 3.19

Petr Winkler Skácelova 3063/5 695 01 Hodonín tel.:603 513 362 IČ: 88842711 ČKAIT: 1005185	Odpovědný projektant:		Vypracoval:		datum		10/2025	
	Petr Winkler		Petr Winkler		číslo výkresu		D.1.2.4-30	
	investor:		Fakultní nemocnice Brno, Jihlavská 20, 625 00 Brno, IČO: 65269705			formát		1xA4
	název stavby:		FN Brno - Rekonstrukce kliniky dětských infekčních nemocí a energeticky úsporná opatření objektu S			počet stran		46
	název výkresu:		Rozváděč RMS_S_3.1			strana číslo		29

3NPE stř. 50Hz 400/230V/TN-C-S In=100A Ik" do10kA

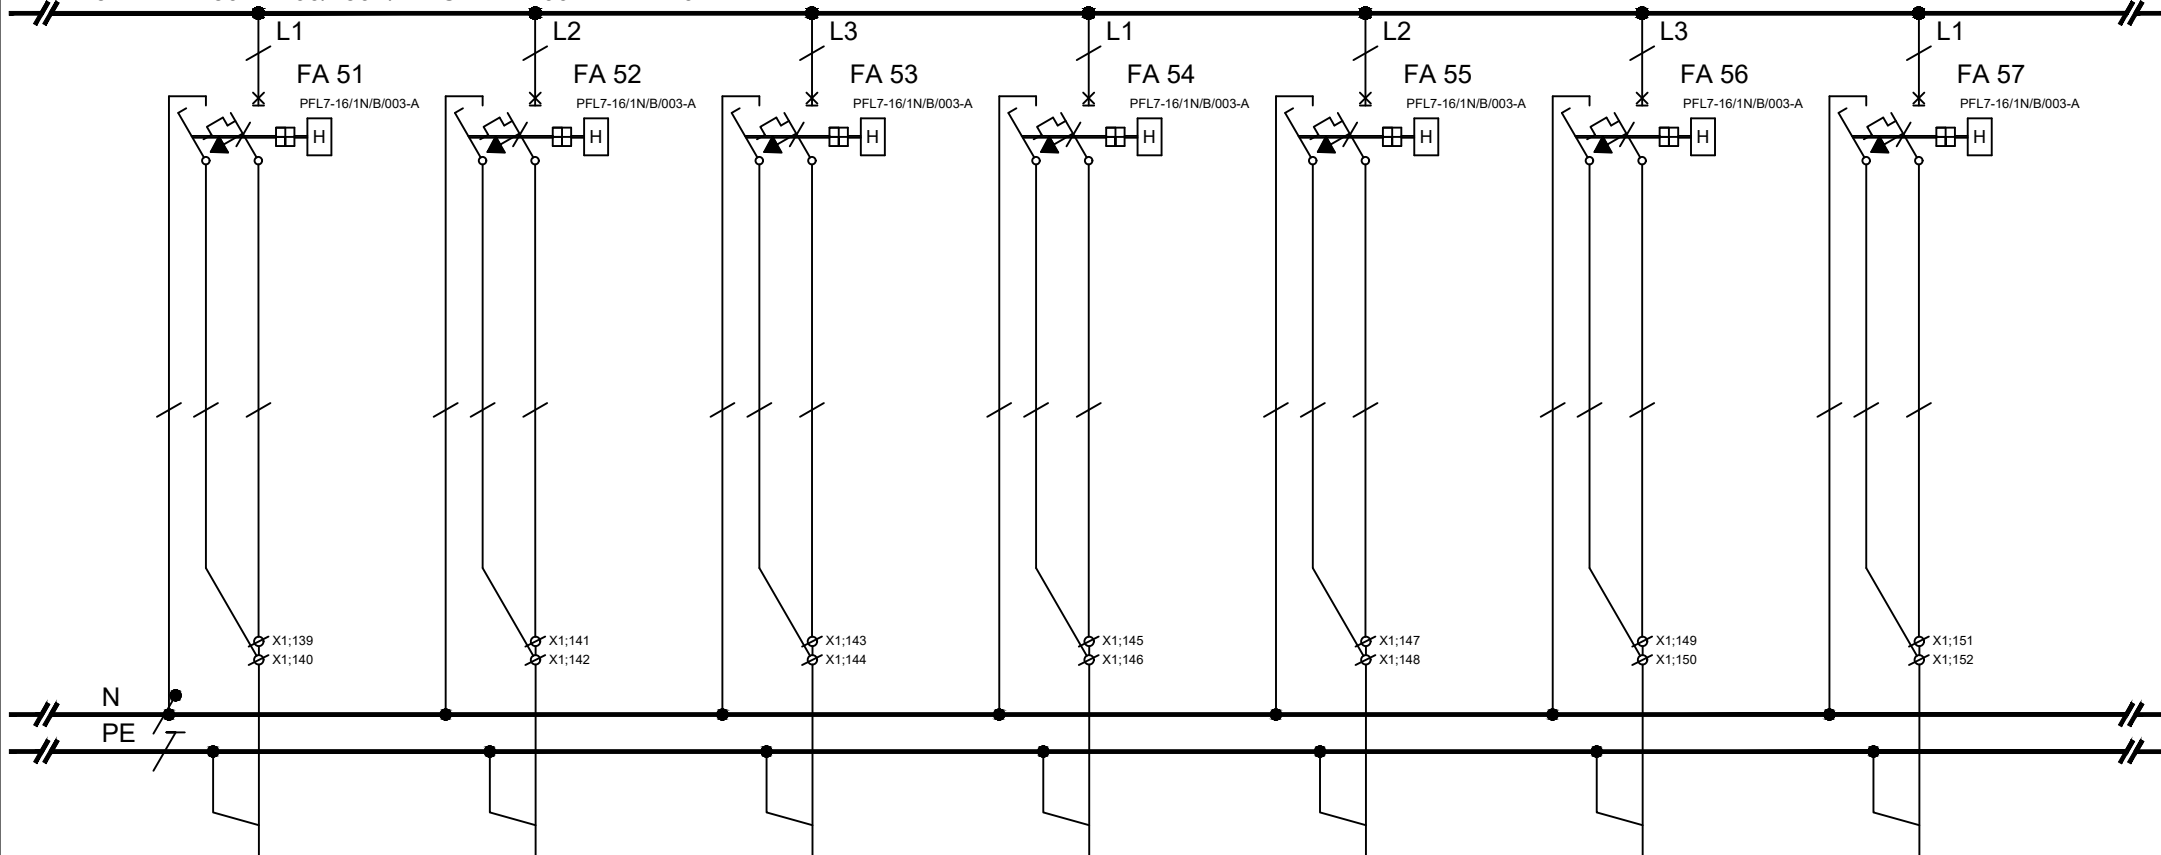

ČÍSLO OBV.	Z3.32		Z3.33		Z3.34		Z3.35		Z3.36		Z3.37		Z3.38	
KABEL	CXKE-R-J		CXKE-R-J		CXKE-R-J		CXKE-R-J		CXKE-R-J		CXKE-R-J		CXKE-R-J	
PRŮŘEZ	3x2,5		3x2,5		3x2,5		3x2,5		3x2,5		3x2,5		3x2,5	
Č.KABELU	WLZ3.32		WLZ3.33		WLZ3.34		WLZ3.35		WLZ3.36		WLZ3.37		WLZ3.38	
Pi (kW)	0,5		0,5		0,5		0,5		0,5		0,5		0,5	
KAM	zásuvky 230V		zásuvky 230V		zásuvky 230V		zásuvky 230V		zásuvky 230V		zásuvky 230V		zásuvky 230V	
	m.č.3.16,3.16a		m.č.3.14,3.14a		m.č.3.10,3.11		m.č.3.01		m.č.3.03		m.č.3.03		m.č.3.04	
	3.17		3.15		3.13									

Petr Winkler
Skácelova 3063/5
695 01 Hodonín
tel.: 603 513 362
IČ: 88842711
ČKAIT: 1005185

Odpovědný projektant:

Petr Winkler

Vypracoval:

Petr Winkler

investor:

Fakultní nemocnice Brno, Jihlavská 20, 625 00 Brno, IČO: 65269705

název stavby:

FN Brno - Rekonstrukce kliniky dětských infekčních nemocí a energetický úsporná opatření objektu S

název výkresu:

Rozváděč RMS_S_3.1

datum

10/2025

číslo výkresu

D.1.2.4-30

formát


1xA4

počet stran


46


strana číslo

30

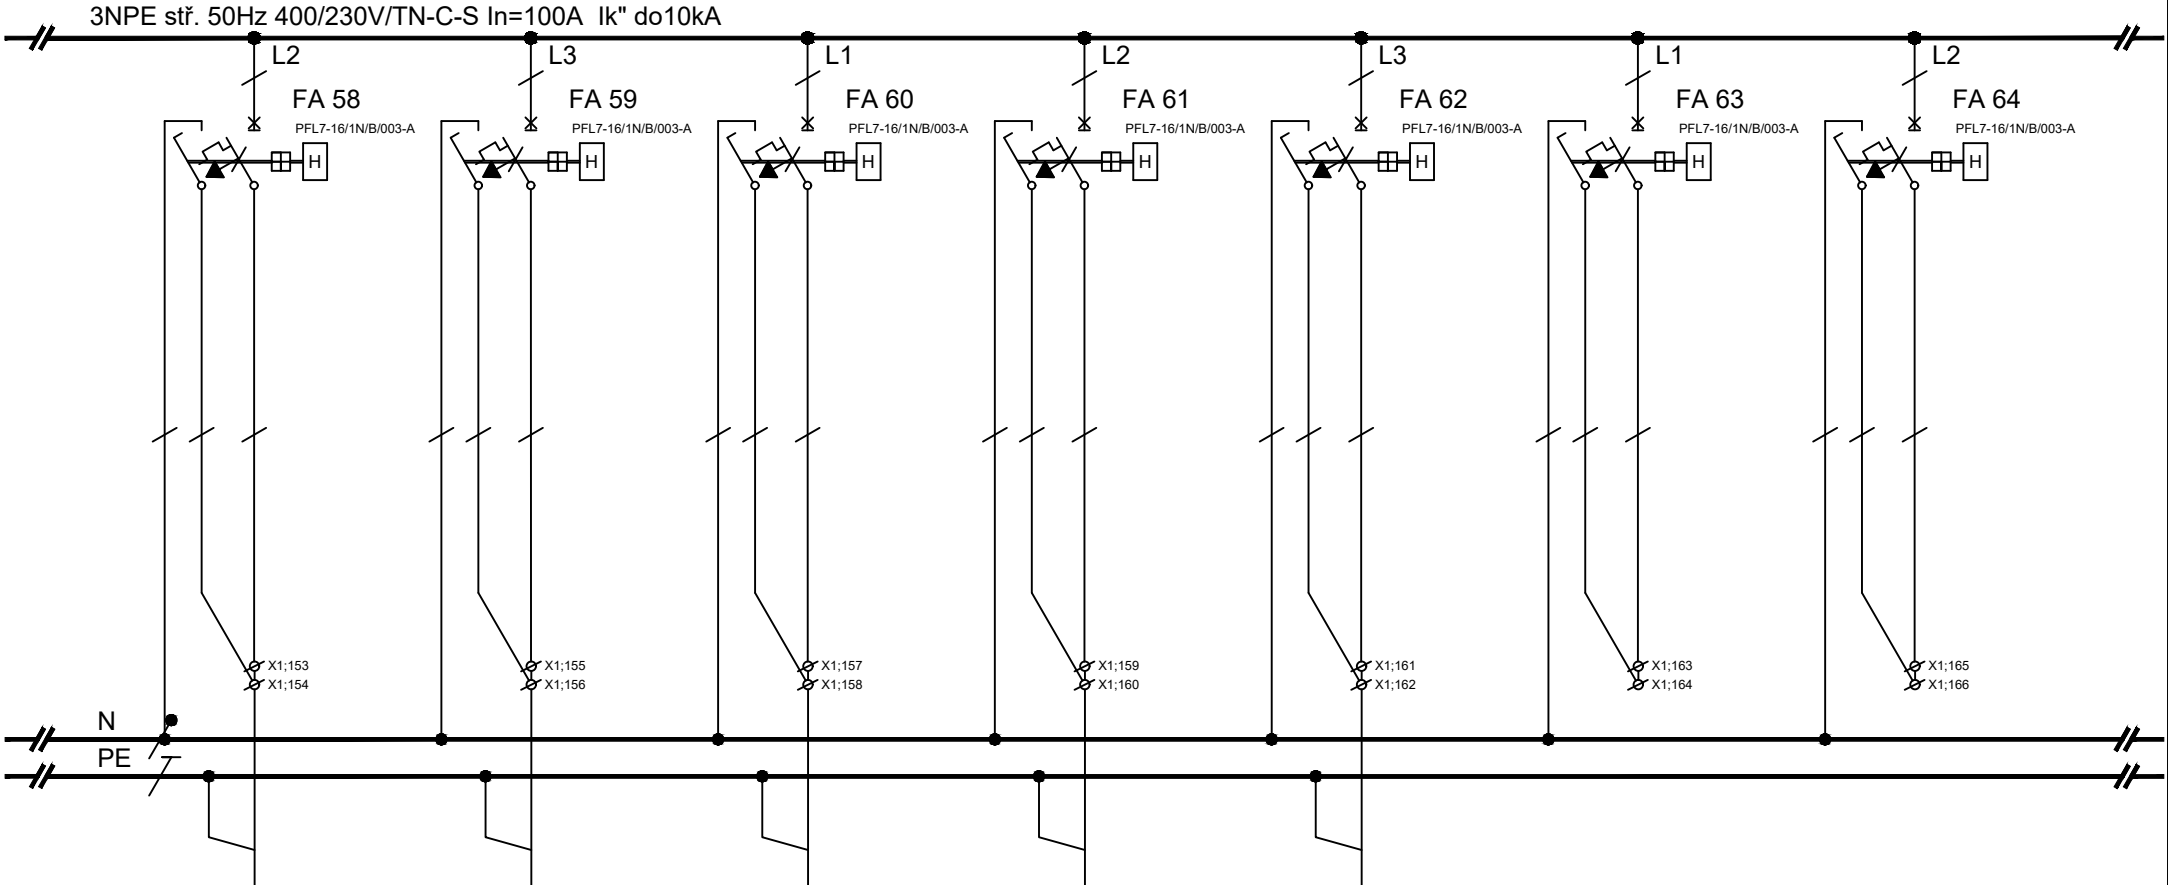

ČÍSL.OBV.	Z3.39		Z3.40		Z3.41		Z3.42		Z3.43				
KABEL	CXKE-R-J		CXKE-R-J		CXKE-R-J		CXKE-R-J		CXKE-R-J				
PRŮŘEZ	3x2,5		3x2,5		3x2,5		3x2,5		3x2,5				
Č.KABELU	WLZ3.39		WLZ3.40		WLZ3.41		WLZ3.42		WLZ3.43				
Pi (kW)	0,5		2,0		2,0		2,0		0,5				
KAM	zásuvky 230V		zásuvky 230V		zásuvky 230V		zásuvky 230V		zásuvky 230V		rezerva		rezerva
	m.č.3.05		m.č.3.05 MN		m.č.3.05 MT		m.č.3.05 KV		m.č.3.05 led				

Petr Winkler Skácelova 3063/5 695 01 Hodonín tel.:603 513 362 IČ: 88842711 ČKAIT: 1005185	Odpovědný projektant:		Vypracoval:					
	Petr Winkler		Petr Winkler			datum	10/2025	
	investor:	Fakultní nemocnice Brno, Jihlavská 20, 625 00 Brno, IČO: 65269705				číslo výkresu	D.1.2.4-30	
	název stavby:	FN Brno - Rekonstrukce kliniky dětských infekčních nemocí a energeticky úsporná opatření objektu S				formát	1x4A	
	název výkresu:	Rozváděč RMS_S_3.1				počet stran	46	
						strana číslo	31	

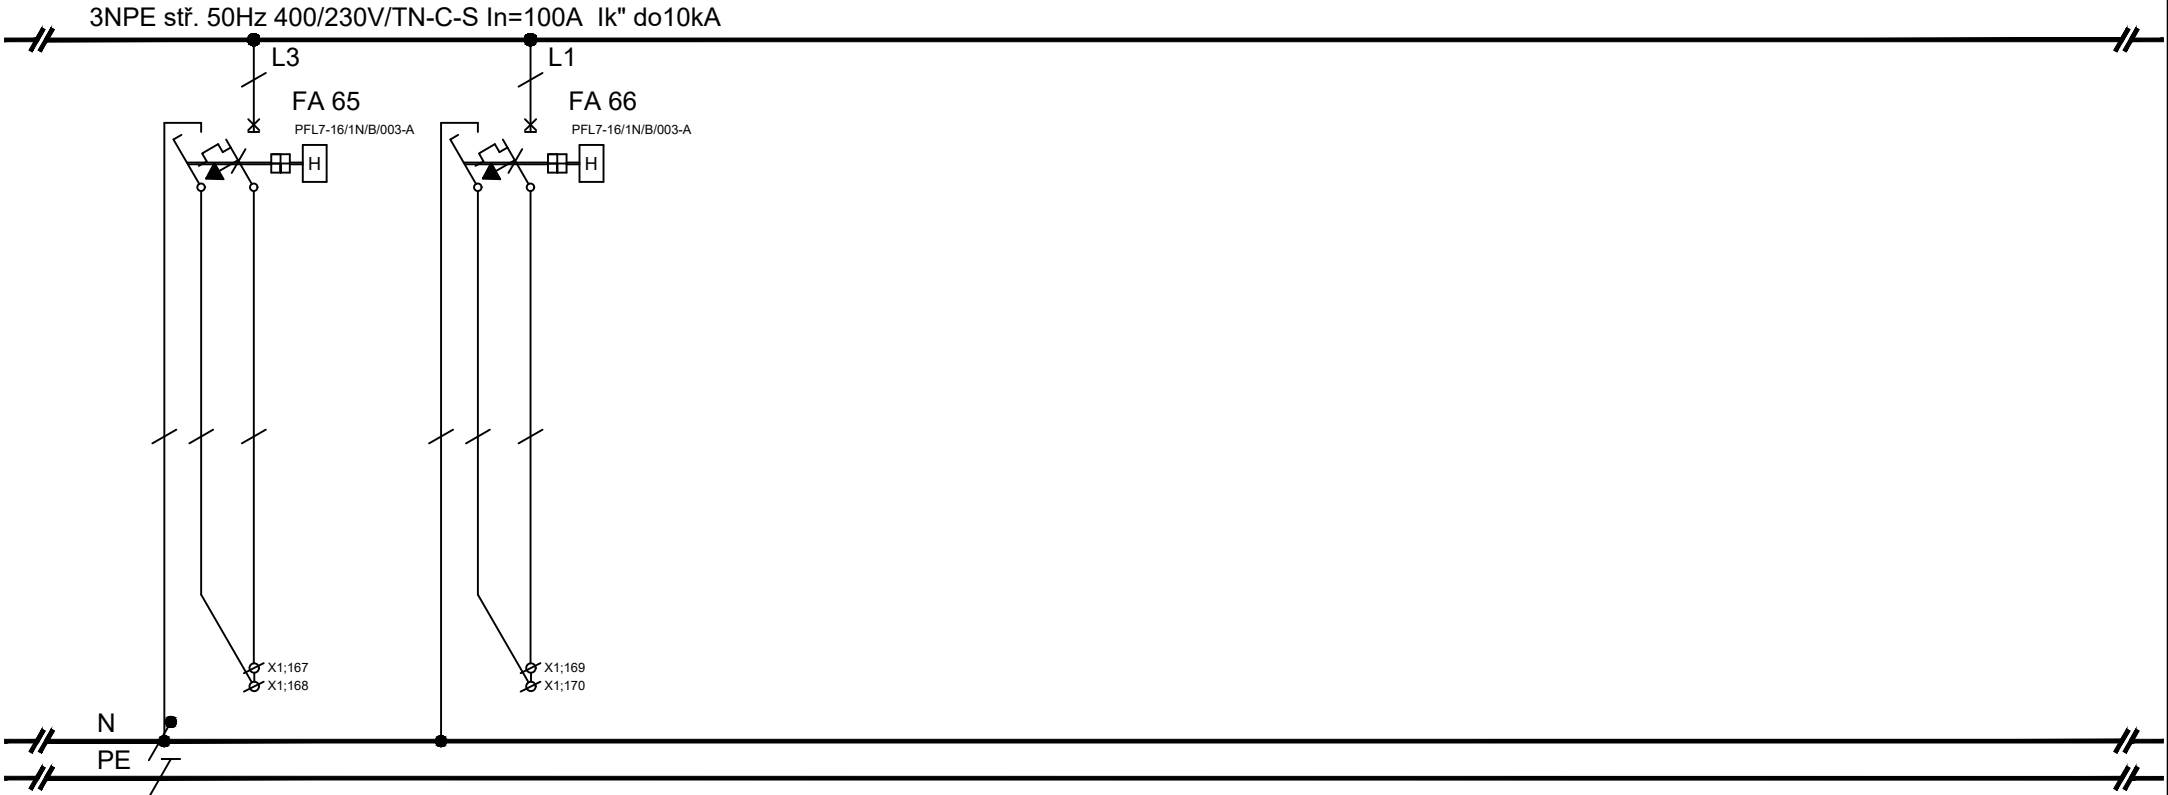


ČÍSL.OBV.															
KABEL															
PRŮŘEZ															
Č.KABELU															
Pi (kW)															
KAM	rezerva		rezerva												

Petr Winkler
Skácelova 3063/5
695 01 Hodonín
tel.:603 513 362
IČ: 88842711
ČKAIT: 1005185


Odpovědný projektant:	Vypracoval:
Petr Winkler	Petr Winkler
investor:	Fakultní nemocnice Brno, Jihlavská 20, 625 00 Brno, IČO: 65269705
název stavby:	FN Brno - Rekonstrukce kliniky dětských infekčních nemocí a energetický úsporná opatření objektu S
název výkresu:	Rozváděč RMS_S_3.1


datum	10/2025
číslo výkresu	D.1.2.4-30
formát	1xA4
počet stran	46
strana číslo	32

3NPE stř. 50Hz 400/230V/TN-C-S In=100A Ik" do10kA

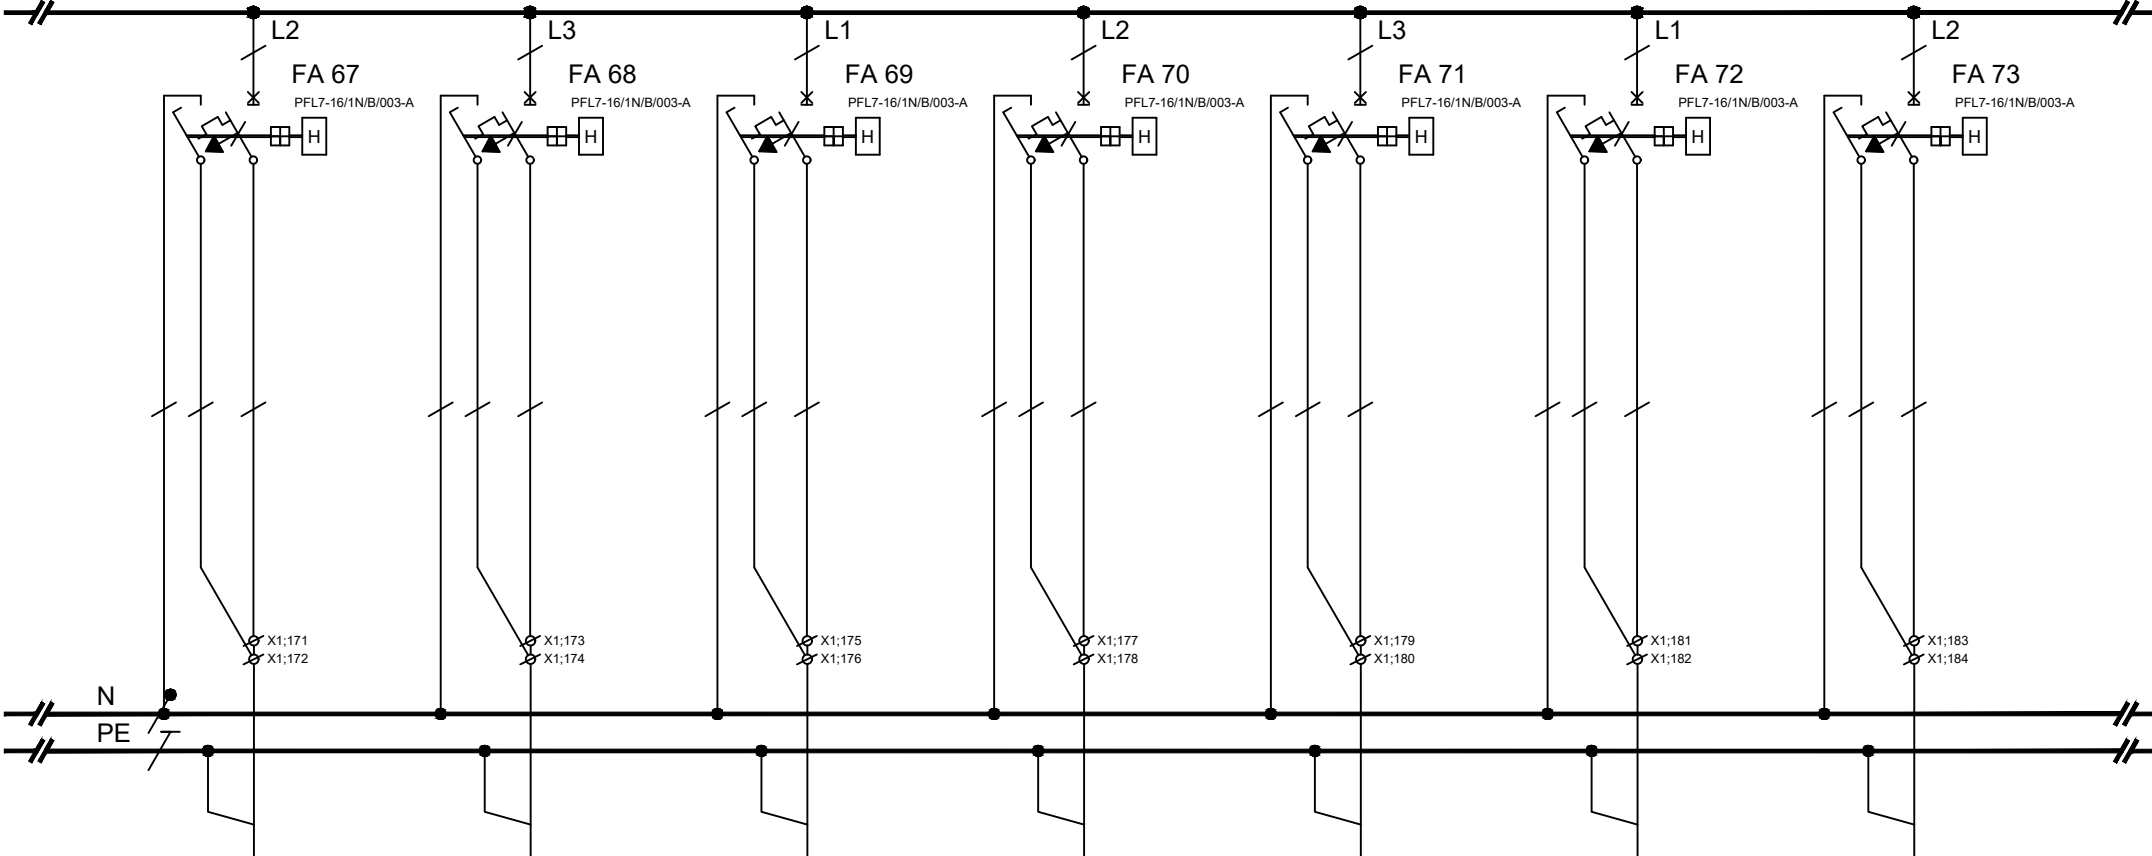

ČÍSL.OBV.	V3.2		V3.3		V3.6		V3.7		V3.10		V3.11		V3.14	
KABEL	CXKE-R-J		CXKE-R-J		CXKE-R-J		CXKE-R-J		CXKE-R-J		CXKE-R-J		CXKE-R-J	
PRŮŘEZ	3x2,5		3x2,5		3x2,5		3x2,5		3x2,5		3x2,5		3x2,5	
Č.KABELU	WLV3.2		WLV3.3		WLV3.6		WLV3.7		WLV3.10		WLV3.11		WLV3.14	
Pi (kW)	0,5		0,5		0,5		0,5		0,5		0,5		0,5	
KAM	vývod 230V		vývod 230V		vývod 230V		vývod 230V		vývod 230V		vývod 230V		vývod 230V	
	m.č.3.33		m.č.3.33		m.č.3.31		m.č.3.31		m.č.3.29		m.č.3.29		m.č.3.27	
	zdrav.rampa		zdrav.rampa		zdrav.rampa		zdrav.rampa		zdrav.rampa		zdrav.rampa		zdrav.rampa	

Petr Winkler Skácelova 3063/5 695 01 Hodonín tel.:603 513 362 IČ: 88842711 ČKAIT: 1005185	Odpovědný projektant:		Vypracoval:					
	Petr Winkler		Petr Winkler			datum	10/2025	
	investor:		Fakultní nemocnice Brno, Jihlavská 20, 625 00 Brno, IČO: 65269705			číslo výkresu	D.1.2.4-30	
	název stavby:		FN Brno - Rekonstrukce kliniky dětských infekčních nemocí a energeticky úsporná opatření objektu S			formát	1xA4	
	název výkresu:		Rozváděč RMS_S_3.1			počet stran	46	
						strana číslo	33	

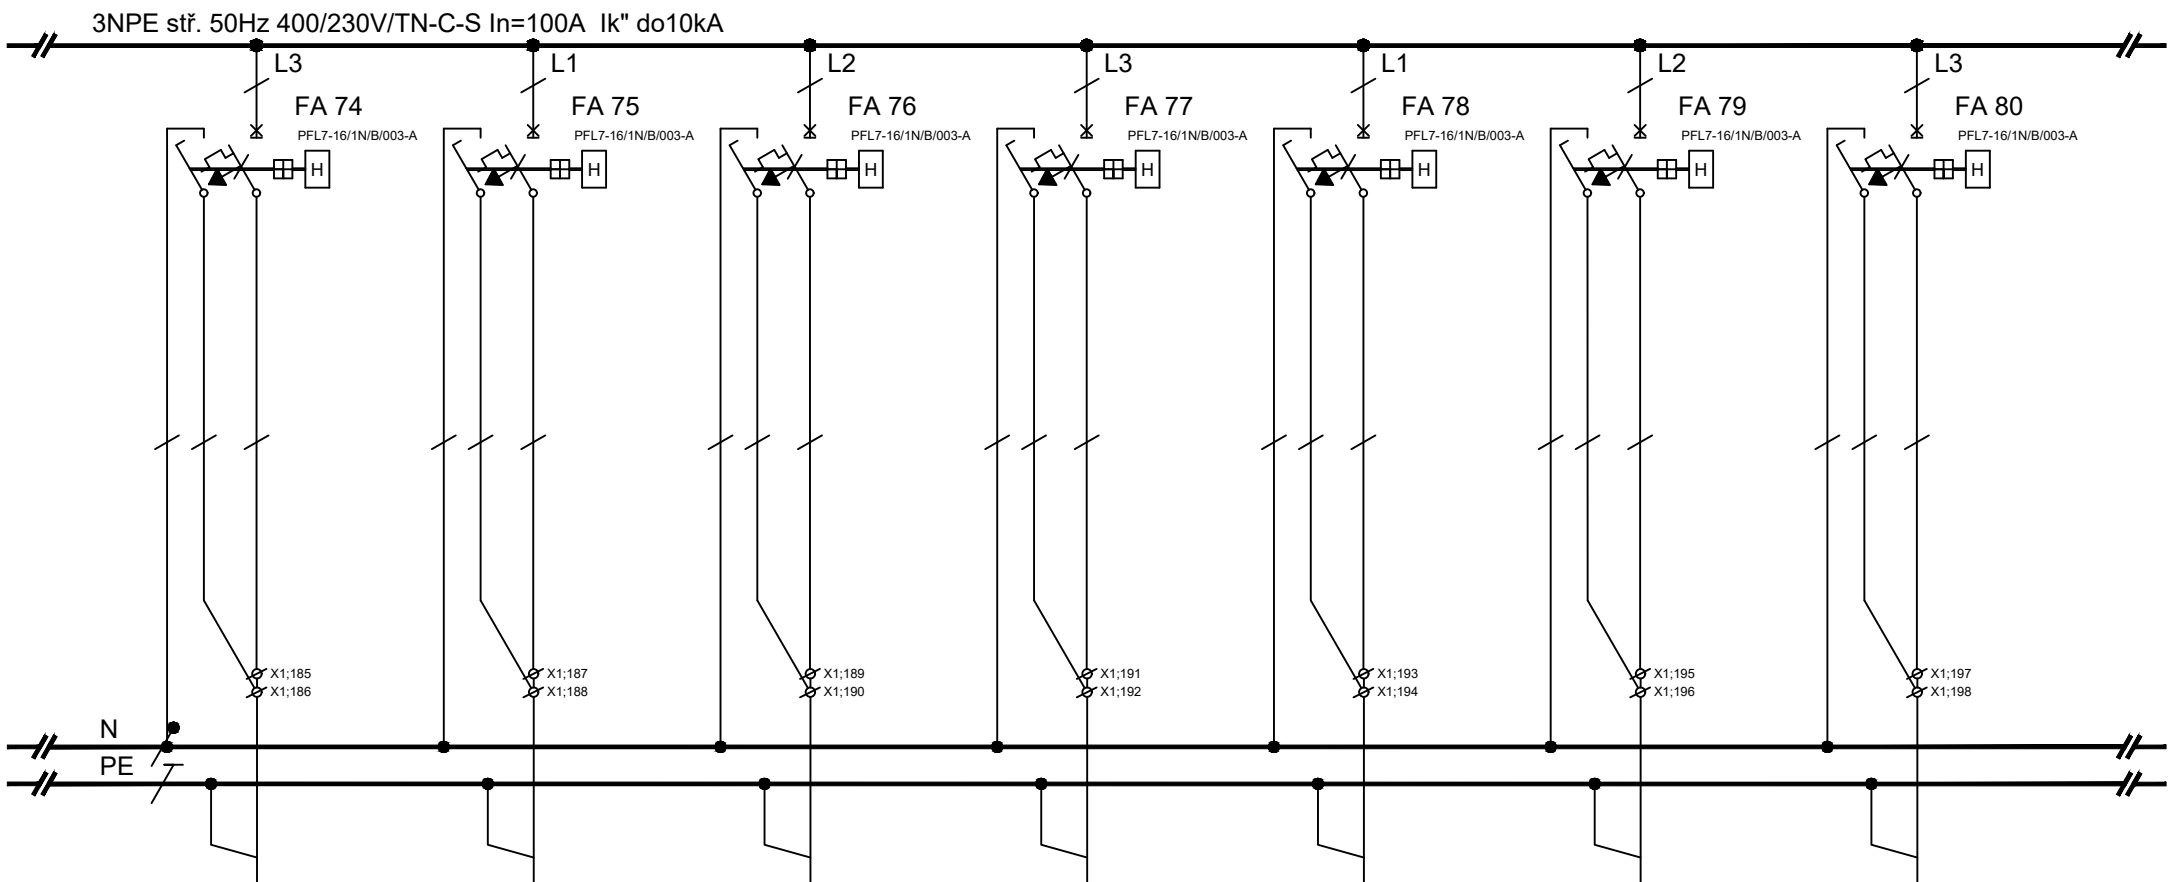

ČÍSL.OBV.	V3.15		V3.18		V3.19		V3.22		V3.23		V3.26		V3.27	
KABEL	CXKE-R-J		CXKE-R-J		CXKE-R-J		CXKE-R-J		CXKE-R-J		CXKE-R-J		CXKE-R-J	
PRŮŘEZ	3x2,5		3x2,5		3x2,5		3x2,5		3x2,5		3x2,5		3x2,5	
Č.KABELU	WLV3.15		WLV3.18		WLV3.19		WLV3.22		WLV3.23		WLV3.26		WLV3.27	
Pi (kW)	0,5		0,5		0,5		0,5		0,5		0,5		0,5	
KAM	vývod 230V		vývod 230V		vývod 230V		vývod 230V		vývod 230V		vývod 230V		vývod 230V	
	m.č.3.27		m.č.3.25		m.č.3.25		m.č.3.21		m.č.3.21		m.č.3.19		m.č.3.19	

zdrav.rampa

zdrav.rampa


zdrav.rampa


zdrav.rampa

zdrav.rampa

zdrav.rampa

zdrav.rampa

Petr Winkler Skácelova 3063/5 695 01 Hodonín tel.:603 513 362 IČ: 88842711 ČKAIT: 1005185	Odpovědný projektant:		Vypracoval:			datum		
	Petr Winkler		Petr Winkler			10/2025		
	investor: Fakultní nemocnice Brno, Jihlavská 20, 625 00 Brno, IČO: 65269705					číslo výkresu		
	název stavby: FN Brno - Rekonstrukce kliniky dětských infekčních nemocí a energetický úsporná opatření objektu S					formát		
	název výkresu: Rozváděč RMS_S_3.1					počet stran		
						strana číslo		
					34			

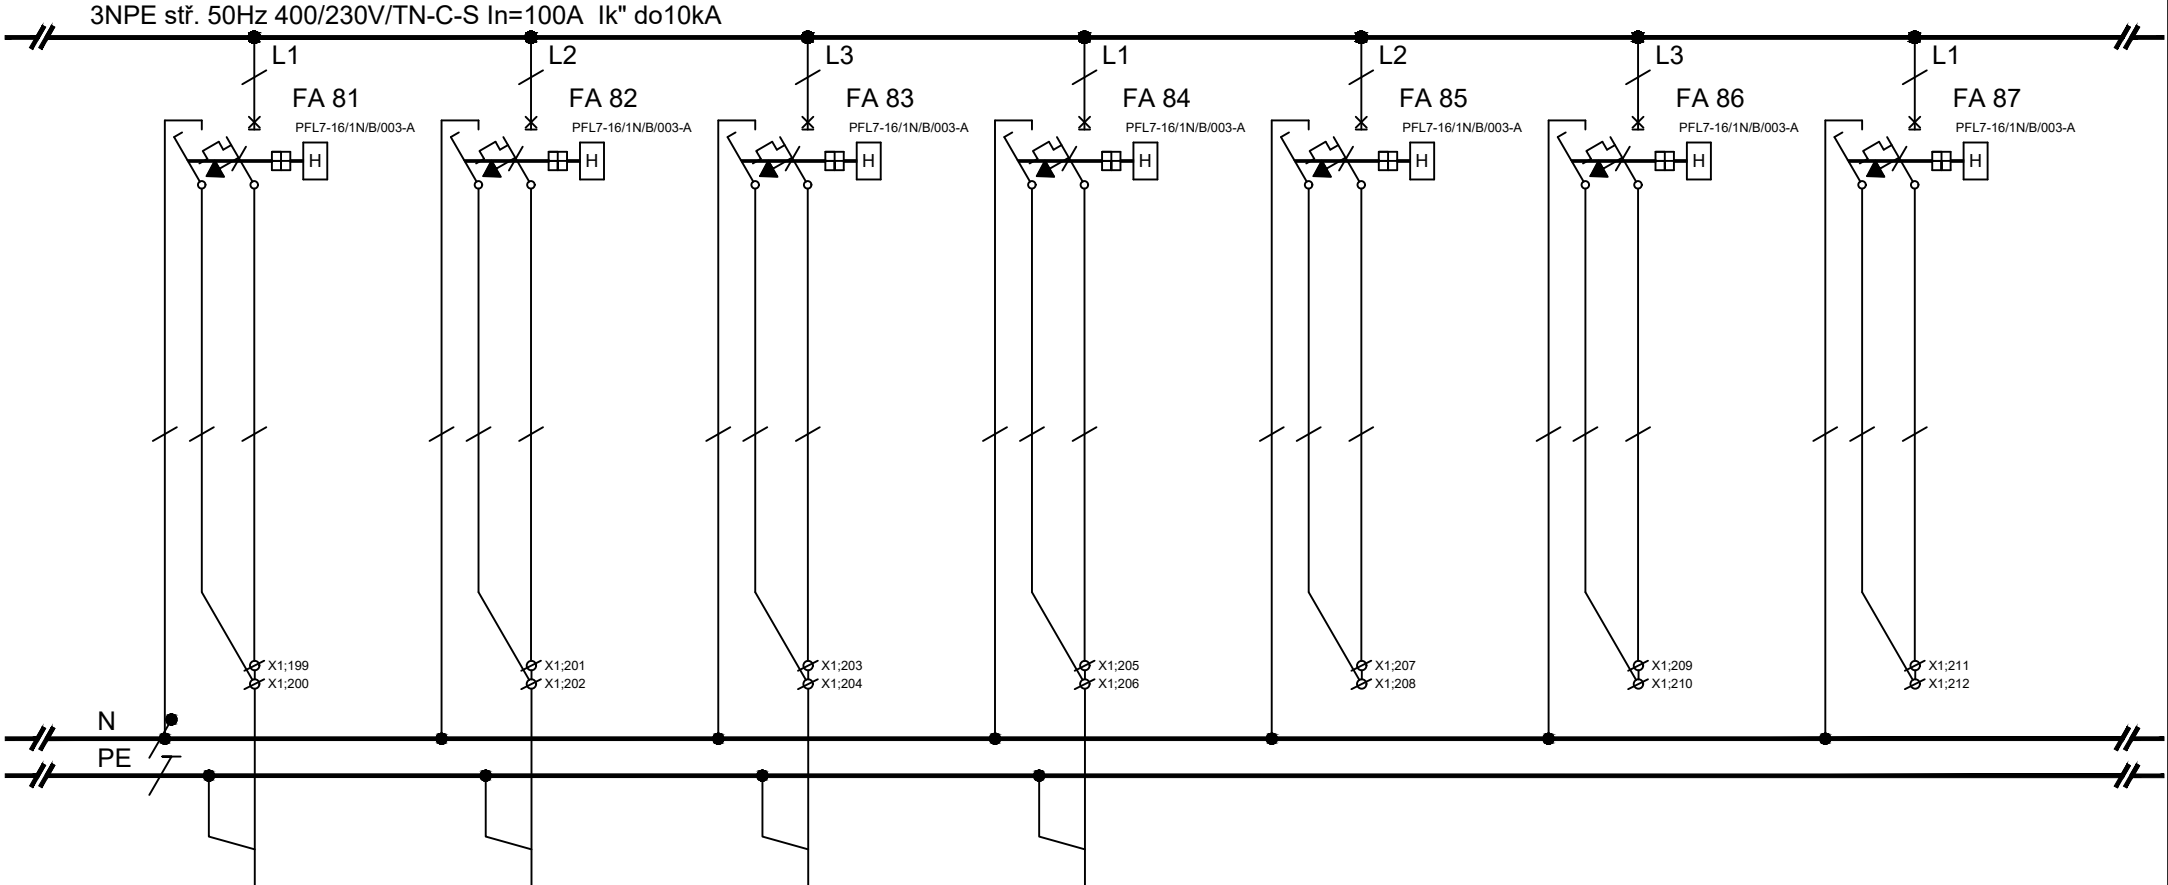


ČÍSL.OBV.	V3.30		V3.31		V3.34		V3.35						
KABEL	CXKE-R-J		CXKE-R-J		CXKE-R-J		CXKE-R-J						
PRŮŘEZ	3x2,5		3x2,5		3x2,5		3x2,5						
Č.KABELU	WLV3.30		WLV3.31		WLV3.34		WLV3.35						
Pi (kW)	0,5		0,5		0,5		0,5						
KAM	vývod 230V		vývod 230V		vývod 230V		vývod 230V		rezerva		rezerva		rezerva
	m.č.3.17		m.č.3.17		m.č.3.15		m.č.3.15						


zdrav.rampa

zdrav.rampa

zdrav.rampa

zdrav.rampa

Petr Winkler Skácelova 3063/5 695 01 Hodonín tel.: 603 513 362 IČ: 88842711 ČKAIT: 1005185	Odpovědný projektant:		Vypracoval:				
	Petr Winkler		Petr Winkler			datum	10/2025
	investor:		Fakultní nemocnice Brno, Jihlavská 20, 625 00 Brno, IČO: 65269705			číslo výkresu	D.1.2.4-30
	název stavby:		FN Brno - Rekonstrukce kliniky dětských infekčních nemocí a energeticky úsporná opatření objektu S			formát	1xA4
	název výkresu:		Rozváděč RMS_S_3.1			počet stran	46
						strana číslo	35

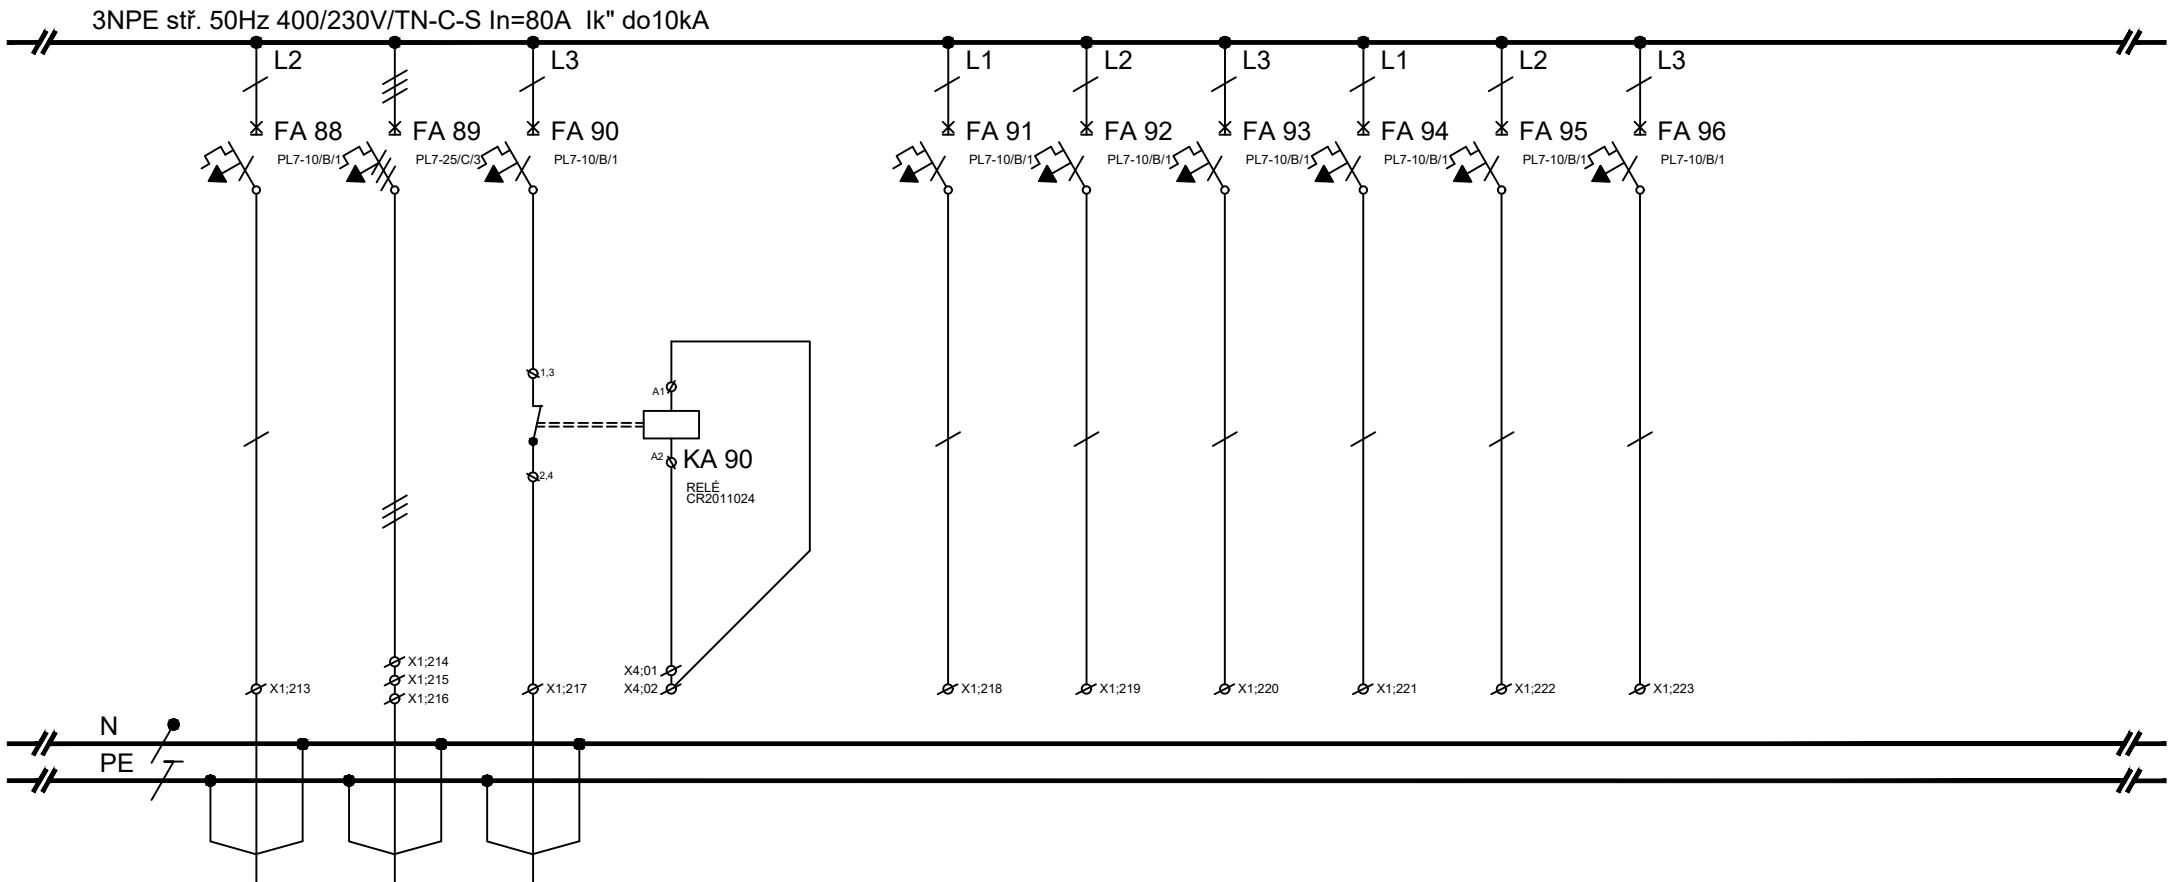


ČÍSL.OBV.	V3.1	V3.38	V3.40										
KABEL	CXKE-R-J	CXKE-R-J	CXKE-R-J										
PRŮŘEZ	3x1,5	5x4	3x2,5										
Č.KABELU	WLV3.1	WLV3.38	WLV3.40										
Pi (kW)	0,2	7,5	0,5										
KAM	vývod 230V	vývod 400V	vývod 230V	EPS		rezerva	rezerva	rezerva	rezerva	rezerva	rezerva		
	m.č.3.03,3.04	m.č.3.13	m.č.3.05,6.12										

3.05,3.36 techn.zařízení 3.13,3.22,3.34
zařízení CHL klapky VZT


Petr Winkler Skácelova 3063/5 695 01 Hodonín tel.:603 513 362 IČ: 88842711 ČKAIT: 1005185	Odpovědný projektant:	Vypracoval:		datum	10/2025	
	Petr Winkler	Petr Winkler		číslo výkresu	D.1.2.4-30	
	investor:	Fakultní nemocnice Brno, Jihlavská 20, 625 00 Brno, IČO: 65269705		formát	1xA4	
	název stavby:	FN Brno - Rekonstrukce kliniky dětských infekčních nemocí a energeticky úsporná opatření objektu S		počet stran	46	
	název výkresu:	Rozváděč RMS_S_3.1		strana číslo	36	


důležité obvody - DO

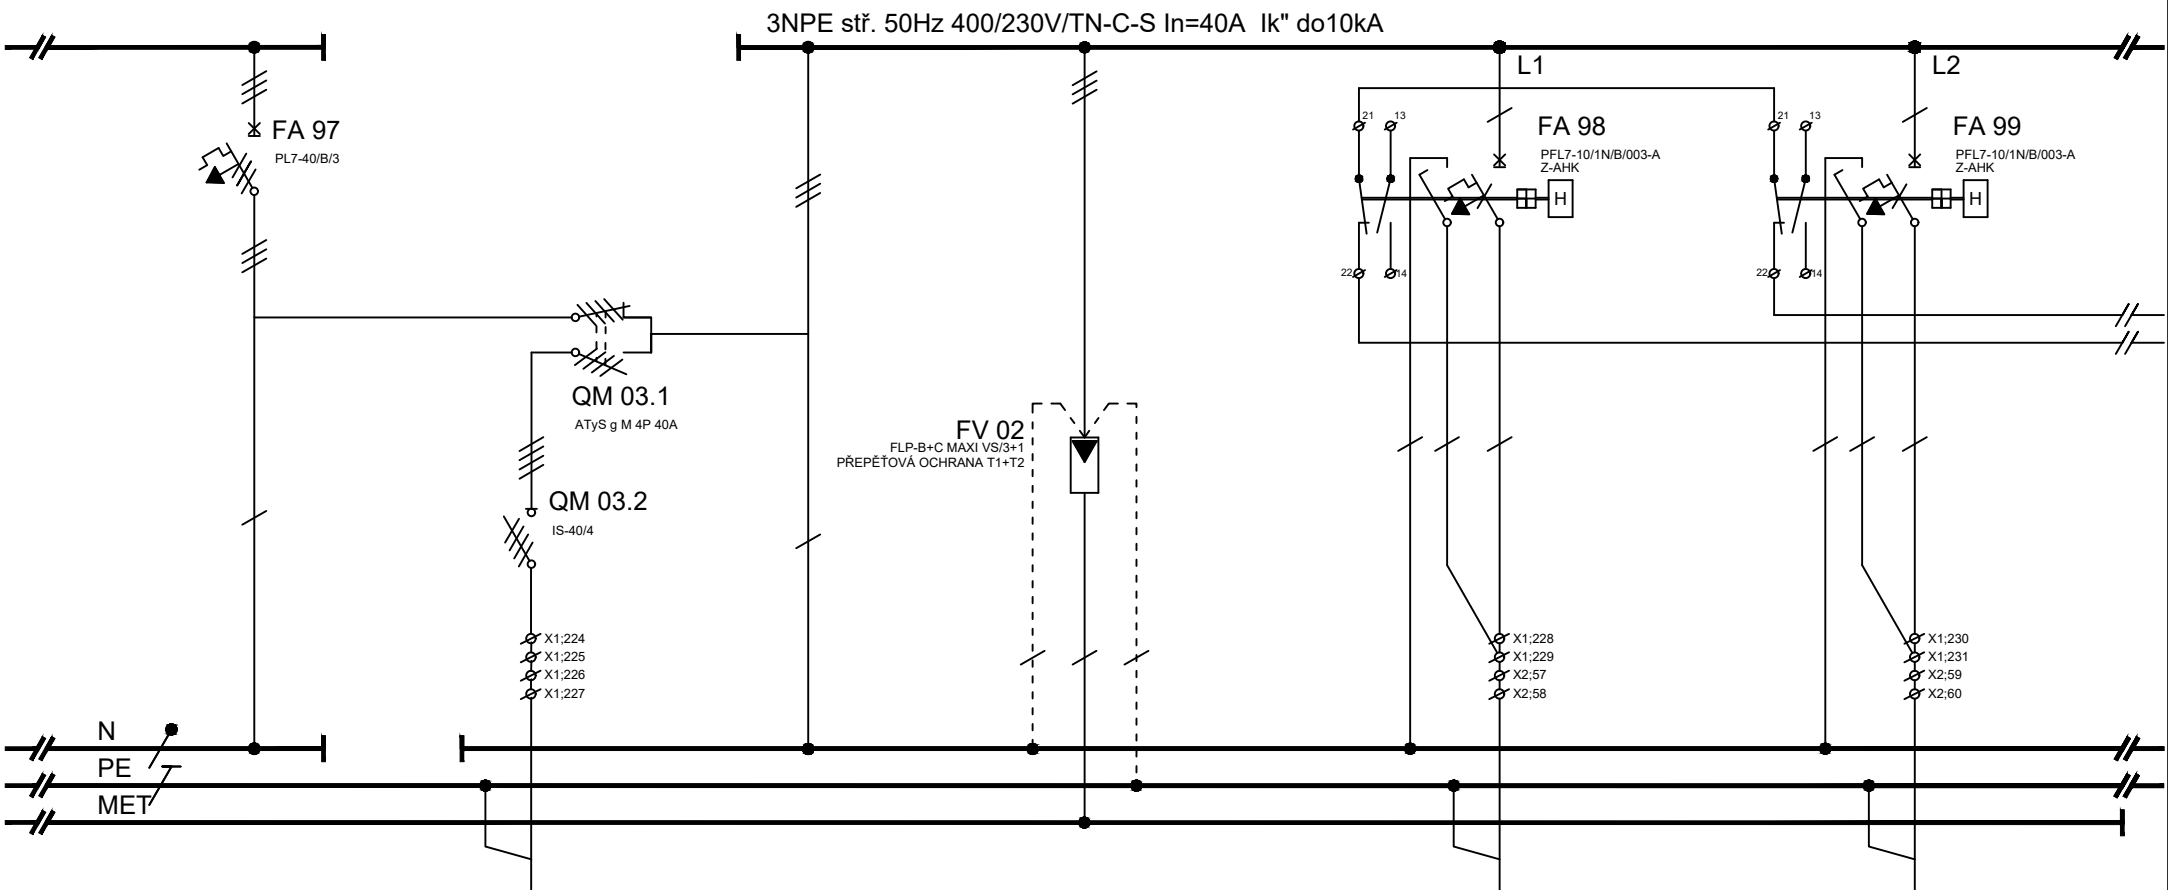

ČÍSL.OBV.			V01.28.2							S3.2			S3.4
KABEL			CXKE-R-J							CXKE-R-J			CXKE-R-J
PRŮŘEZ			5x10							5x1,5			5x1,5
Č.KABELU			WLV01.28.2							WLS3.2			WLS3.4
Pi (kW)			14,6							0,4			0,4
KAM			rozdávěč							osvětlení			osvětlení
			RMS S 01.1							m.č.3.12			m.č.3.25,3.27

3.29,3.31,3.33

Petr Winkler Skácelova 3063/5 695 01 Hodonín tel.:603 513 362 IČ: 88842711 ČKAIT: 1005185	Odpovědný projektant:		Vypracoval:			datum		10/2025	
	Petr Winkler		Petr Winkler			číslo výkresu		D.1.2.4-30	
	investor:		Fakultní nemocnice Brno, Jihlavská 20, 625 00 Brno, IČO: 65269705			formát		1xA4	
	název stavby:		FN Brno - Rekonstrukce kliniky dětských infekčních nemocí a energeticky úsporná opatření objektu S			počet stran		46	
	název výkresu:		Rozváděč RMS_S_3.1			strana číslo		37	

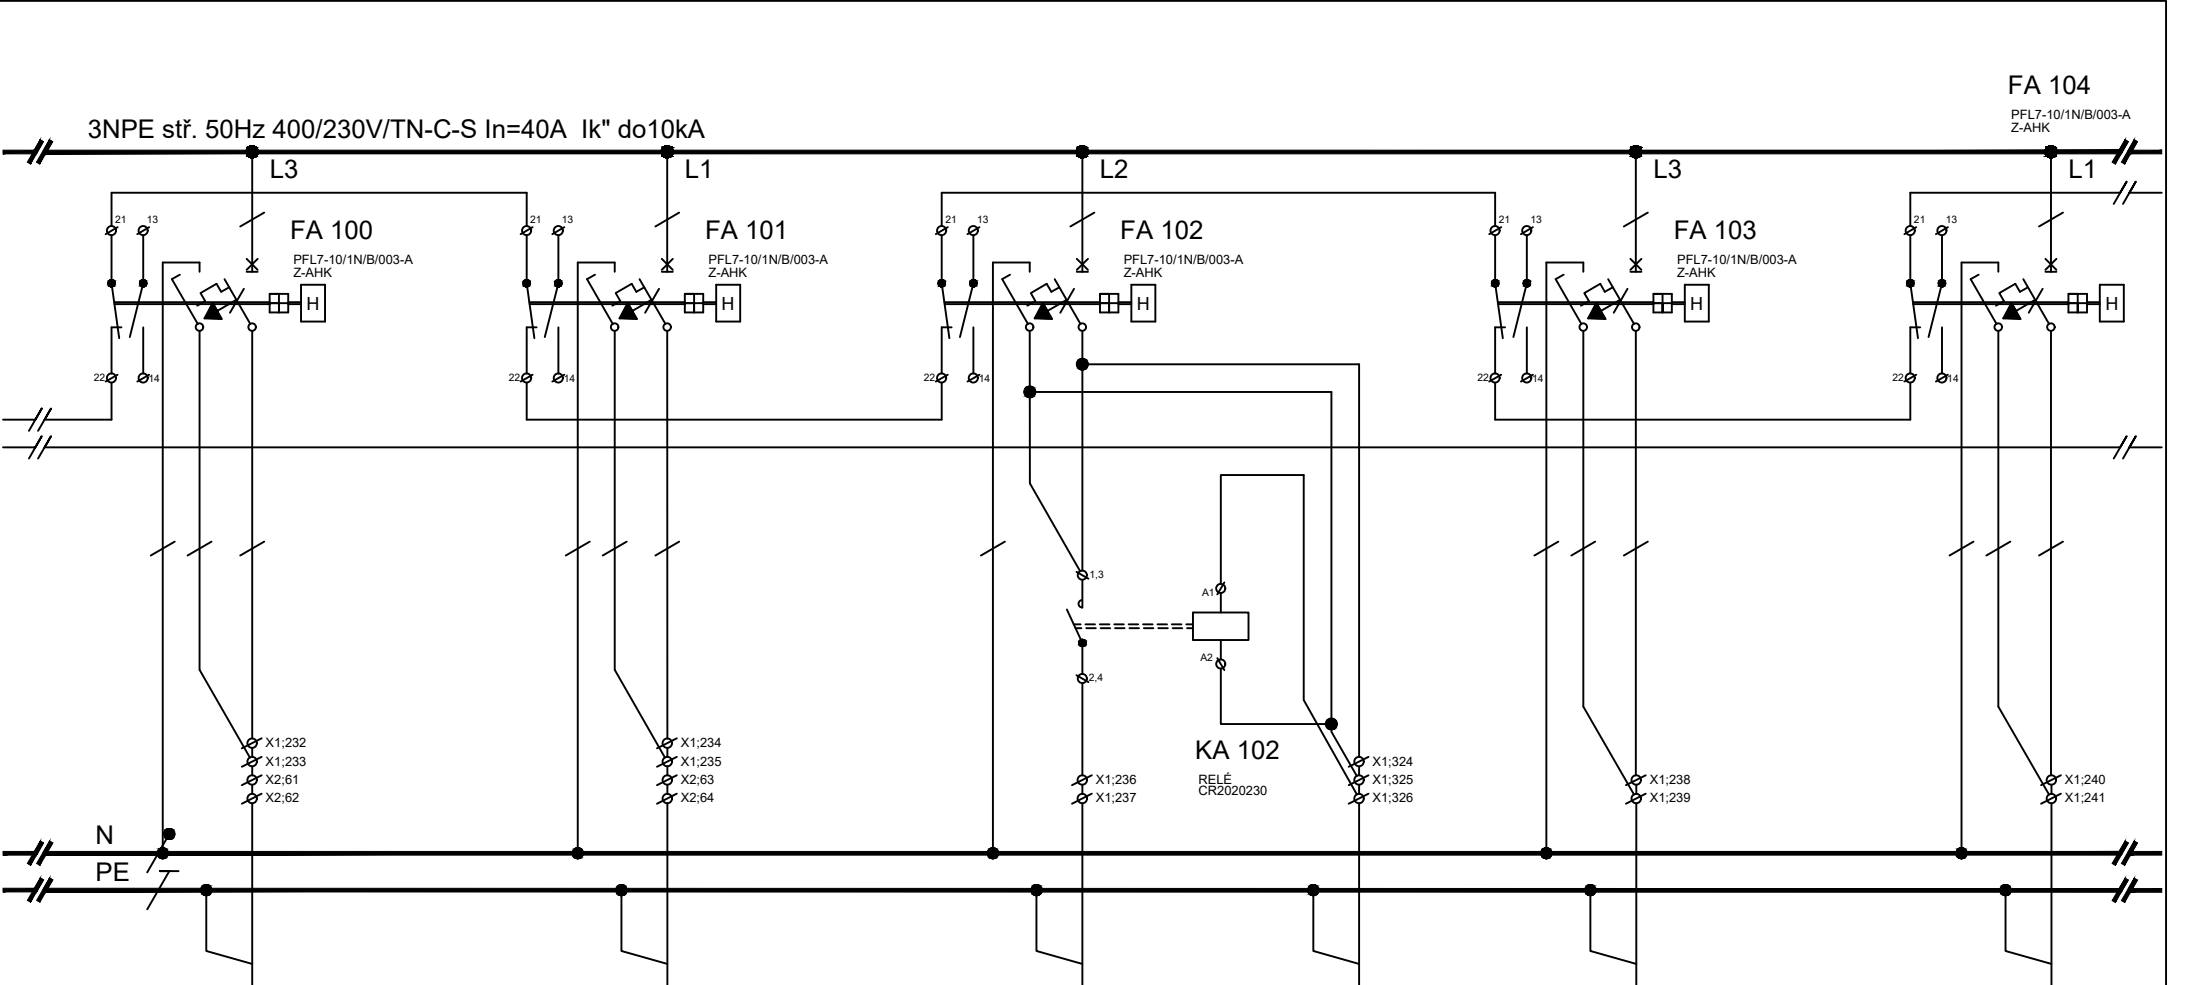


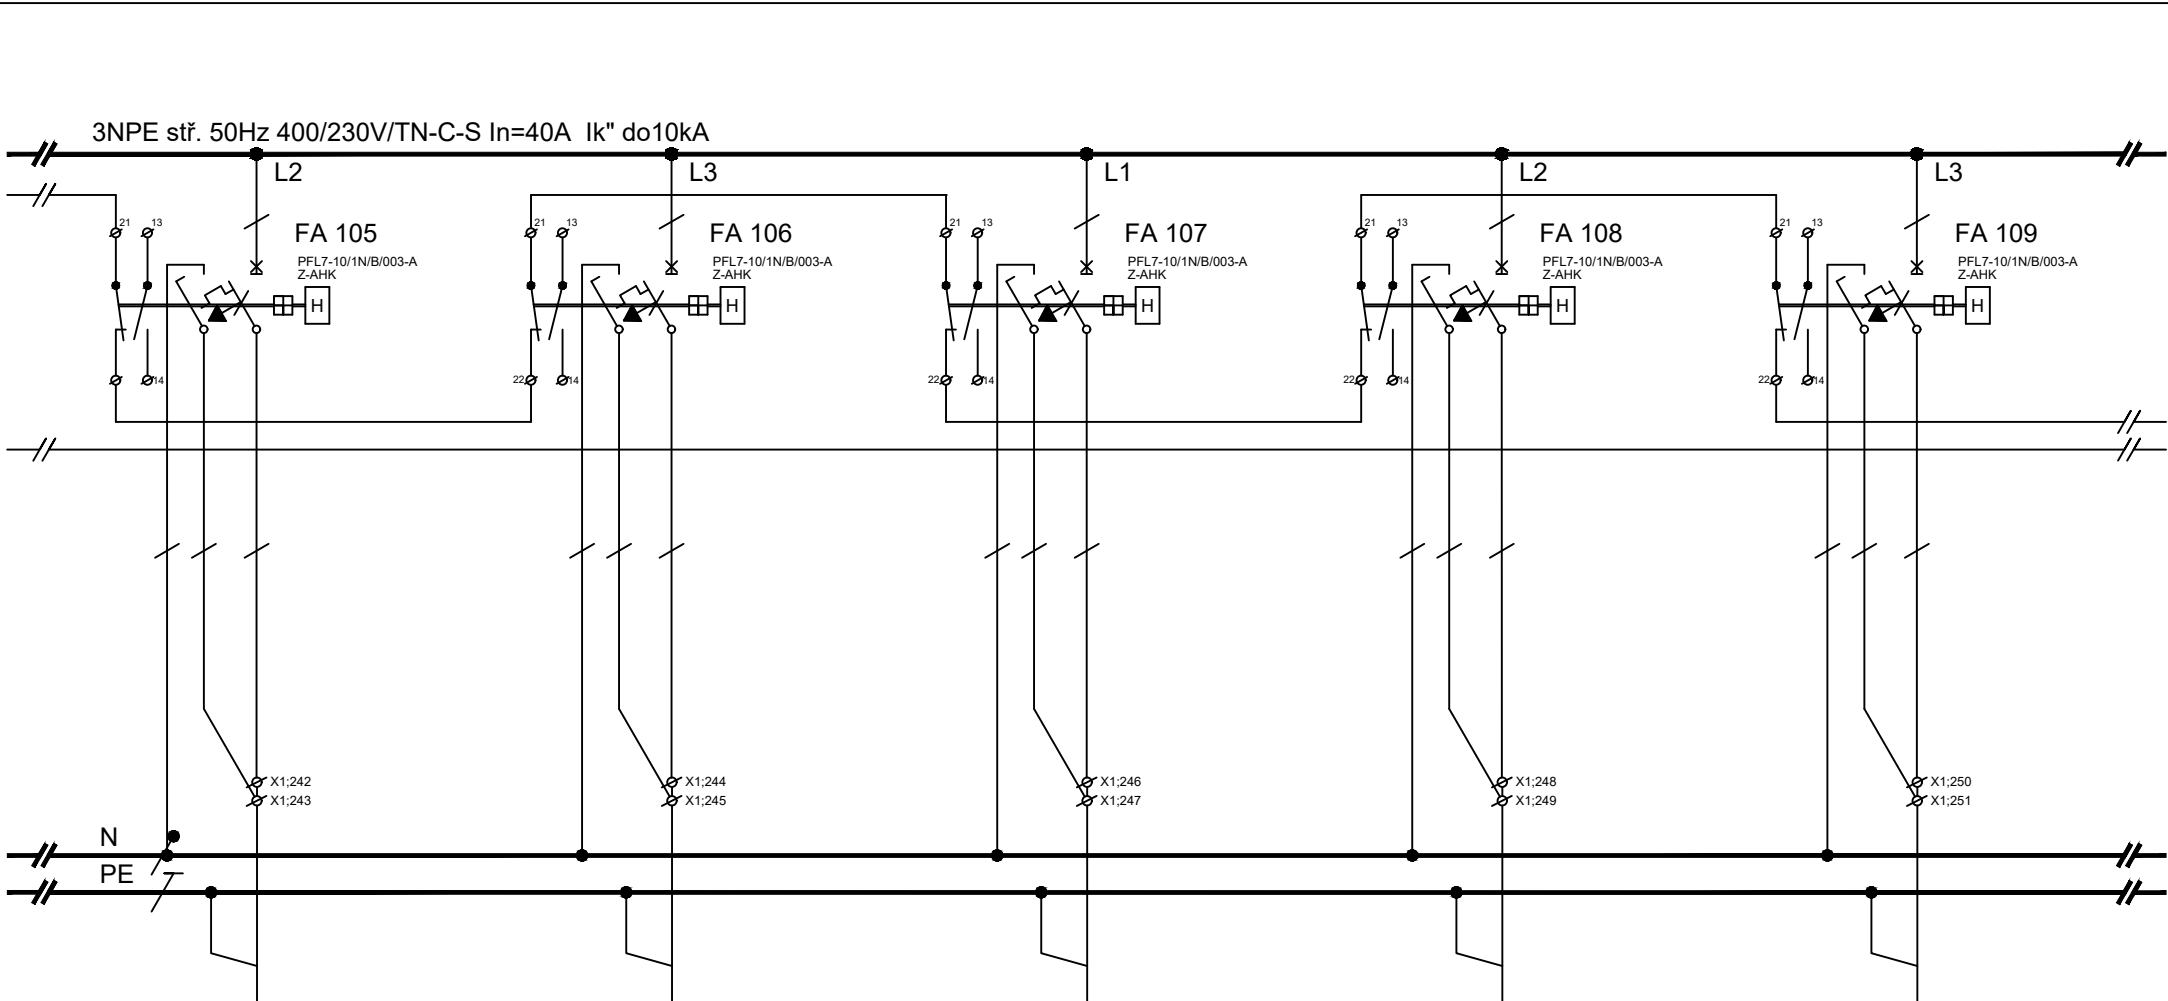
ČÍSL.OBV.	S3.8			S3.10			S3.13		S3.13/a		S3.15		S3.16
KABEL	CXKE-R-J			CXKE-R-J			CXKE-R-J		CXKE-R-J		CXKE-R-J		CXKE-R-J
PRŮŘEZ	5x1,5			5x1,5			3x1,5		5x1,5		3x1,5		3x1,5
Č.KABELU	WLS3.8			WLS3.10			WLS3.13		WLS3.13/a		WLS3.15		WLS3.16
Pi (kW)	0,1			0,2			0,2		0,1		0,2		0,2
KAM	osvětlení			osvětlení			osvětlení		ovl.osvětlení		osvětlení		osvětlení
	m.č.3.22			m.č.3.15,3.17			m.č.3.01		m.č.3.01		m.č.3.33		m.č.3.31

3.19,3.21

zdrav.rampa

zdrav.rampa

Petr Winkler Skácelova 3063/5 695 01 Hodonín tel.:603 513 362 IČ: 88842711 ČKAIT: 1005185	Odpovědný projektant:		Vypracoval:						
	Petr Winkler		Petr Winkler			datum	10/2025		
	investor:		Fakultní nemocnice Brno, Jihlavská 20, 625 00 Brno, IČO: 65269705			číslo výkresu	D.1.2.4-30		
	název stavby:		FN Brno - Rekonstrukce kliniky dětských infekčních nemocí a energeticky úsporná opatření objektu S			formát	1xA4		
	název výkresu:		Rozváděč RMS_S_3.1			počet stran	46		
						strana číslo	38		



ČÍSL.OBV.	S3.17			S3.18			S3.19			S3.20			S3.21	
KABEL	CXKE-R-J			CXKE-R-J			CXKE-R-J			CXKE-R-J			CXKE-R-J	
PRŮŘEZ	3x1,5			3x1,5			3x1,5			3x1,5			3x1,5	
Č.KABELU	WLS3.17			WLS3.18			WLS3.19			WLS3.20			WLS3.21	
Pi (kW)	0,2			0,2			0,2			0,2			0,2	
KAM	osvětlení			osvětlení			osvětlení			osvětlení			osvětlení	
	m.č.3.29			m.č.3.27			m.č.3.25			m.č.3.21			m.č.3.19	


zdrav.rampa


zdrav.rampa

zdrav.rampa

zdrav.rampa

zdrav.rampa

Petr Winkler Skácelova 3063/5 695 01 Hodonín tel.: 603 513 362 IČ: 88842711 ČKAIT: 1005185	Odpovědný projektant:		Vypracoval:						
	Petr Winkler		Petr Winkler			datum		10/2025	
	investor:		Fakultní nemocnice Brno, Jihlavská 20, 625 00 Brno, IČO: 65269705			číslo výkresu		D.1.2.4-30	
	název stavby:		FN Brno - Rekonstrukce kliniky dětských infekčních nemocí a energeticky úsporná opatření objektu S			formát		1x A4	
	název výkresu:		Rozváděč RMS_S_3.1			počet stran		46	
					strana číslo		39		

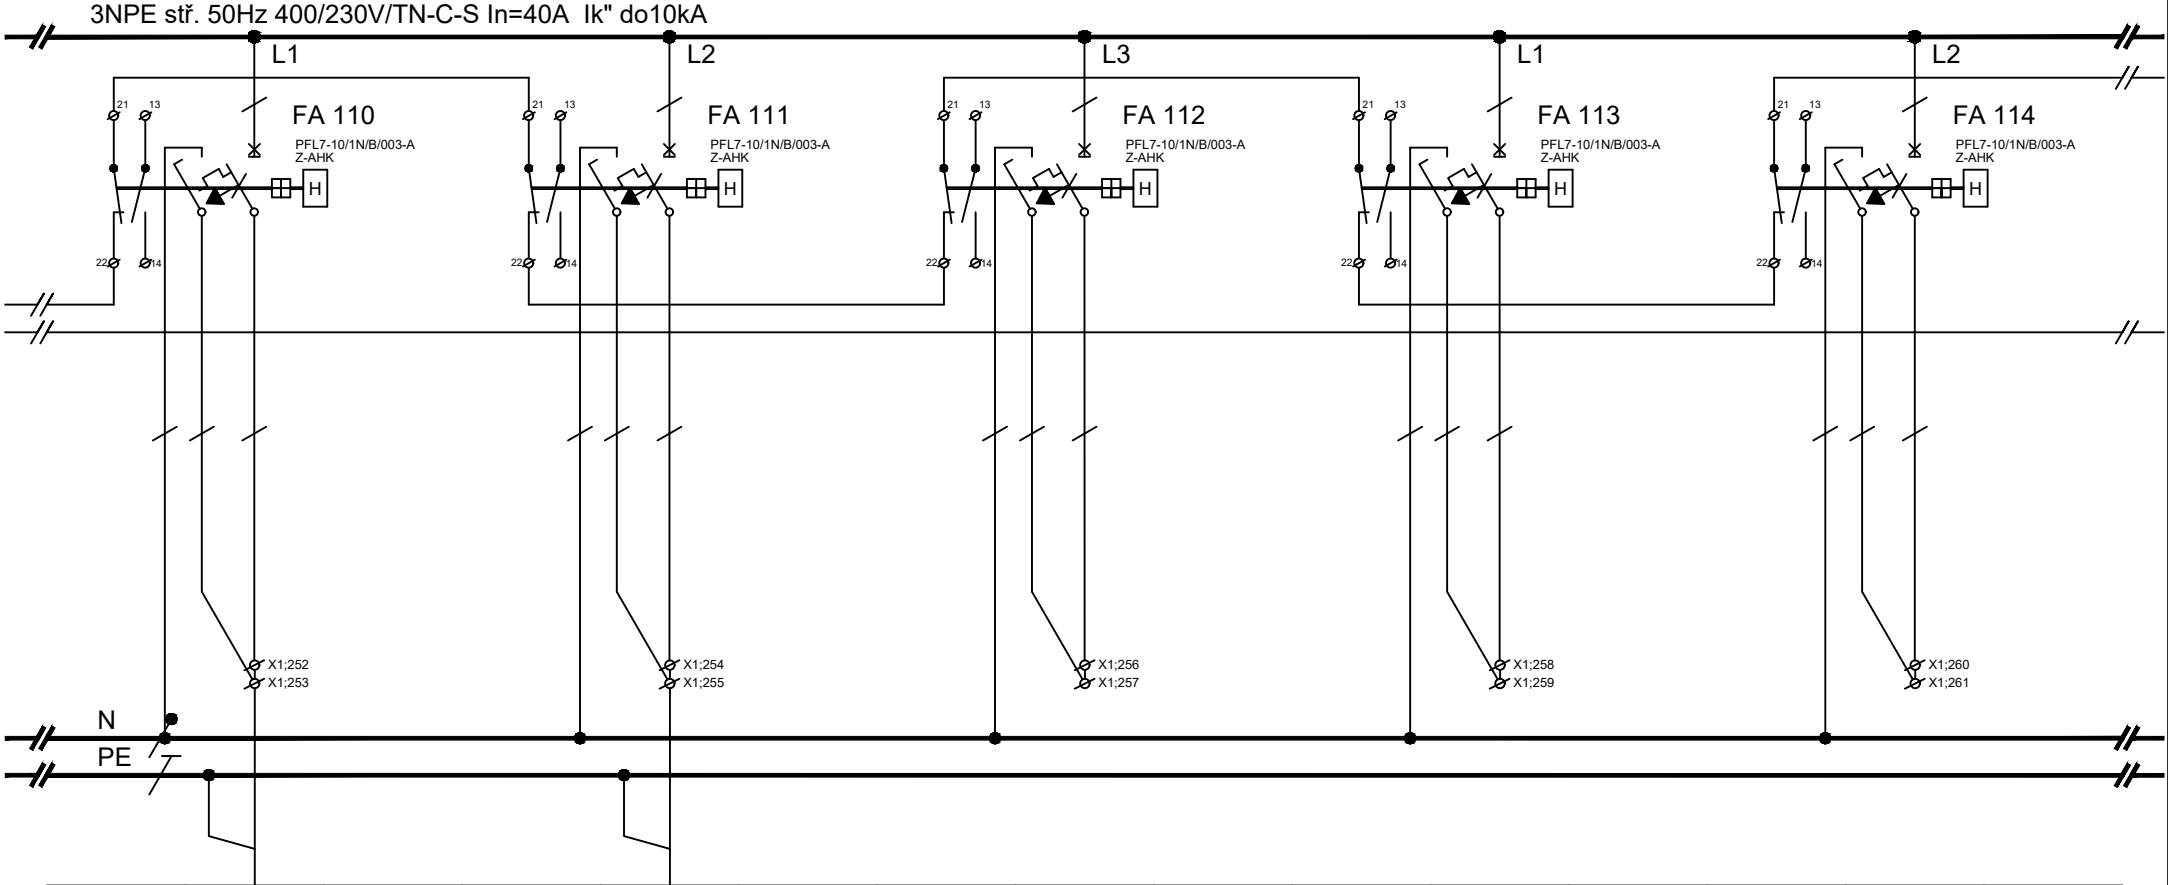

ČÍSL.OBV.	S3.22			S3.23									
KABEL	CXKE-R-J			CXKE-R-J									
PRŮŘEZ	3x1,5			3x1,5									
Č.KABELU	WLS3.22			WLS3.23									
Pi (kW)	0,2			0,2									
KAM	osvětlení			osvětlení			rezerva			rezerva			rezerva
	m.č.3.17			m.č.3.15									

zdrav.rampa

zdrav.rampa

Petr Winkler
Skácelova 3063/5
695 01 Hodonín
tel.: 603 513 362
IČ: 88842711
ČKAIT: 1005185

Odpovědný projektant:

Petr Winkler

Vypracoval:

Petr Winkler

investor:

Fakultní nemocnice Brno, Jihlavská 20, 625 00 Brno, IČO: 65269705

název stavby:

FN Brno - Rekonstrukce kliniky dětských infekčních nemocí a energetický úsporná opatření objektu S

název výkresu:

Rozváděč RMS_S_3.1

datum

10/2025

číslo výkresu

D.1.2.4-30

formát


1xA4


počet stran


46

strana číslo

40

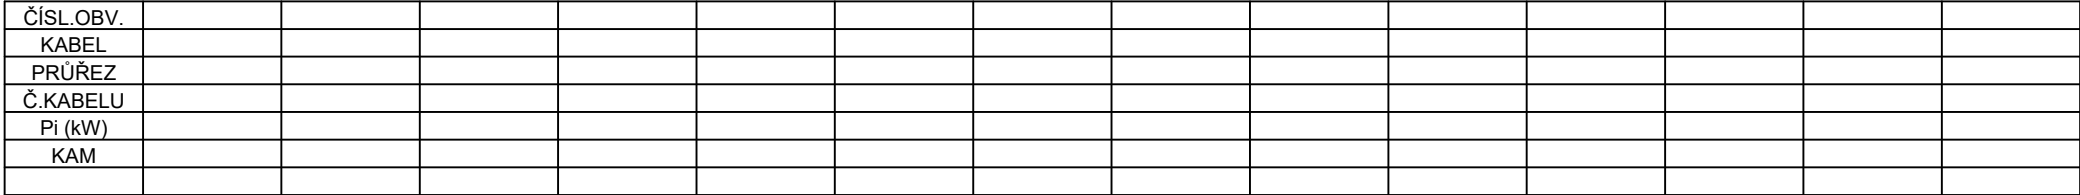



Petr Winkler Skácelova 3063/5 695 01 Hodonín tel.:603 513 362 IČ: 88842711 ČKAIT: 1005185	Odpovědný projektant:	Vypracoval:		
	Petr Winkler	Petr Winkler		
	investor:	Fakultní nemocnice Brno, Jihlavská 20, 625 00 Brno, IČO: 65269705		datum 10/2025
	název stavby:	FN Brno - Rekonstrukce kliniky dětských infekčních nemocí a energeticky úsporná opatření objektu S		číslo výkresu D.1.2.4-30
	název výkresu:	Rozváděč RMS_S_3.1		formát 1x4A
				počet stran 46
				strana číslo 41

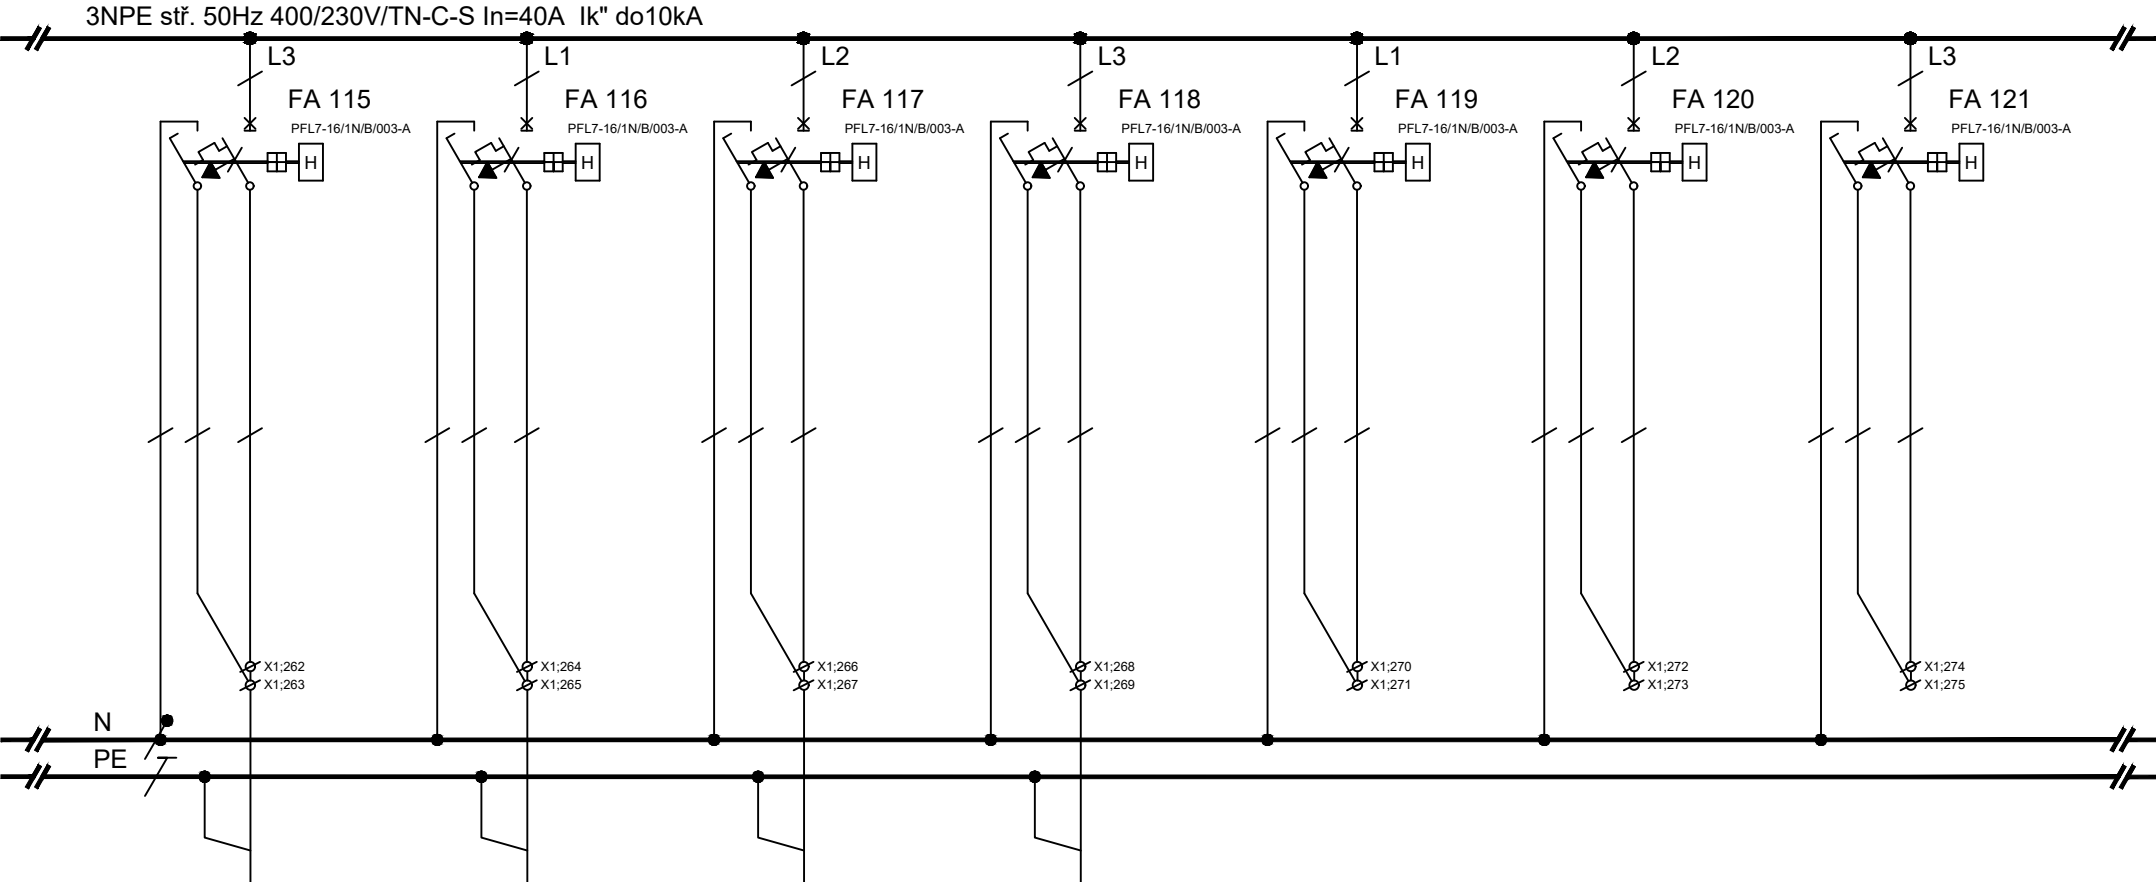

ČÍSL.OBV.	Z3.20		Z3.22		Z3.23		Z3.44							
KABEL	CXKE-R-J		CXKE-R-J		CXKE-R-J		CXKE-R-J							
PRŮŘEZ	3x2,5		3x2,5		3x2,5		3x2,5							
Č.KABELU	WLZ3.20		WLZ3.22		WLZ3.23		WLZ3.44							
Pi (kW)	0,5		0,5		0,5		0,5							
KAM	zásuvky 230V		zásuvky 230V		zásuvky 230V		zásuvky 230V		rezerva		rezerva		rezerva	
	m.č.3.22		m.č.3.22		m.č.3.22 led		m.č.3.11							

rozdávěč slp
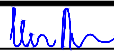
<div>Petr Winkler Skácelova 3063/5 695 01 Hodonín tel.:603 513 362 IČ: 88842711 ČKAIT: 1005185</div>	Odpovědný projektant:		Vypracoval:				
	Petr Winkler		Petr Winkler			datum	10/2025
	investor:		Fakultní nemocnice Brno, Jihlavská 20, 625 00 Brno, IČO: 65269705			číslo výkresu	D.1.2.4-30
	název stavby:		FN Brno - Rekonstrukce kliniky dětských infekčních nemocí a energeticky úsporná opatření objektu S			formát	1xA4
	název výkresu:		Rozváděč RMS_S_3.1			počet stran	46
strana číslo					42		

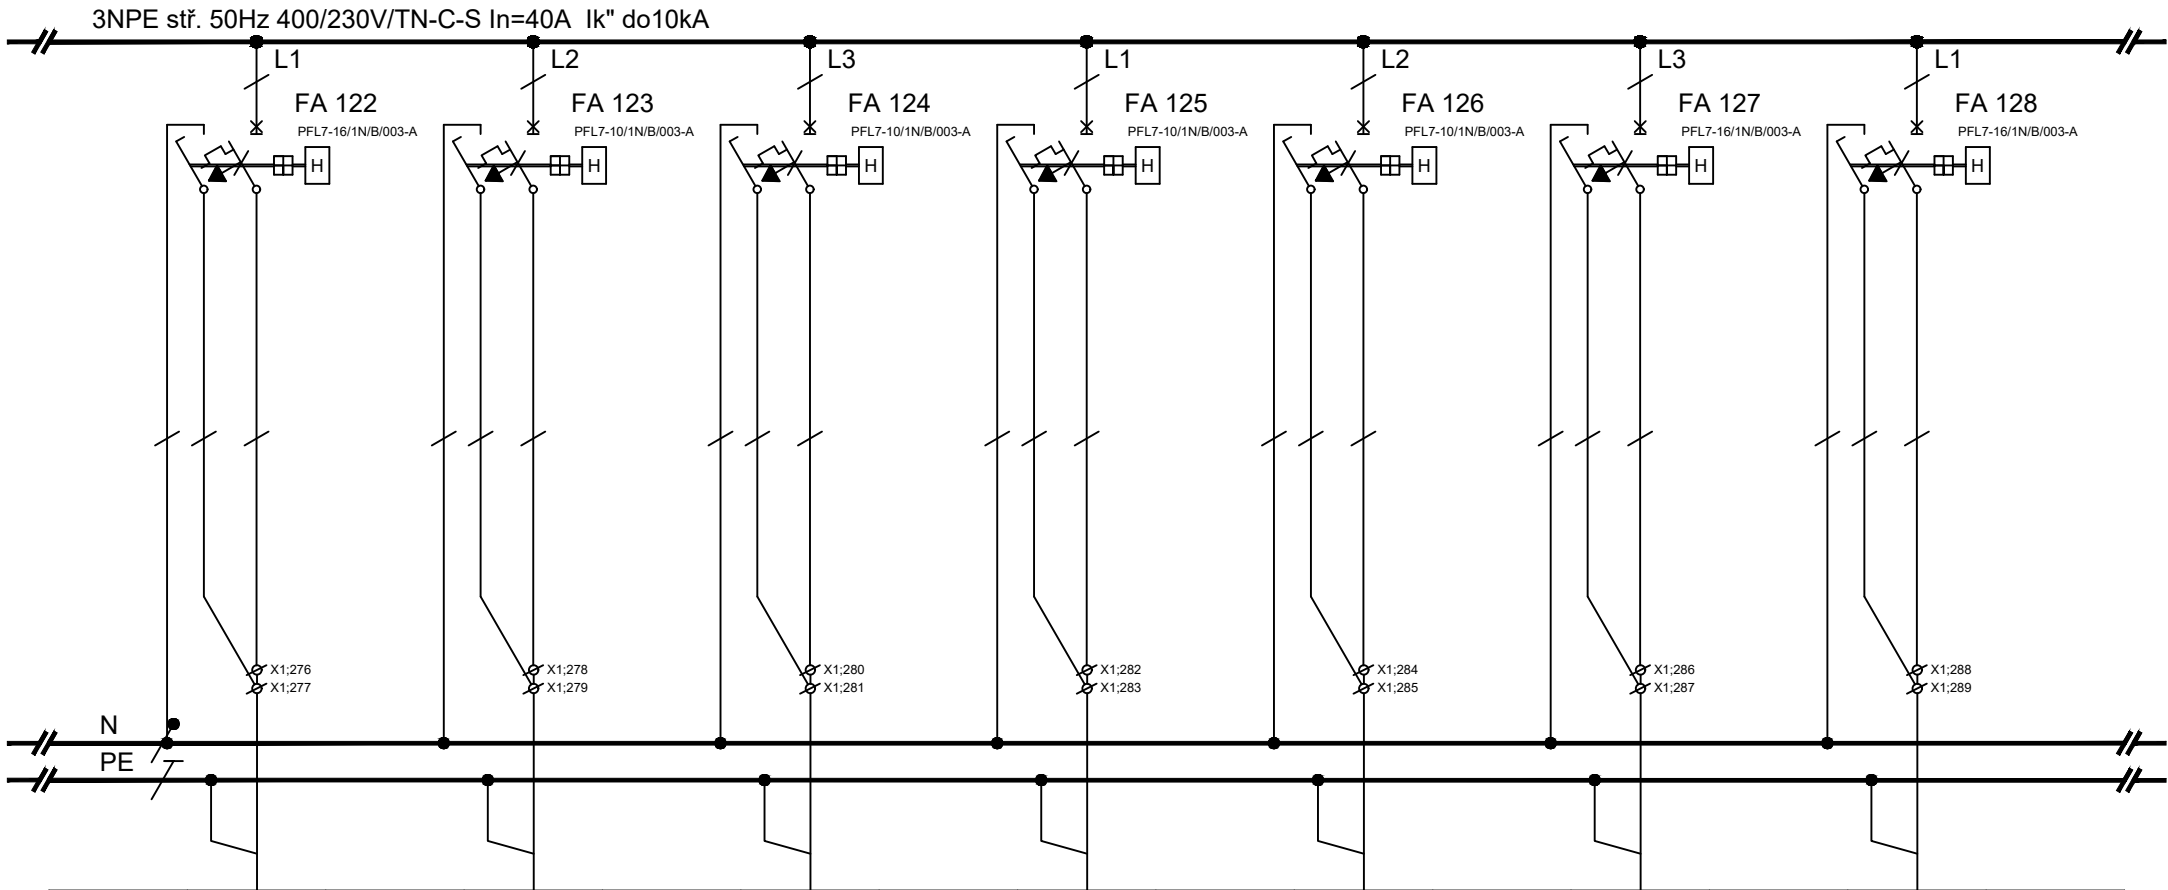

ČÍSL.OBV.	V3.4		V3.5		V3.8		V3.9		V3.12		V3.13		V3.16	
KABEL	CXKE-R-J		CXKE-R-J		CXKE-R-J		CXKE-R-J		CXKE-R-J		CXKE-R-J		CXKE-R-J	
PRŮŘEZ	3x2,5		3x2,5		3x2,5		3x2,5		3x2,5		3x2,5		3x2,5	
Č.KABELU	WLV3.4		WLV3.5		WLV3.8		WLV3.9		WLV3.12		WLV3.13		WLV3.16	
Pi (kW)	0,5		0,5		0,5		0,5		0,5		0,5		0,5	
KAM	vývod 230V		vývod 230V		vývod 230V		vývod 230V		vývod 230V		vývod 230V		vývod 230V	
	m.č.3.33		m.č.3.33		m.č.3.31		m.č.3.31		m.č.3.29		m.č.3.29		m.č.3.27	
	zdrav.rampa		zdrav.rampa		zdrav.rampa		zdrav.rampa		zdrav.rampa		zdrav.rampa		zdrav.rampa	

Petr Winkler

Skácelova 3063/5

695 01 Hodonín

tel.: 603 513 362

IČ: 88842711

ČKAIT: 1005185

Odpovědný projektant:

Petr Winkler

investor:

Fakultní nemocnice Brno, Jihlavská 20, 625 00 Brno, IČO: 65269705

název stavby:

FN Brno - Rekonstrukce kliniky dětských infekčních nemocí a energeticky úsporná opatření objektu S

název výkresu:

Rozváděč RMS_S_3.1

Vypracoval:

Petr Winkler

datum:

10/2025

číslo výkresu:

D.1.2.4-30

formát:


1xA4

počet stran:

46

strana číslo:

43

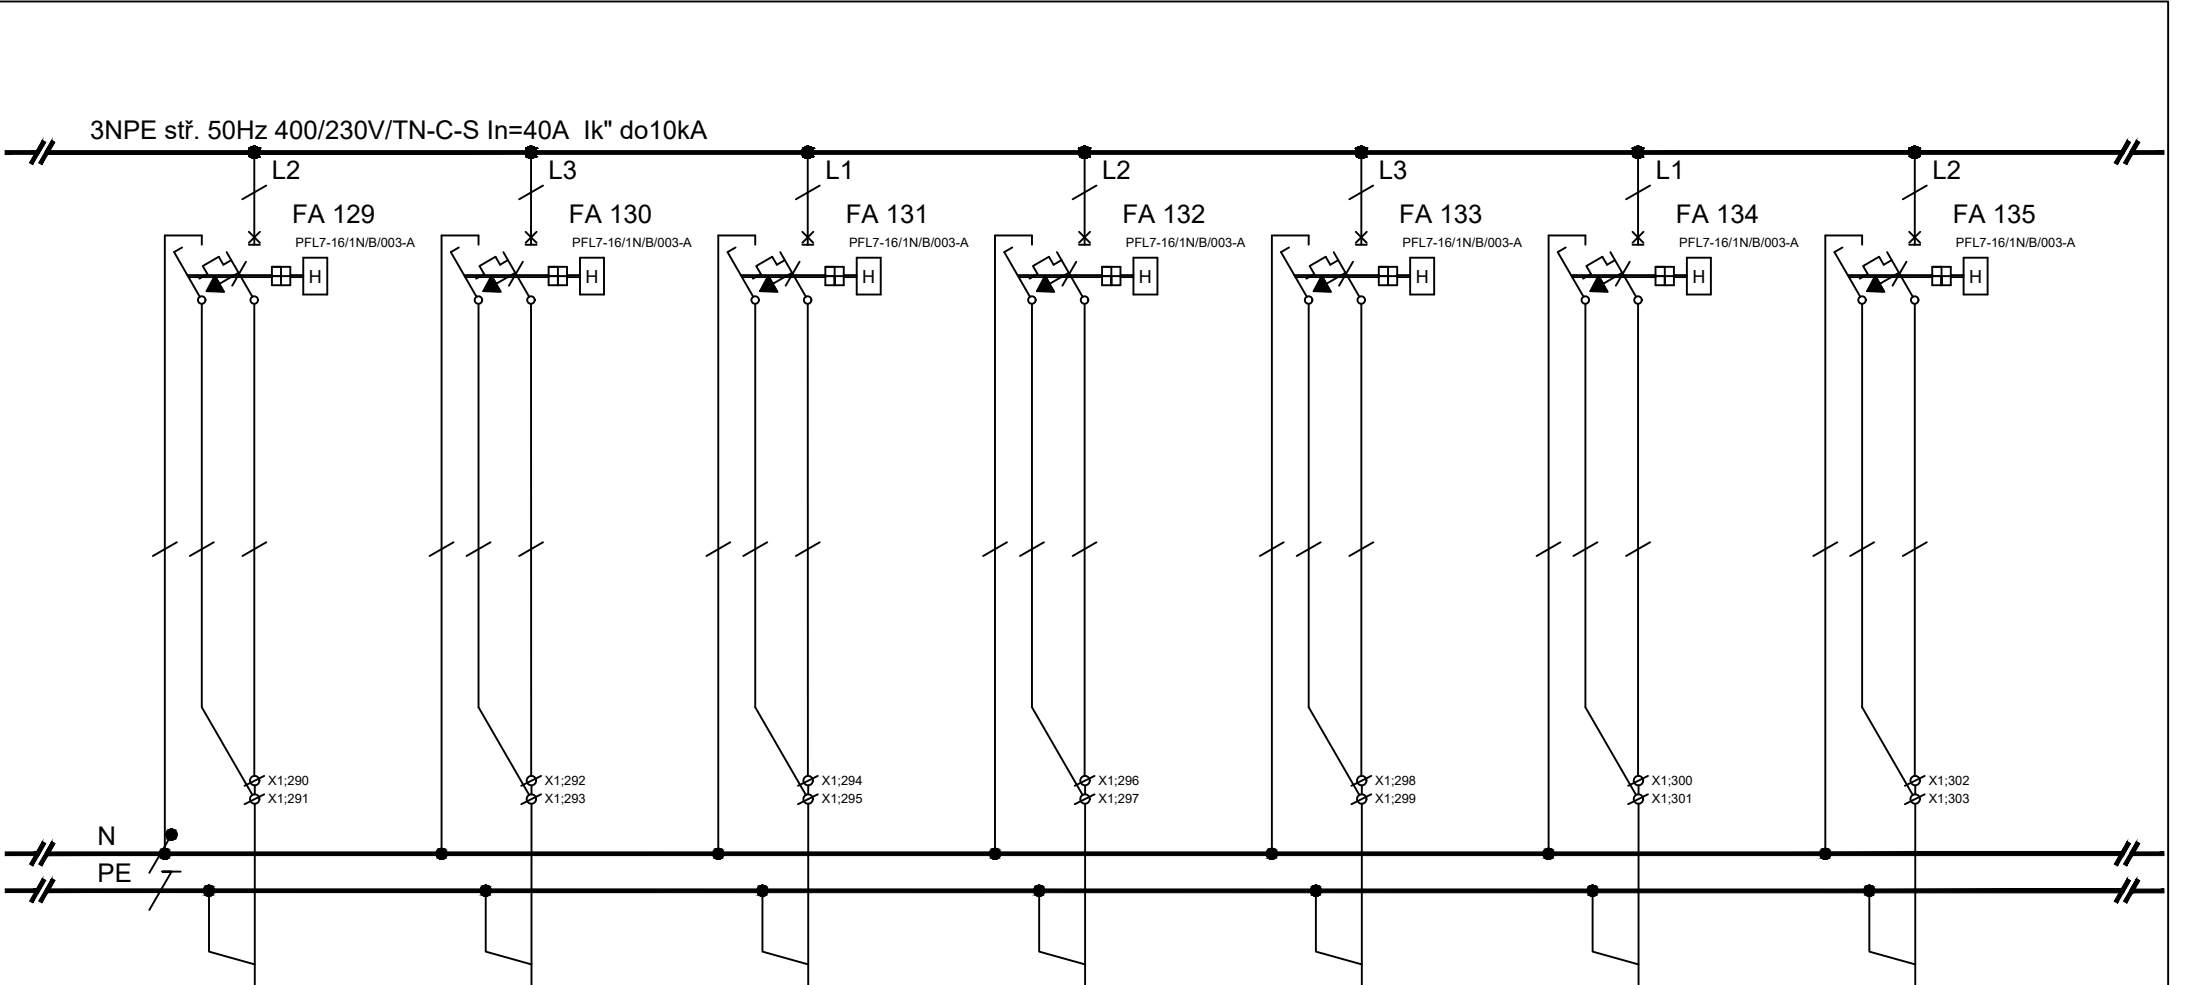

ČÍSL.OBV.	V3.17		V3.20		V3.21		V3.24		V3.25		V3.28		V3.29	
KABEL	CXKE-R-J		CXKE-R-J		CXKE-R-J		CXKE-R-J		CXKE-R-J		CXKE-R-J		CXKE-R-J	
PRŮŘEZ	3x2,5		3x2,5		3x2,5		3x2,5		3x2,5		3x2,5		3x2,5	
Č.KABELU	WLV3.17		WLV3.20		WLV3.21		WLV3.24		WLV3.25		WLV3.28		WLV3.29	
Pi (kW)	0,5		0,5		0,5		0,5		0,5		0,5		0,5	
KAM	vývod 230V		vývod 230V		vývod 230V		vývod 230V		vývod 230V		vývod 230V		vývod 230V	
	m.č.3.27		m.č.3.25		m.č.3.25		m.č.3.21		m.č.3.21		m.č.3.19		m.č.3.19	

zdrav.rampa

zdrav.rampa


zdrav.rampa


zdrav.rampa

zdrav.rampa


zdrav.rampa


zdrav.rampa

Petr Winkler Skácelova 3063/5 695 01 Hodonín tel.:603 513 362 IČ: 88842711 ČKAIT: 1005185	Odpovědný projektant:		Vypracoval:						
	Petr Winkler		Petr Winkler			datum	10/2025		
	investor:		Fakultní nemocnice Brno, Jihlavská 20, 625 00 Brno, IČO: 65269705			číslo výkresu	D.1.2.4-30		
	název stavby:		FN Brno - Rekonstrukce kliniky dětských infekčních nemocí a energeticky úsporná opatření objektu S			formát	1xA4		
	název výkresu:		Rozváděč RMS_S_3.1			počet stran	46		
						strana číslo	44		

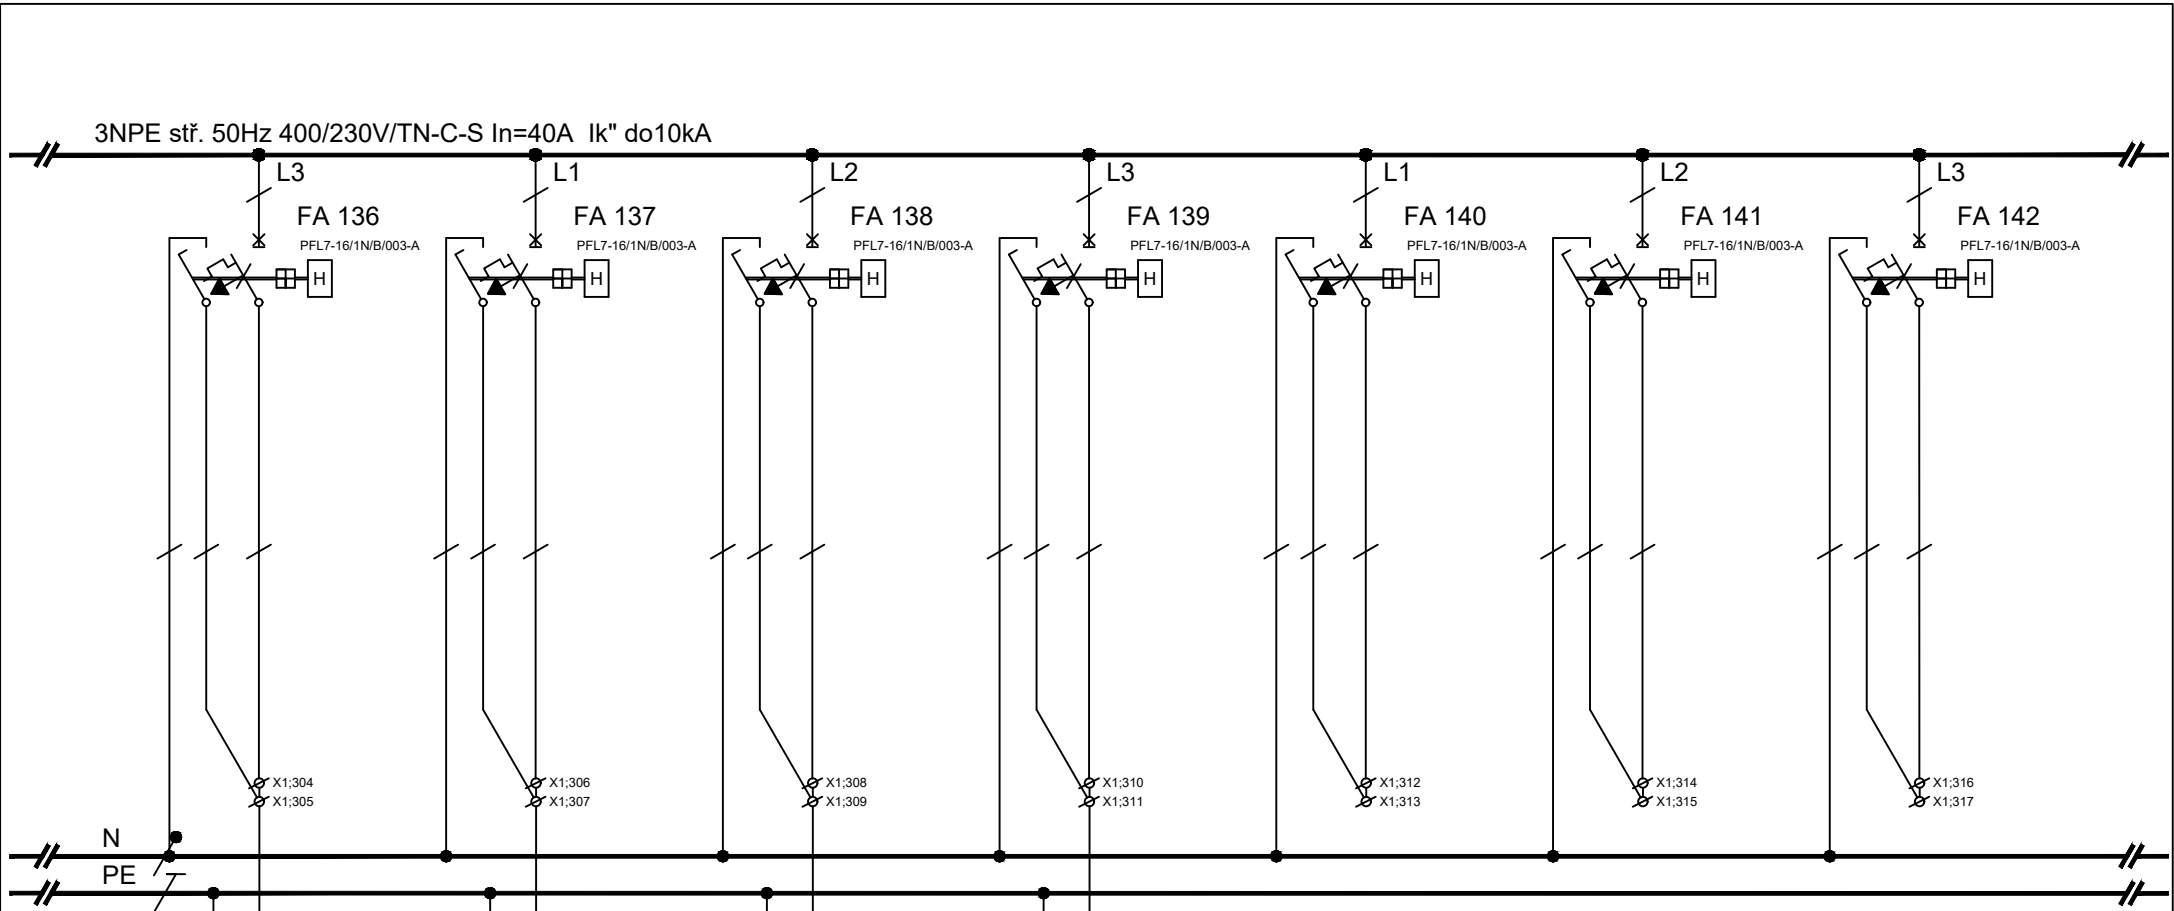

ČÍSL.OBV.	V3.32		V3.33		V3.36		V3.37						
KABEL	CXKE-R-J		CXKE-R-J		CXKE-R-J		CXKE-R-J						
PRŮŘEZ	3x2,5		3x2,5		3x2,5		3x2,5						
Č.KABELU	WLV3.32		WLV3.33		WLV3.36		WLV3.37						
Pi (kW)	0,5		0,5		0,5		0,5						
KAM	vývod 230V		vývod 230V		vývod 230V		vývod 230V		rezerva		rezerva		rezerva
	m.č.3.17		m.č.3.17		m.č.3.15		m.č.3.15						
	zdrav.rampa		zdrav.rampa		zdrav.rampa		zdrav.rampa						

Petr Winkler Skácelova 3063/5 695 01 Hodonín tel.: 603 513 362 IČ: 88842711 ČKAIT: 1005185	Odpovědný projektant:		Vypracoval:					
	Petr Winkler		Petr Winkler			datum	10/2025	
	investor:		Fakultní nemocnice Brno, Jihlavská 20, 625 00 Brno, IČO: 65269705			číslo výkresu	D.1.2.4-30	
	název stavby:		FN Brno - Rekonstrukce kliniky dětských infekčních nemocí a energeticky úsporná opatření objektu S			formát	1xA4	
	název výkresu:		Rozváděč RMS_S_3.1			počet stran	46	
						strana číslo	45	

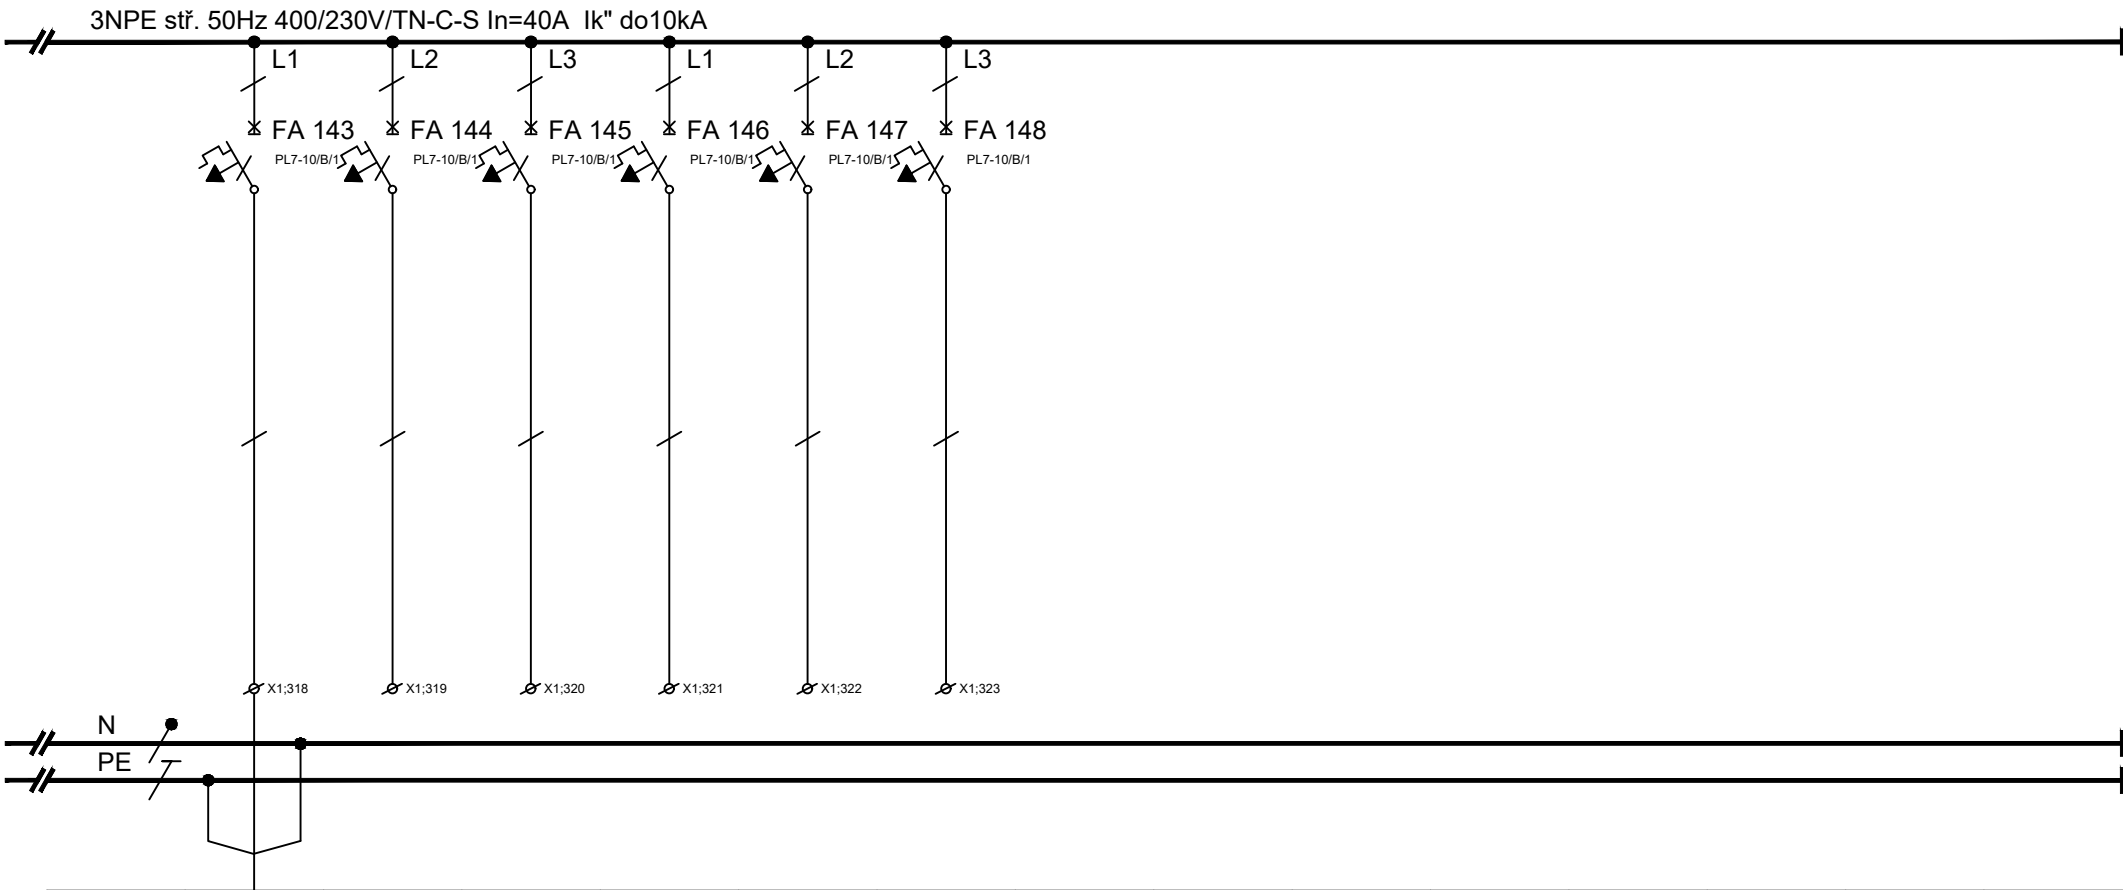

ČÍSL.OBV.	V3.39													
KABEL	CXKE-R-J													
PRŮŘEZ	3x1,5													
Č.KABELU	WLV3.39													
Pi (kW)	0,5													
KAM	vývod 230V	rezerva	rezerva	rezerva	rezerva	rezerva								
	m.č.3.01													
	el.dveře													

Petr Winkler
Skácelova 3063/5
695 01 Hodonín
tel.: 603 513 362
IČ: 88842711
ČKAIT: 1005185

Odpovědný projektant:	Vypracoval:
Petr Winkler	Petr Winkler
investor:	Fakultní nemocnice Brno, Jihlavská 20, 625 00 Brno, IČO: 65269705
název stavby:	FN Brno - Rekonstrukce kliniky dětských infekčních nemocí a energeticky úsporná opatření objektu S
název výkresu:	Rozváděč RMS_S_3.1

datum	10/2025
číslo výkresu	D.1.2.4-30
formát	1xA4
počet stran	46
strana číslo	46