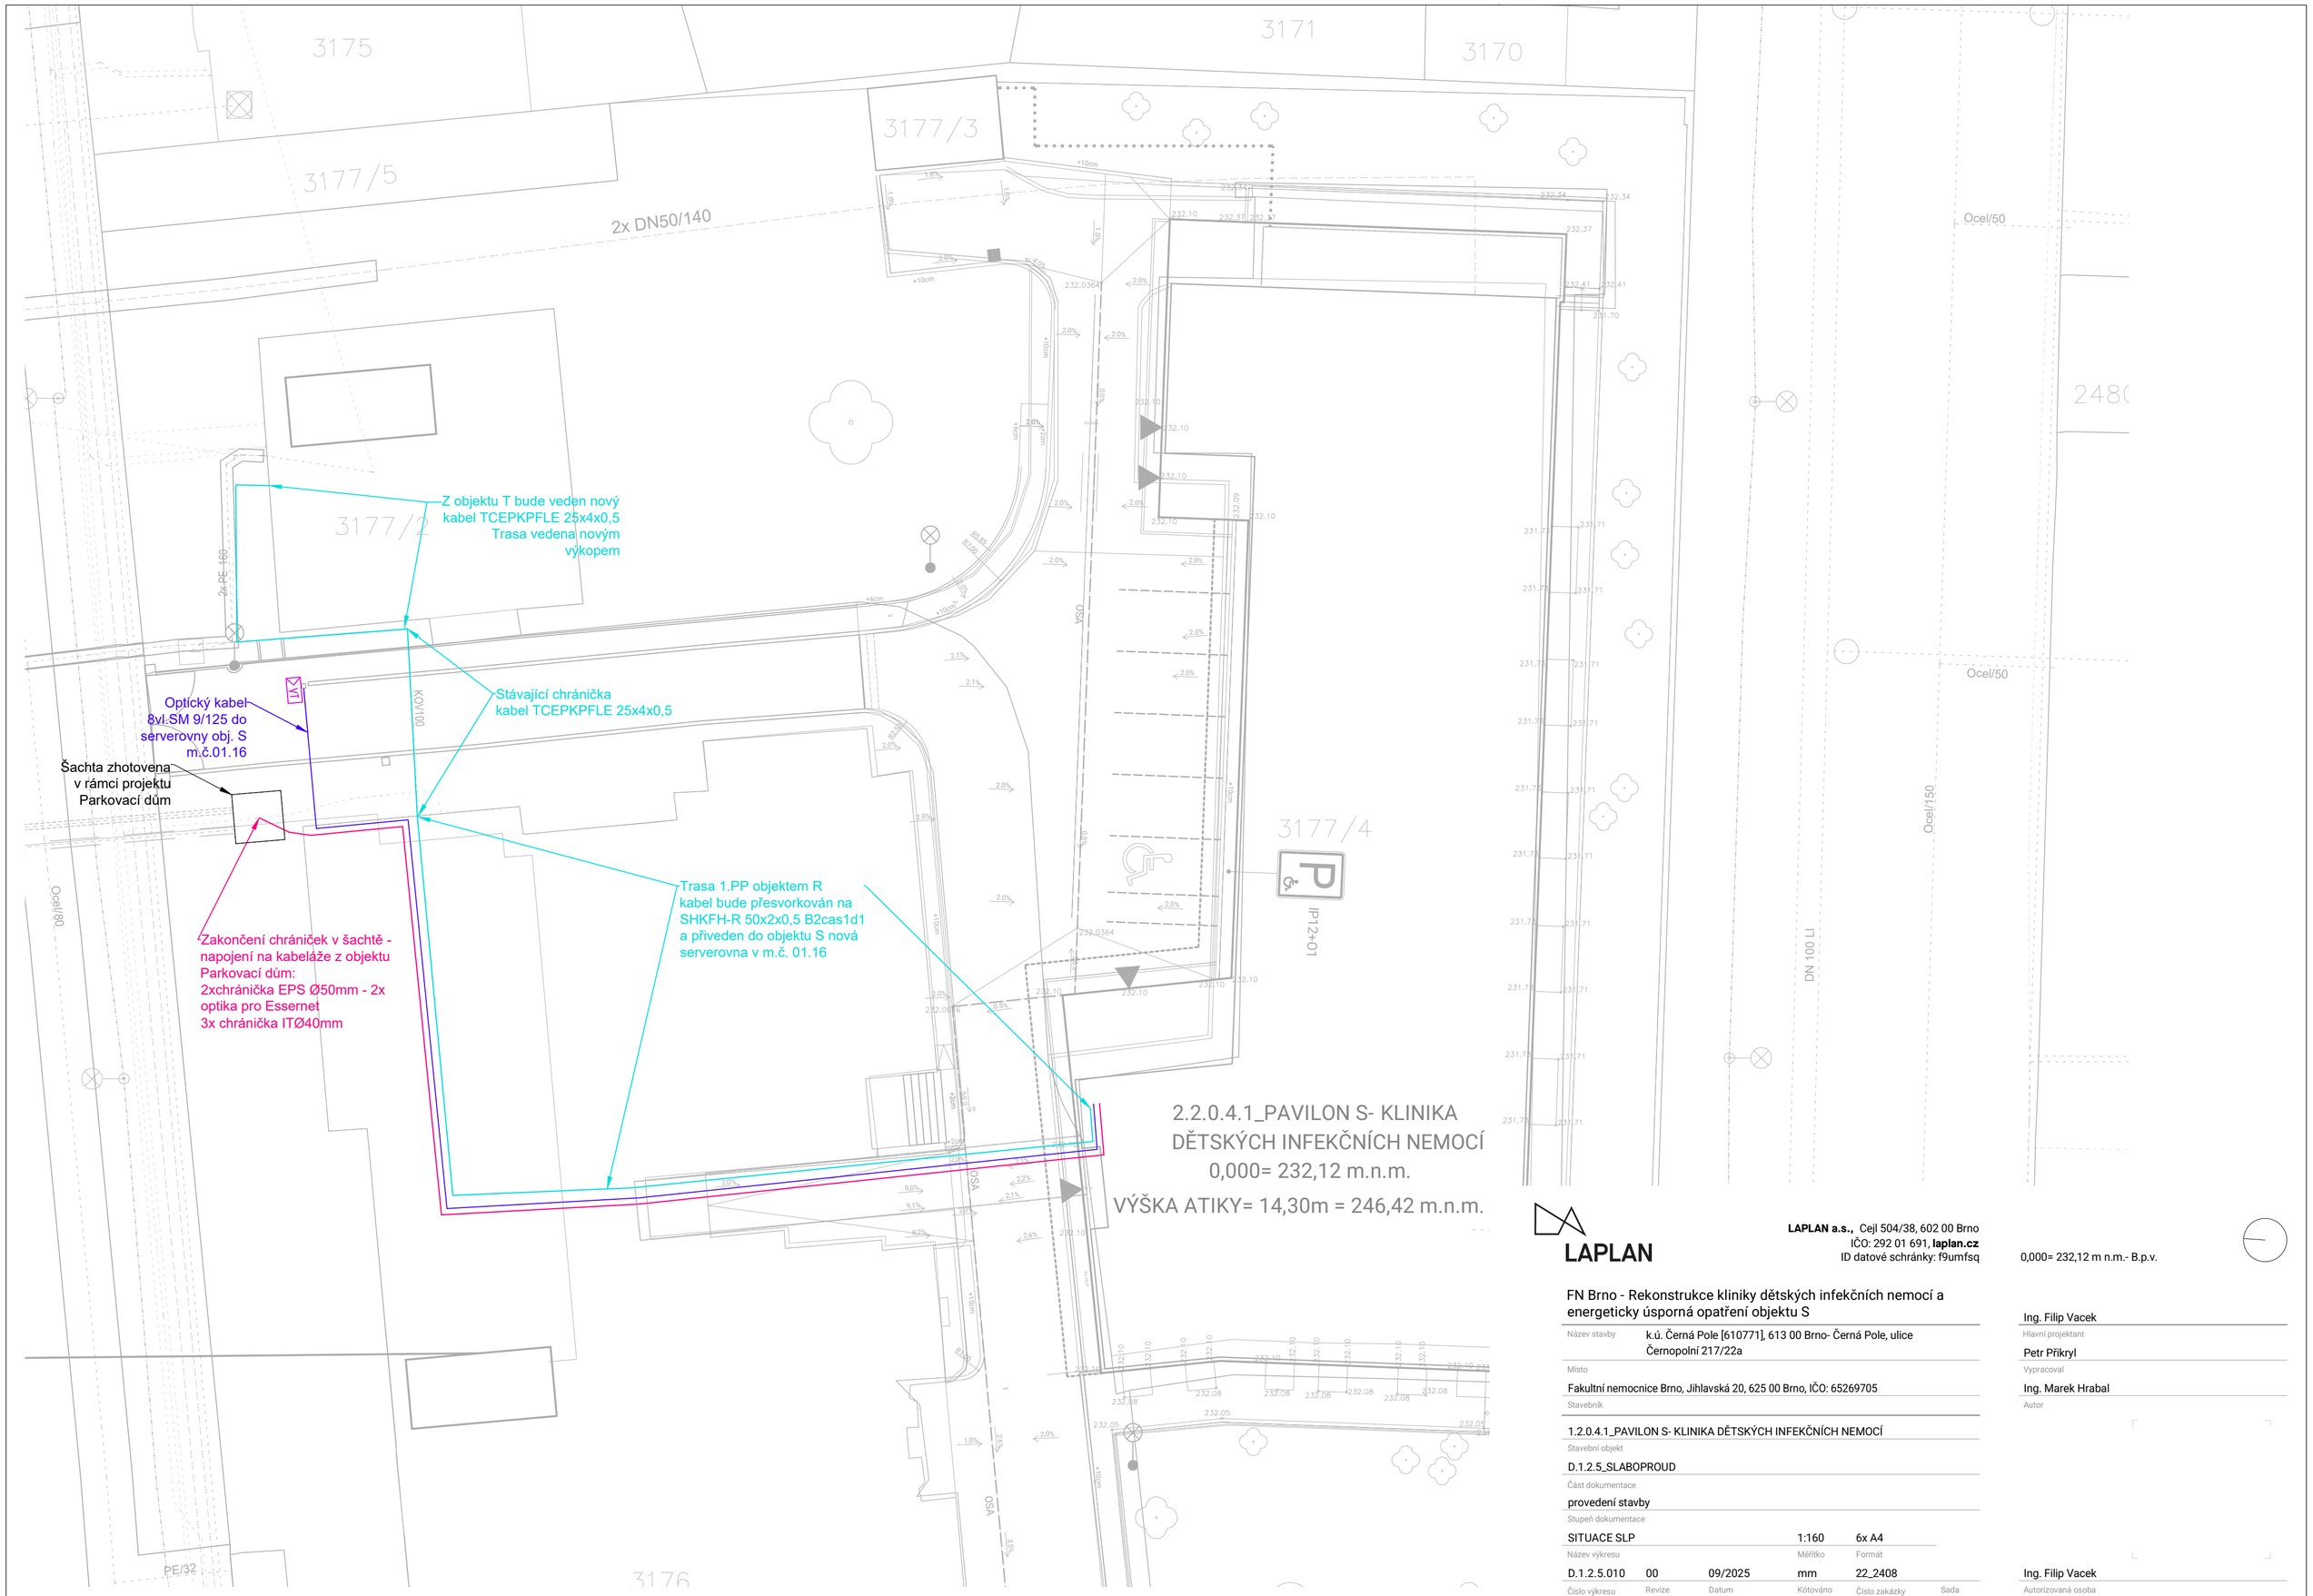

LAPLAN a.s., Cejl 504/38, 602 00 Brno
IČO: 292 01 691, **laplan.cz**
ID datové schránky: f9umfsq

0,000= 232,12 m n.m.- B.p.v.

FN Brno - Rekonstrukce kliniky dětských infekčních nemocí a energeticky úsporná opatření objektu S

Název stavby	k.ú. Černá Pole [610771], 613 00 Brno- Černá Pole, ulice Černopolní 217/22a
Místo	Fakultní nemocnice Brno, Jihlavská 20, 625 00 Brno, IČO: 65269705
Stavebník	
Stavební objekt	1.2.0.4.1_PAVILON S- KLINIKA DĚTSKÝCH INFEKČNÍCH NEMOCÍ
Část dokumentace	D.1.2.5_SLABOPROUD
Stupeň dokumentace	provedení stavby
Název výkresu	SITUACE SLP
Měřítko	1:160
Formát	6x A4

Číslo výkresu	Revize	Datum	Kótováno	Číslo zakázky	Sada
D.1.2.5.010	00	09/2025	mm	22_2408	

Hlavní projektant	Ing. Filip Vacek
Vypracoval	Petr Přikryl
Autor	Ing. Marek Hrabal
Autorizovaná osoba	Ing. Filip Vacek