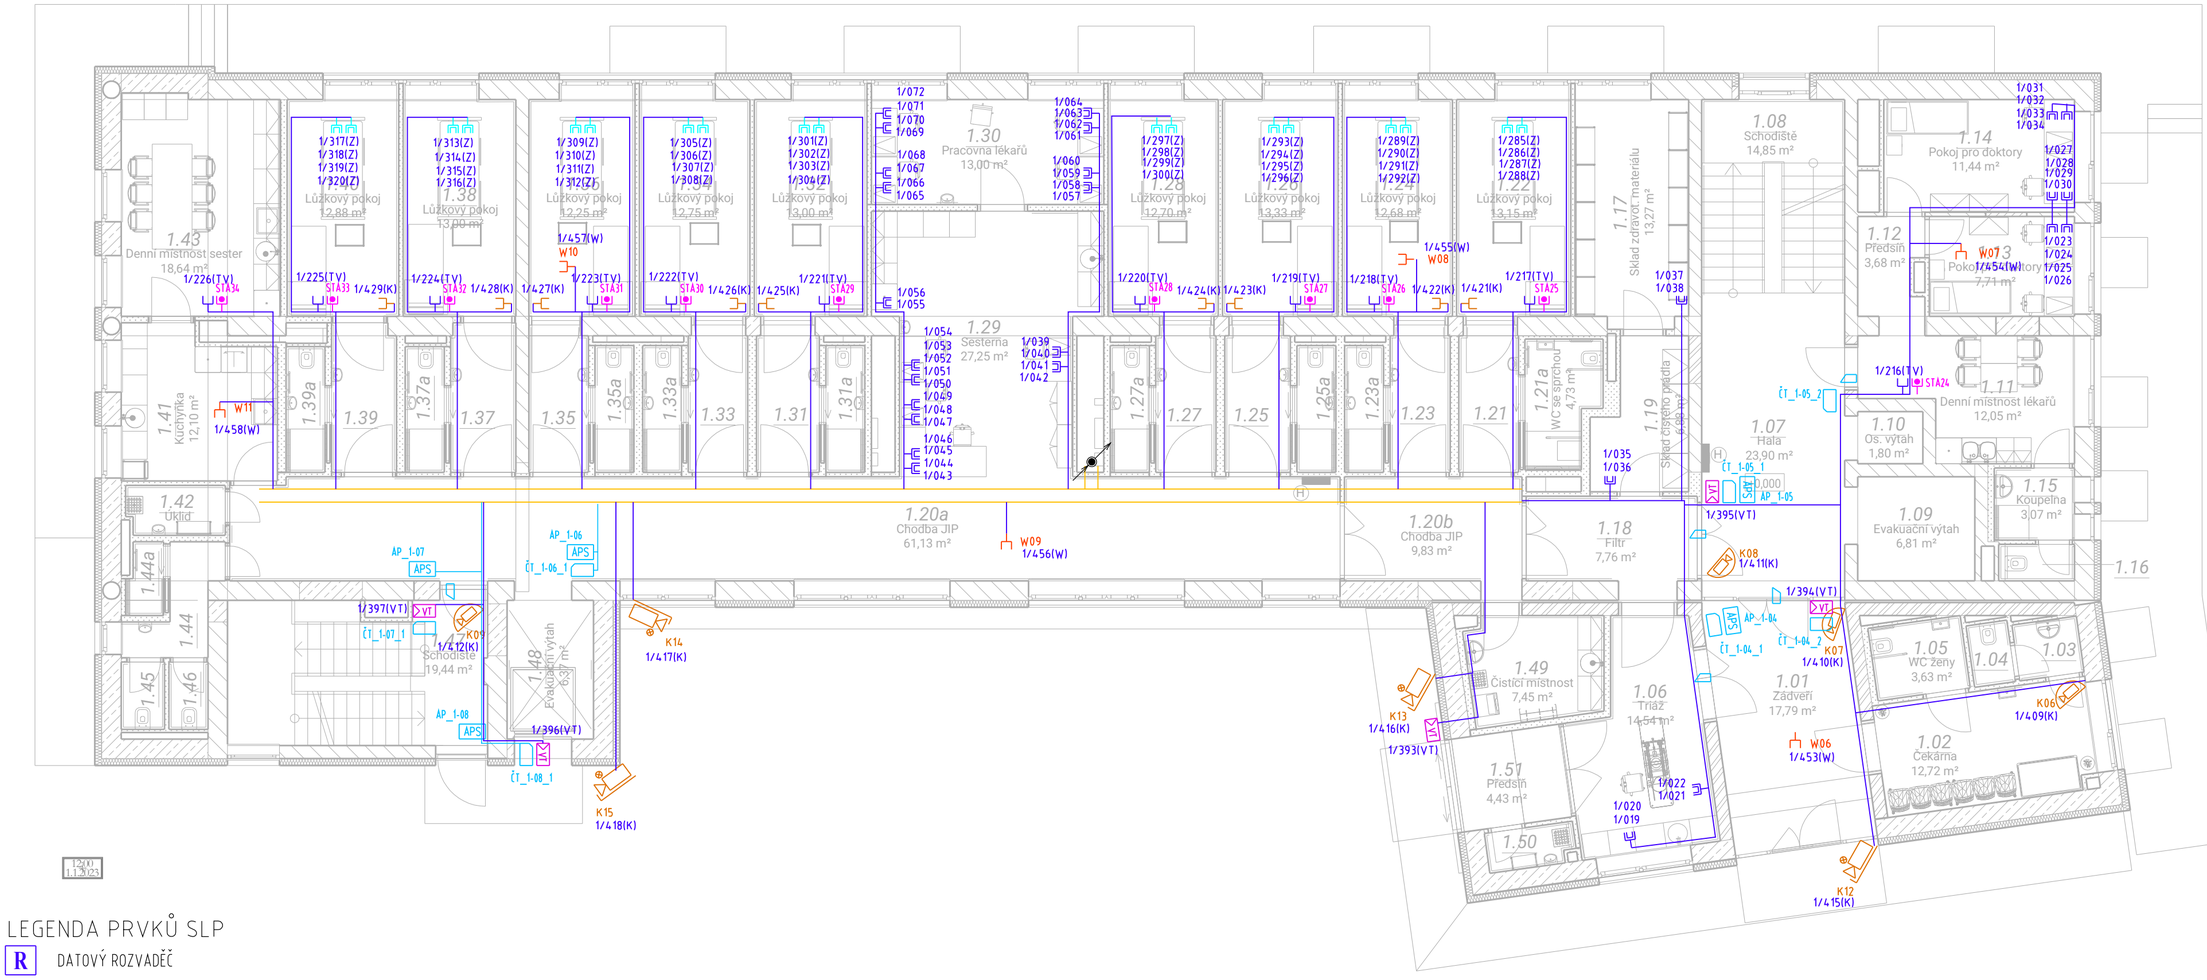

LEGENDA PRVKŮ SLP

- R — DATOVÝ ROZVADĚČ
- DATOVÁ ZÁSUVKA 2xRJ45
- DATOVÁ ZÁSUVKA 1xRJ45 PRO WIFI
- DATOVÁ ZÁSUVKA 1xRJ45
- DATOVÁ ZÁSUVKA 2xRJ45-LŮŽKOVÁ RAMPA
- ZÁSUVKA STA
- STA — STA ROZVODNICE
- KAMERA MINIDOME
- KAMERA VNĚJŠÍ V KRYTU S PŘÍSVITEM
- DATOVÁ ZÁSUVKA 1xRJ45 PRO CCTV-příprava
- VT — VIDEOTABLO
- TERMINÁL BEZKONTAKTNÍ
- OVLADAČ EZS
- MAGNETICKÝ SNÍMAČ
- PIR VĚJÍŘ
- PIN — TERMINÁL BEZKONTAKTNÍ PIN KOD
- KABELOVÝ ŽLAB 300/100
- HDMI PROPOJ KABELEM

Datové zásuvky:	1/001 - 1/215
Datové zásuvky (TV):	1/216 - 1/250
Datové zásuvky (Z) zdrav.tech - rampa:	1/285 - 1/392
Datové zásuvky (VT) videotelefon:	1/393 - 1/401
Datové zásuvky (EKV):	1/402, 1/403
Datové zásuvky (K) kamery:	1/404 - 1/447
Datové zásuvky (W) Wifi:	1/448 - 1/471

LAPLAN

LAPLAN a.s., Cejl 504/38, 602 00 Brno
IČO: 292 01 691, **laplan.cz**
ID datové schránky: f9umfsq

0,000= 232,12 m n.m.- B.p.v.

FN Brno - Rekonstrukce kliniky dětských infekčních nemocí a energeticky úsporná opatření objektu S

Název stavby	k.ú. Černá Pole [610771], 613 00 Brno- Černá Pole, ulice Černopolní 217/22a
Místo	Fakultní nemocnice Brno, Jihlavská 20, 625 00 Brno, IČO: 65269705
Stavebník	
Stavební objekt	1.2.0.4.1_PAVILON S- KLINIKA DĚTSKÝCH INFEKČNÍCH NEMOCÍ
Část dokumentace	D.1.2.5_SLABOPROUD
Stupeň dokumentace	provedení stavby
Název výkresu	PŮDORYS 1NP
Měřítko	1:100
Formát	6x A4
Číslo výkresu	D.1.2.5.102
Revize	00
Datum	09/2025
Kótováno	mm
Číslo zakázky	22_2408
Sada	

Hlavní projektant	Ing. Filip Vacek
Vypracoval	Petr Přikryl
Autor	Ing. Marek Hrabal
Autorizovaná osoba	Ing. Filip Vacek