

SCHÉMA EKV

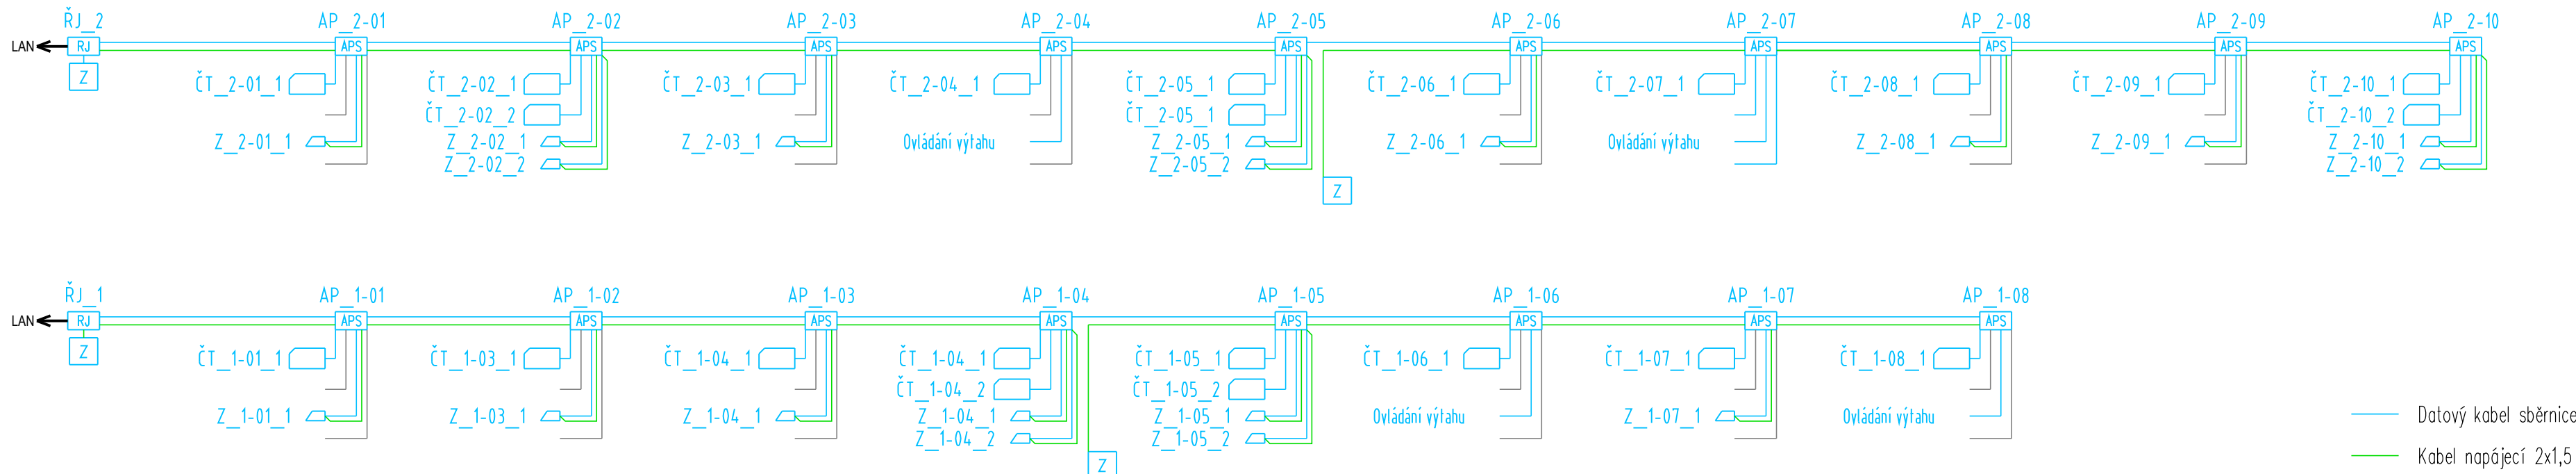


SCHÉMA STA


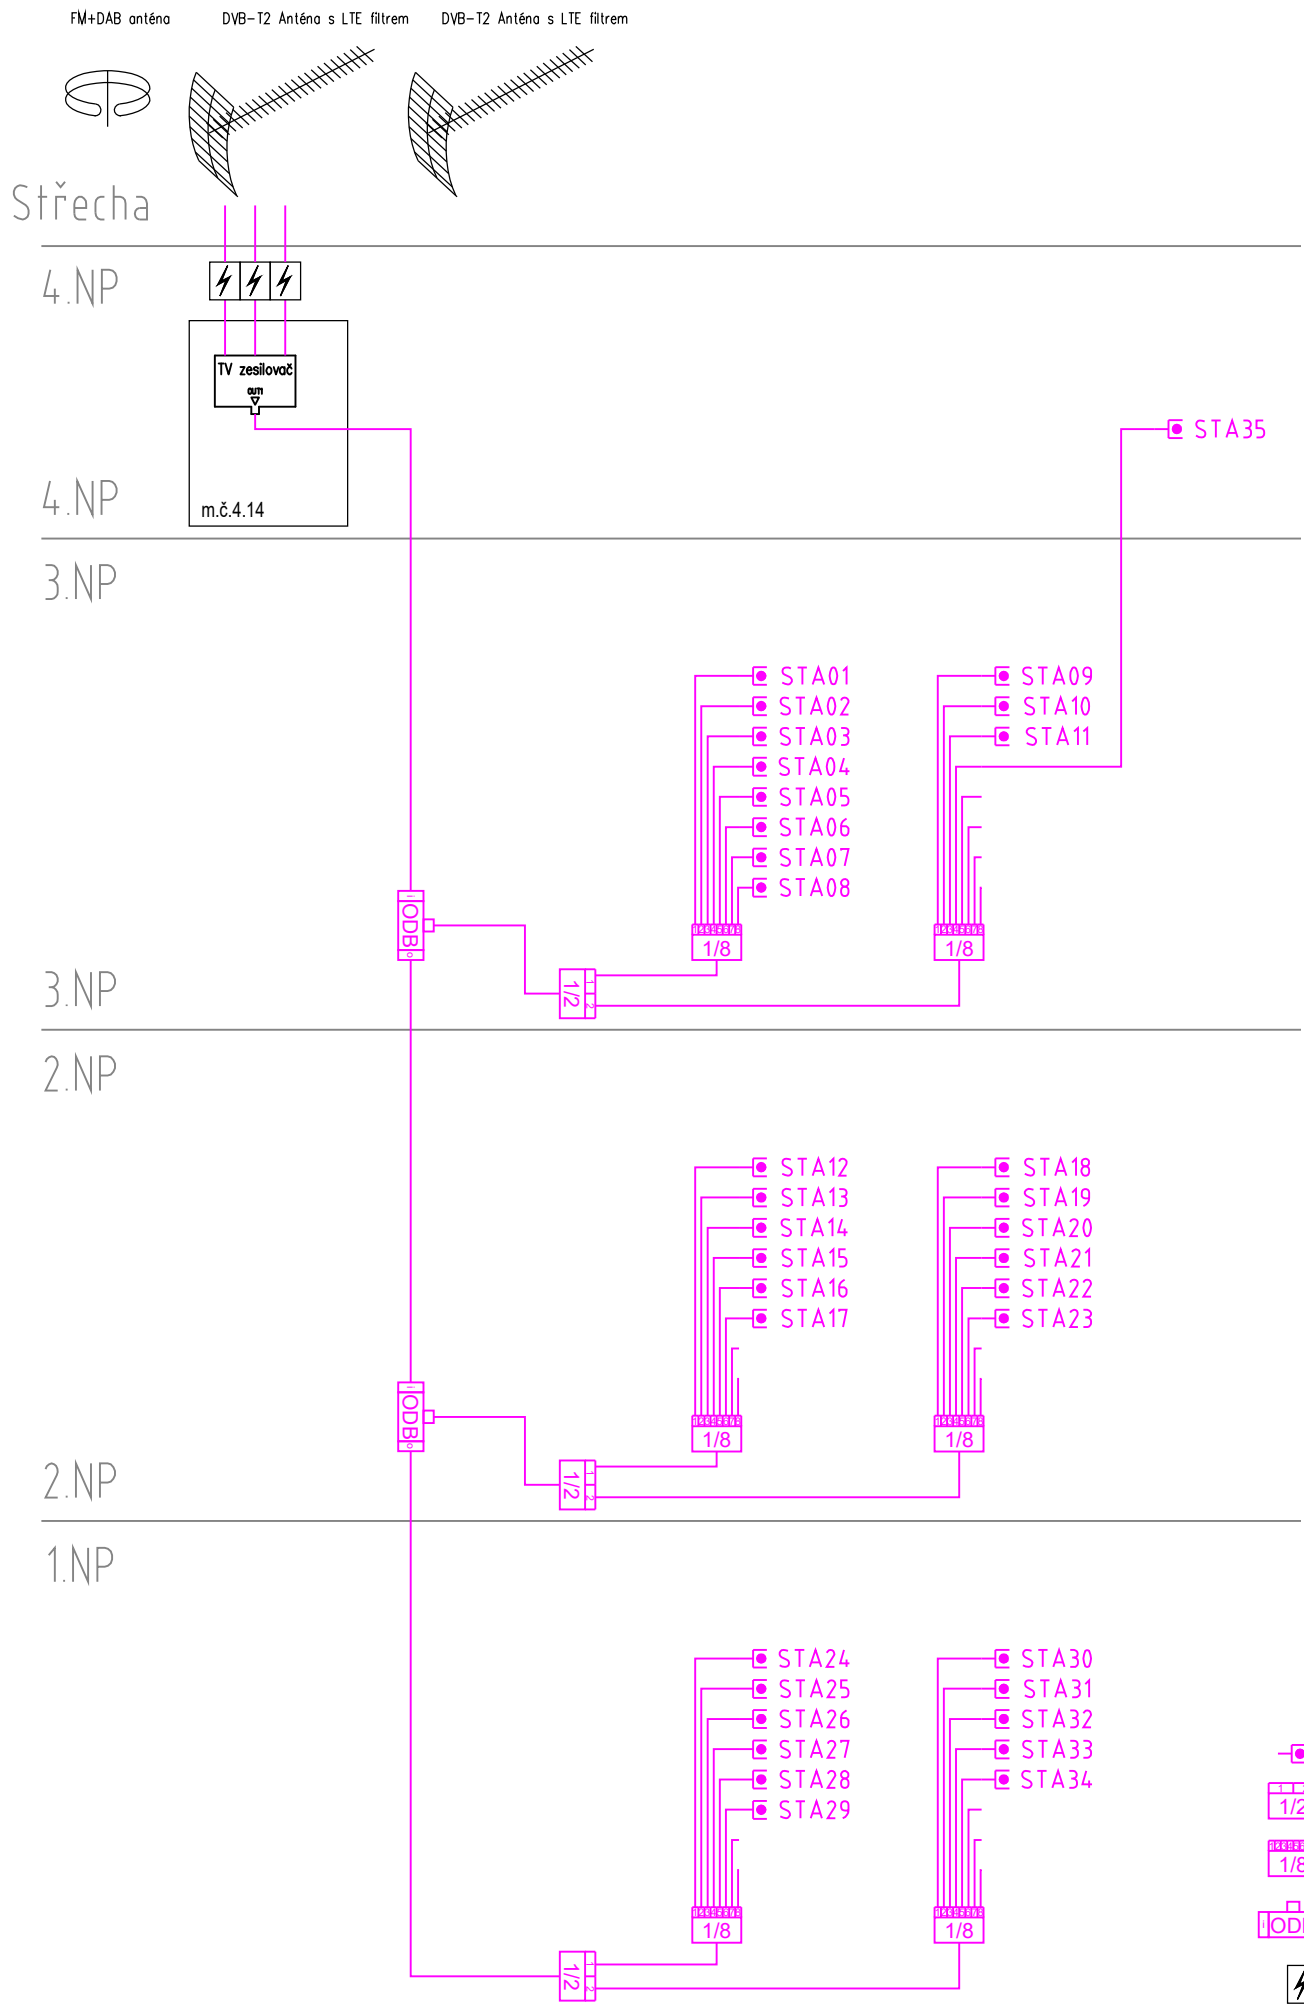


SCHÉMA PZTS



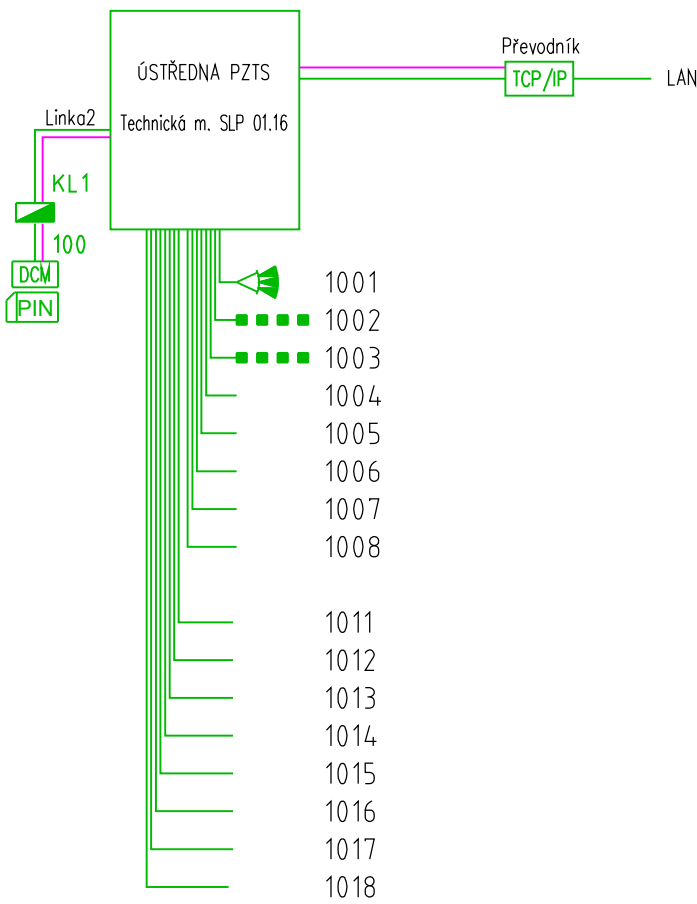

LAPLAN a.s., Cejl 504/38, 602 00 Brno
IČO: 292 01 691, **laplan.cz**
ID datové schránky: f9umfsq

0,000= 232,12 m n.m.- B.p.v.

FN Brno - Rekonstrukce kliniky dětských infekčních nemocí a energeticky úsporná opatření objektu S

Název stavby

k.ú. Černá Pole [610771], 613 00 Brno- Černá Pole, ulice Černopolní 217/22a

Místo

Fakultní nemocnice Brno, Jihlavská 20, 625 00 Brno, IČO: 65269705

Stavebník

1.2.0.4.1_PAVILON S- KLINIKA DĚTSKÝCH INFEKČNÍCH NEMOCÍ

Stavební objekt

D.1.2.5_SLABOPROUD

Část dokumentace

provedení stavby

Stupeň dokumentace

SCHÉMATA SLP

-

6x A4

Název výkresu

Měřítko

Formát

D.1.2.5.107

00

09/2025

mm

22_2408

Číslo výkresu

Revize

Datum

Kótováno

Číslo zakázky

Sada

Ing. Filip Vacek

Hlavní projektant

Petr Příkryl

Vypracoval

Ing. Marek Hrabal

Autor

Ing. Filip Vacek

Autorizovaná osoba