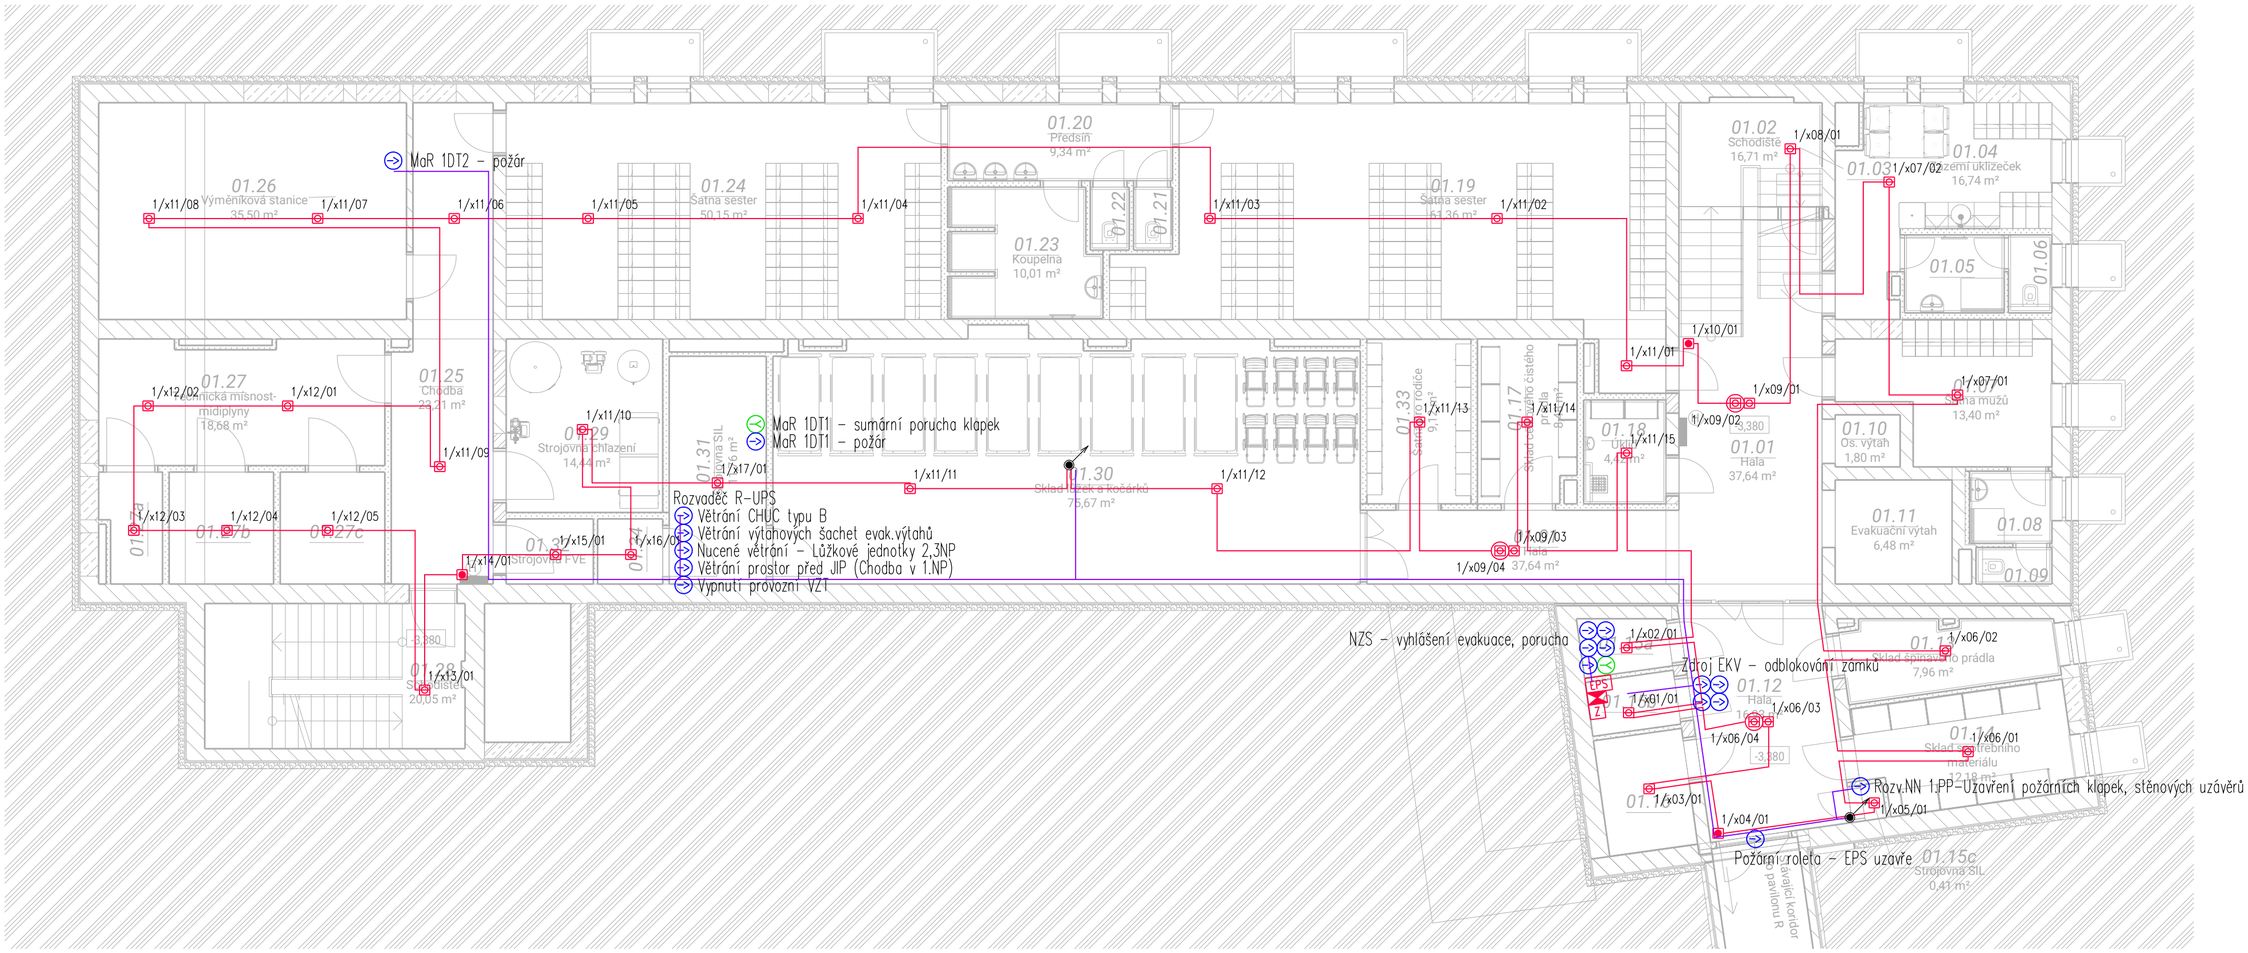

LEGENDA PRVKŮ EPS

- EPS ÚSTŘEDNA EPS
- T TEPELNÝ HLÁSIČ
- OPTICKÝ HLÁSIČ KOUŘE
- HLÁSIČ KOUŘE OPTICKÝ NAD PODHLEDEM
- TLAČÍTKO POŽÁRNÍ
- Kontakt EPS – IN / OUT
- VSTUPNĚ/VÝSTUPNÍ PRVEK
- Z POMOCNÝ ZDROJ
- MAJÁK
- KLÍČOVÝ TREZOR POŽÁRNÍ OCHRANY (KTPO)
- ZDP ZAŘÍZENÍ DÁLKOVÉHO PŘENOSU
- SIGNALIZAČNÍ PANEL
- PANEL OPPO

LAPLAN

LAPLAN a.s., Cejl 504/38, 602 00 Brno
IČO: 292 01 691, **laplan.cz**
ID datové schránky: f9umfsq

0,000= 232,12 m n.m.- B.p.v.

FN Brno - Rekonstrukce kliniky dětských infekčních nemocí a energeticky úsporná opatření objektu S

Název stavby	k.ú. Černá Pole [610771], 613 00 Brno- Černá Pole, ulice Černopolní 217/22a
Místo	Fakultní nemocnice Brno, Jihlavská 20, 625 00 Brno, IČO: 65269705
Stavebník	
	1.2.0.4.1_PAVILON S- KLINIKA DĚTSKÝCH INFEKČNÍCH NEMOCÍ
Stavební objekt	D.1.2.6_EPS, NZS
Část dokumentace	provedení stavby
Stupeň dokumentace	PŮDORYS 1PP EPS
Měřítko	1:100
Formát	6x A4
Název výkresu	D.1.2.6.101
Číslo výkresu	00
Revize	09/2025
Datum	mm
Kótováno	22_2408
Číslo zakázky	
Sada	

Hlavní projektant	Ing. Filip Vacek
Vypracoval	Petr Přikryl
Autor	Ing. Marek Hrabal
Autorizovaná osoba	Milan Topor