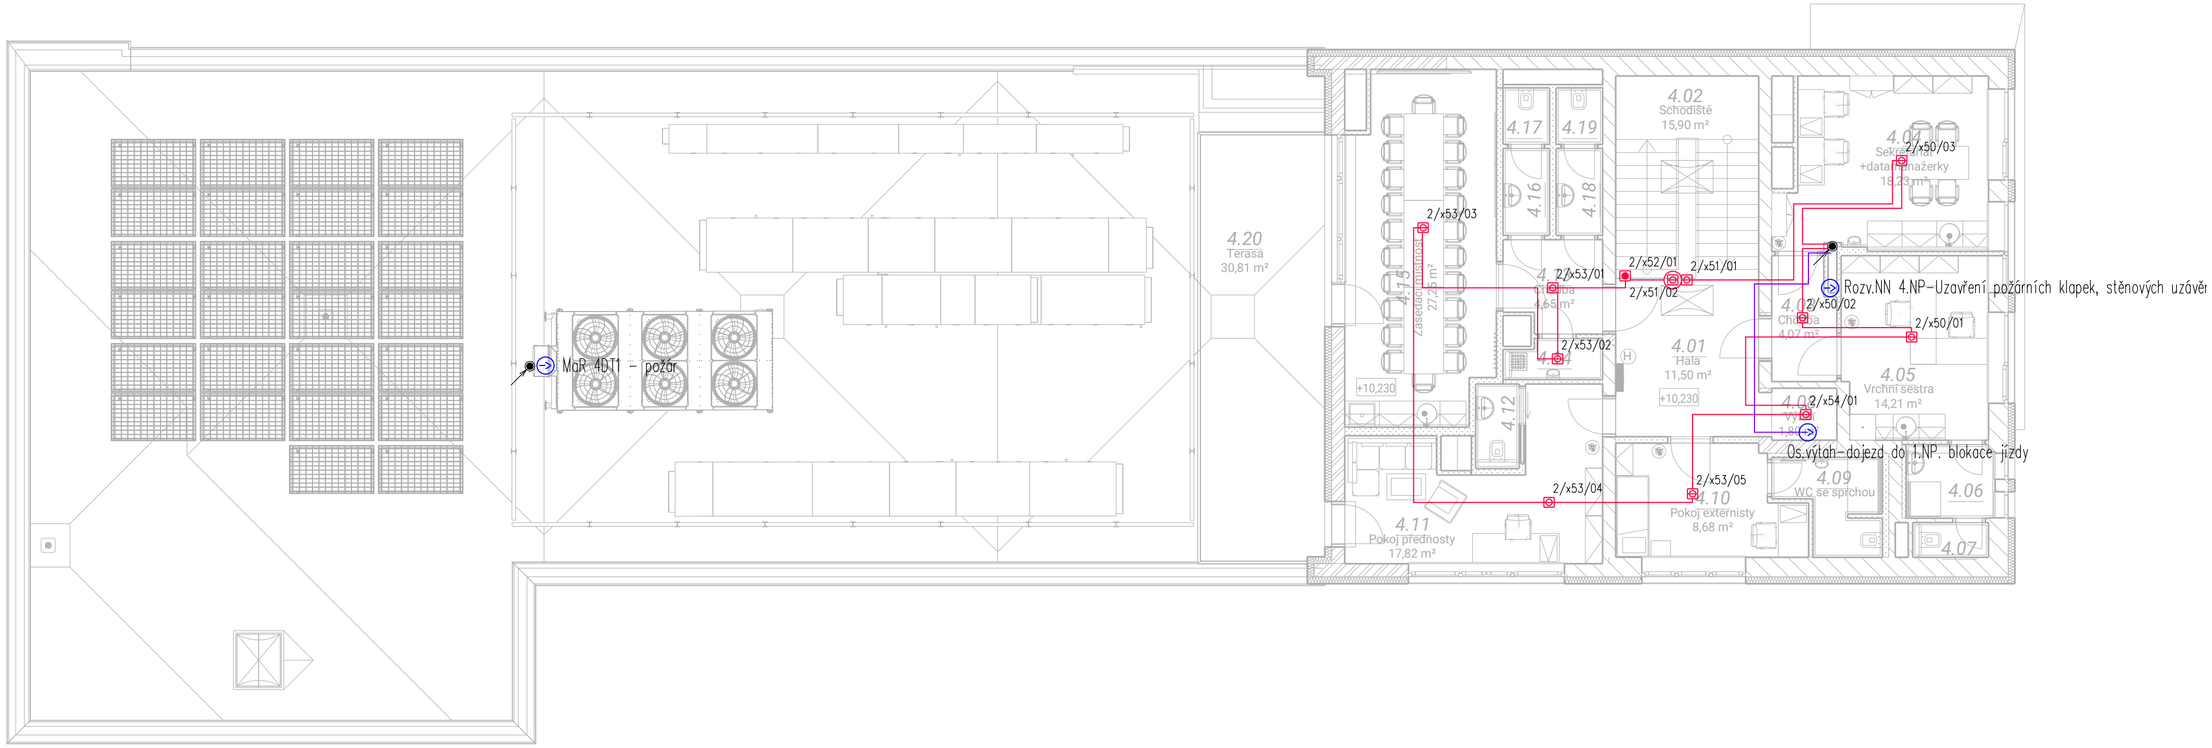

LEGENDA PRVKŮ EPS

- EPS ÚSTŘEDNA EPS
- T TEPELNÝ HLÁSIČ
- OPTICKÝ HLÁSIČ KOUŘE
- HLÁSIČ KOUŘE OPTICKÝ NAD PODHLEDEM
- TLAČÍTKO POŽÁRNÍ
- Kontakt EPS – IN / OUT
- VSTUPNĚ/VÝSTUPNÍ PRVEK
- Z POMOCNÝ ZDROJ
- MAJÁK
- KLÍČOVÝ TREZOR POŽÁRNÍ OCHRANY (KTPO)
- ZDP ZAŘÍZENÍ DÁLKOVÉHO PŘENOSU
- SIGNALIZAČNÍ PANEL
- PANEL OPPO

LAPLAN

LAPLAN a.s., Cejl 504/38, 602 00 Brno
IČO: 292 01 691, **laplan.cz**
ID datové schránky: f9umfsq

0,000= 232,12 m n.m.- B.p.v.

FN Brno - Rekonstrukce kliniky dětských infekčních nemocí a energeticky úsporná opatření objektu S

Název stavby	k.ú. Černá Pole [610771], 613 00 Brno- Černá Pole, ulice Černopolní 217/22a
Místo	Fakultní nemocnice Brno, Jihlavská 20, 625 00 Brno, IČO: 65269705
Stavebník	
	1.2.0.4.1_PAVILON S- KLINIKA DĚTSKÝCH INFEKČNÍCH NEMOCÍ
Stavební objekt	D.1.2.6_EPS, NZS
Část dokumentace	provedení stavby
Stupeň dokumentace	PŮDORYS 4NP EPS
Název výkresu	1:100 (Měřítko) 6x A4 (Formát)

Číslo výkresu	Revize	Datum	Kótováno	Číslo zakázky	Sada
D.1.2.6.105	00	09/2025	mm	22_2408	

Ing. Filip Vacek	Hlavní projektant
Petr Přikryl	Vypracoval
Ing. Marek Hrabal	Autor
Milan Topor	Autorizovaná osoba