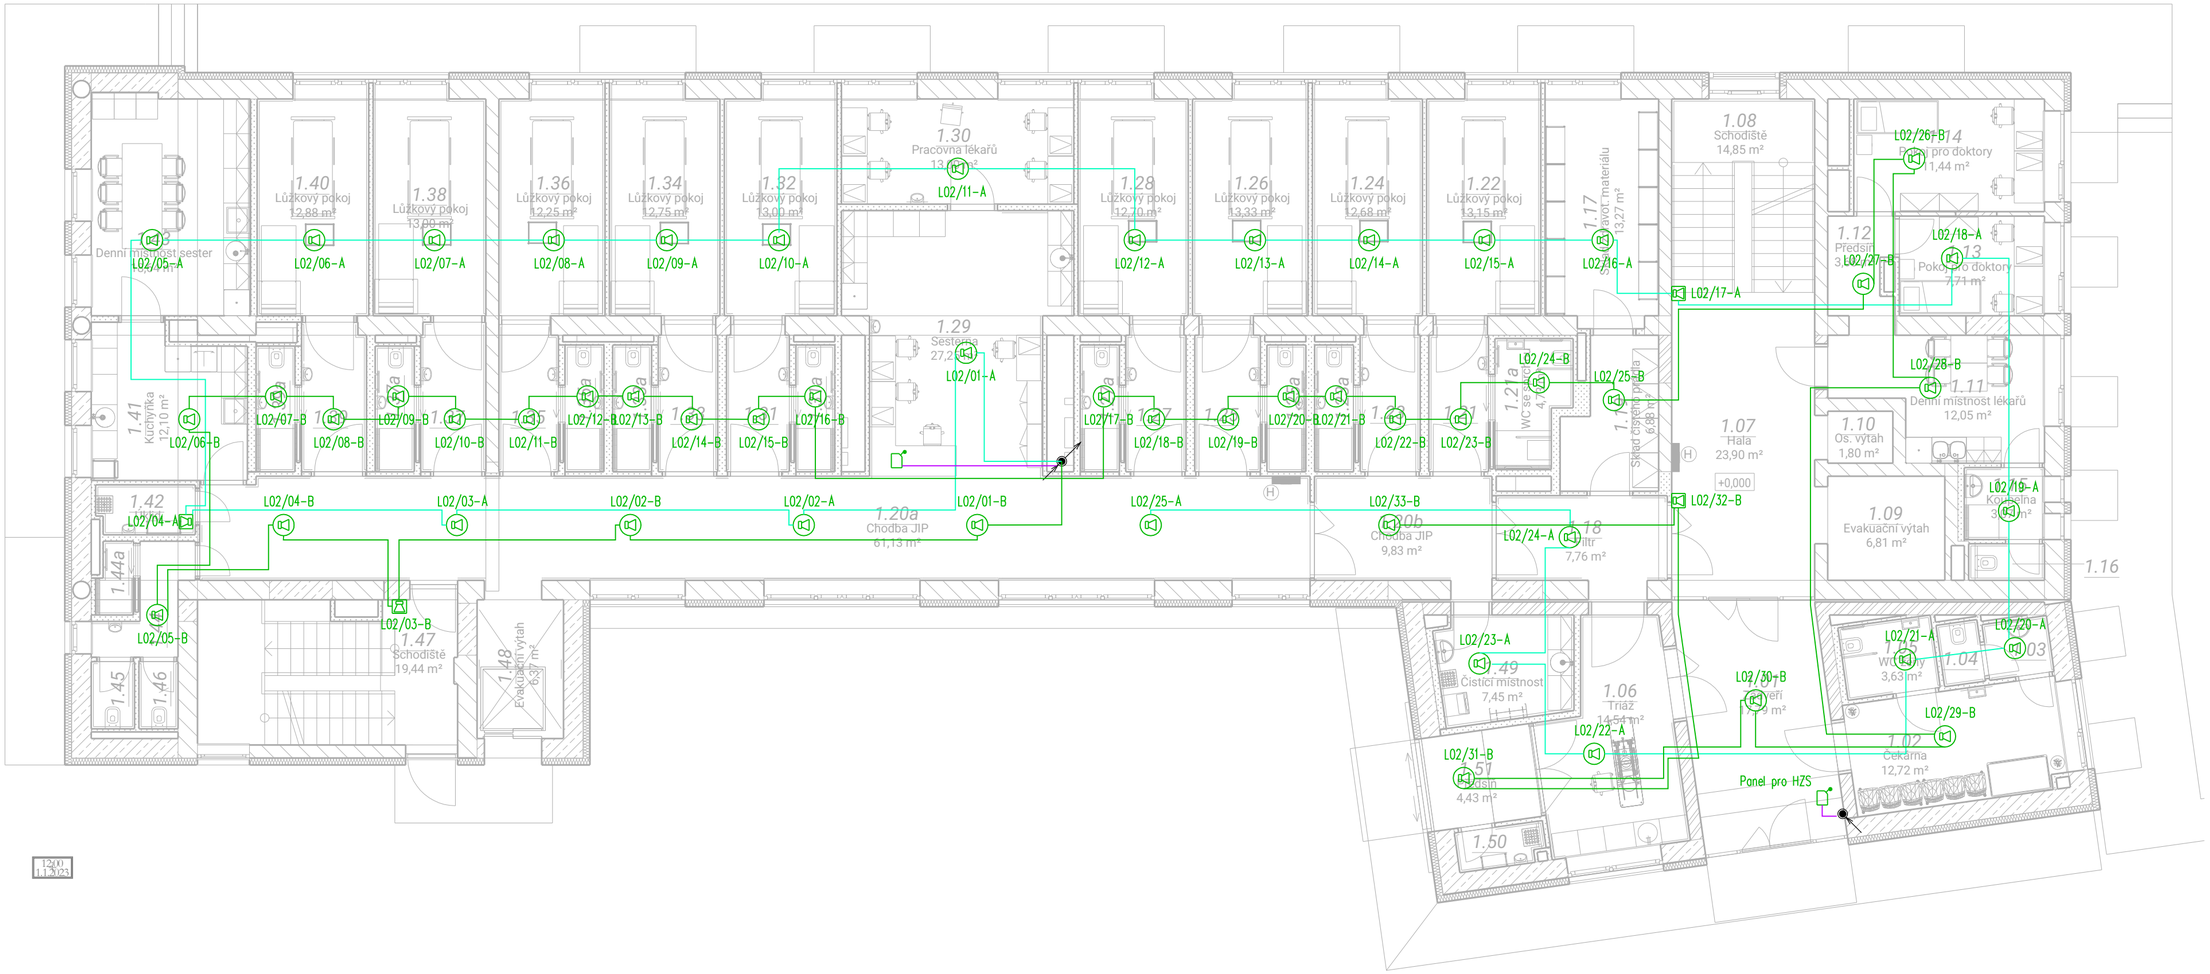

LEGENDA PRVKŮ NZS

- RÚ — ROZHLASOVÁ ÚSTŘEDNA
- REPRODUKTOR STROPNÍ
- REPRODUKTOR SKŘIŇKA
- MIKROFONÍ STANICE
- KABEL 3x2,5 P30-R – LINKA A
- KABEL 3x2,5 P30-R – LINKA B
- MIKROFONNÍ KABEL 4x2x0,8 P30-R

LAPLAN

LAPLAN a.s., Cejl 504/38, 602 00 Brno
IČO: 292 01 691, **laplan.cz**
ID datové schránky: f9umfsq

0,000= 232,12 m n.m.- B.p.v.

FN Brno - Rekonstrukce kliniky dětských infekčních nemocí a energeticky úsporná opatření objektu S

Název stavby	k.ú. Černá Pole [610771], 613 00 Brno- Černá Pole, ulice Černopolní 217/22a
Místo	Fakultní nemocnice Brno, Jihlavská 20, 625 00 Brno, IČO: 65269705
Stavebník	
Stavební objekt	1.2.0.4.1_PAVILON S- KLINIKA DĚTSKÝCH INFEKČNÍCH NEMOCÍ
Část dokumentace	D.1.2.6_EPS, NZS
Stupeň dokumentace	provedení stavby
Název výkresu	PŮDORYS 1NP NZS
Měřítko	1:100
Formát	6x A4
Číslo výkresu	D.1.2.6.202
Revize	00
Datum	09/2025
Kótováno	mm
Číslo zakázky	22_2408
Sada	

Hlavní projektant	Ing. Filip Vacek
Vypracoval	Petr Přikryl
Autor	Ing. Marek Hrabal
Autorizovaná osoba	Milan Topor