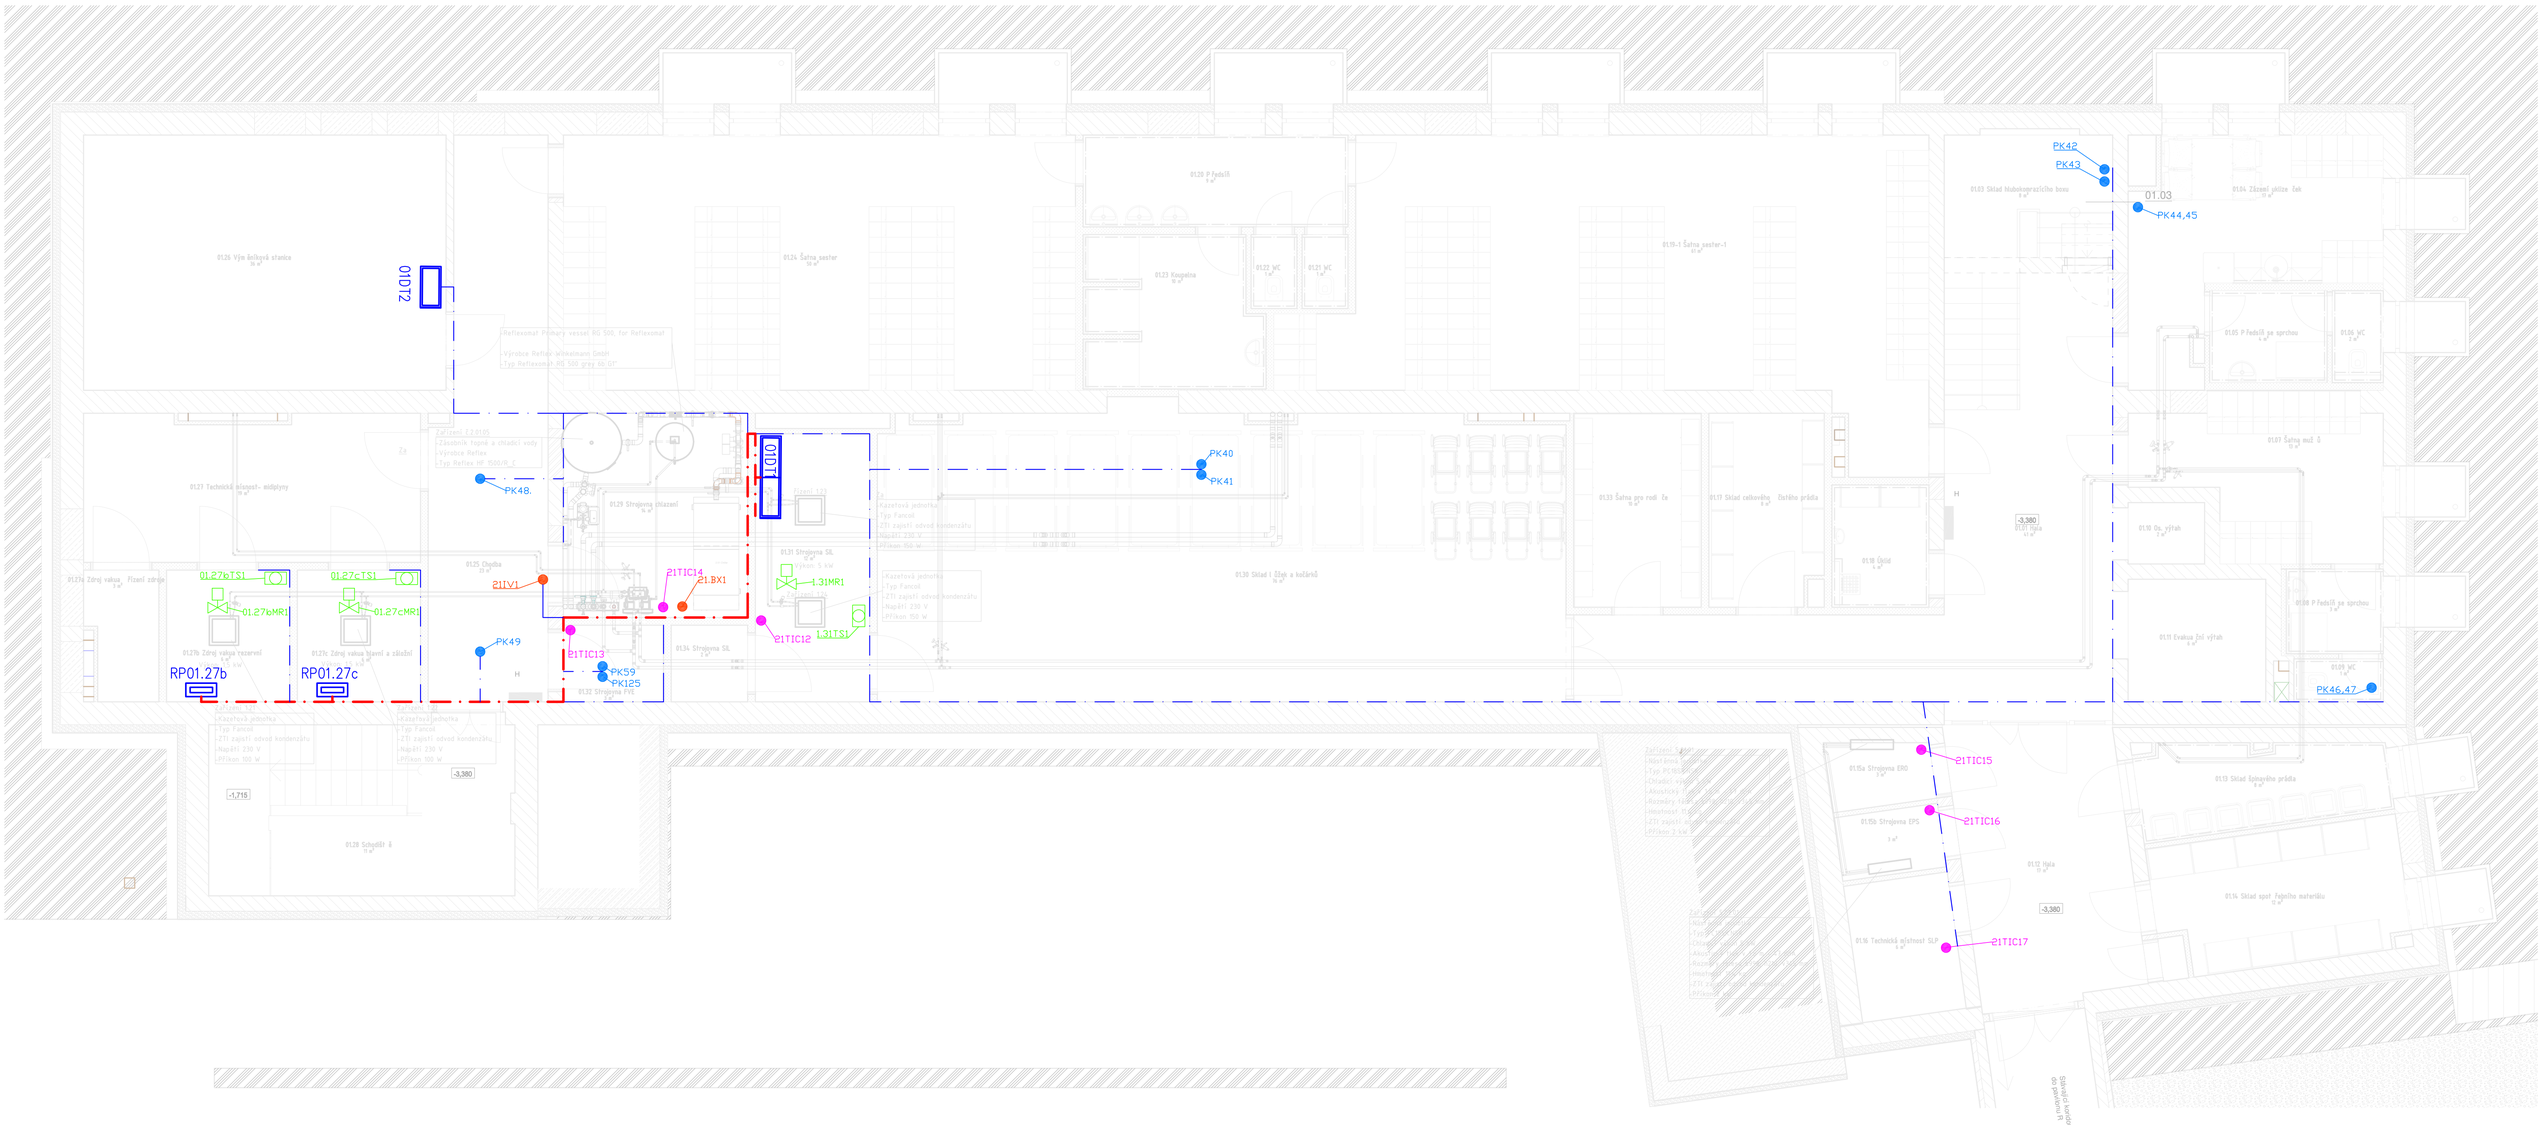

LEGENDA PRVKŮ MaR :

MaR:

- DT1 — ROZVADĚČ MaR
- ROZVODNICE PODRUŽNÁ MaR
- FCU - OVLADAČ S MĚŘENÍM TEPLOTY A CO2
- FCU - MAGNETICKÝ KONTAKT OKENNÍ / DVEŘNÍ
- FCU - EL. POHON VENTILU CHLADU / TOPENÍ
- ZAŘÍZENÍ - VZDUCHOTECHNIKA
- ZAŘÍZENÍ - VYTÁPĚNÍ
- ZAŘÍZENÍ - CHLAZENÍ
- ZAŘÍZENÍ - INDIVIDUÁLNÍ OVLÁDÁNÍ OSVĚTLENÍ MÍSTNOSTI
- ZAŘÍZENÍ - ČIDLA DETEKCE
- ZAŘÍZENÍ - PROSTOROVÉ ČIDLA TEPLOTY
- ZAŘÍZENÍ - ŽALUZIE

TRASY:

- HLAVNÍ KABELOVÁ TRASA (ŽLAB / KANÁL)
- VEDLEJŠÍ KABELOVÁ TRASA (kabelový žlab/trubka

LAPLAN

LAPLAN a.s., Cejl 504/38, 602 00 Brno
IČO: 292 01 691, laplan.cz
ID datové schránky: f9umfsq

FN Brno – Rekonstrukce kliniky dětských infekčních nemocí a energeticky úsporná opatření objektu S

Název stavby: k.ú. Černá Pole [610771], 613 00 Brno– Černá Pole, ulice Černopolní 217/22a

Místo: Fakultní nemocnice Brno, Jihlavská 20, 625 00 Brno, IČO: 65269705

Stavebník

1.2.0.4.1_PAVILON S– KLINIKA DĚTSKÝCH INFEKČNÍCH NEMOCÍ

Stavební objekt

D.1.2.7_MĚŘENÍ A REGULACE

Část dokumentace: Dokumentace pro provedení stavby

Stupeň dokumentace: PŮDORYS MaR 1.PP

Číslo výkresu	Revize	Datum	Měřítko	Kótováno	Formát	Číslo zakázky	Sada
D.1.2.7.103	##	10/2025	1:60	mm	841.00 x 594.00mm	25004009	

Název výkresu

0,000= 232,12 m n.m.– B.p.v.

Hlavní projektant: Ing. Filip Vacek

Vypracoval: Miroslav Kmeťo

Autor: Ing. Marek Hrabal

Autorizovaná osoba: XXX