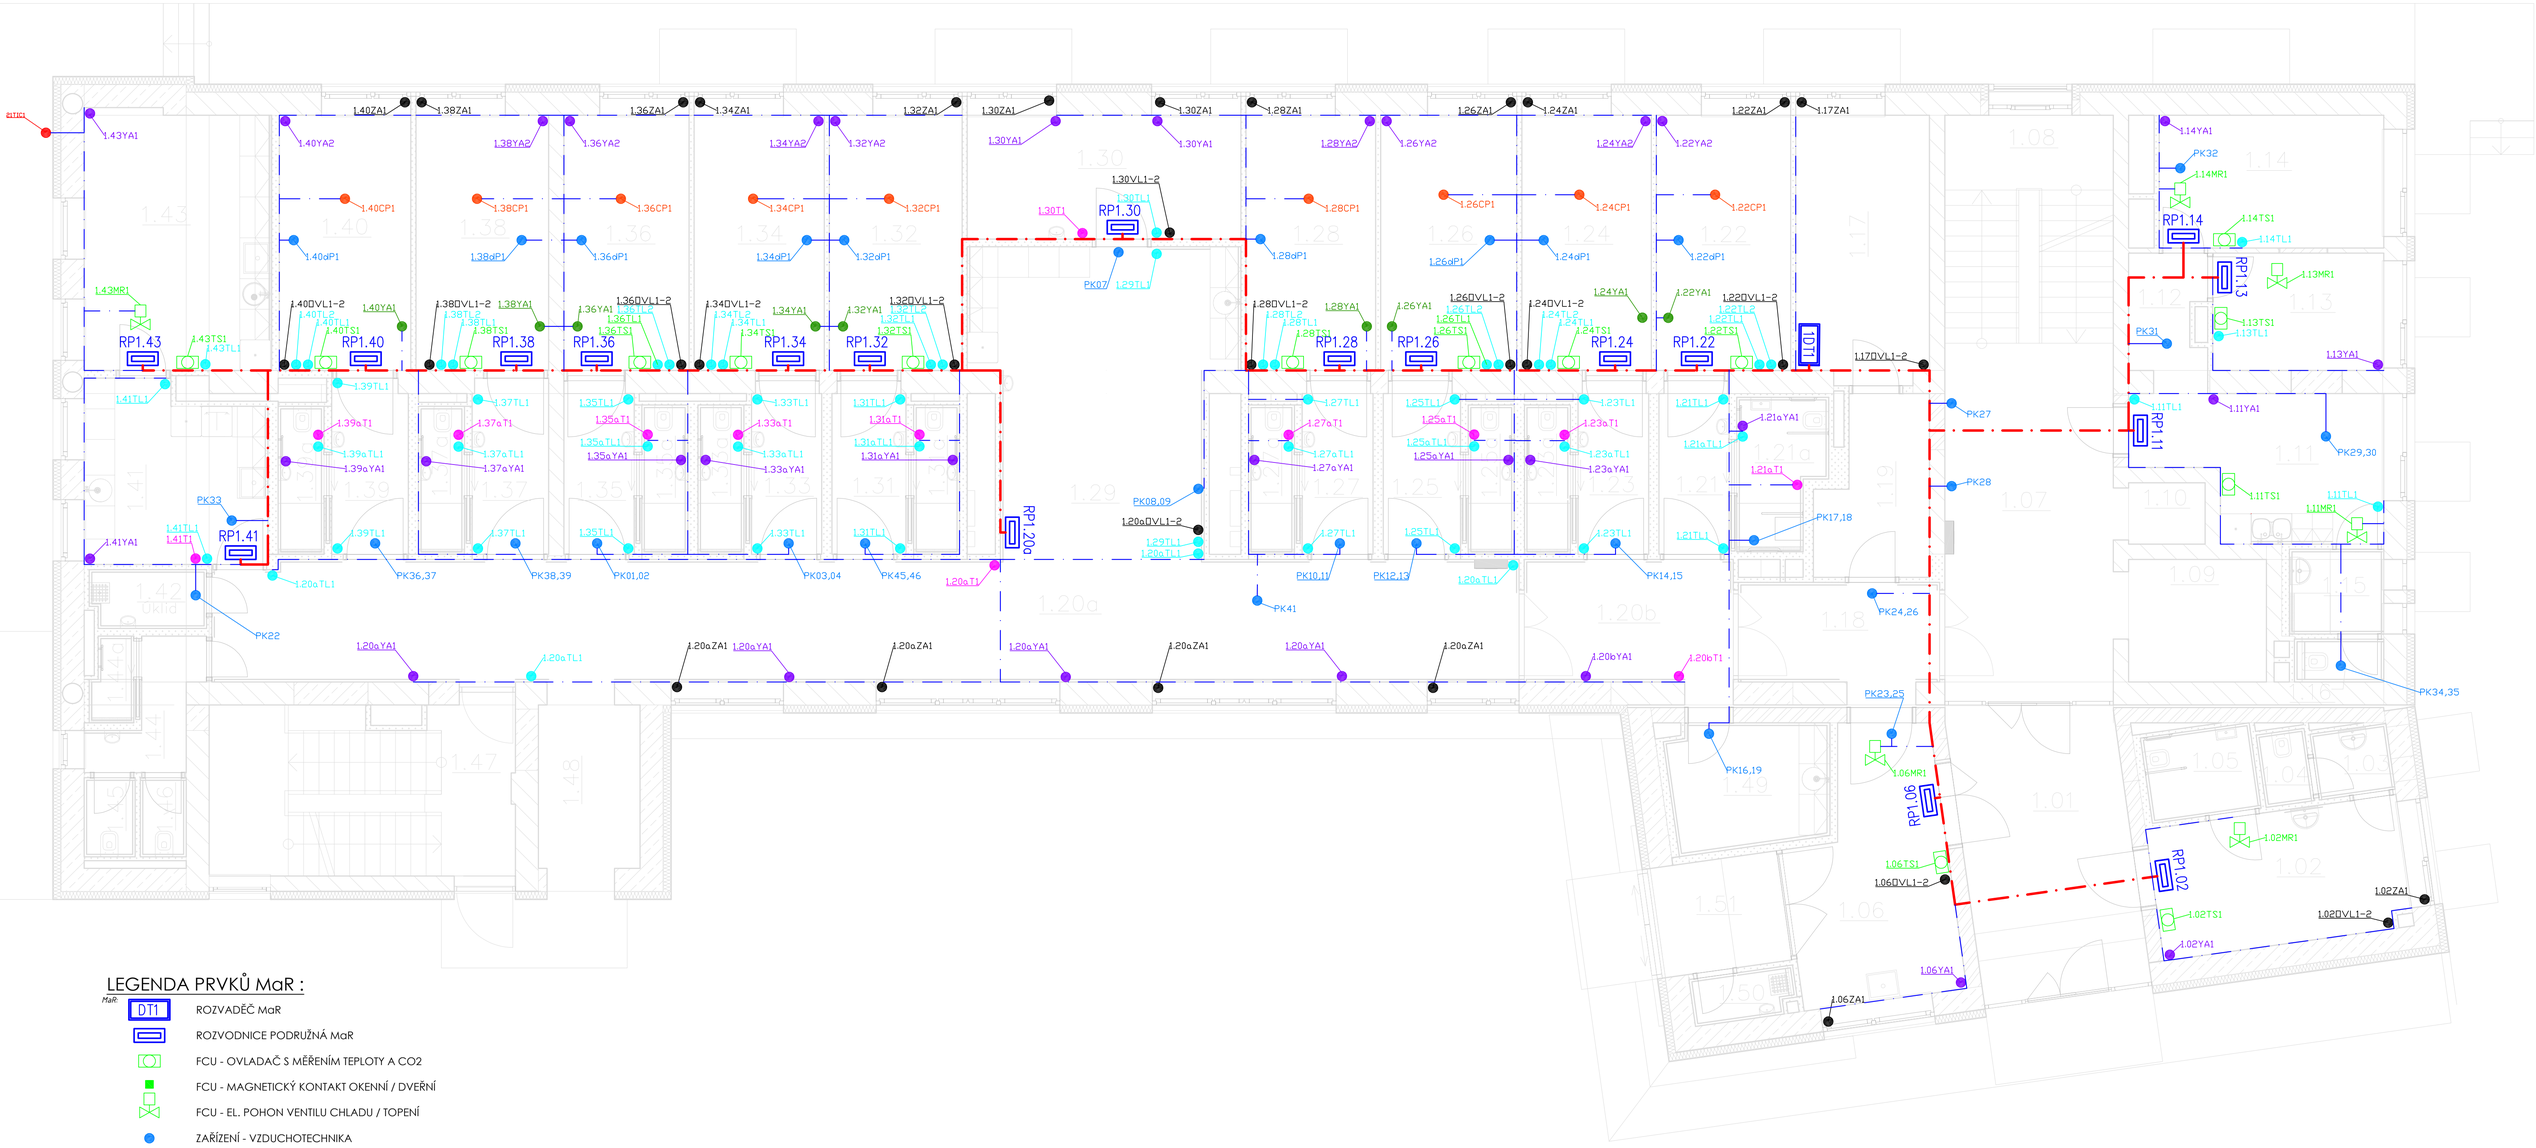

LEGENDA PRVKŮ MaR :

MaR

- DT1 — ROZVADĚČ MaR
- ROZVODNICE PODRUŽNÁ MaR
- FCU - OVLADAČ S MĚŘENÍM TEPLOTY A CO2
- FCU - MAGNETICKÝ KONTAKT OKENNÍ / DVEŘNÍ
- FCU - EL. POHON VENTILU CHLADU / TOPENÍ
- ZAŘÍZENÍ - VZDUCHOTECHNIKA
- ZAŘÍZENÍ - VYTÁPĚNÍ
- ZAŘÍZENÍ - CHLAZENÍ
- ZAŘÍZENÍ - INDIVIDUÁLNÍ OVLÁDÁNÍ OSVĚTLENÍ MÍSTNOSTI
- ZAŘÍZENÍ - DETEKCE OSOB
- ZAŘÍZENÍ - PROSTOROVÉ ČIDLA TEPLOTY
- ZAŘÍZENÍ - ŽALUZIE
- ZAŘÍZENÍ - OSTATNÍ
- STOUPAJÍCÍ / KLESAJÍCÍ VEDENÍ

TRASY:

- HLAVNÍ KABELOVÁ TRASA (ŽLAB / KANÁL)
- VEDLEJŠÍ KABELOVÁ TRASA (kabelový žlab/trubka

LAPLAN

LAPLAN a.s., Cejl 504/38, 602 00 Brno
IČO: 292 01 691, laplan.cz
ID datové schránky: f9umfsq

0,000= 232,12 m n.m.– B.p.v.

FN Brno – Rekonstrukce kliniky dětských infekčních nemocí a energeticky úsporná opatření objektu S

Název stavby: k.ú. Černá Pole [610771], 613 00 Brno– Černá Pole, ulice Černopolní 217/22a

Místo: Fakultní nemocnice Brno, Jihlavská 20, 625 00 Brno, IČO: 65269705

Stavebník:

1.2.0.4.1_PAVILON S– KLINIKA DĚTSKÝCH INFEKČNÍCH NEMOCÍ

Stavební objekt:

D.1.2.7_MĚŘENÍ A REGULACE

Část dokumentace:

Dokumentace pro provedení stavby

Stupeň dokumentace:

PŮDORYS MaR 1.NP — 1:60 — 841.00 x 594.00mm

Název výkresu — Měřítko — Formát

Číslo výkresu	Revize	Datum	Kótováno	Číslo zakázky	Sada
D.1.2.7.104	##	10/2025	mm	25004009	

Hlavní projektant: Ing. Filip Vacek

Vypracoval: Miroslav Kmeto

Autor: Ing. Marek Hrabal

Autorizovaná osoba: XXX