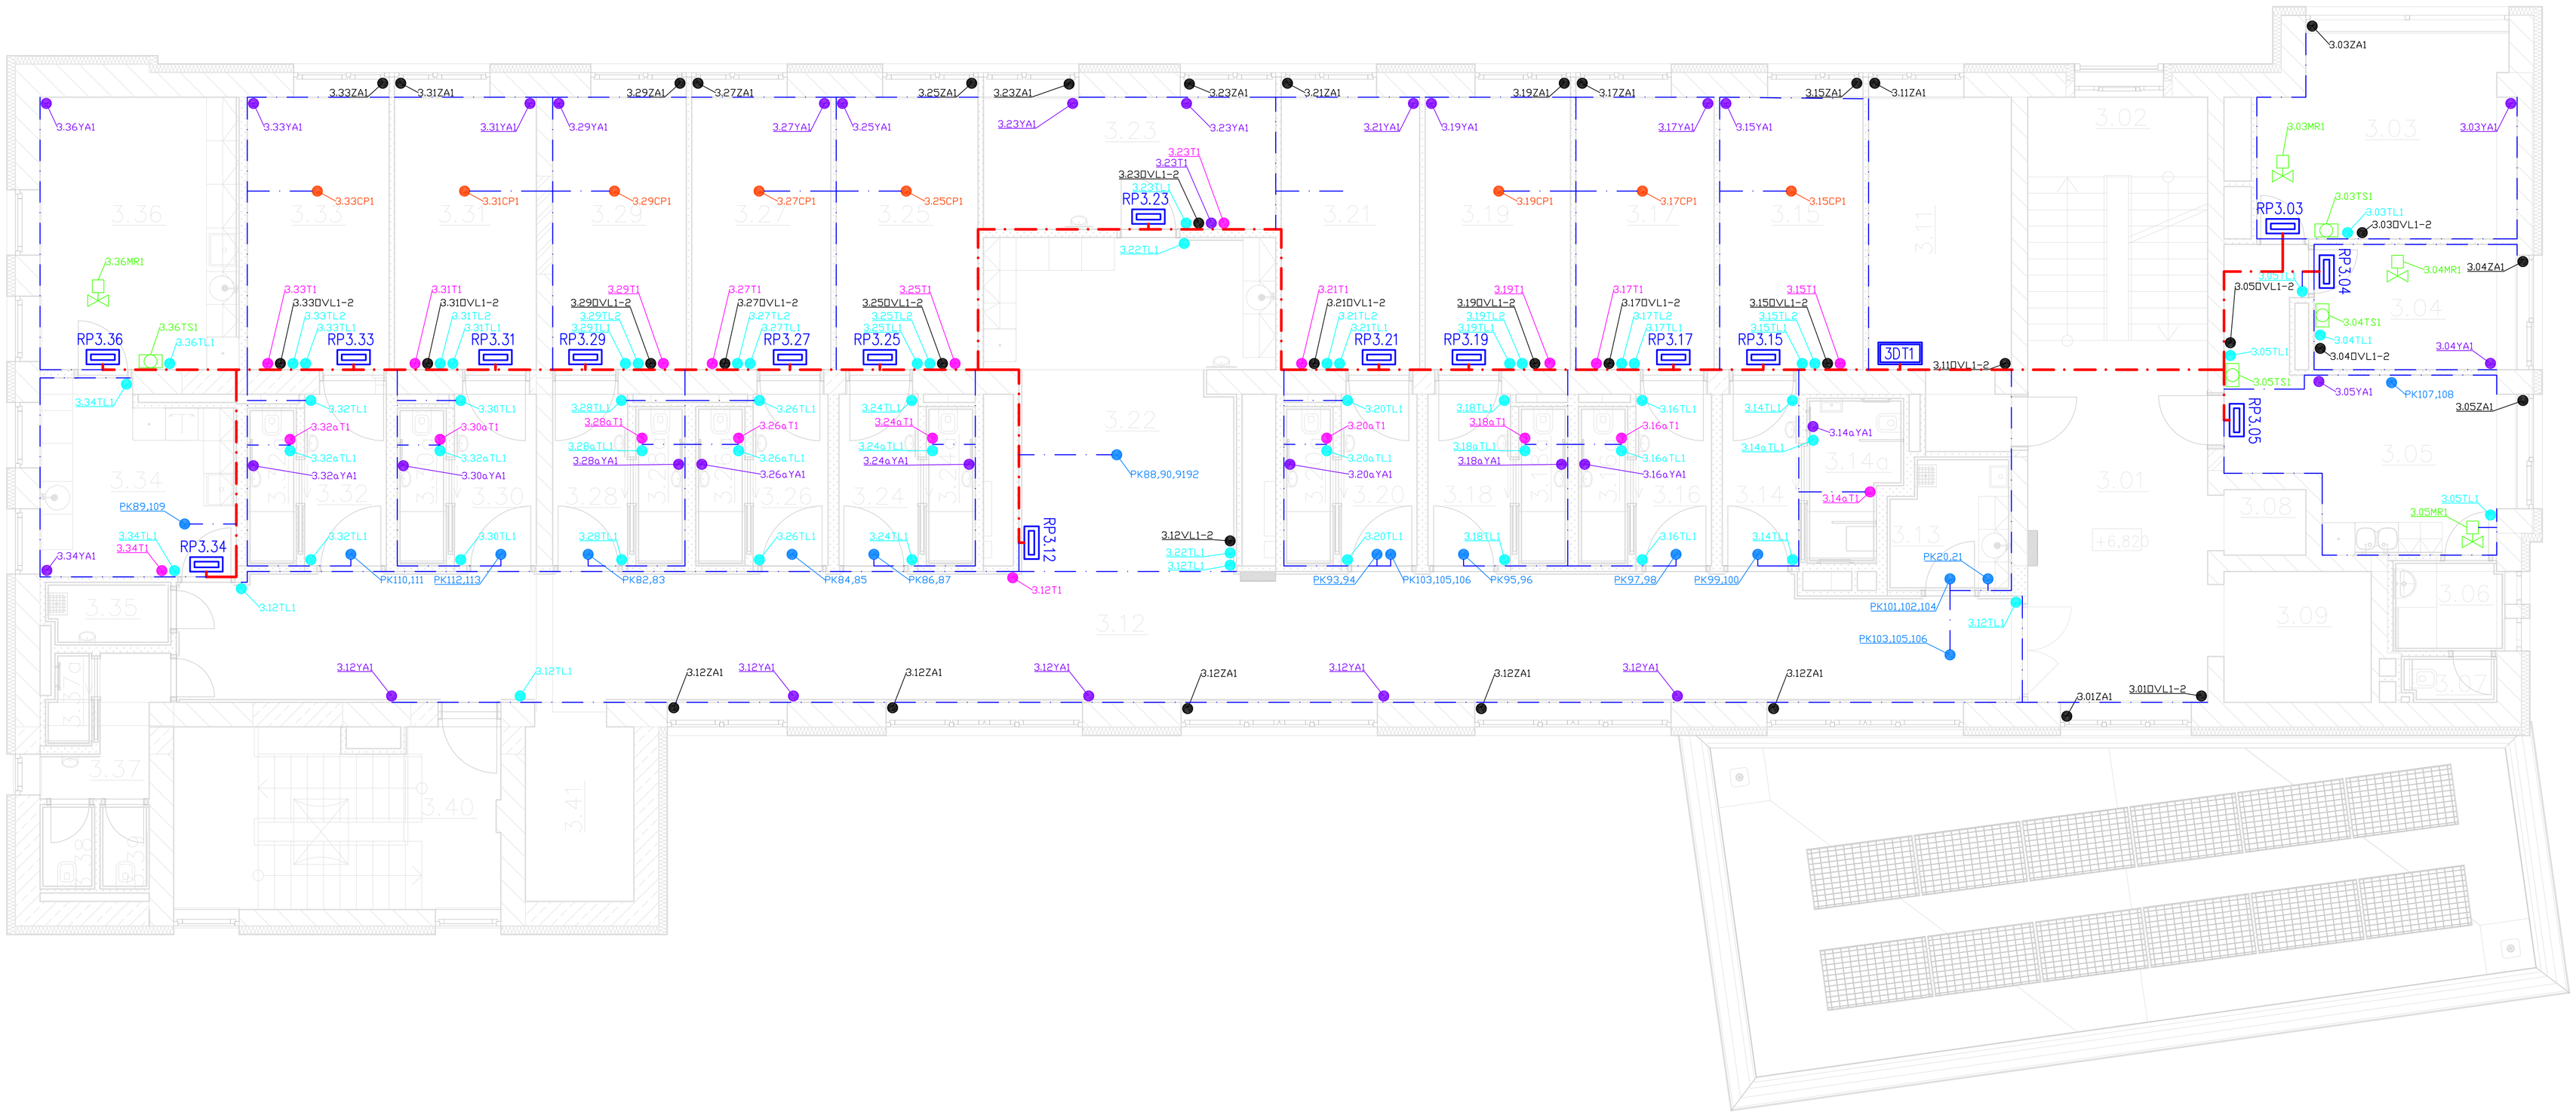

LAPLAN

LAPLAN a.s., Cejl 504/38, 602 00 Brno
IČO: 292 01 691, laplan.cz
ID datové schránky: f9umfsq

0,000= 232,12 m n.m.– B.p.v.

FN Brno – Rekonstrukce kliniky dětských infekčních nemocí a energeticky úsporná opatření objektu S

Název stavby: k.ú. Černá Pole [610771], 613 00 Brno– Černá Pole, ulice Černopolní 217/22a

Místo: Fakultní nemocnice Brno, Jihlavská 20, 625 00 Brno, IČO: 65269705

Stavebník

1.2.0.4.1_PAVILON S– KLINIKA DĚTSKÝCH INFEKČNÍCH NEMOCÍ

Stavební objekt

D.1.2.7_MĚŘENÍ A REGULACE

Část dokumentace: Dokumentace pro provedení stavby

Stupeň dokumentace: PŮDORYS MaR 3.NP

Měřítko	Formát
1:60	841.00 x 594.00mm

Číslo výkresu	Revize	Datum	Kótováno	Číslo zakázky	Sada
D.1.2.7.106	##	10/2025	mm	25004009	

Název výkresu

Hlavní projektant: Ing. Filip Vacek
Vypracoval: Miroslav Kmeto
Autor: Ing. Marek Hrabal
Autorizovaná osoba: XXX