




4.NP + Střecha

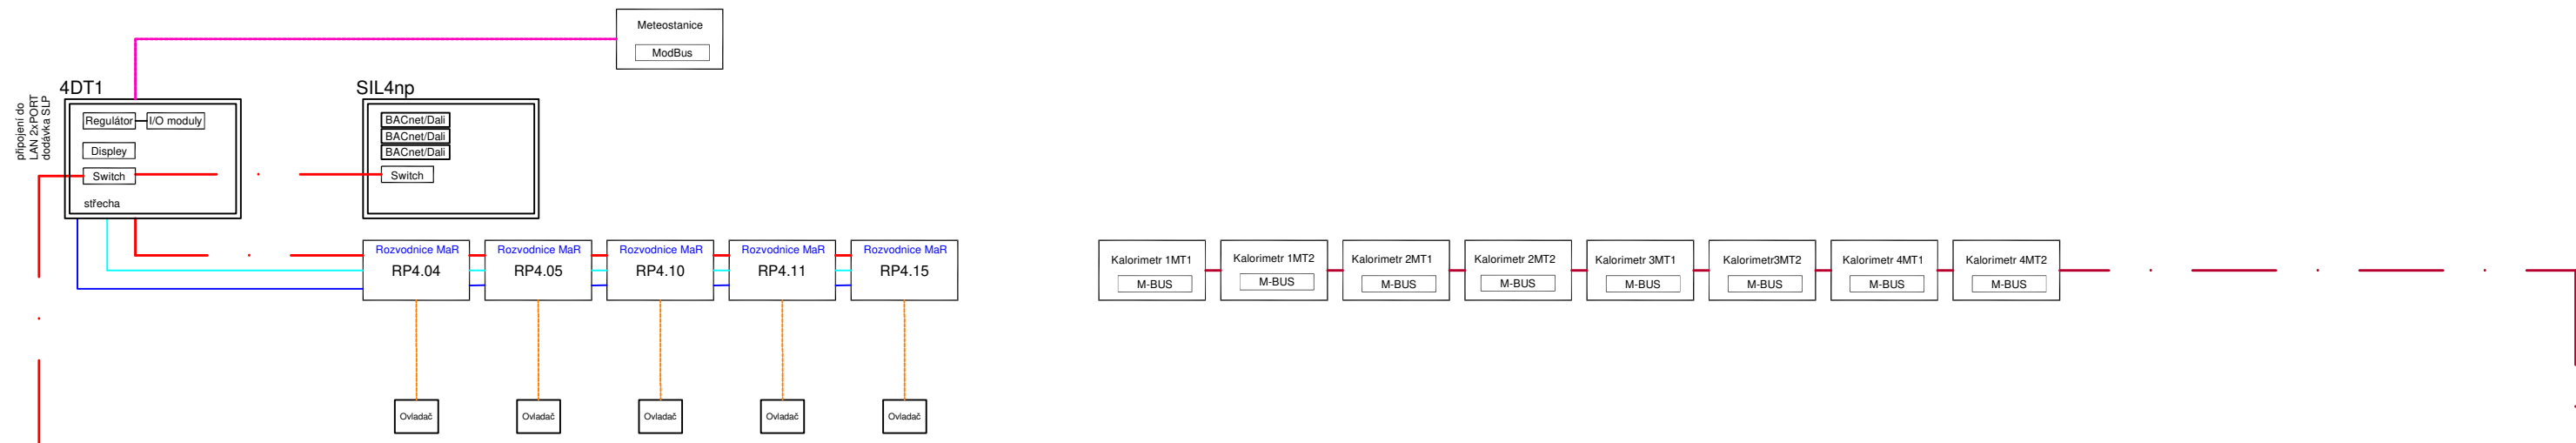


3.NP

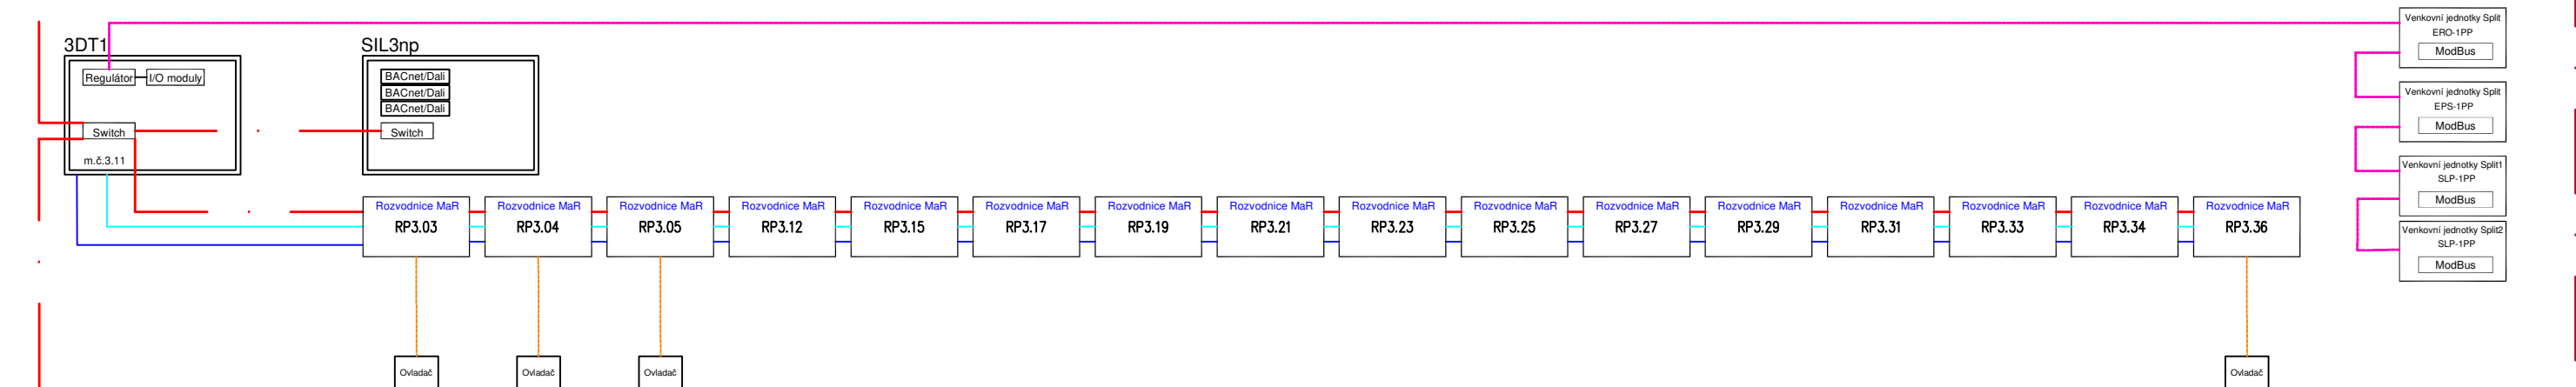


2.NP

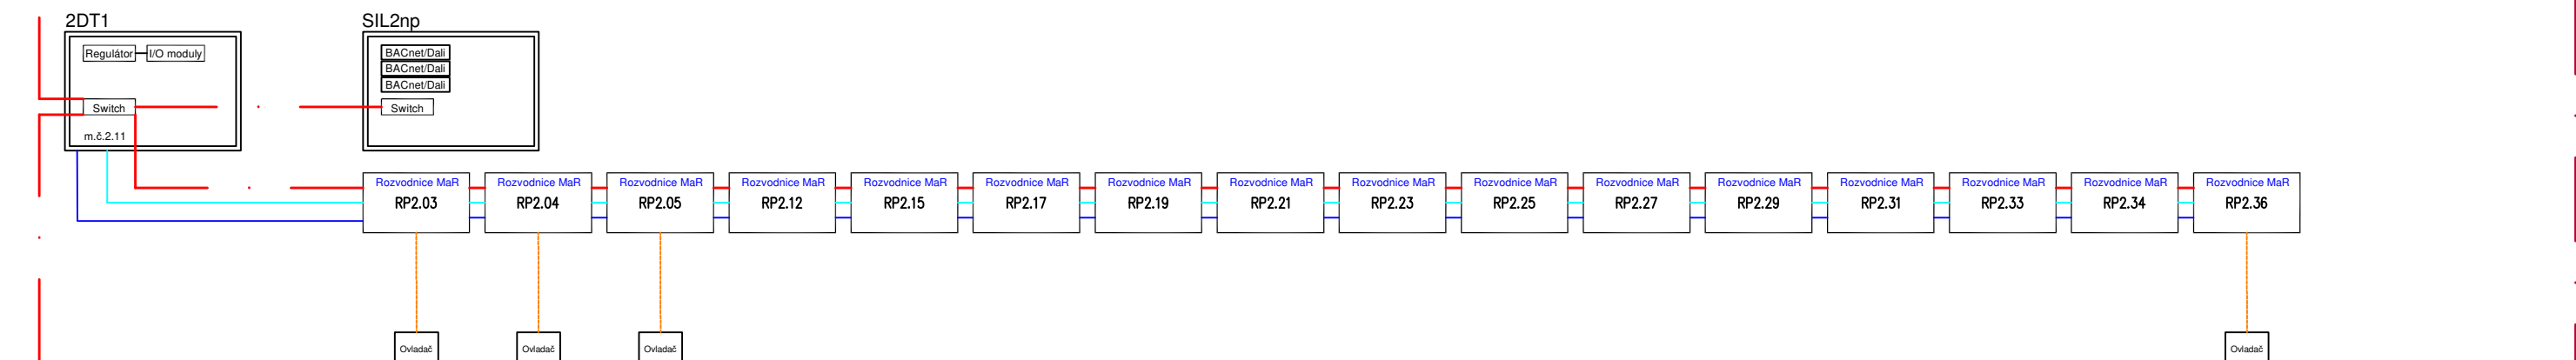

1.NP

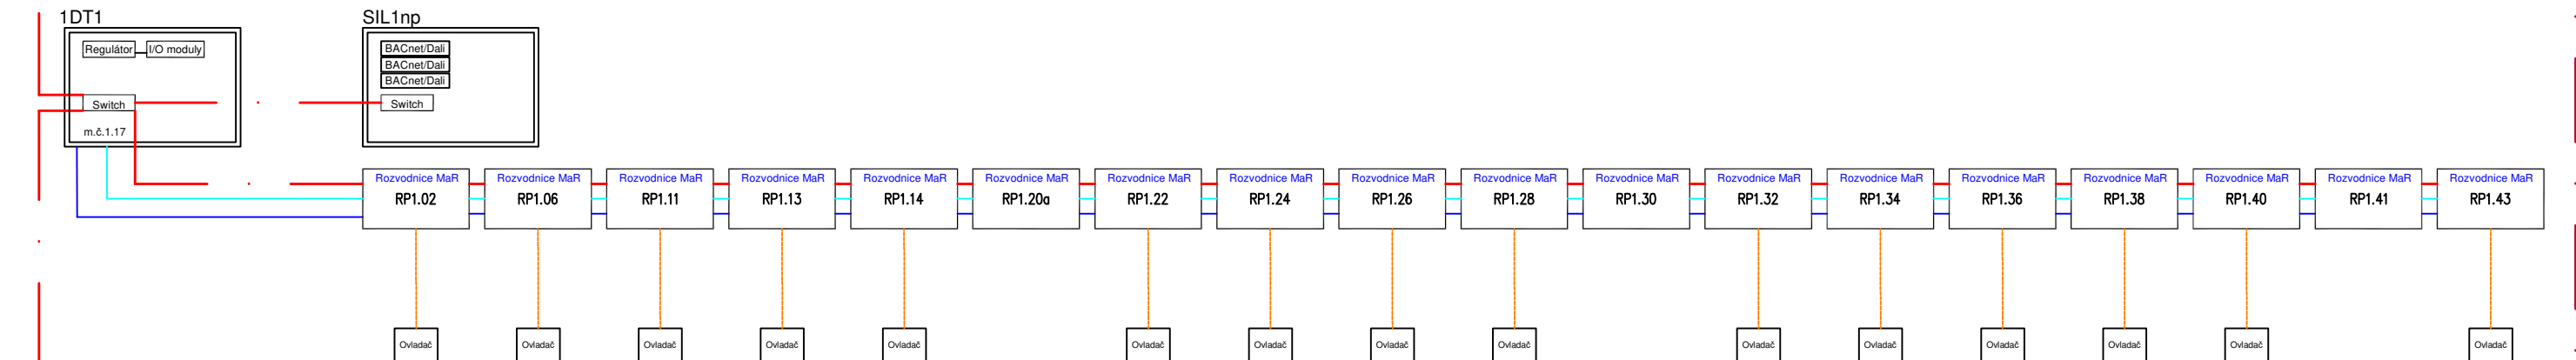

1.PP

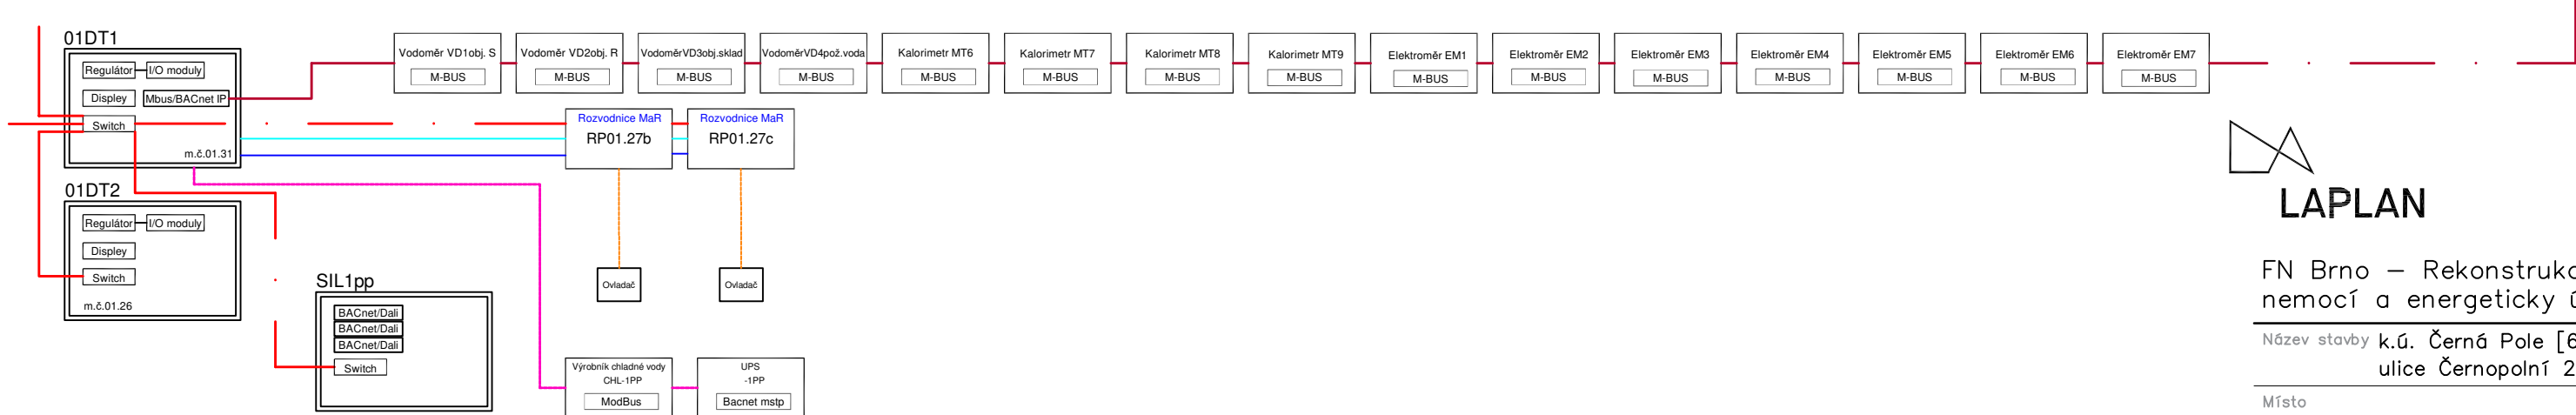

LEGENDA kabelů MaR :

78457:

- KABEL - Sběrnice TCP/IP - ETHERNET (FTP/CAT6 4x2x0,5)
- KABEL - Napájecí sběrnice 24VAC CTYK 30x 2,5
- KABEL - Sběrnice M-bus (JTY 4x1)
- KABEL - Sběrnice MODBUS RTU /BACNETMSTP-(Y)(S)Y 2x2x0,8)
- KABEL - Napájecí sběrnice 230VAC CTYK 3,3x 1,5
- KABEL - Sběrnice RS485

RPxx ————— číslo místnosti



LAPLAN a.s., Cej 504/38, 602 00 Brno  
IČO: 292 01 691, laplan.cz  
ID datové schránky: f9umfsq

FN Brno – Rekonstrukce kliniky dětských infekčních nemocí a energeticky úsporná opatření objektu S

Název stavby k.ú. Černá Pole [610771], 613 00 Brno– Černá Pole, ulice Černopolní 217/22a

Místo  
Fakultní nemocnice Brno, Jihlavská 20, 625 00 Brno, IČO: 65269705  
Stavebník

1.2.0.4.1\_PAVILON S– KLINIKA DĚTSKÝCH INFEKČNÍCH NEMOCÍ

Stavební objekt

D.1.2.7\_MĚŘENÍ A REGULATE

Část dokumentace

Dokumentace pro provedení stavby

Stupeň dokumentace

SCHÉMA TOPOLOGIE MaR – 594.00 x 420.00mm

Název výkresu D.1.2.7.108 1 Měřítko 10/2025 Formát mm 25004009

Číslo výkresu Revize Datum Kótováno Číslo zakázky Sada

Ing. Filip Vacek

Hlavní projektant

Miroslav Krmeto

Vypracoval

Ing. Marek Hrabal

Autor

XXX

Autorizovaná osoba